Bebordingsplan fietspad Westerkade

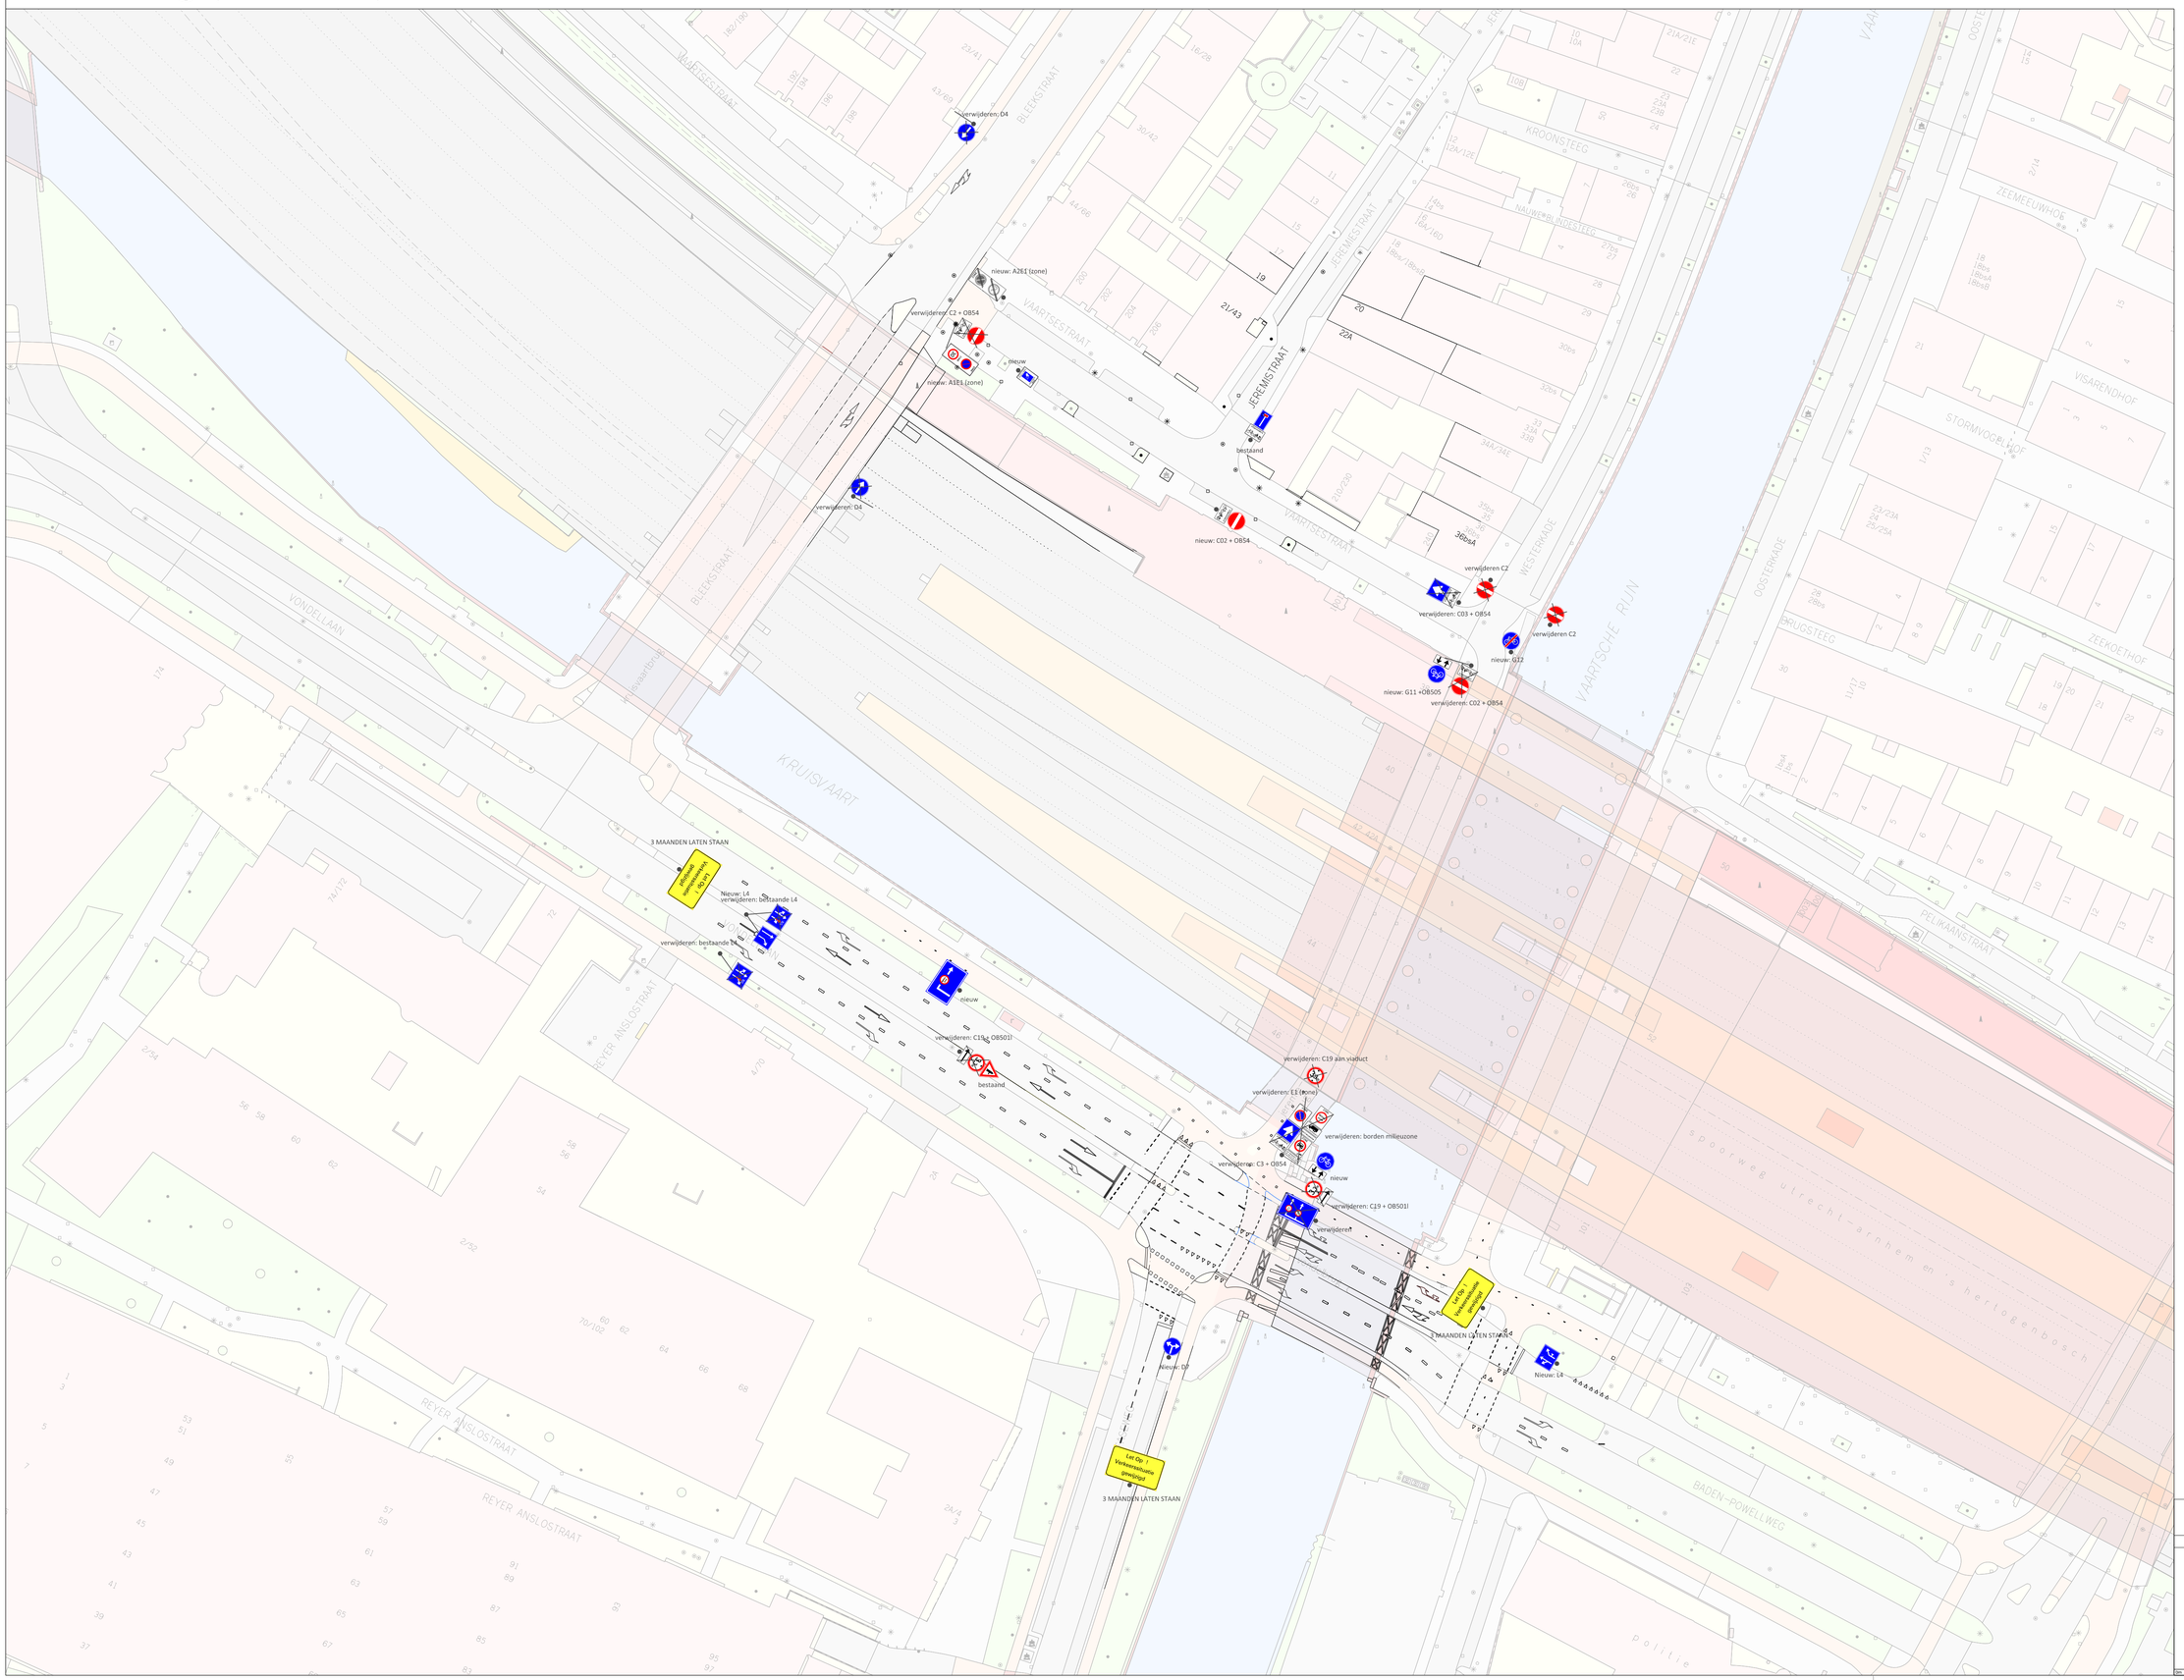

LEGENDA

Aanpassing profiel

RVV bebording (gedeelte)

Ontwikkelorganisatie Ruimte

Gilde Ruimtelijke kwaliteit en duurzaamheid
Subgilde Mobiliteit

Gemeente Utrecht

Stadsplateau 1 | Postbus 8406 | 3503 RK Utrecht | Telefoon 030 - 28 623 78

Wijz.	Datum	Getek.	Aard der wijziging
4.	11-12-19	JS	D6 2x eruit gehaald
3.	07-10-19	JS	enkele kleine aanpassingen
2.	02-10-19	JS	Lay-out aangepast
1.	17-09-19	RS	ontwerp

CONCEPT

Datum: 11 december 2019 Akkoord:

ontwerper: J. Smeets
schaal: 1:500
formaat: A1
datum: 17 september 2019
tekeningnaam: W:\SOLON\W\Grond\Team Aerni\Verkeersmanagement\VM\Verkeersbesluiten\2019\Bebordingsplan fietspad Westerkade.dgn

N

0m 20m 50m