


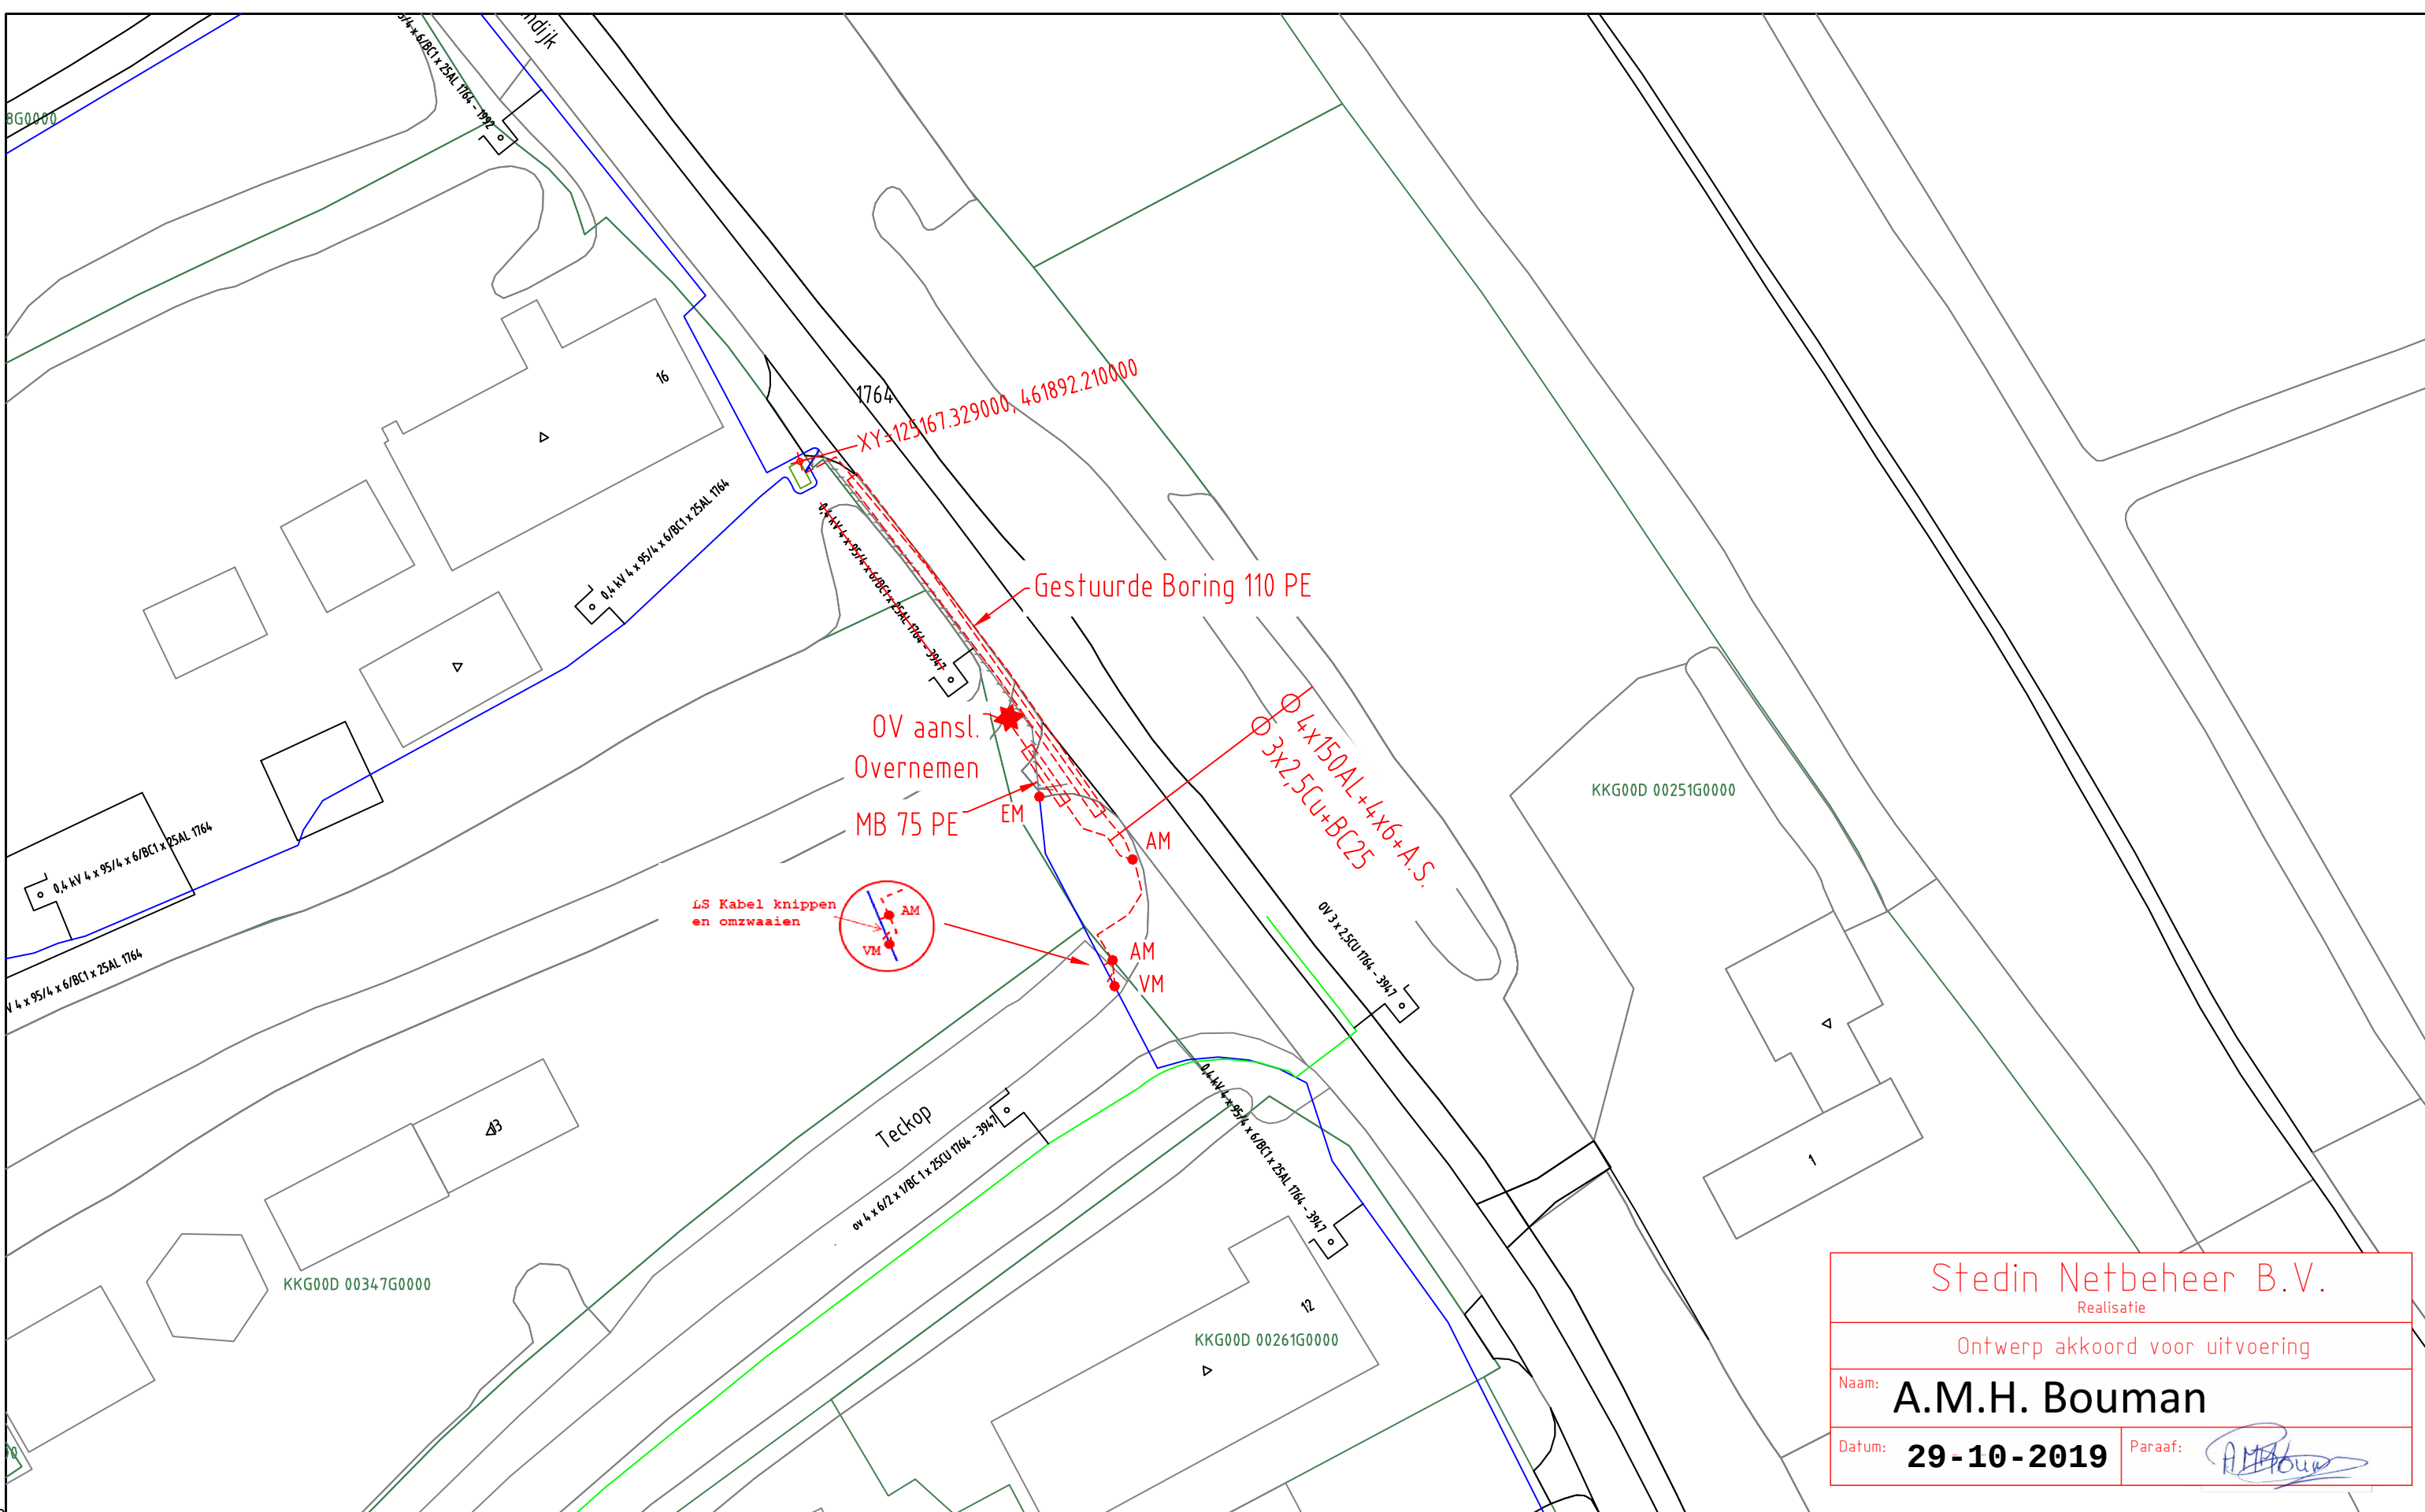

Stedin Netbeheer B.V.
Realisatie

Ontwerp akkoord voor uitvoering

Naam: A.M.H. Bouman

Datum: 29-10-2019 Paraaf:

ELEKTRA NIEUW	LS-kast	Station	Leveringspunt	Laadpaal	OV mast		Opmerkingen: Geen Tracélengte: Mtr.			STEDIN 20191024 Trace Elektra Wagendijk 14 Kockengen LS ontwerp Detailontwerp/Vergunning E Formaat: A3 Schaal: 1:500 Volgend bladnr: N.v.t.		Wijz: #0		Get: M.M. Leeuwenhaagen			
	Mast bovengronds	Mof	Bescherming	Abc Tekst	Zinkerbord							Datum: 25-10-2019		Gec: L.F. Acker			
	---- Kabel nieuw	+++ Kabel te rijden	/// Kabel te rooien	/// Buiten Bedrijf	— Kadaster		Project:PD002297 aanpassing duiker										
ELEKTRA BESTAAND	LS-kast	Station	Leveringspunt	OV mast	Mast bovengronds	Mof	Bescherming	Ordernr:				Documentnr: 20191024-0000-018		Status: Vrij voor uitvoering		Bladnr: 018	
	0,4 kV/OV	0,4 kV	OV	3 kV	6 kV	10/13 kV											
	23 kV	25 kV	50 kV	66 kV	150 kV												
	Buiten Bedrijf	Telecom	Aardkabel	Gelijkspanning													