



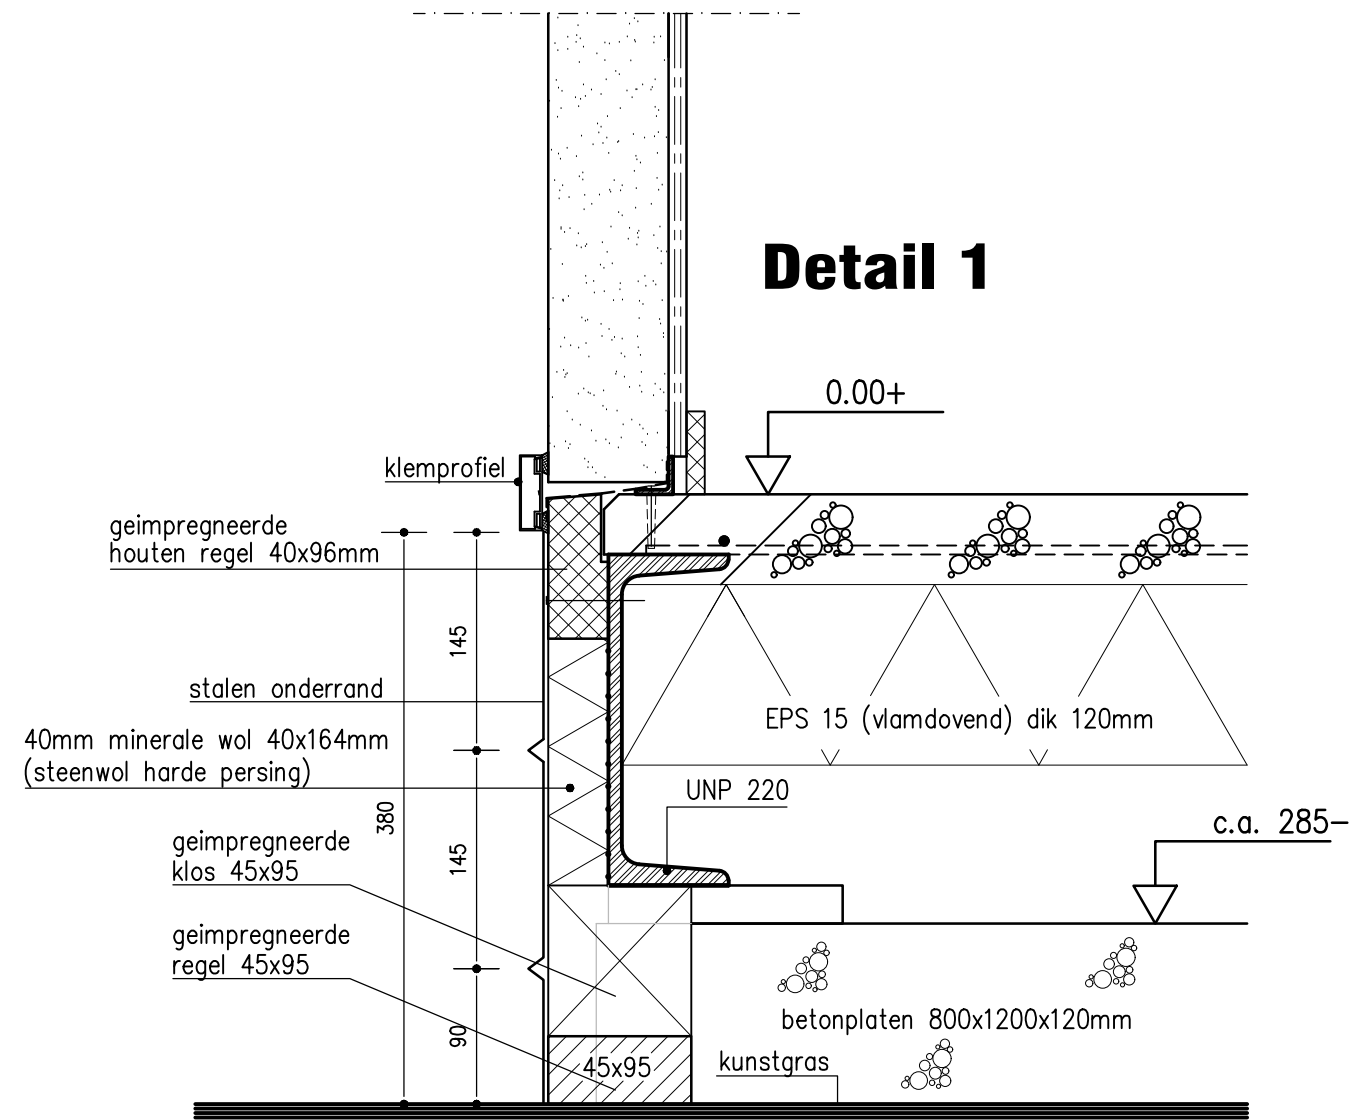

Gemeente Breda

Bijlage 11 bij besluit
Z2019-005648-V1

V&L

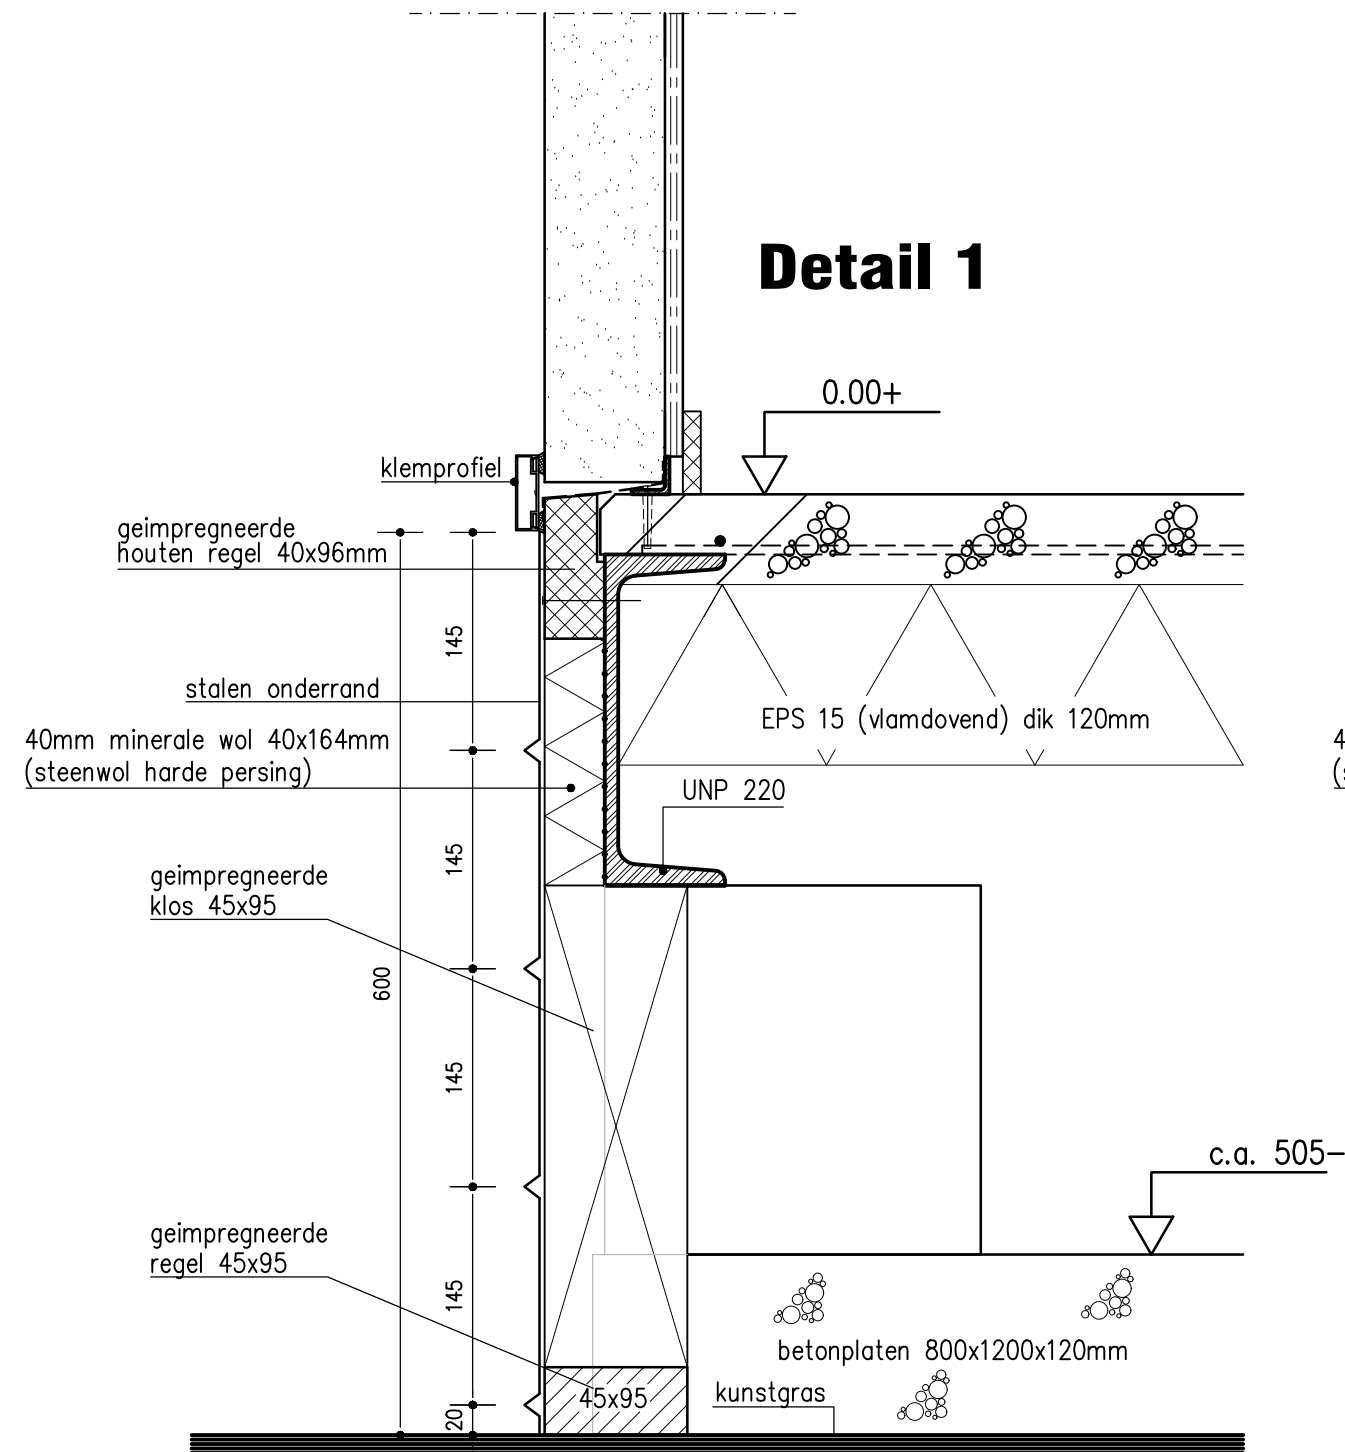

Directbouw b.v.
Postbus 18 7740 AA Coevorden
De Holwert 4 7741 KC Coevorden
T 0524 - 513043
E info@directbouw.nl

Benaming:

Werktekening

Tekening no.:

DS 06-162-001

Blad:

WE 34

Onderdeel:

Detail onderrand

Offerteno.:	Opdrachtgever: <i>Rijksvastgoedbedrijf</i>	GEW		A	J.J. 25-09-19
Projectno.:	Projectnaam: <i>Tijdelijke huisvesting KMA te Breda</i>			B	J.J. 25-09-19
Datum: 06-09-19	Getekend: J.J.				
	Schaal: 1:5		Formaat: A3	maten in mm	