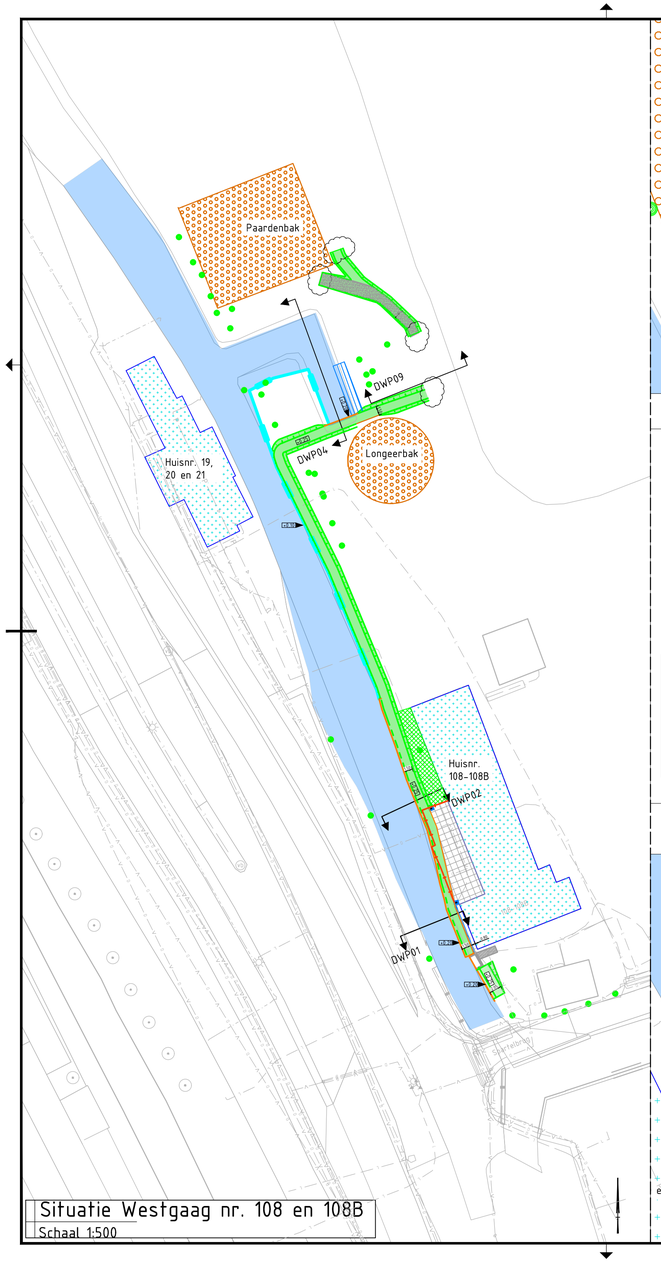

Situatie Westgaag nr. 108 en 108B
Schaal 1:500

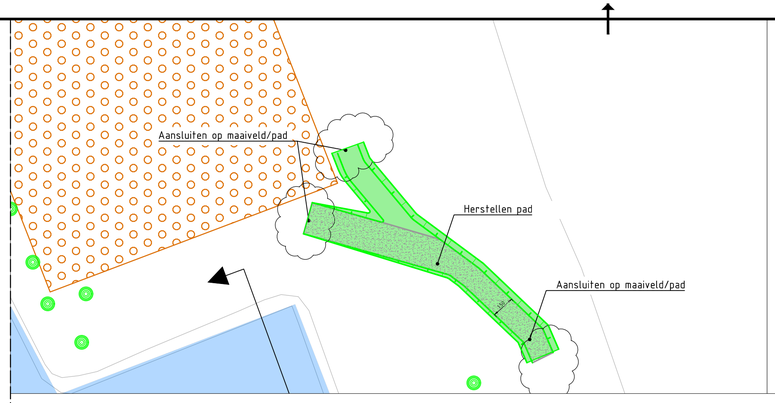

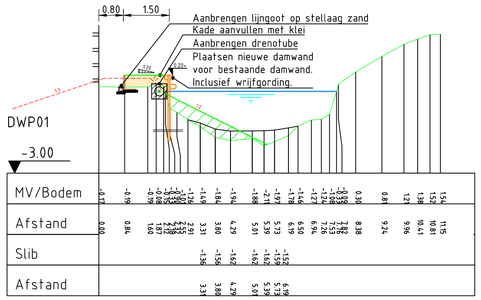

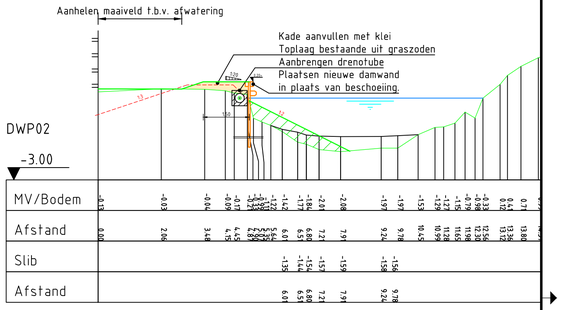

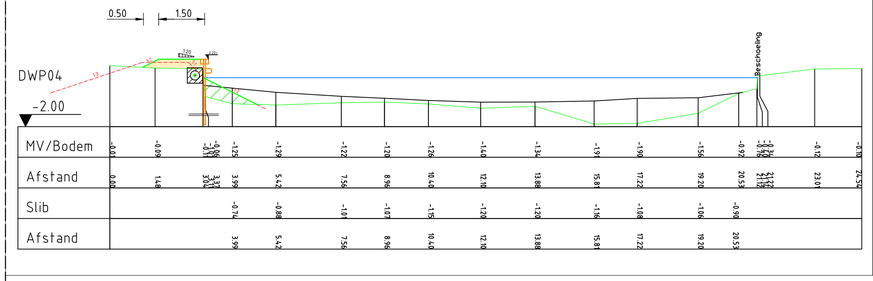

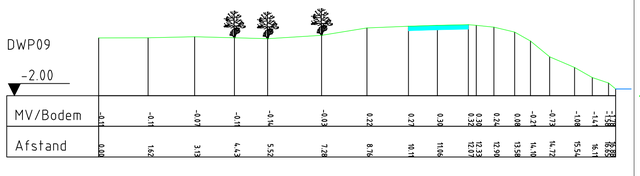

Verklaring:

- Voorziening voor paarden
- Bebouwing (Particulier)
- Herstellen pad (Particulier)
- Watergang (Primair)
- Aan te helen grond, t.b.v. afwatering.
- Te herstellen elementenverharding
- Nieuwe talud
- Handhaven boom
- Aanbrengen beschoeiing (hout)
- Aanbrengen L-Wand (beton)
- Aanbrengen damwand (hout)
- Aanbrengen nieuw hekwerk met beplanting
- Leggerlijn Hoogheemraadschap van Delfland
- Aan te brengen drain
- Aan te brengen lijngoot
- Aan te brengen put t.b.v. afvoer naar watergang

Maten in meters tenzij anders vermeld
Materialen in millimeters
Hoogtematen in meters t.o.v. N.A.P.

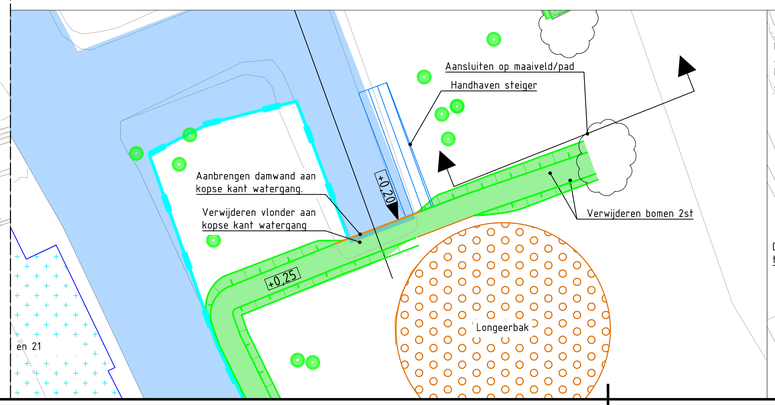

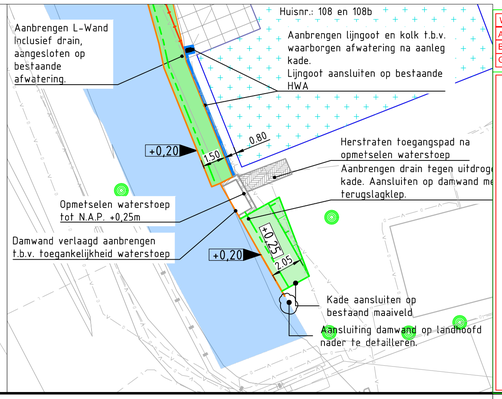

WIJZ:	DOOR:	OMSCHRIJVING WIJZIGING. :	DATUM WIJZIGING:
A	DH	CONCEPT	18-03-2019
B	DH	Opmerkingen n.a.v. mail E van der Hoek (20-3-2019) verwerkt,	20-03-2019
G	DH	Wijzigingen n.a.v. opmerkingen HHvD verwerken	09-12-2019

Sector: Project- en Ingenieursbureau
Team: Zuivering en veiligheid
Contact adres: POSTBUS 3061, 2601 DB, DELFT www.hhdelfland.nl

701914, Complex BGO

Lokatie: Westgaag, nr. 108 te Maasdijk
Onderwerp: Traject B116_1 Westgaag Maasdijk
Soort tek.: Situatietekening en Dwarsprofielen met te maken werk

Status: **DEFINITIEF**

	Naam:	Datum:	Par.:
Getekend:	DH (Antea Group)	15-03-2019	
Gecontroleerd:	EK (Antea Group)		
Projectleider:	EK (Antea Group)		
Opdrachtgever:	HH van Delfland		

Schaal: Zie tekeningen
Besteknr.
Formaat: A2 (420*841)
Prj-nr.: 701914
Archiefnr. **701914-302_8b-i-002**

\\oranjewood.intra\CAPIRProjecten\00430000\00433697\Infra\Acad\3_Bestek\433697-S-3-0701.dwg