


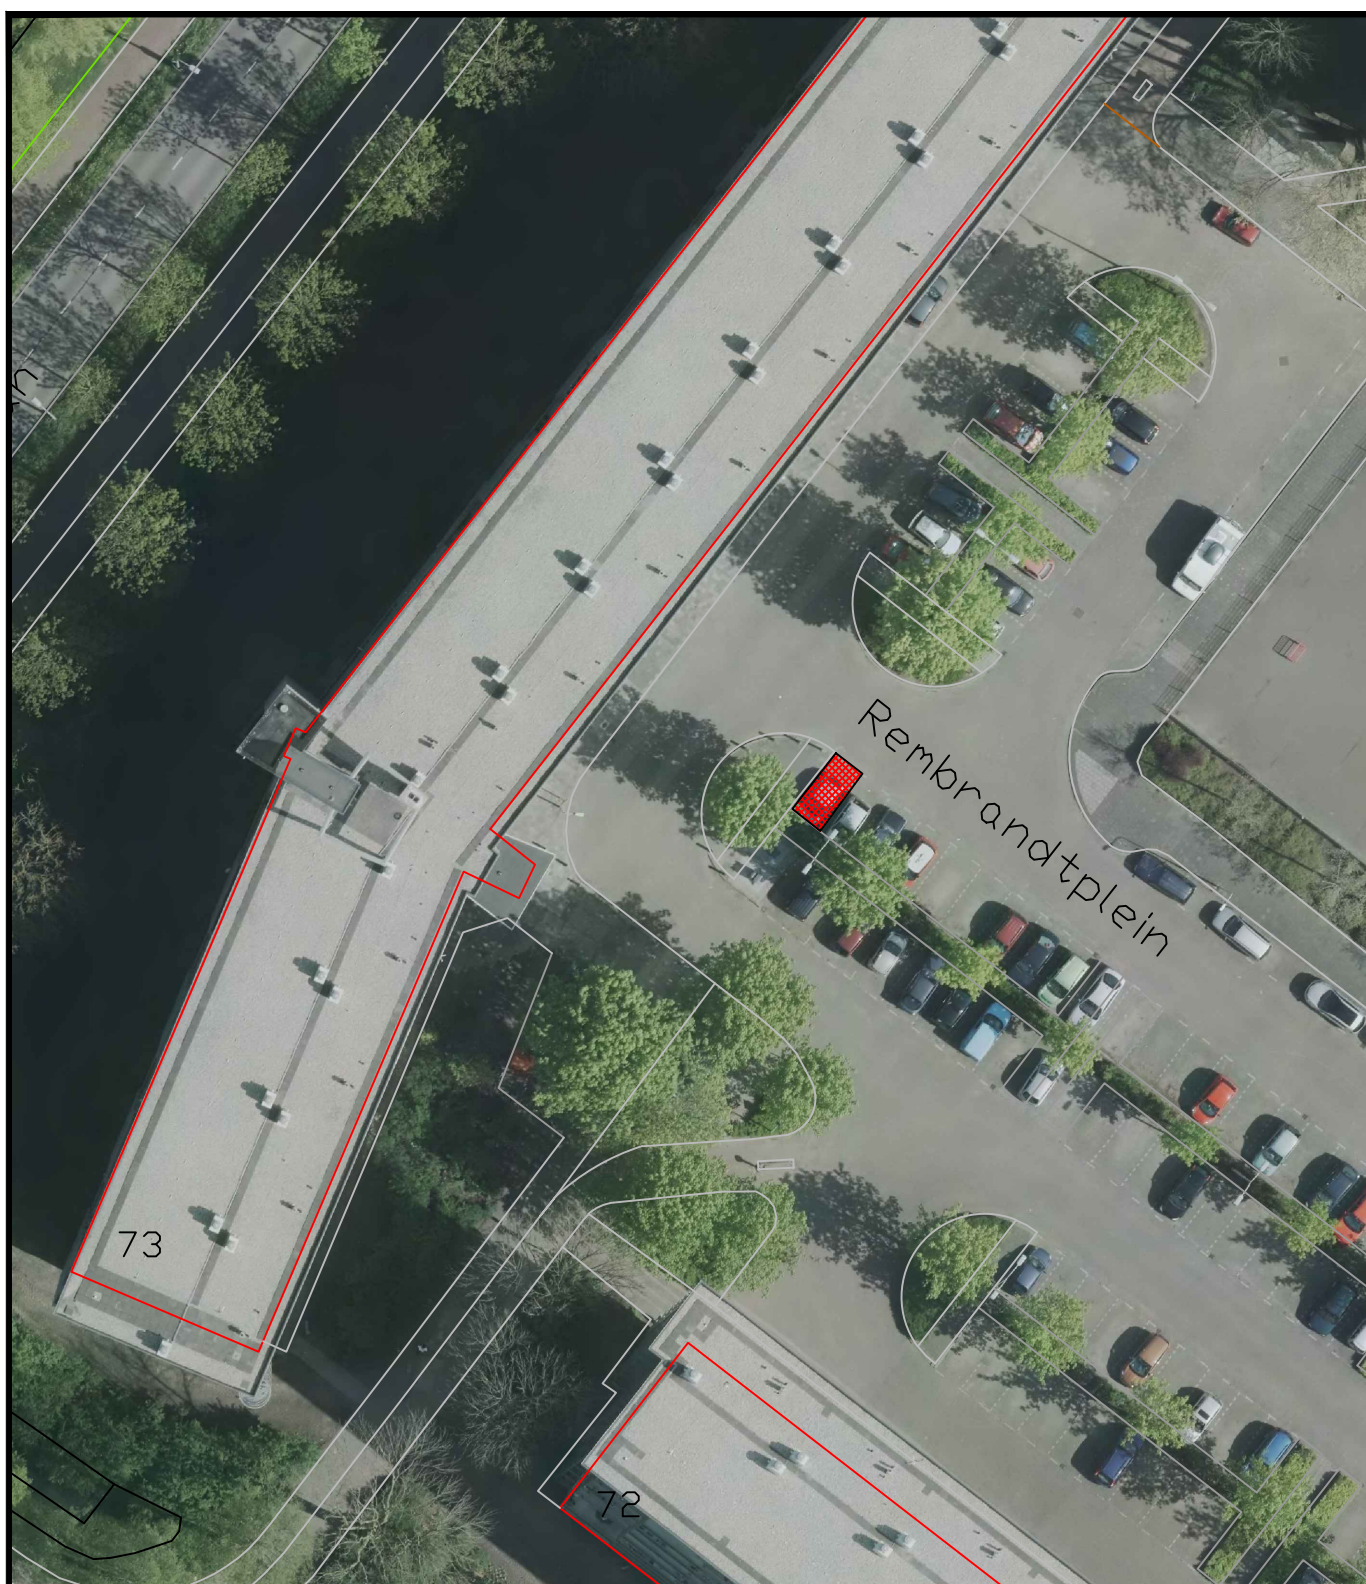

parkeerlocatie t.b.v. gehandicapte parkeerplaats

1	Rembrandtplein 73-144			
VERSIE	OMSCHRIJVING	GET	DAT	GEZ

Team I&A / Bedrijfsvoering



tekening behorende bij verkeersbesluit
Z-19-0096637

GETEKEND: FB	BESTEK :	SCHAAL : 1 : 500
DATUM : 24-10-2019	BLAD : 1 van 1	FORMAAT : A4
GEZIEN :	STATUS : Definitief	NR. : 19-080