



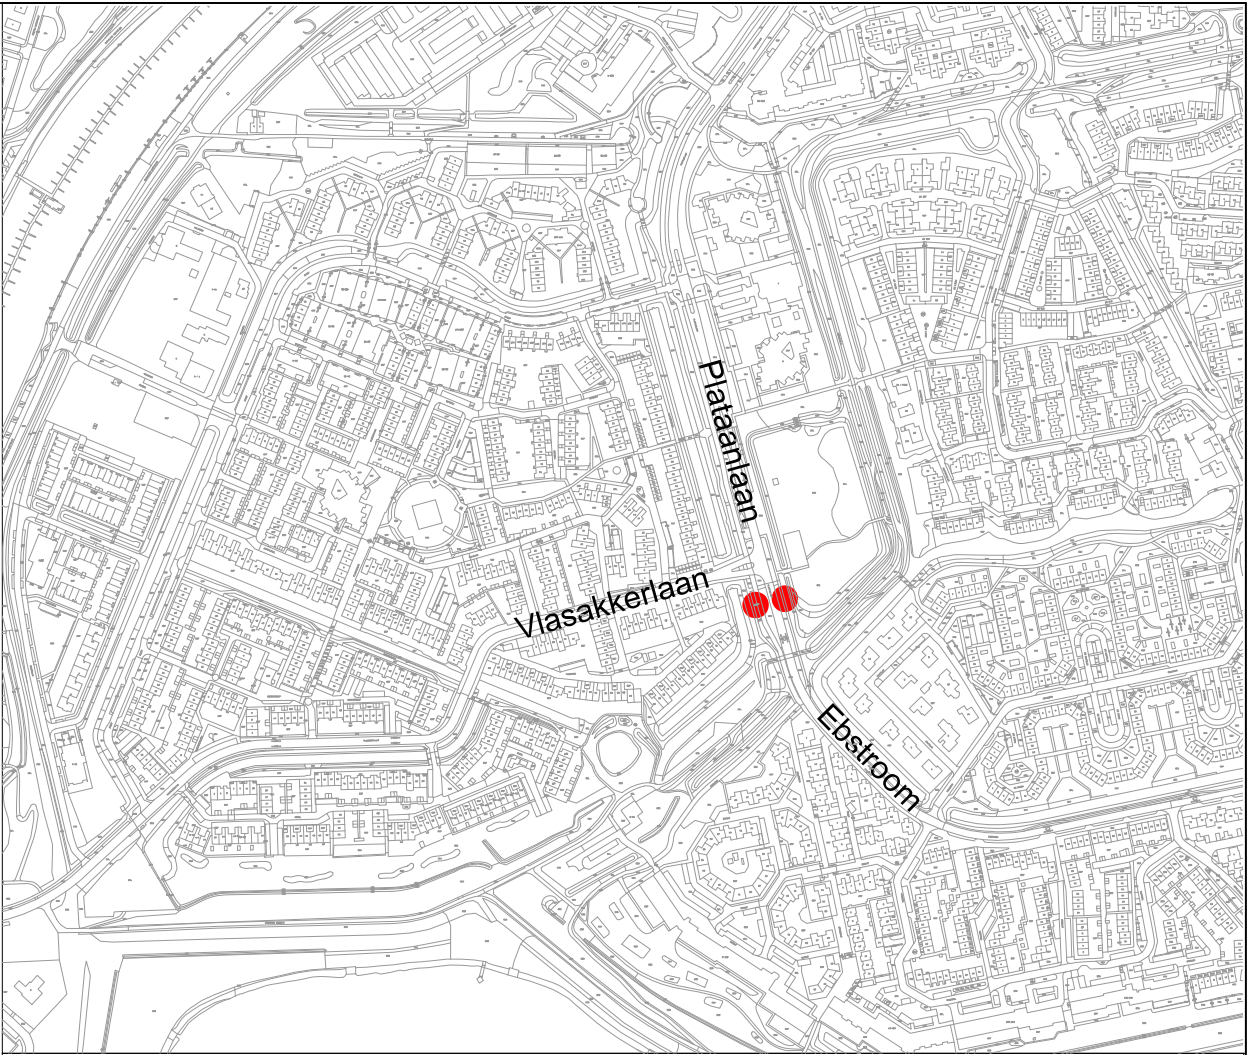

● Locatie in de omgeving

● Te plaatsen bushalte

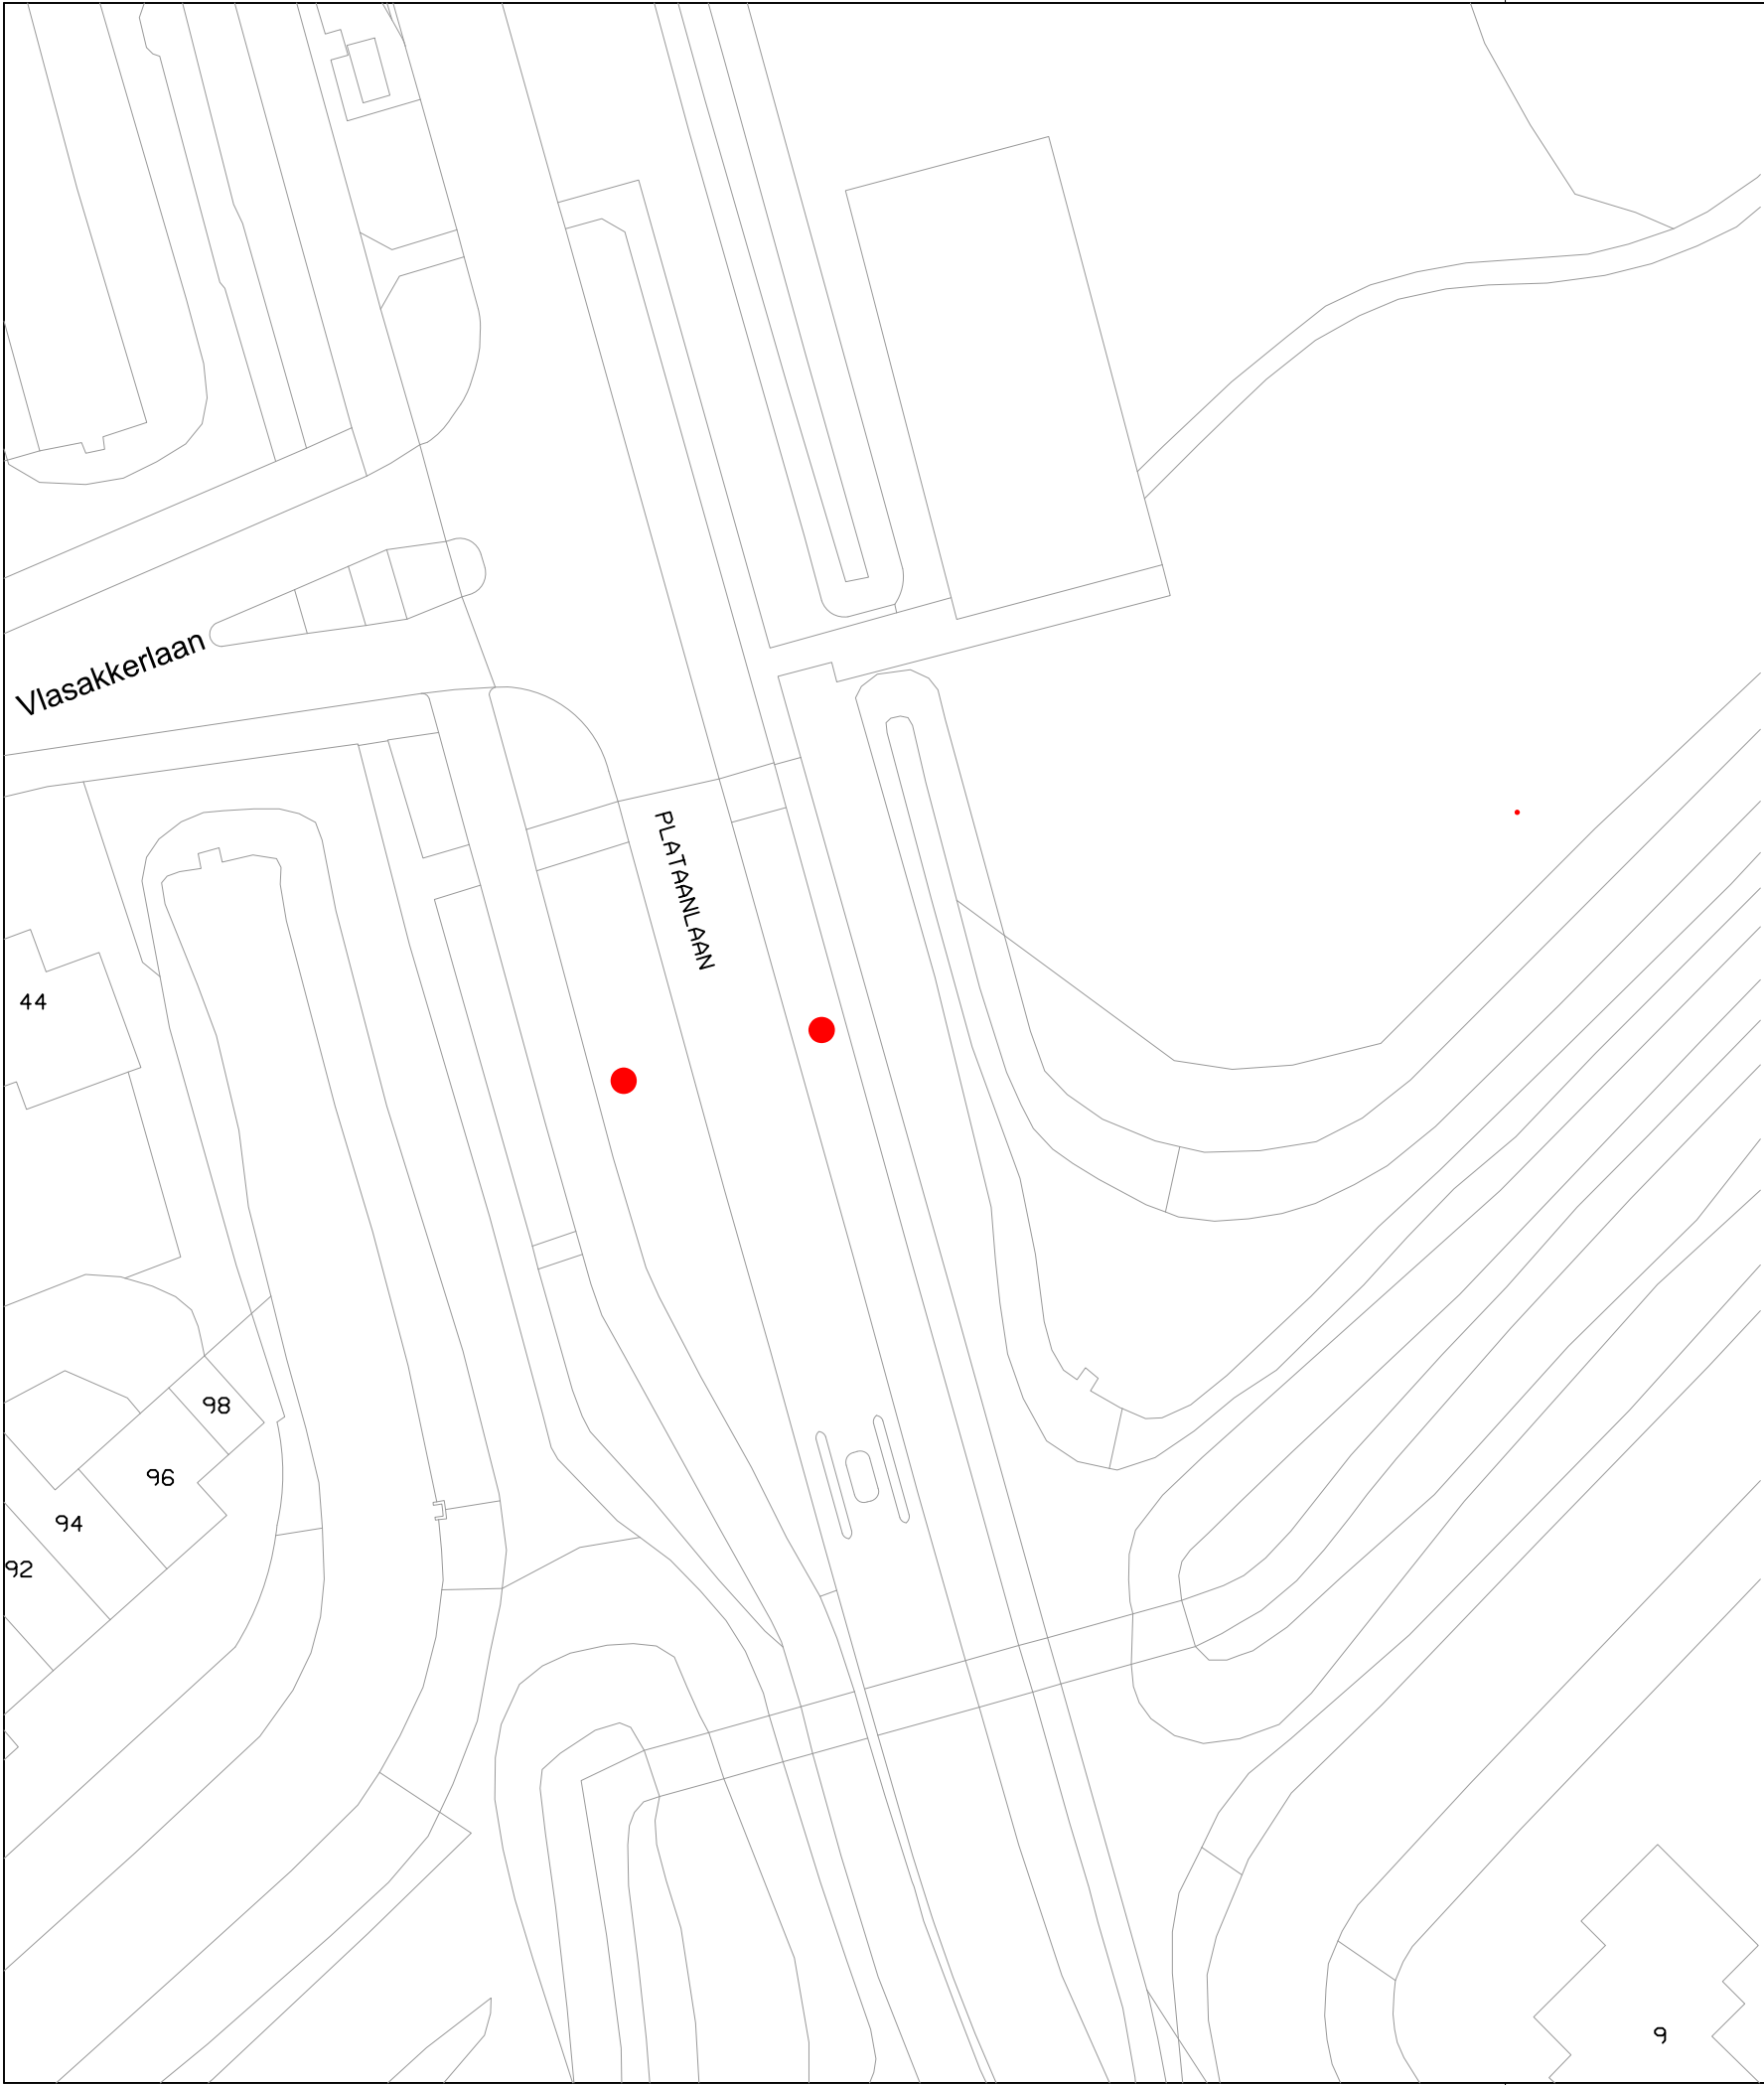

Oostzanddijk 26 Postbus 13
3220 AA Hellevoetsluis
telefoon 14 0181

Afdeling: Beheer, Vergunningen & Handhaving

Getekend: WN	Datum: 05-12-2019	Formaat: A3	Schaal: 1:500
--------------	-------------------	-------------	---------------

Tekening hoort bij RIS - advies 2019 0774 bushalte Plataanlaan

Betreft: Inrichten bushalte aan de Plataanlaan

Project no.: 19-015	Tekening no.: 024	Status: def.	
---------------------	-------------------	--------------	--