



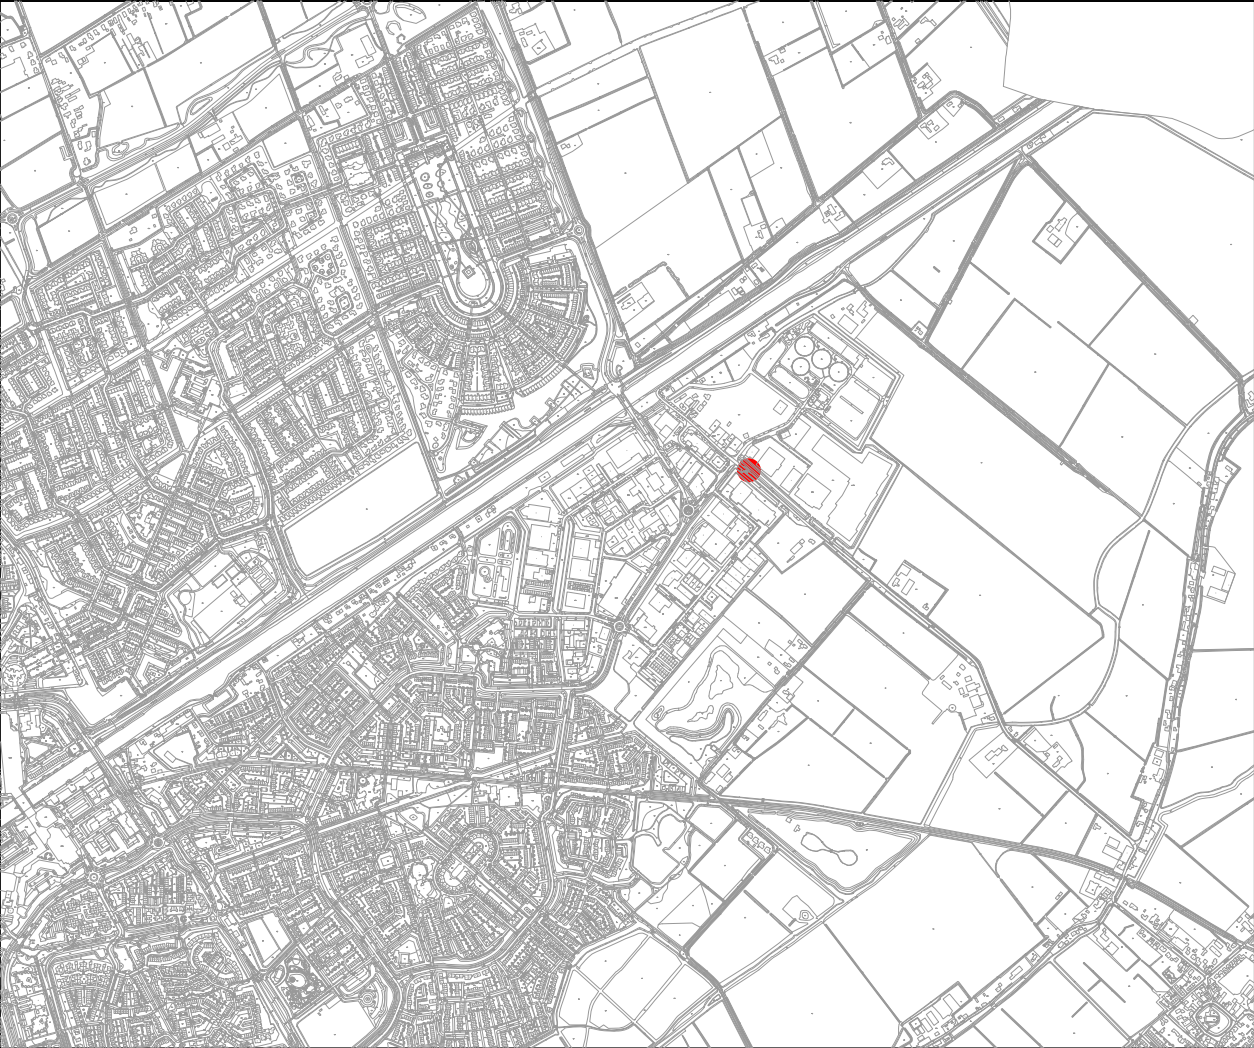

● Locatie in de omgeving

● Te plaatsen bushalte

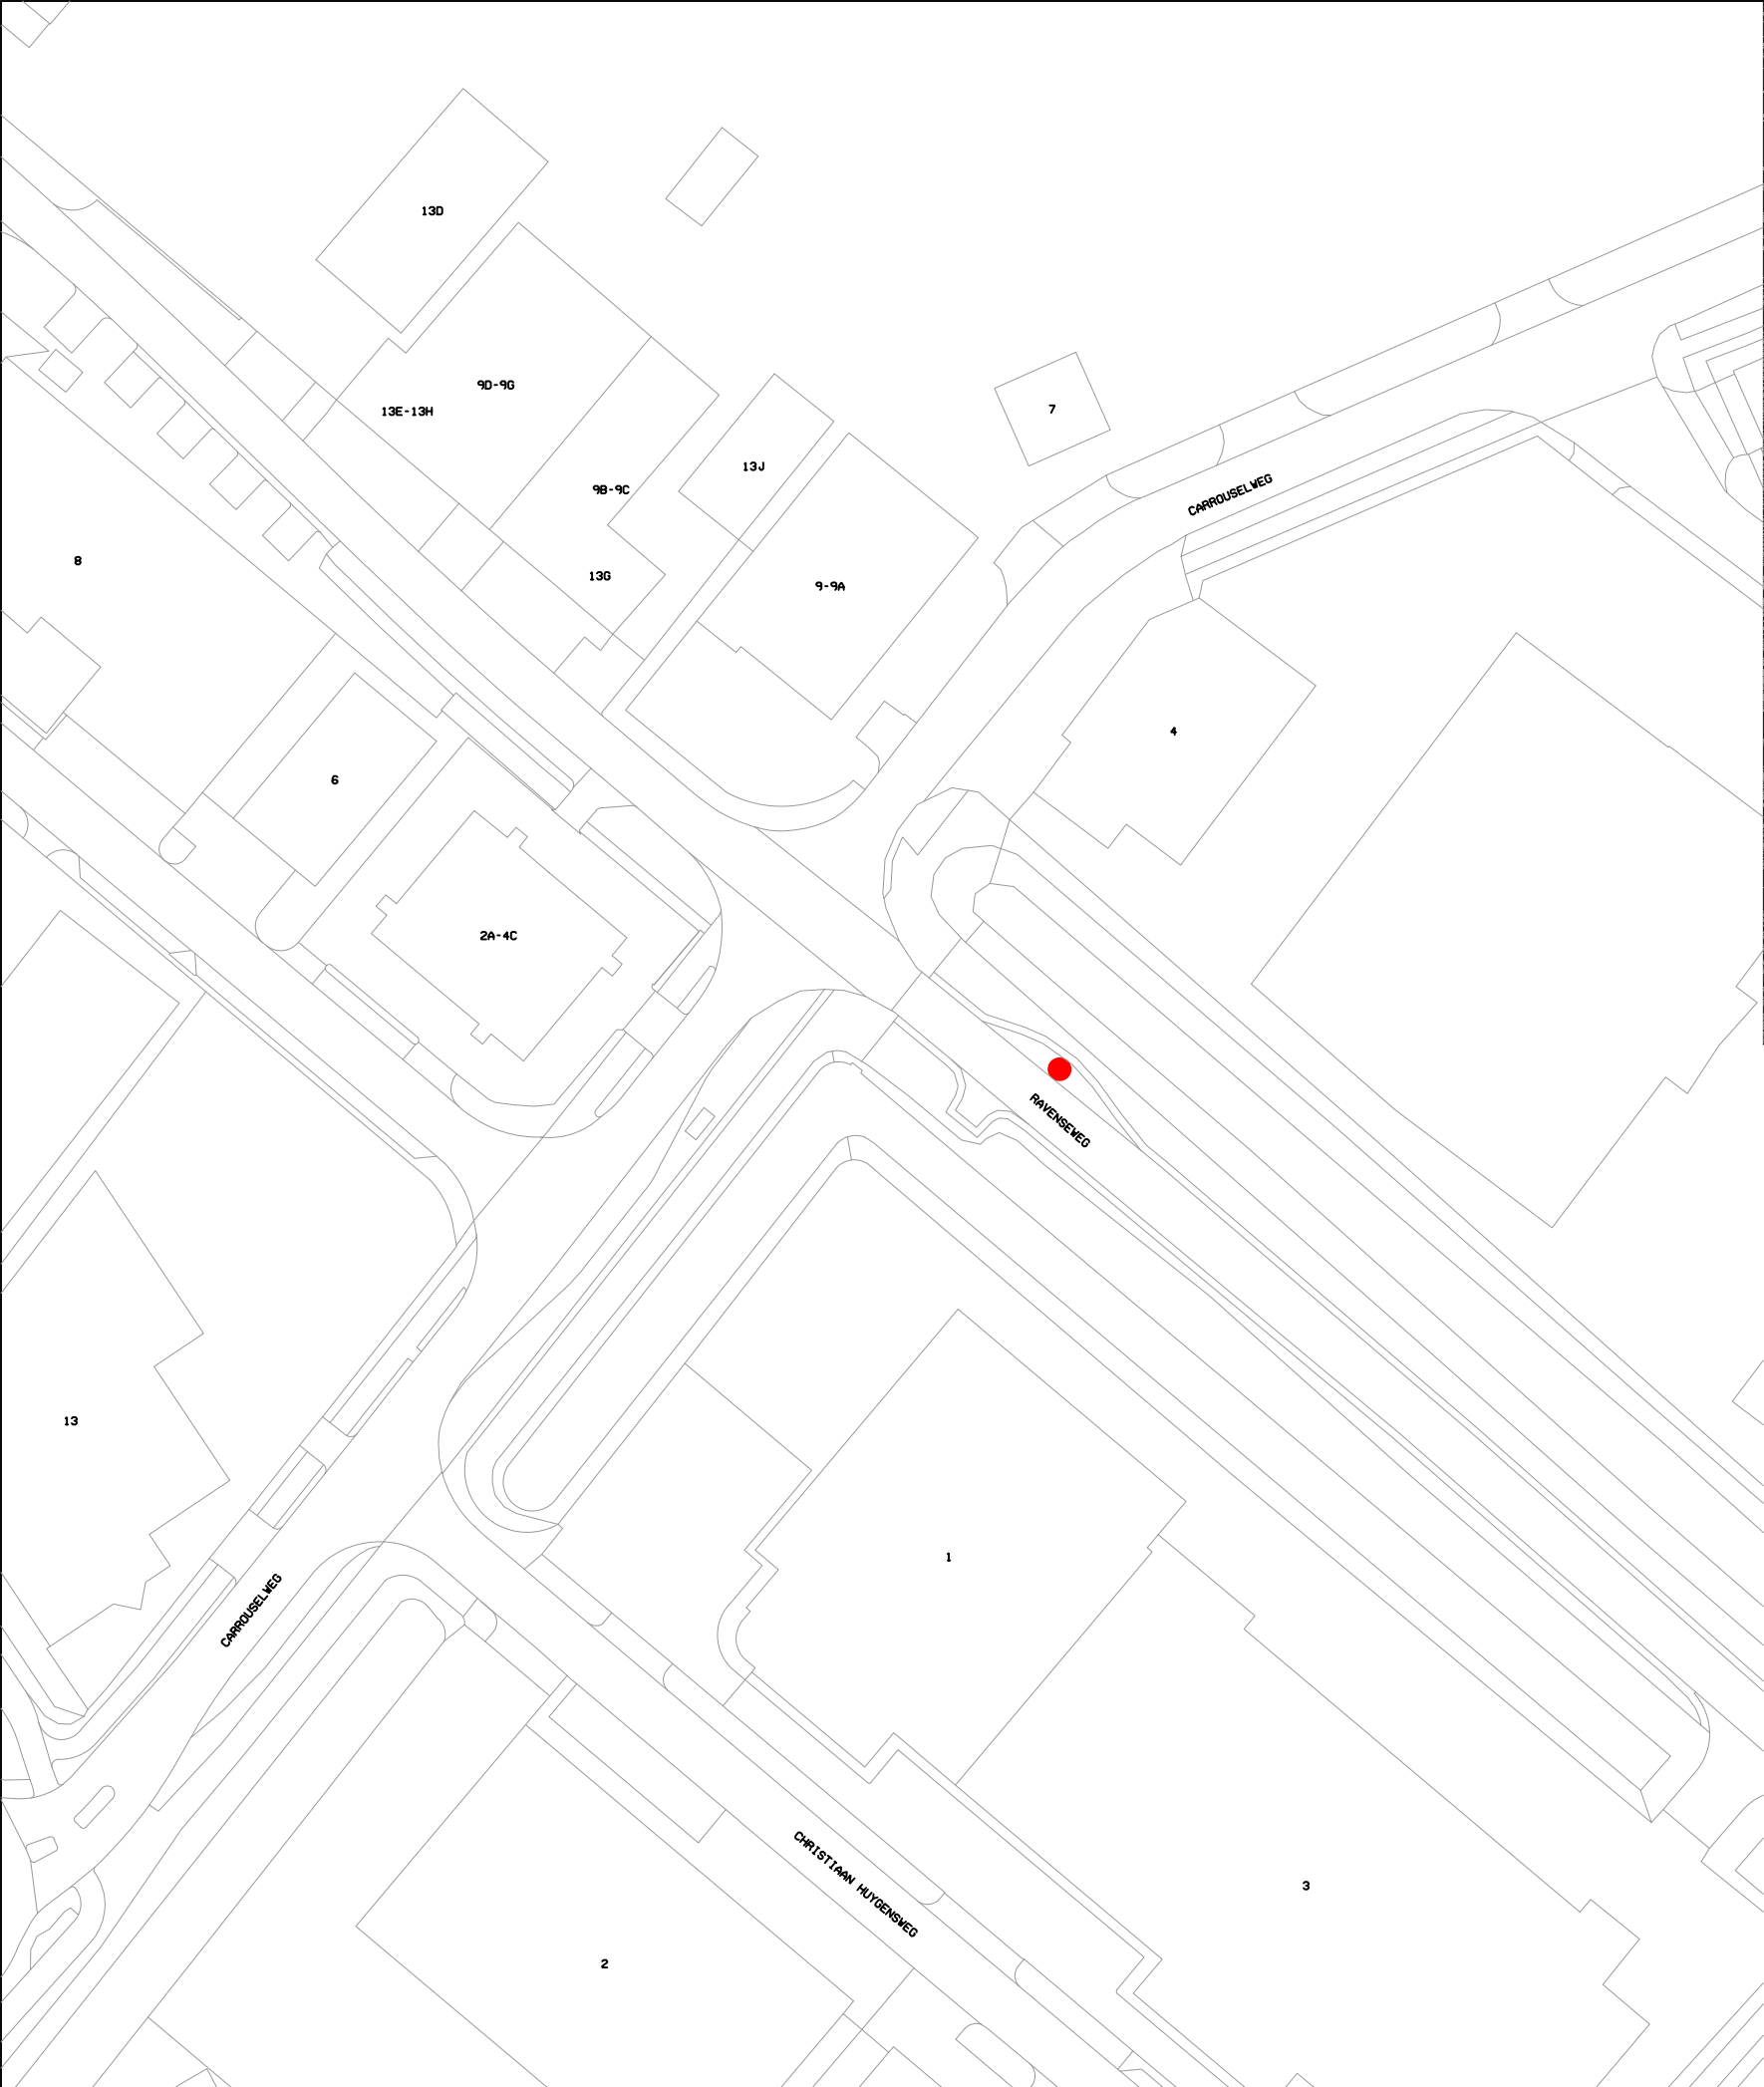

Oostzanddijk 26 Postbus 13
3220 AA Hellevoetsluis
telefoon 14 0181

Afdeling: Beheer, Vergunningen & Handhaving

Getekend: WN	Datum: 12-12-2019	Formaat: A3	Schaal: 1:1000
--------------	-------------------	-------------	----------------

Tekening hoort bij RIS-advies 20190796

Betreft: Plaatsen bushalte Kickers Bloem

Ravenseweg

Project no.: 19-015	Tekening no.: 025	Status: def.	
---------------------	-------------------	--------------	--