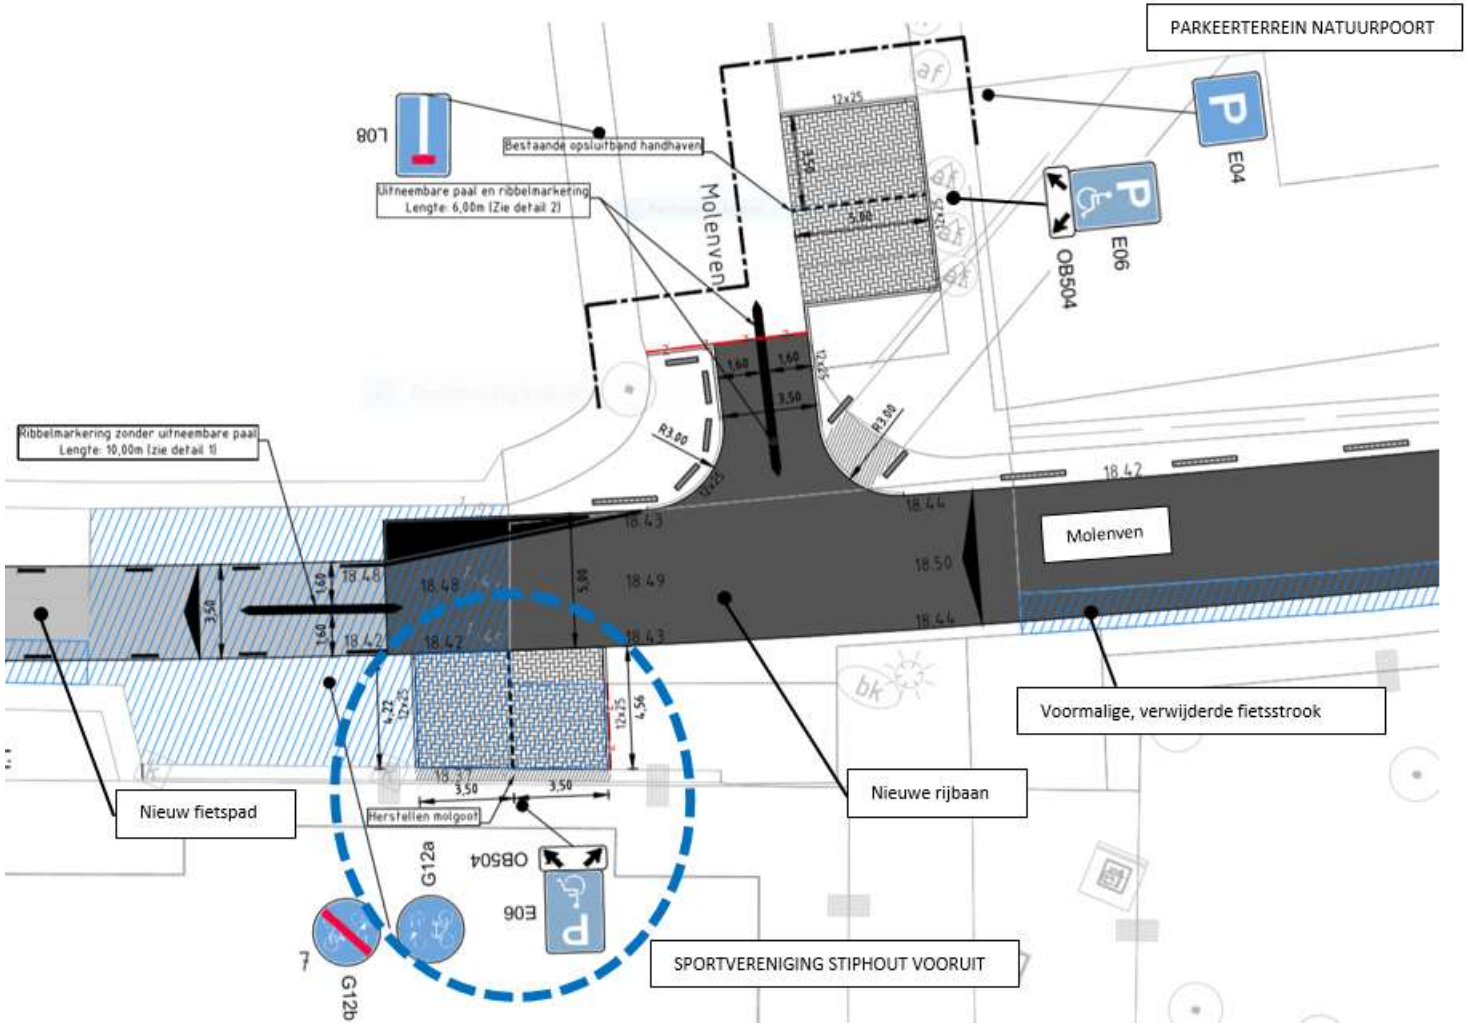Bijlage 1: Situatietekening