


Behoort bij besluit van de raad der
gemeente Reimerswaal van
24 JUNI 2003 nr 05
Mij bekend, de griffier

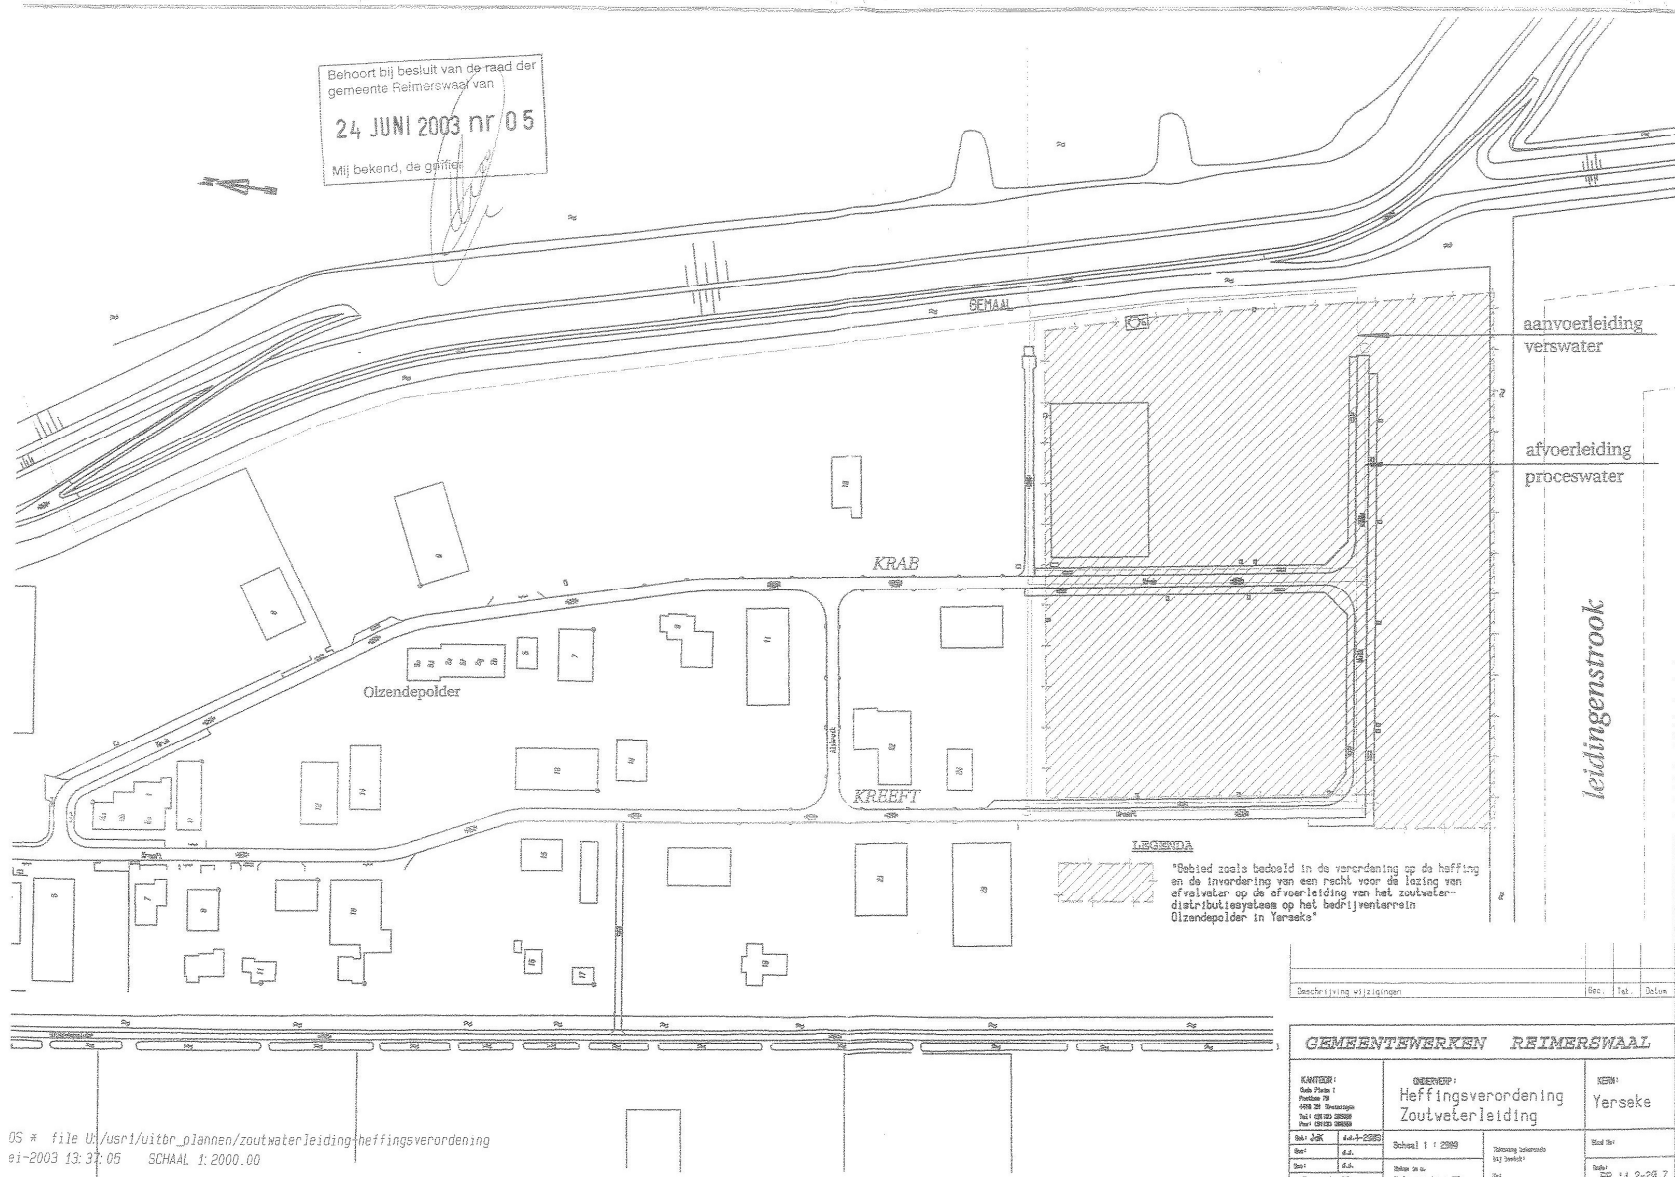

LEGENDA
 "Gebied zoals bedoeld in de verordening op de heffing en de invordering van een recht voor de lozing van afvalwater op de afvoerleiding van het zoutwater-distributiesysteem op het bedrijventerrein Olzendepolder in Yerseke"

omschrijving wijzigingen	Rec.	Int.	Definit.

GEMEENTEWERKEN REIMERSWAAL

KANTOOR: Gedeputeerde 4900 ZH Dordrecht Tel: 0182 20 2000 Fax: 0182 20 2000	ONDERWERP: Heffingsverordening Zoutwaterleiding	WEM: Yerseke
Opk: J.M.C. Ontw: d.d. Schaal: 1 : 2000	d.d. d.d. d.d.	d.d. d.d. d.d.

05 * file U:\usr1\uitbr_plannen\zoutwater\leiding\heffingsverordening
 ei-2003 13:37:05 SCHAAL 1:2000.00