



Bijlage 1 bij de Verordening op de heffing en invordering van reclamebelastingen 2020.

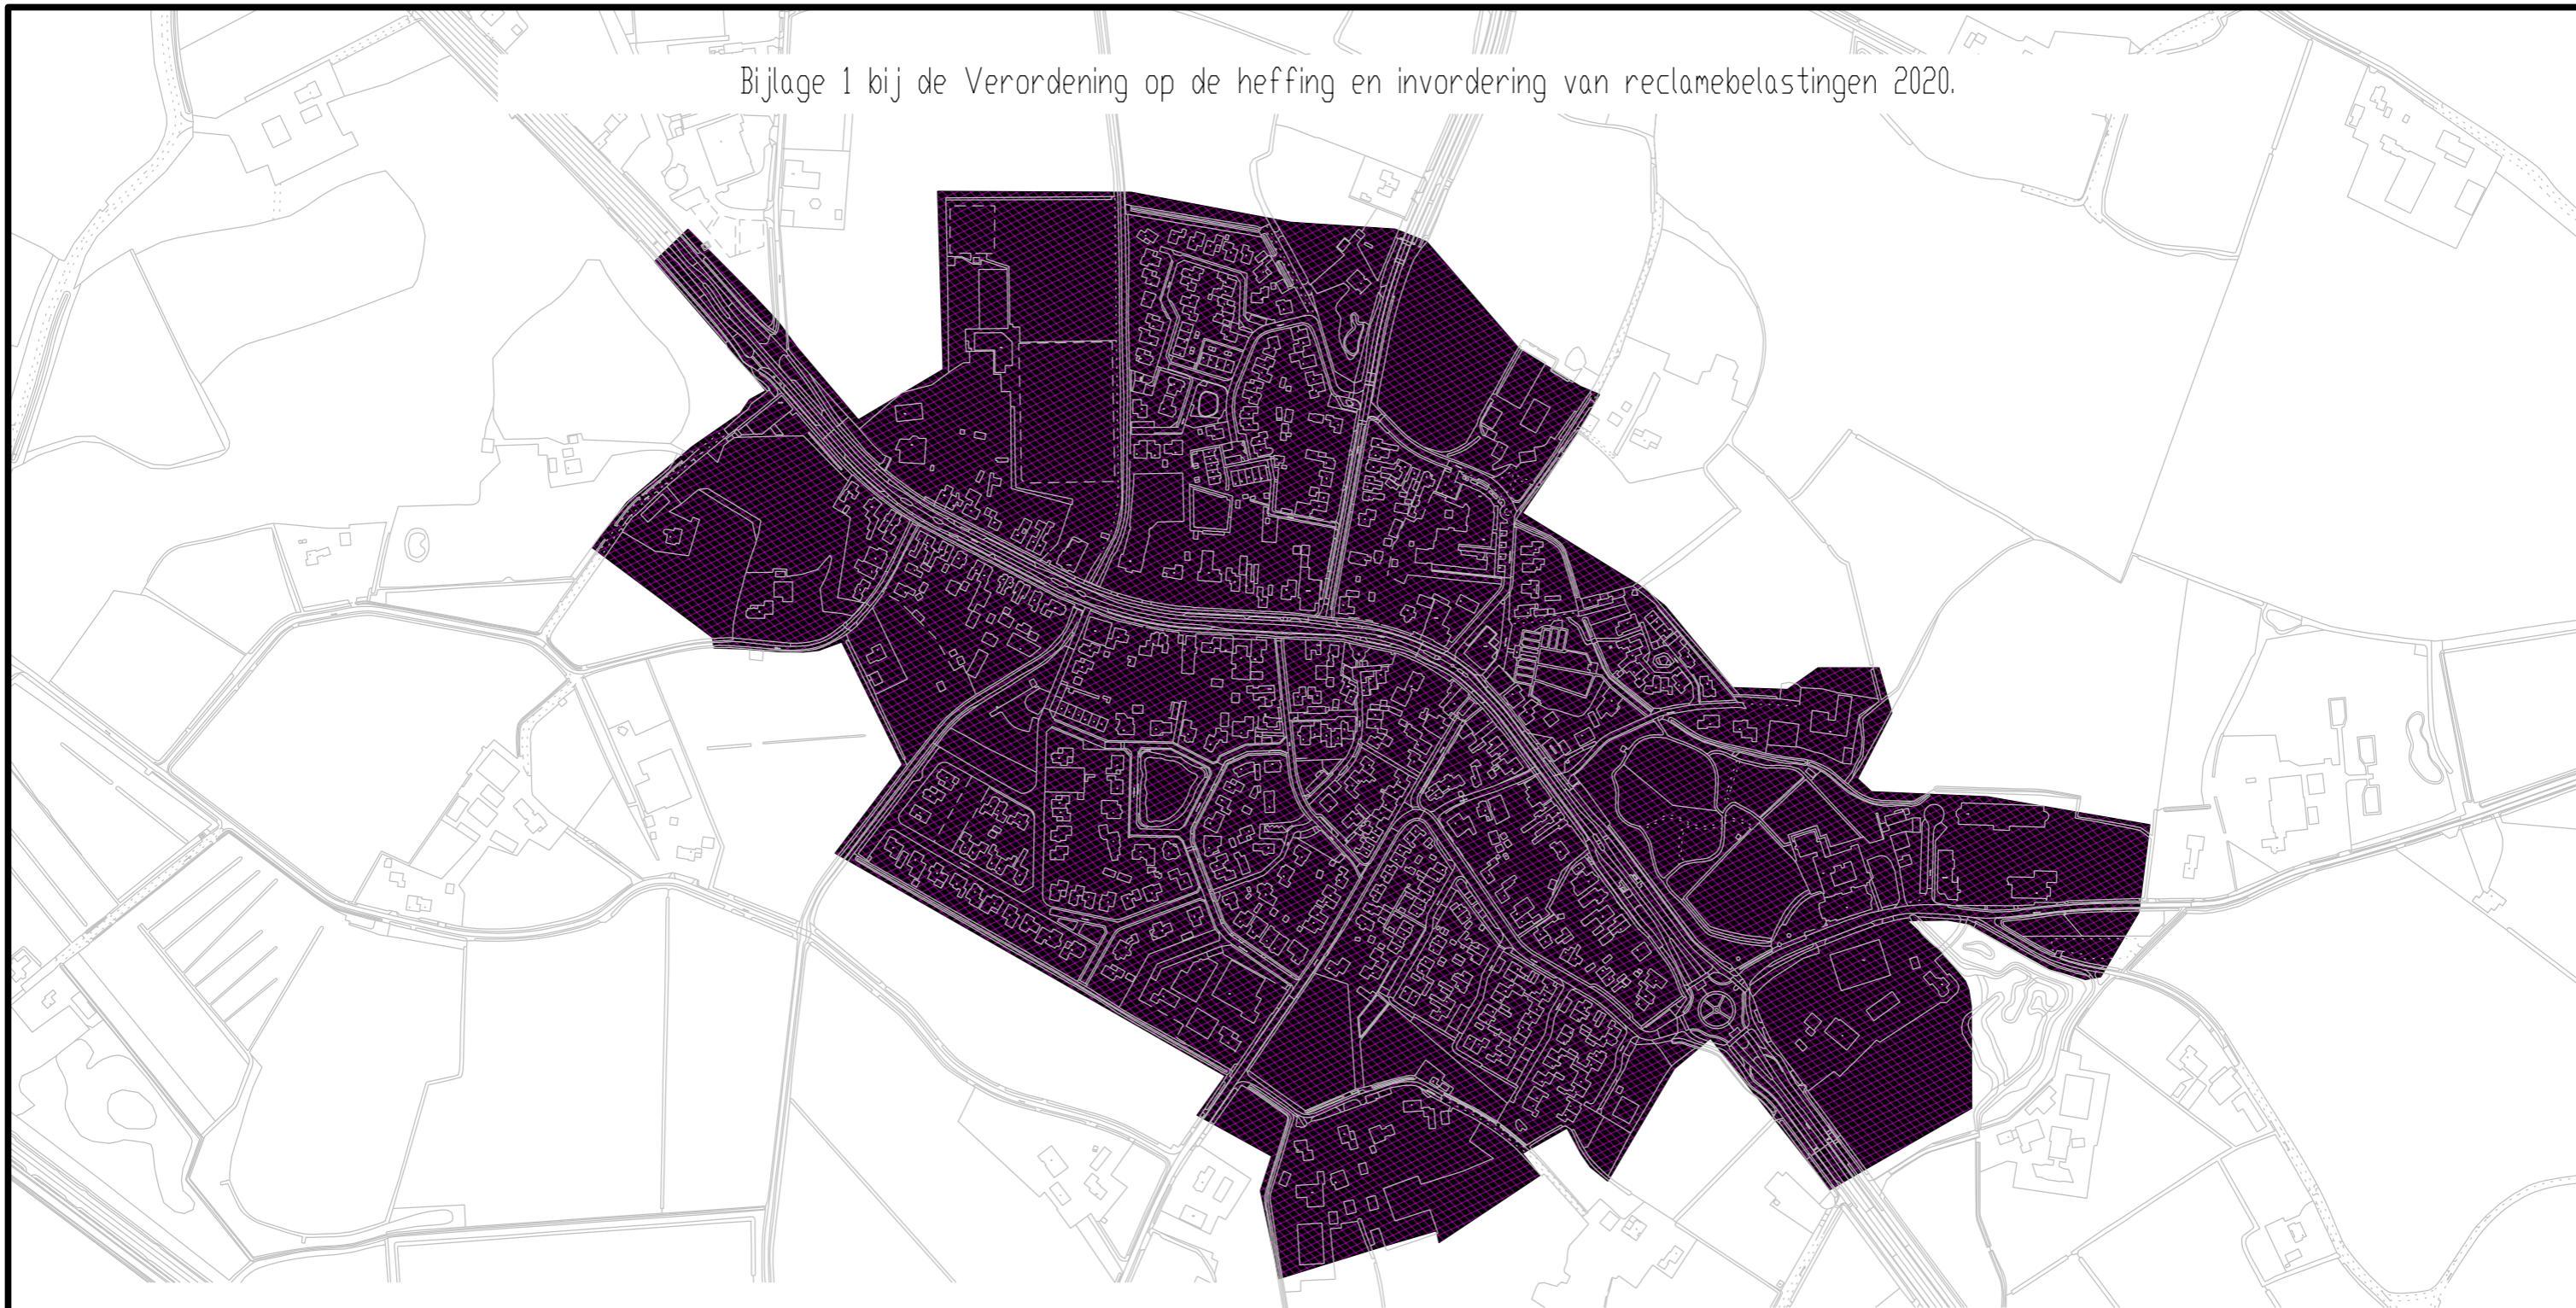

Deze bijlage geldt als visuele indicatie
 Bij onduidelijkheden zie overige bijlagen voor leidende tariefstelling
 Huisnummering is bedoeld om de grenzen aan te geven.
 Tenzij anders vermeldt, geldt de afbakening voor de even en oneven zijden van de straat.

Begrenzing aanloopstraten Zenderen:

- Hertmerweg t/m 42
- Lidwinaweg t/m 42
- Aselerbeek t/m 16 en 91
- Erve Timmerman t/m 13
- Brakeweg t/m 1
- Amelosestraat t/m 131
- Hoge Maat t/m 16
- Aldergerweg t/m 15
- Hoofdstraat t/m 16
- Prinsenweg t/m 9
- Bouwmanslaan t/m 22

Project			
Reclamebelasting Zenderen 2020			
Onderdeel			
Belasting			
Formaat	Tekenaar	Datum	Documenttype
A3	JG	13-11-2019	Tekening
Schaal	Bestandsnaam		
-	Data\Projecten\CivieleTechniek\dgn\Planrealisatie\Reclamebelasting\Reclamebelasting Zenderen 2020.dgn		
Tekeningnummer			
-			
Blad	Aantal	GEMEENTE BORNE	
1	1		
Documentstatus			
Concept		 GEMEENTE BORNE	