


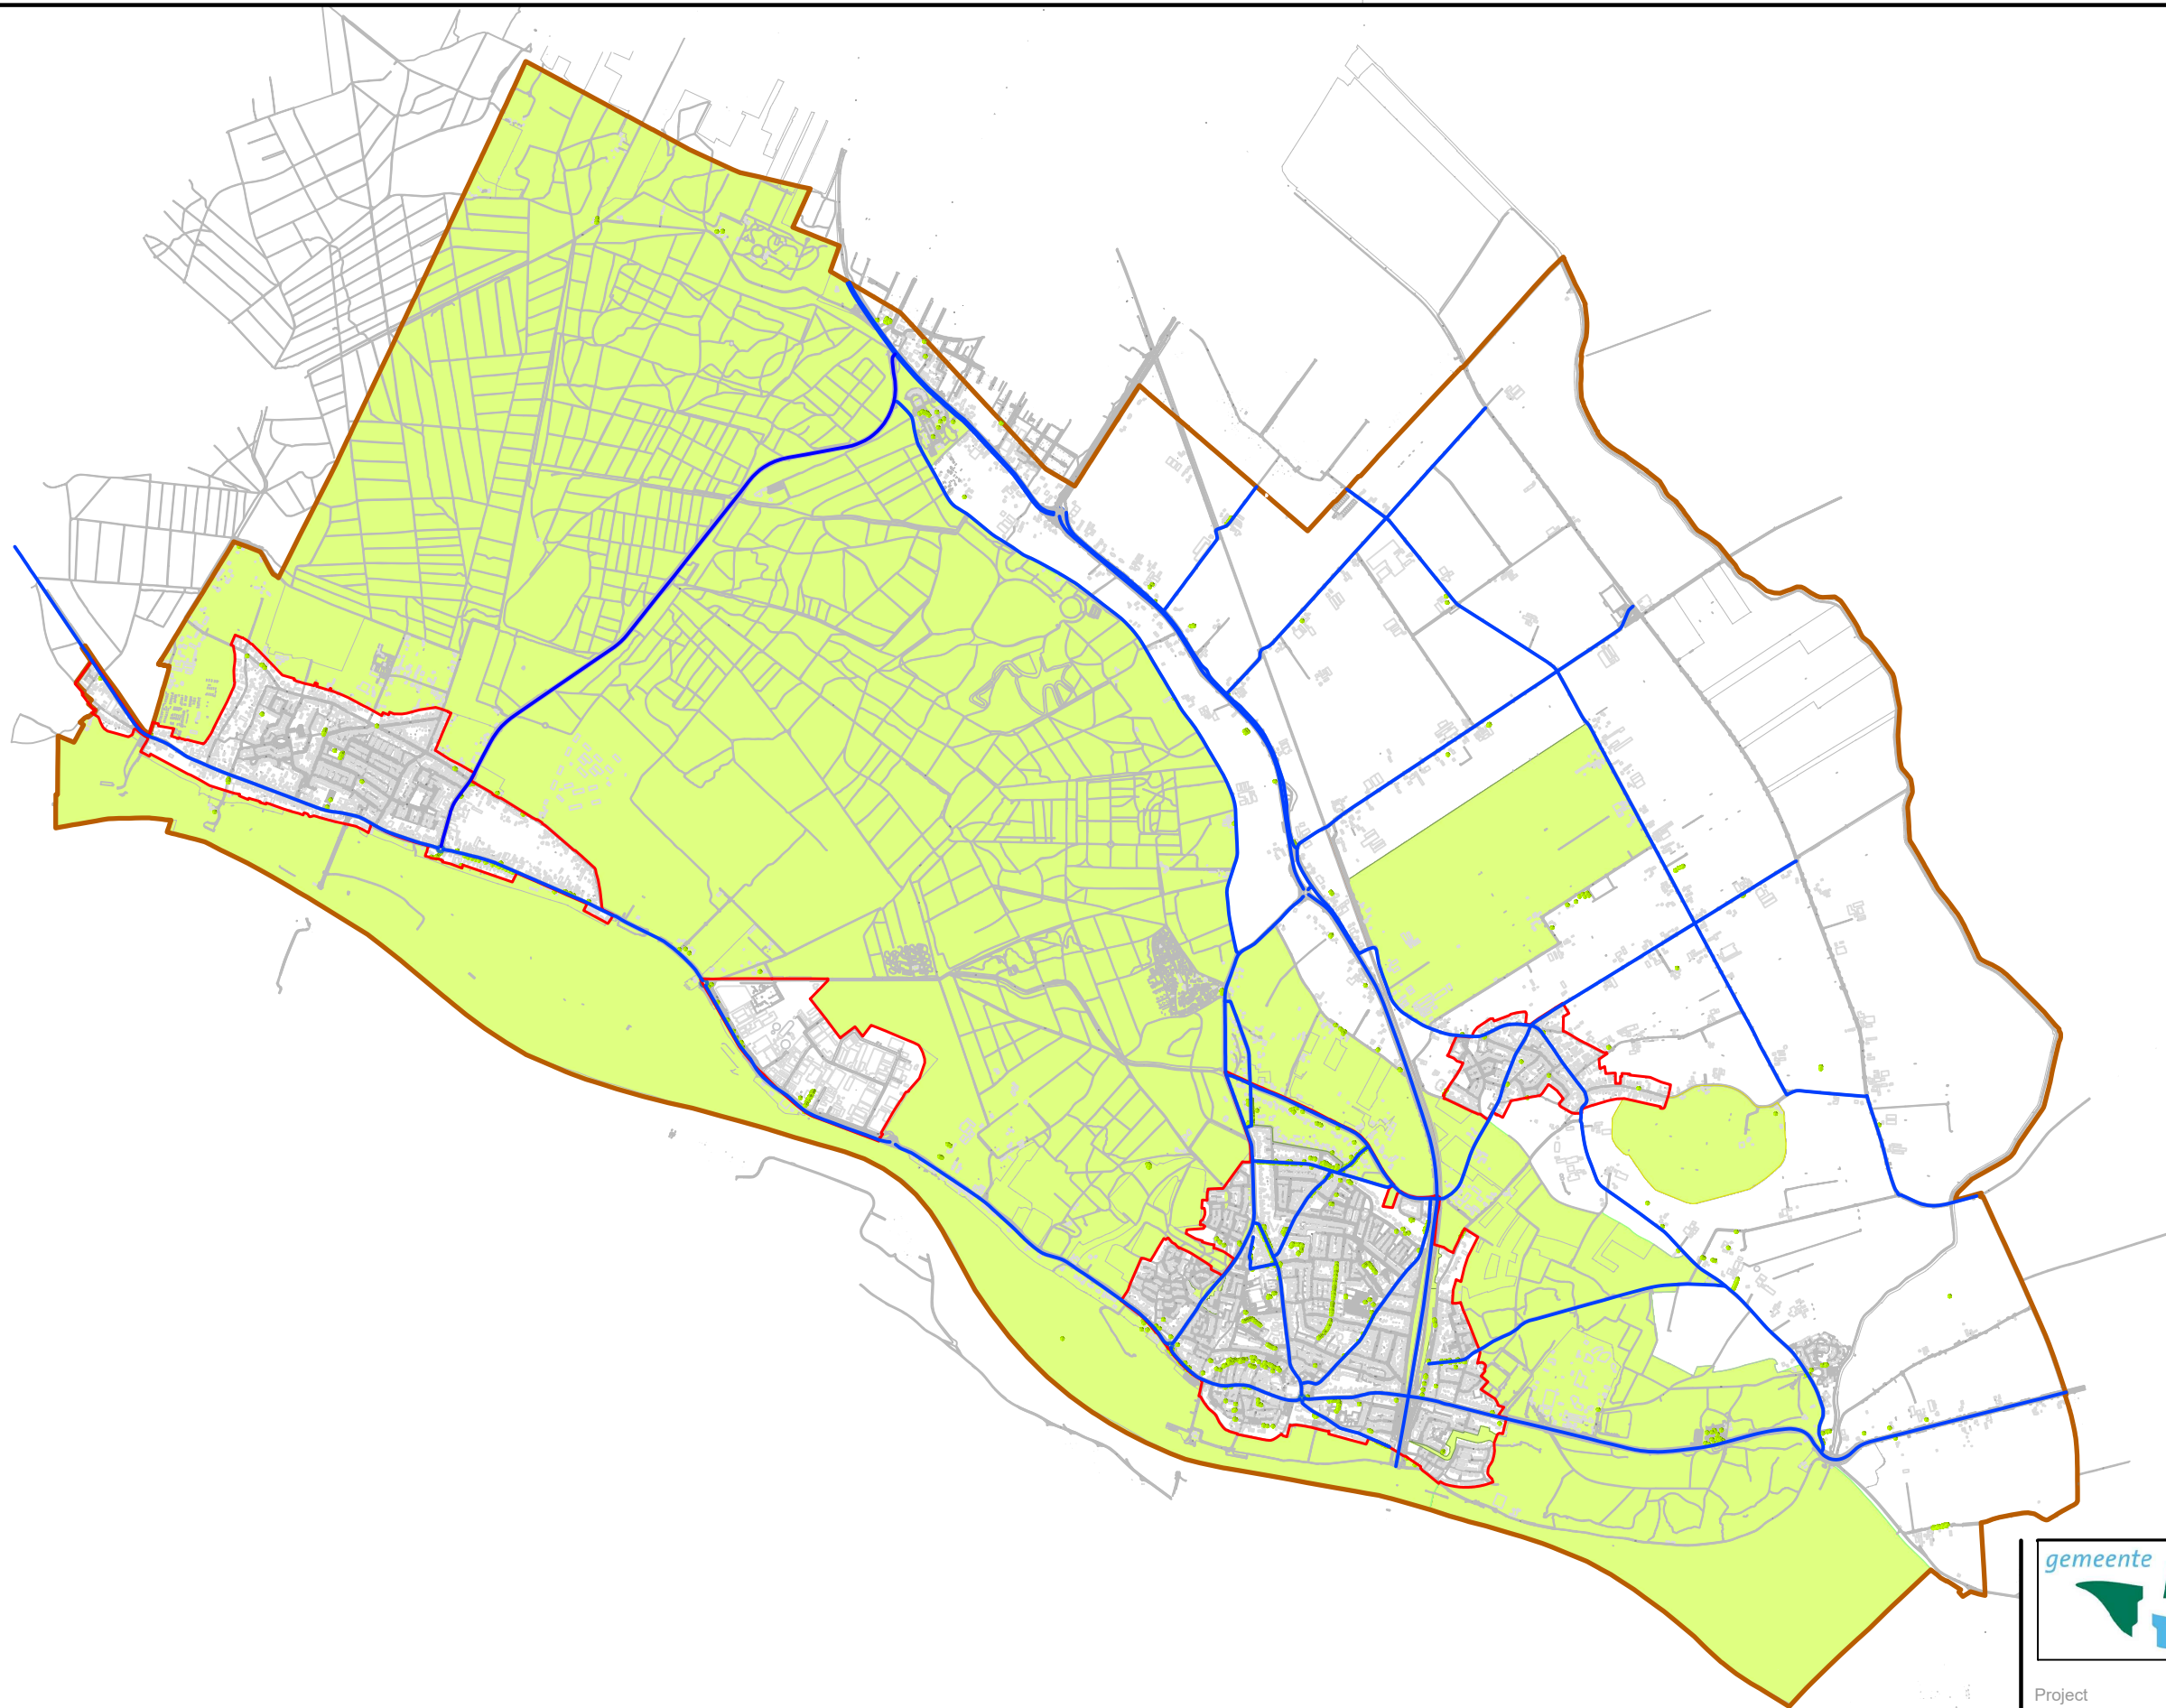

Legenda

-  Bomenzone
-  Bomenstructuur
-  Bebouwde kom - wet natuurbescherming
-  Monumentale of beschermwaardige boom



Project
Waardevolle bomen
Overzichtstekening

Bezoekadres :
NieuweVeenendaalseweg 75
3911 MG Rhenen

Tekeninggegevens

Datum : 25-03-2019 Getekend : OW-PJ

Schaal : Niet op schaal!!!

Tekening nummer :

5 van 5