



Gemeente Breda

Bijlage 7 bij besluit
Z2019-004026-V1

V&L

QUADRANT

a r c h i t e c t e n

Onderdeel : Principedetails

Blokken 1 t/m 5 (bwnrs 1 t/m 28)

Project : De Driesprong te Breda
22 woningen

Werk : 18879

Getekend : SF


Schaal : 1:5

Formaat : A-3

Datum : 30-04-2019

Voor : Van Wanrooij Projectontwikkeling
broekstraat 2, 5386 KD Geffen
postbus 4, 5386 ZG Geffen
info@vanwanrooij.nl

Blad : TO-15

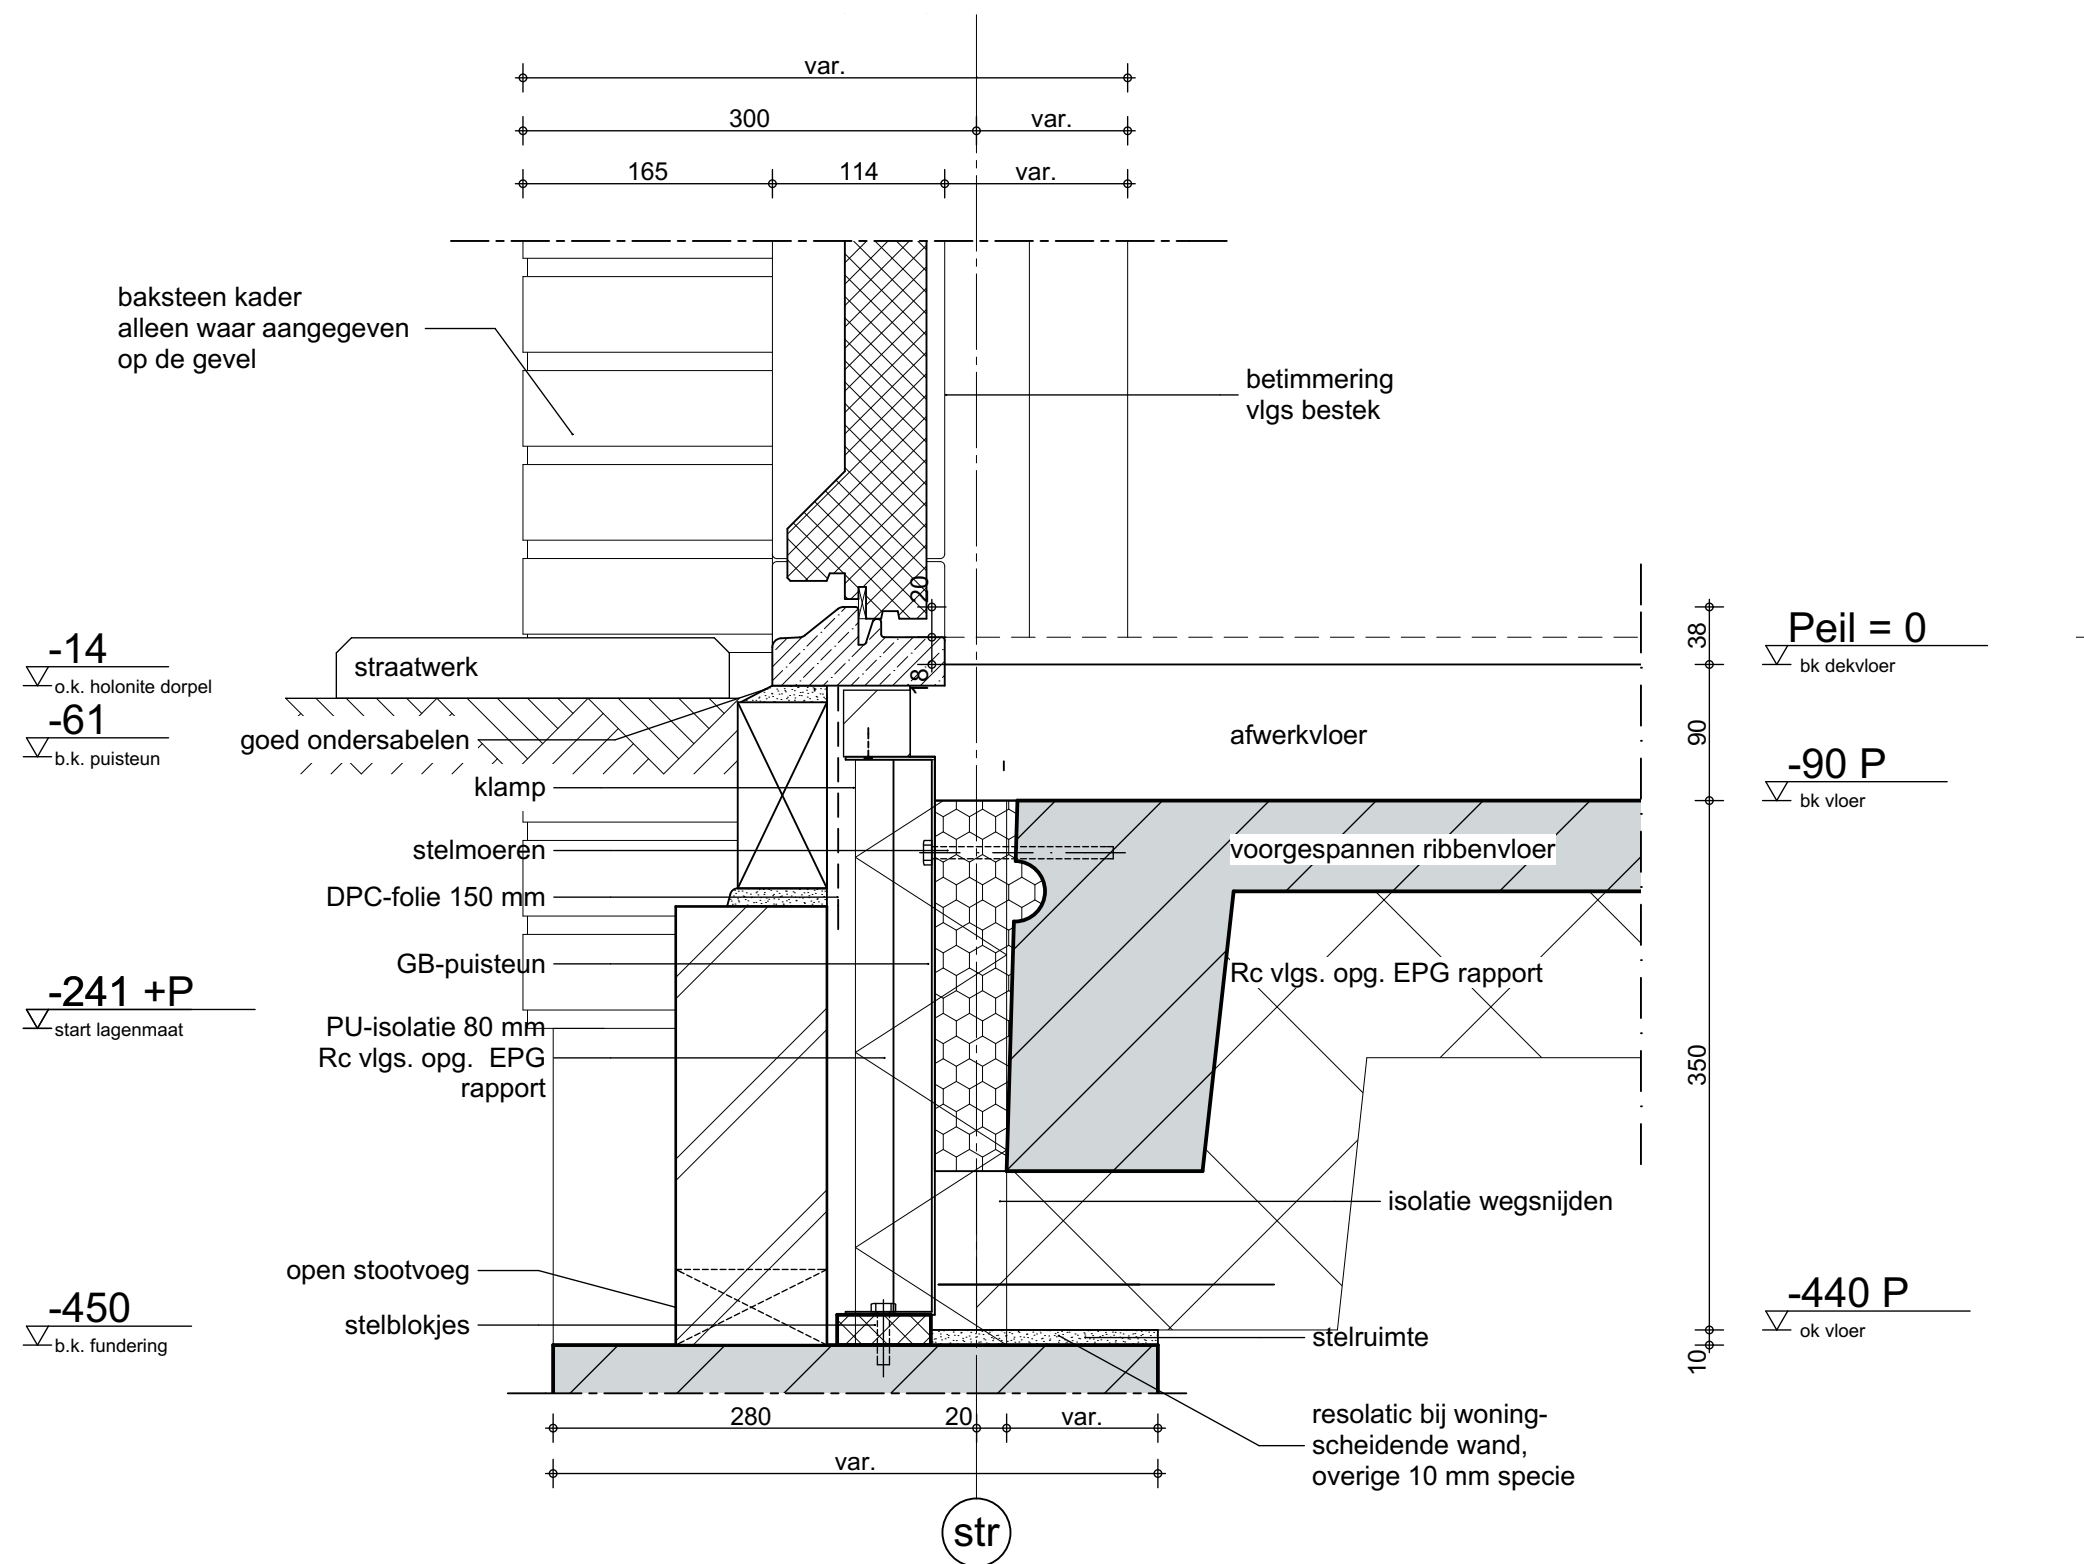


102.1

QUADRANT


werknr. : 18879
bladnr. : onderdeel van TO-15
datum : 25-06-2018
gewijzigd 1 :
gewijzigd 2 :
gewijzigd 3 :

schaal : 1:5
detailnr. : Detail 01

architecten

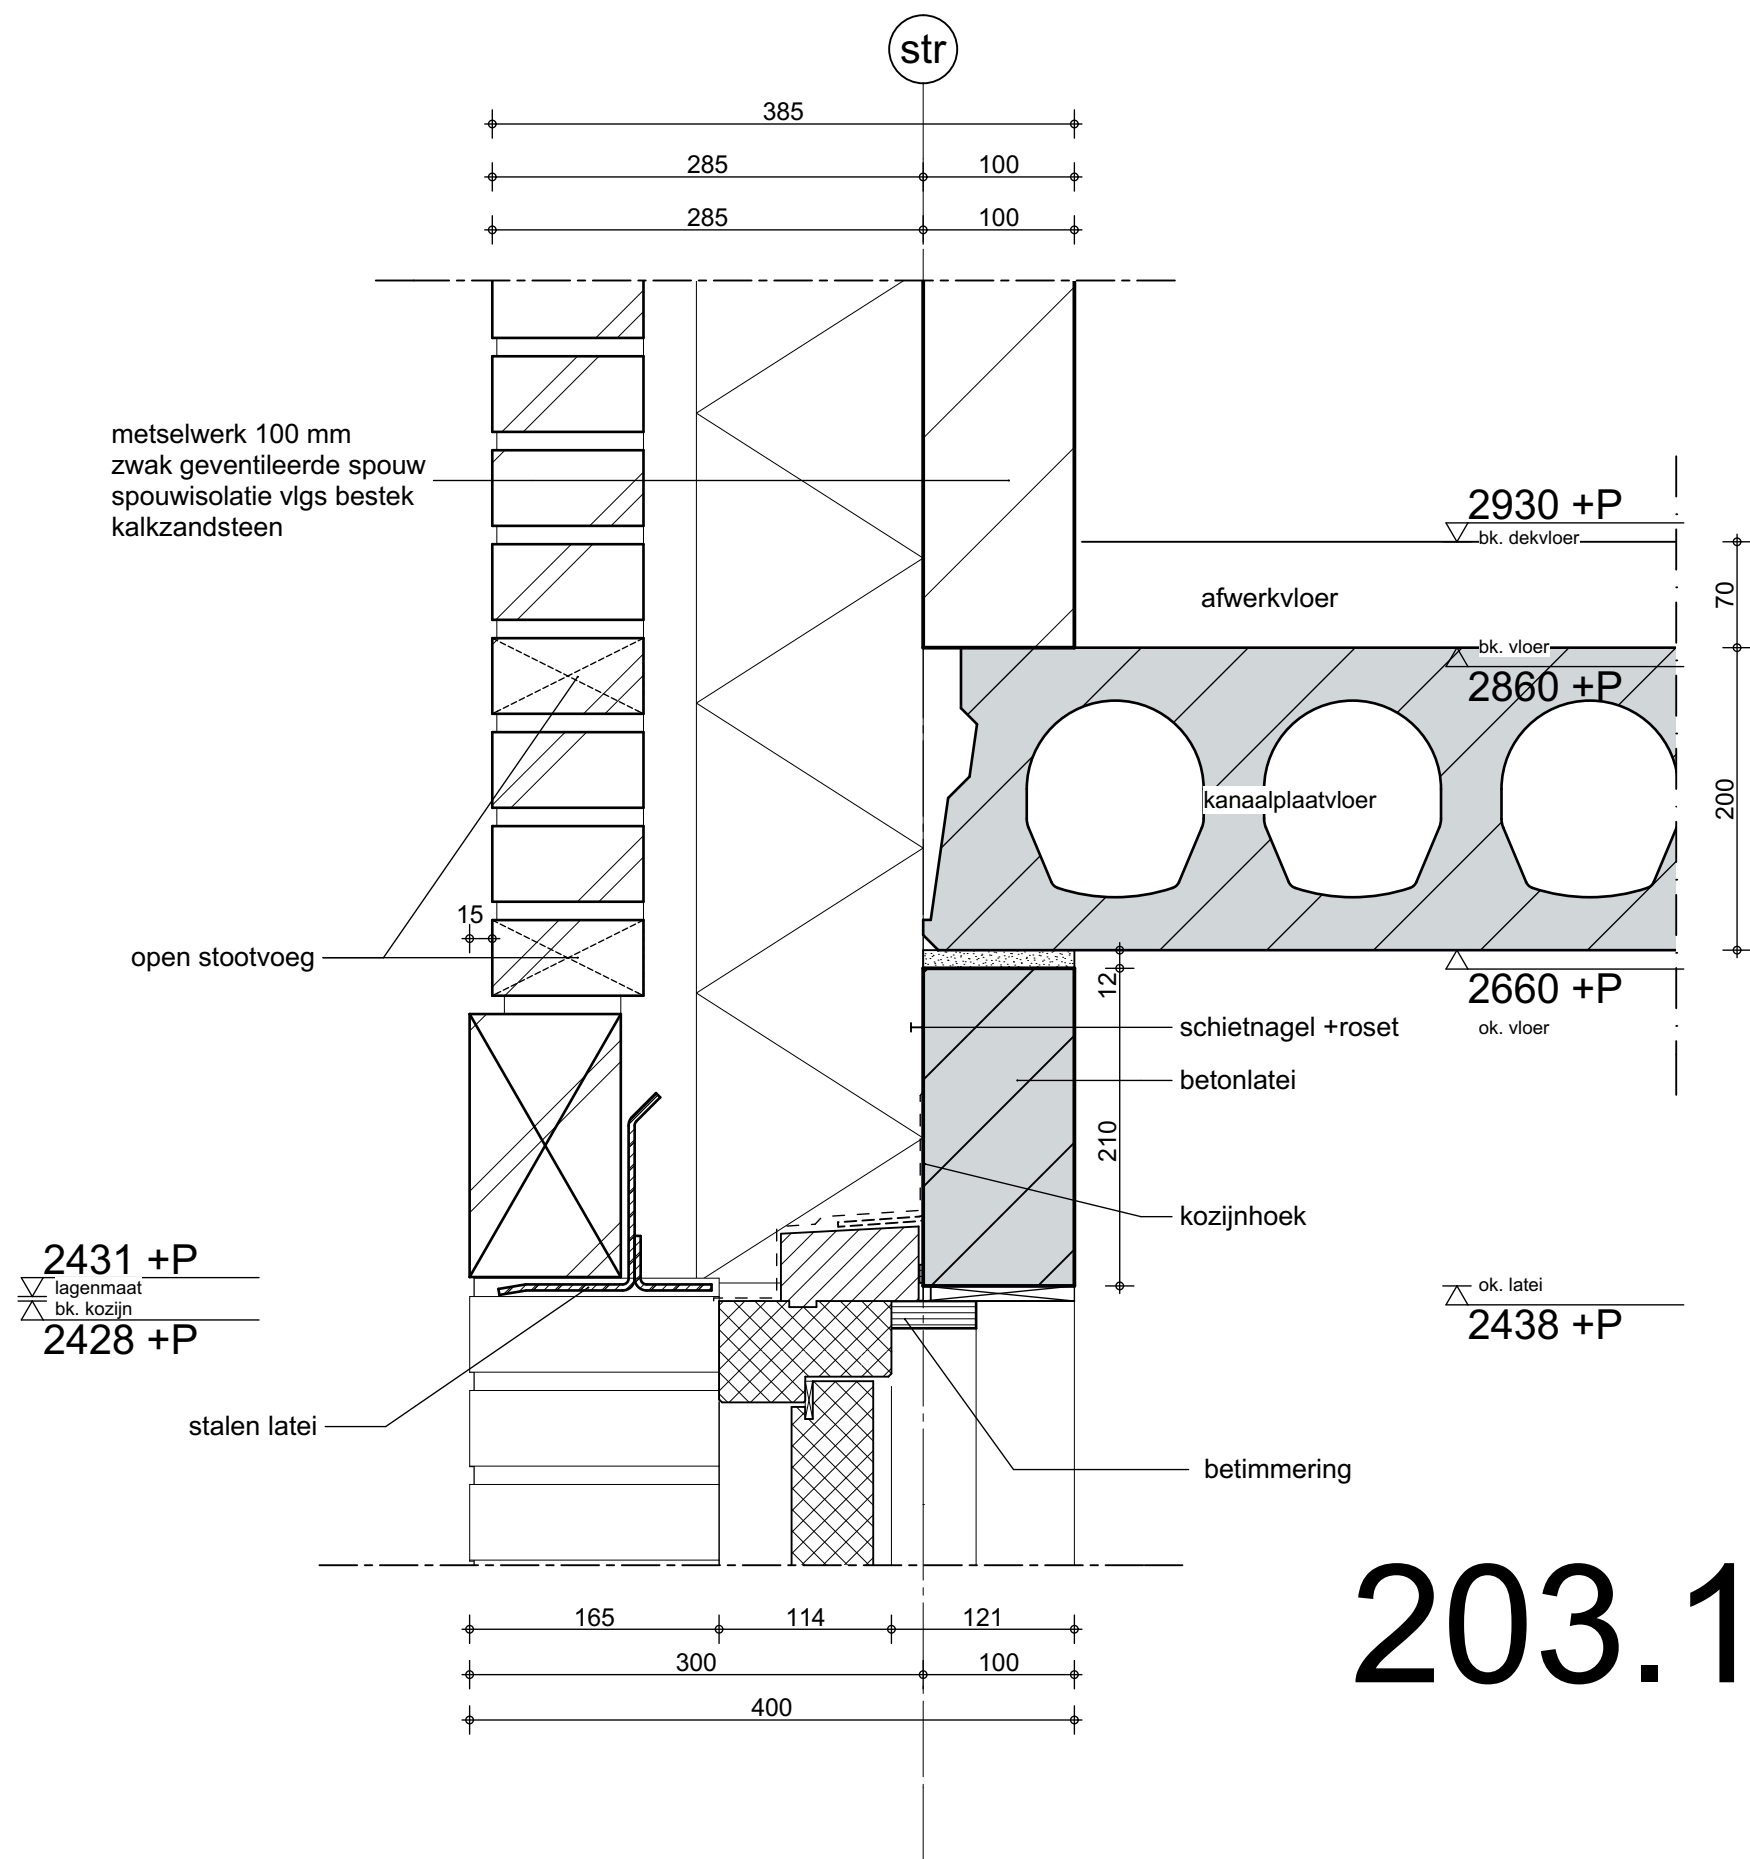


QUADRANT	
werknr.	18879
bladnr.	onderdeel van TO-15
datum	25-06-2018
gewijzigd 1 :	
gewijzigd 2 :	
gewijzigd 3 :	
schaal	1:5
detailnr.	Detail 02

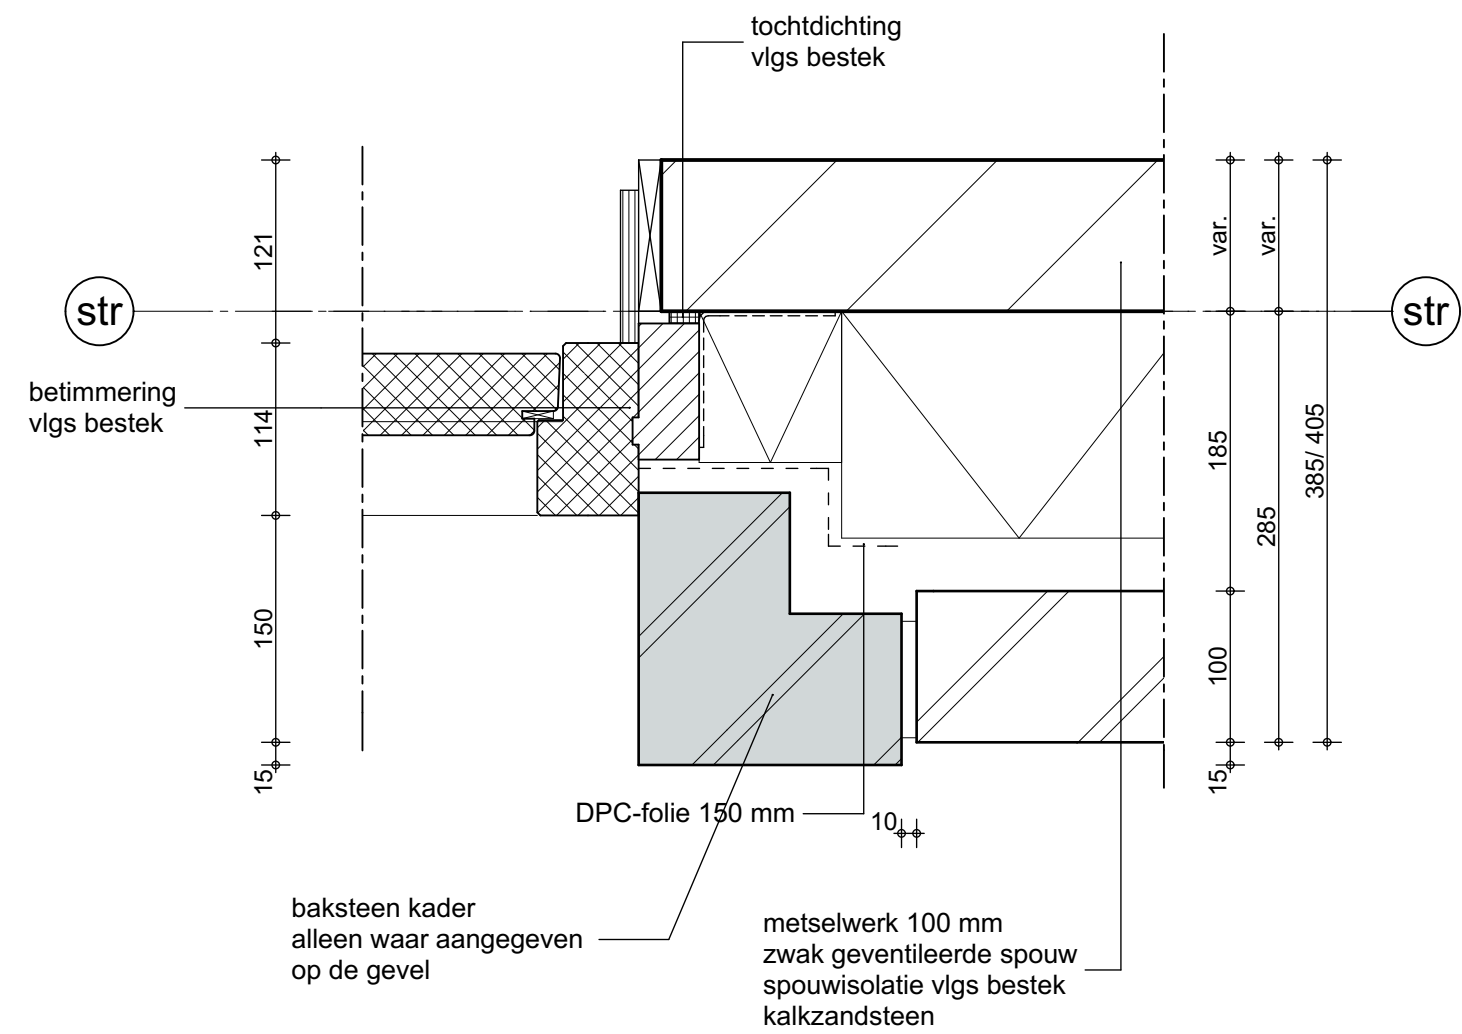


202.4

QUADRANT	
werknr.	18879
bladnr.	onderdeel van TO-15
datum	25-06-2018
gewijzigd 1 :	
gewijzigd 2 :	
gewijzigd 3 :	
schaal	1:5
detailnr.	Detail 03

architecten

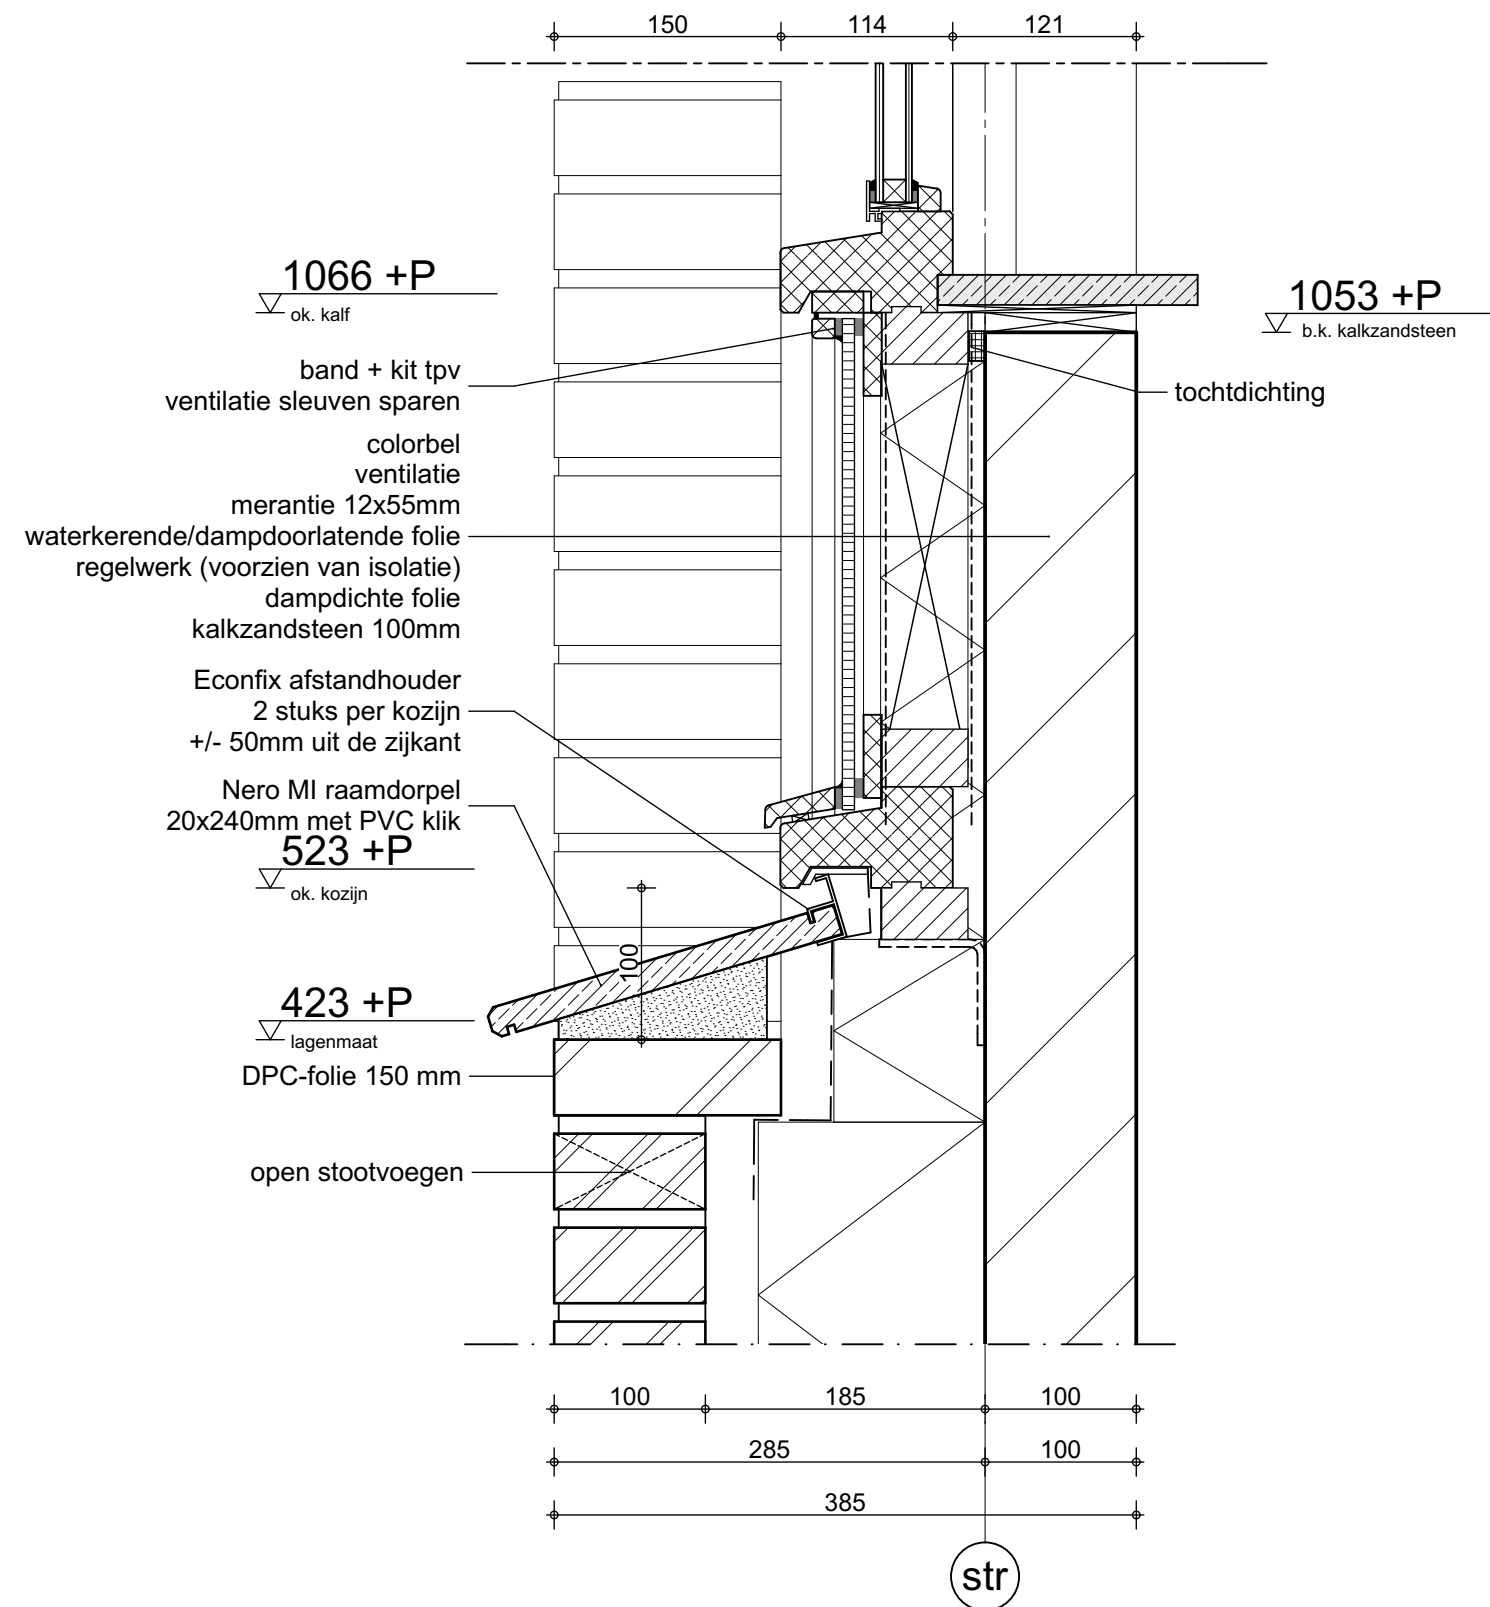


QUADRANT	
werknr. :	18879
bladnr. :	onderdeel van TO-15
datum :	25-06-2018
gewijzigd 1 :	
gewijzigd 2 :	
gewijzigd 3 :	
schaal :	1:5
detailnr.	Detail 04

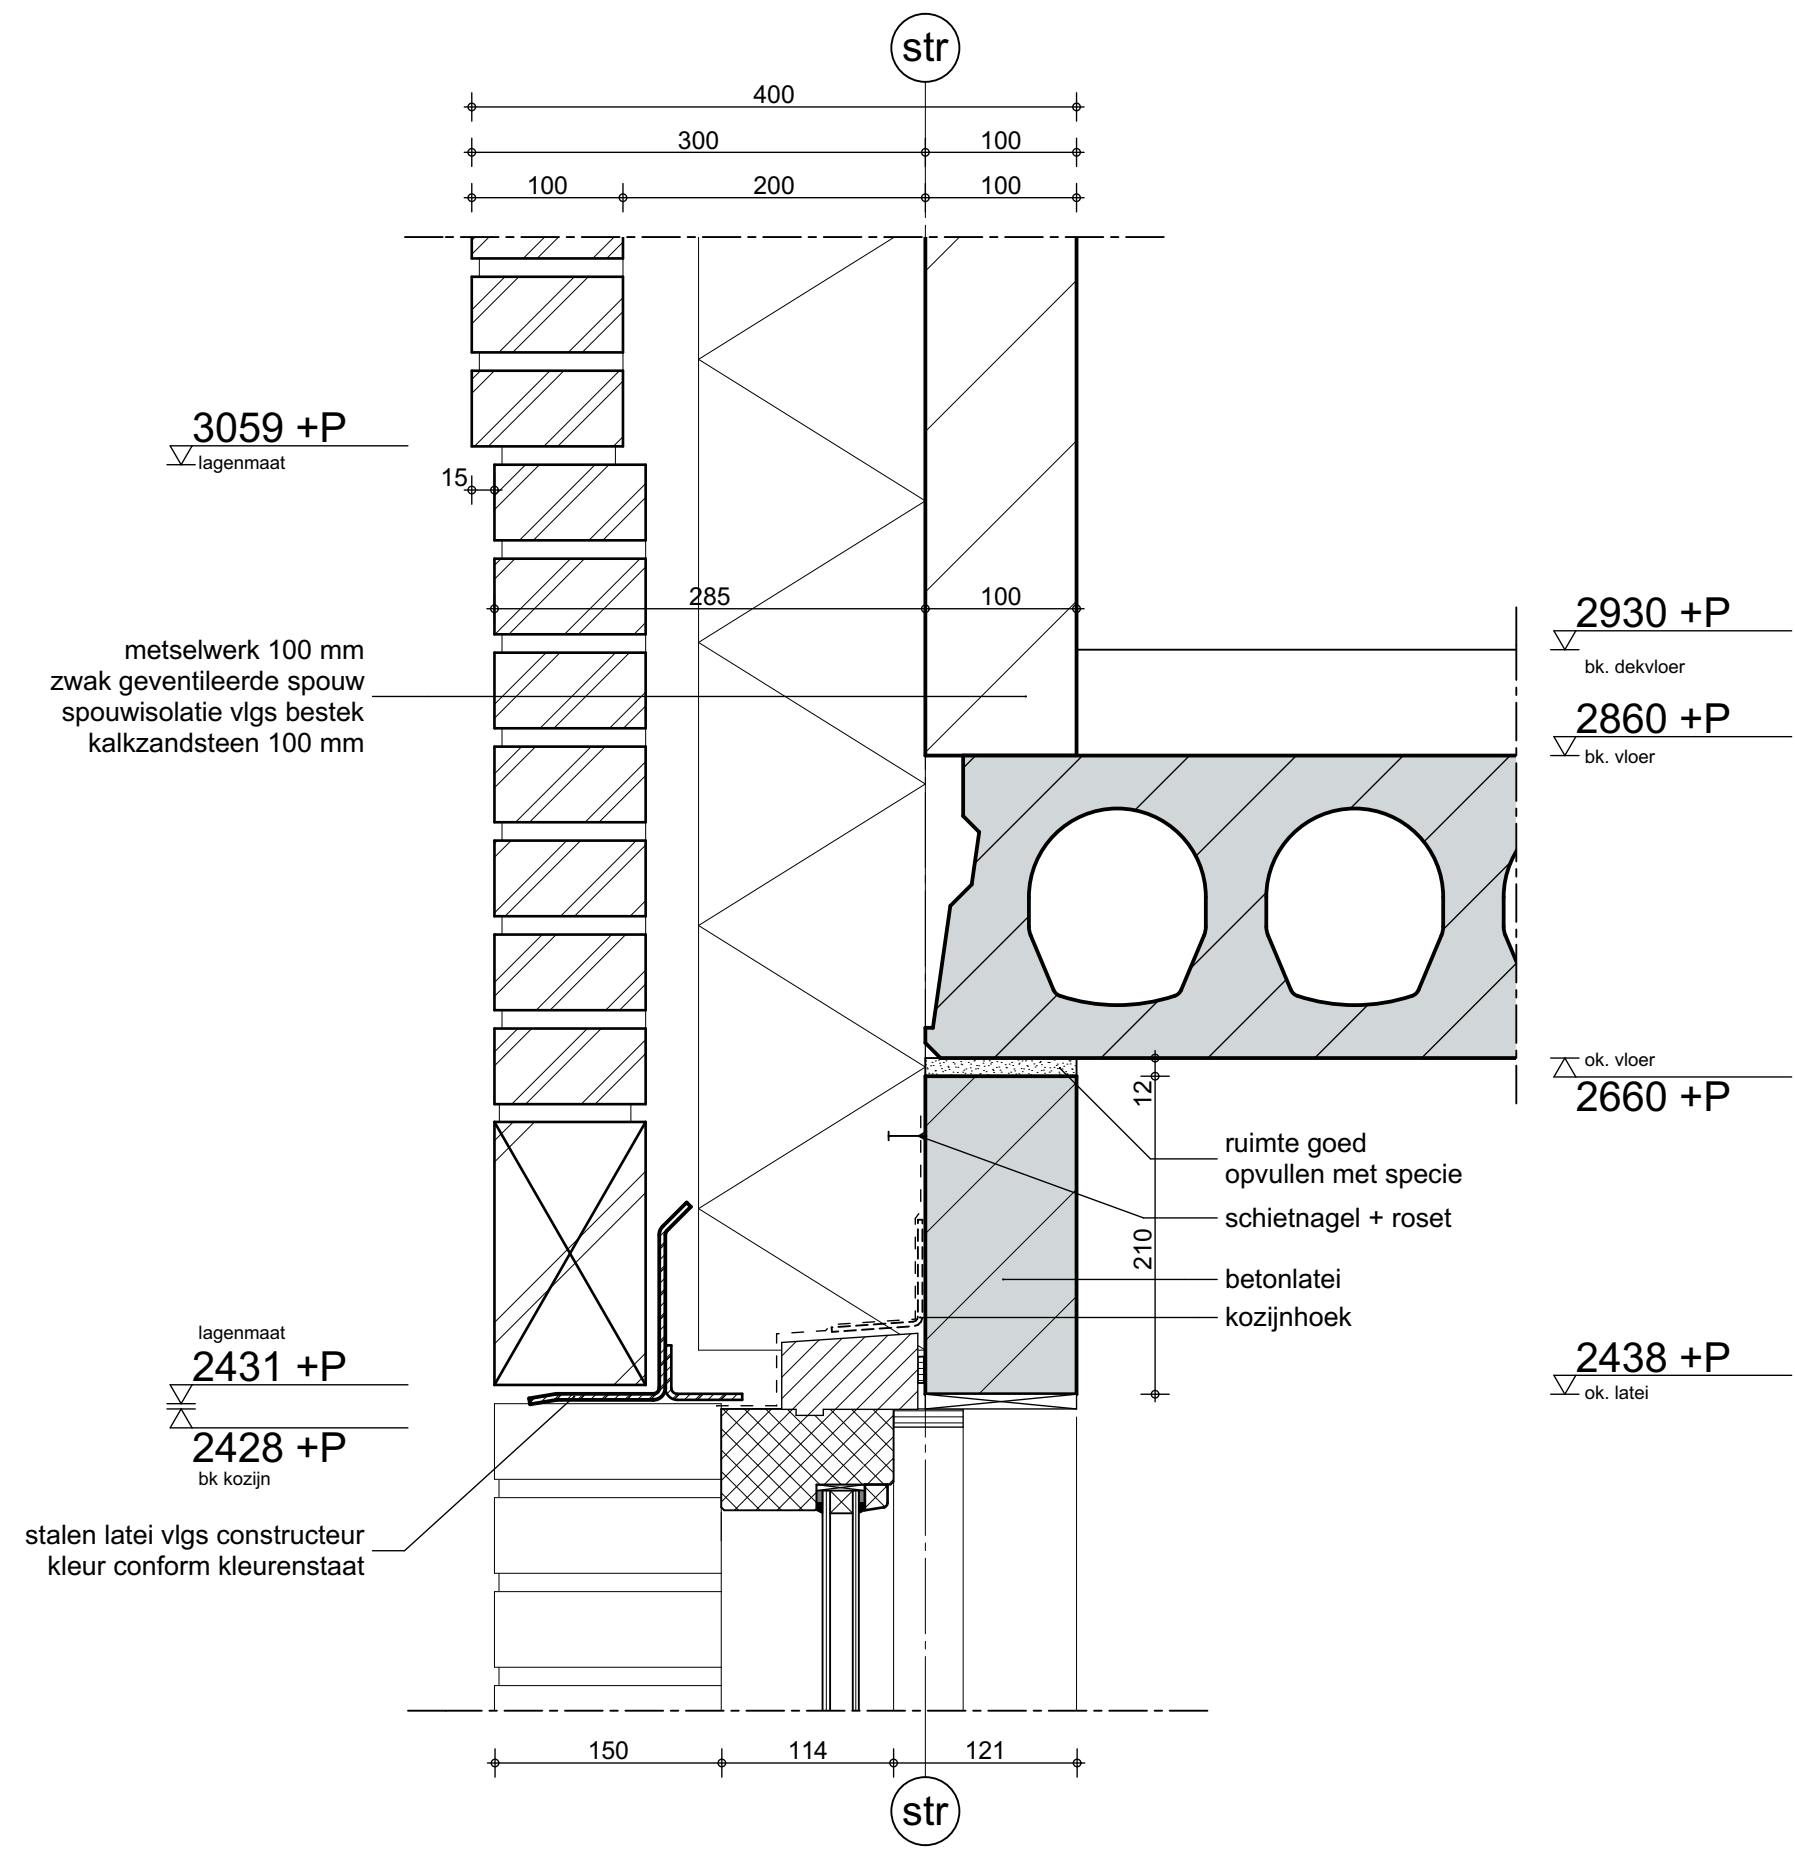

QUADRANT	
werknr. :	18879
bladnr. :	onderdeel van TO-15
datum :	25-06-2018
gewijzigd 1 :	
gewijzigd 2 :	
gewijzigd 3 :	
schaal :	1:5
detailnr.	Detail 05

architecten

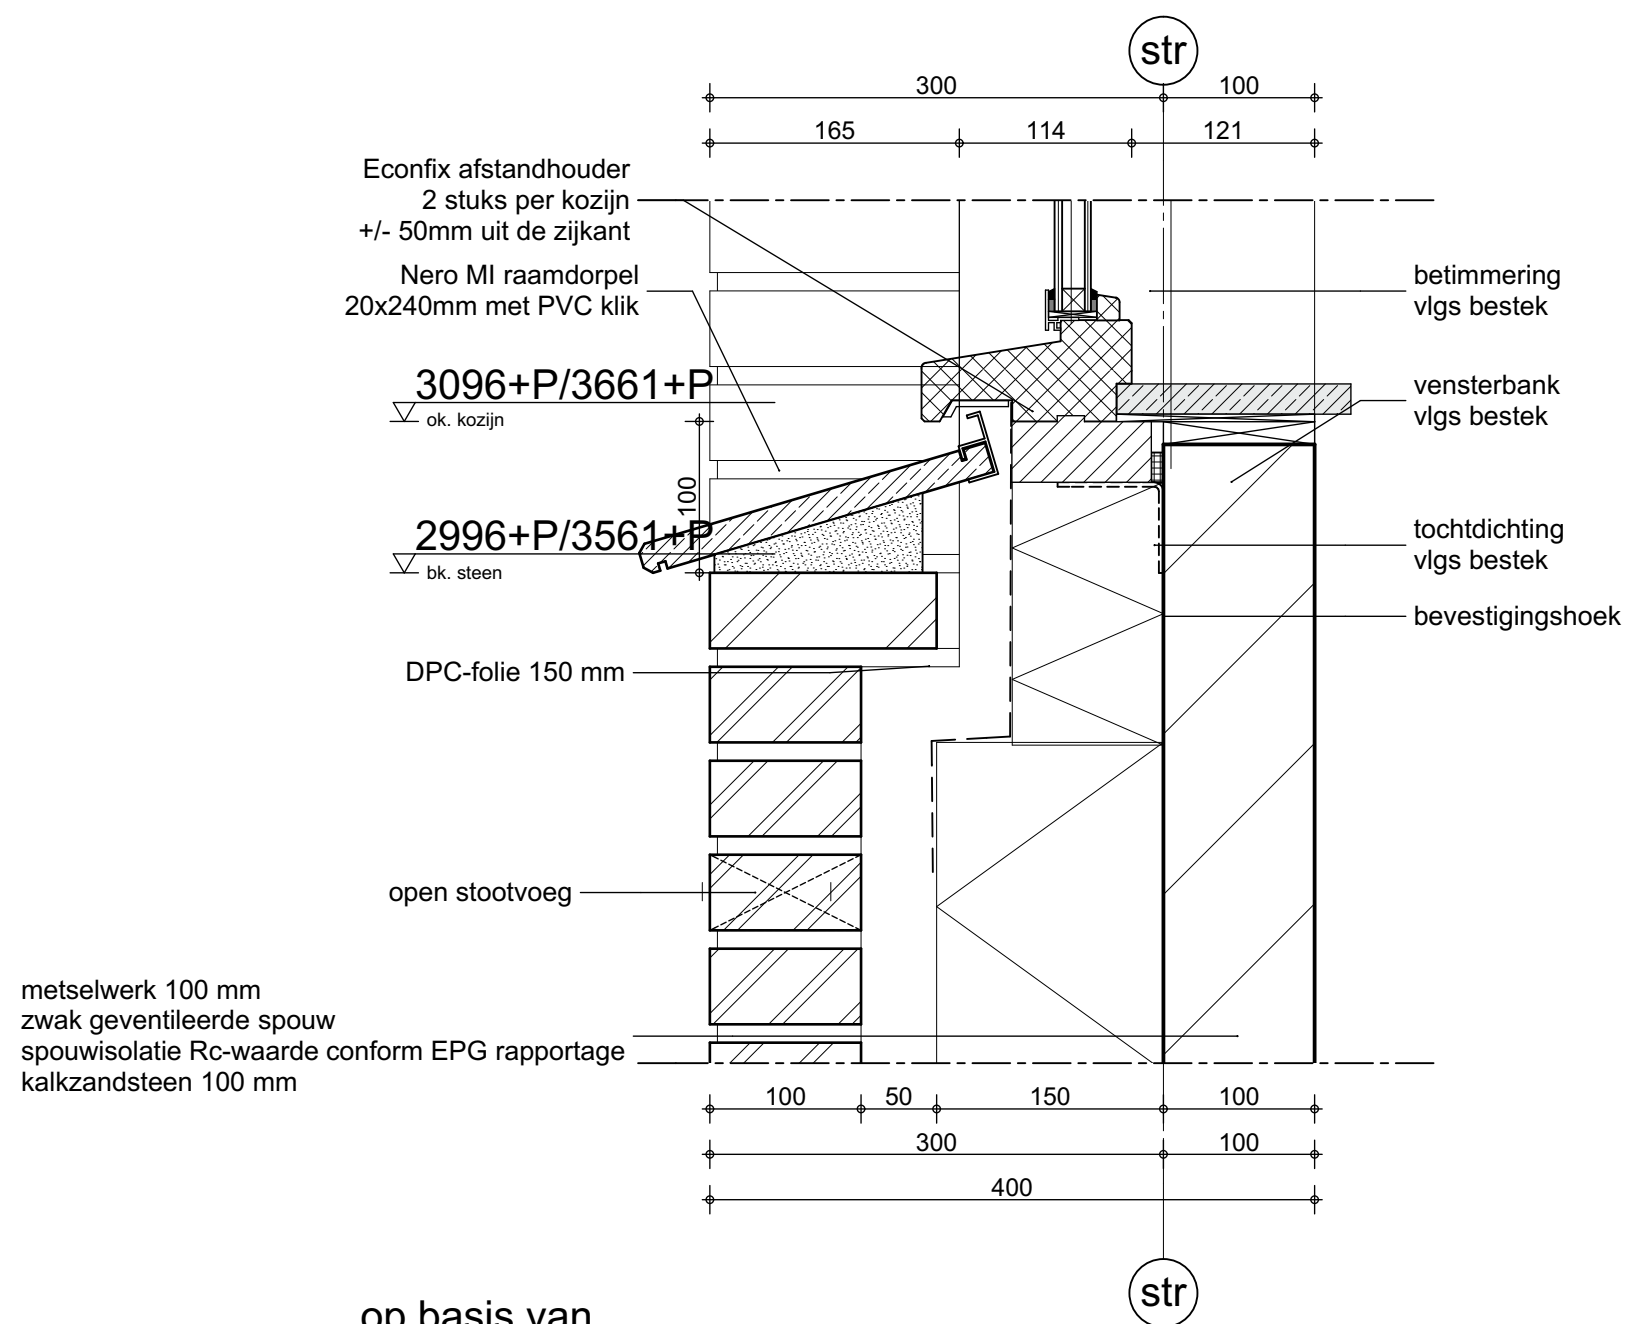

op basis van

201.11


QUADRANT

werknr. : 18879
bladnr. : onderdeel van TO-15
datum : 25-06-2018
gewijzigd 1 :
gewijzigd 2 :
gewijzigd 3 :

schaal : 1:5


detailnr. Detail 06a

architecten

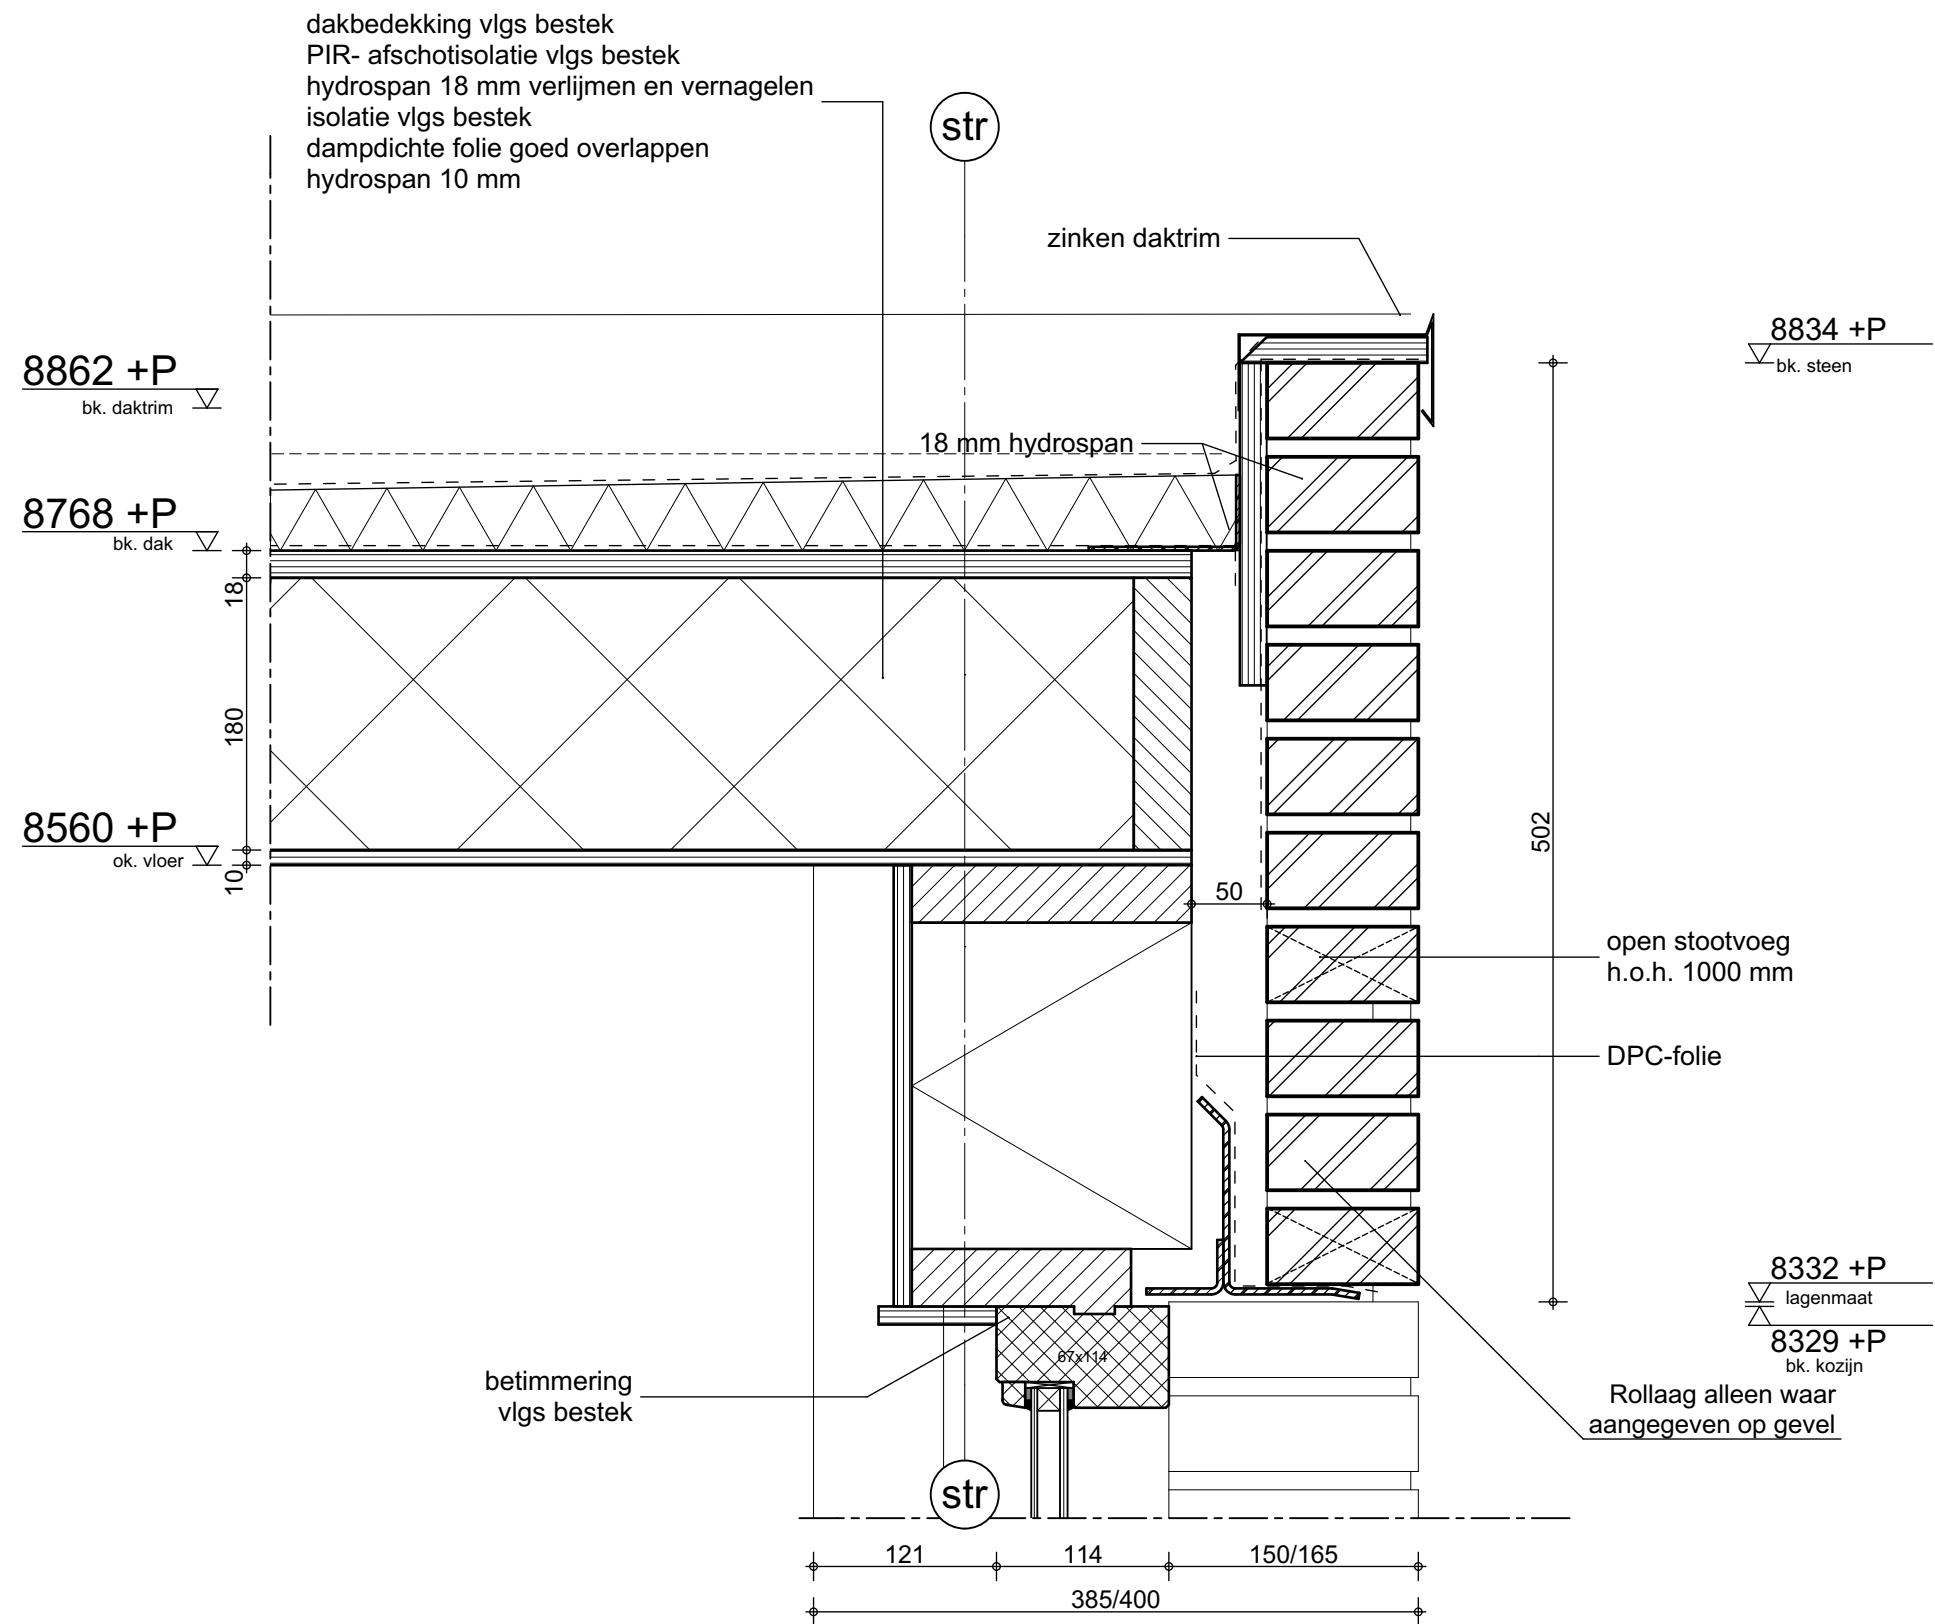


QUADRANT	
werknr. :	18879
bladnr. :	onderdeel van TO-15
datum :	25-06-2018
gewijzigd 1 :	
gewijzigd 2 :	
gewijzigd 3 :	
schaal :	1:5
detailnr.	Detail 07



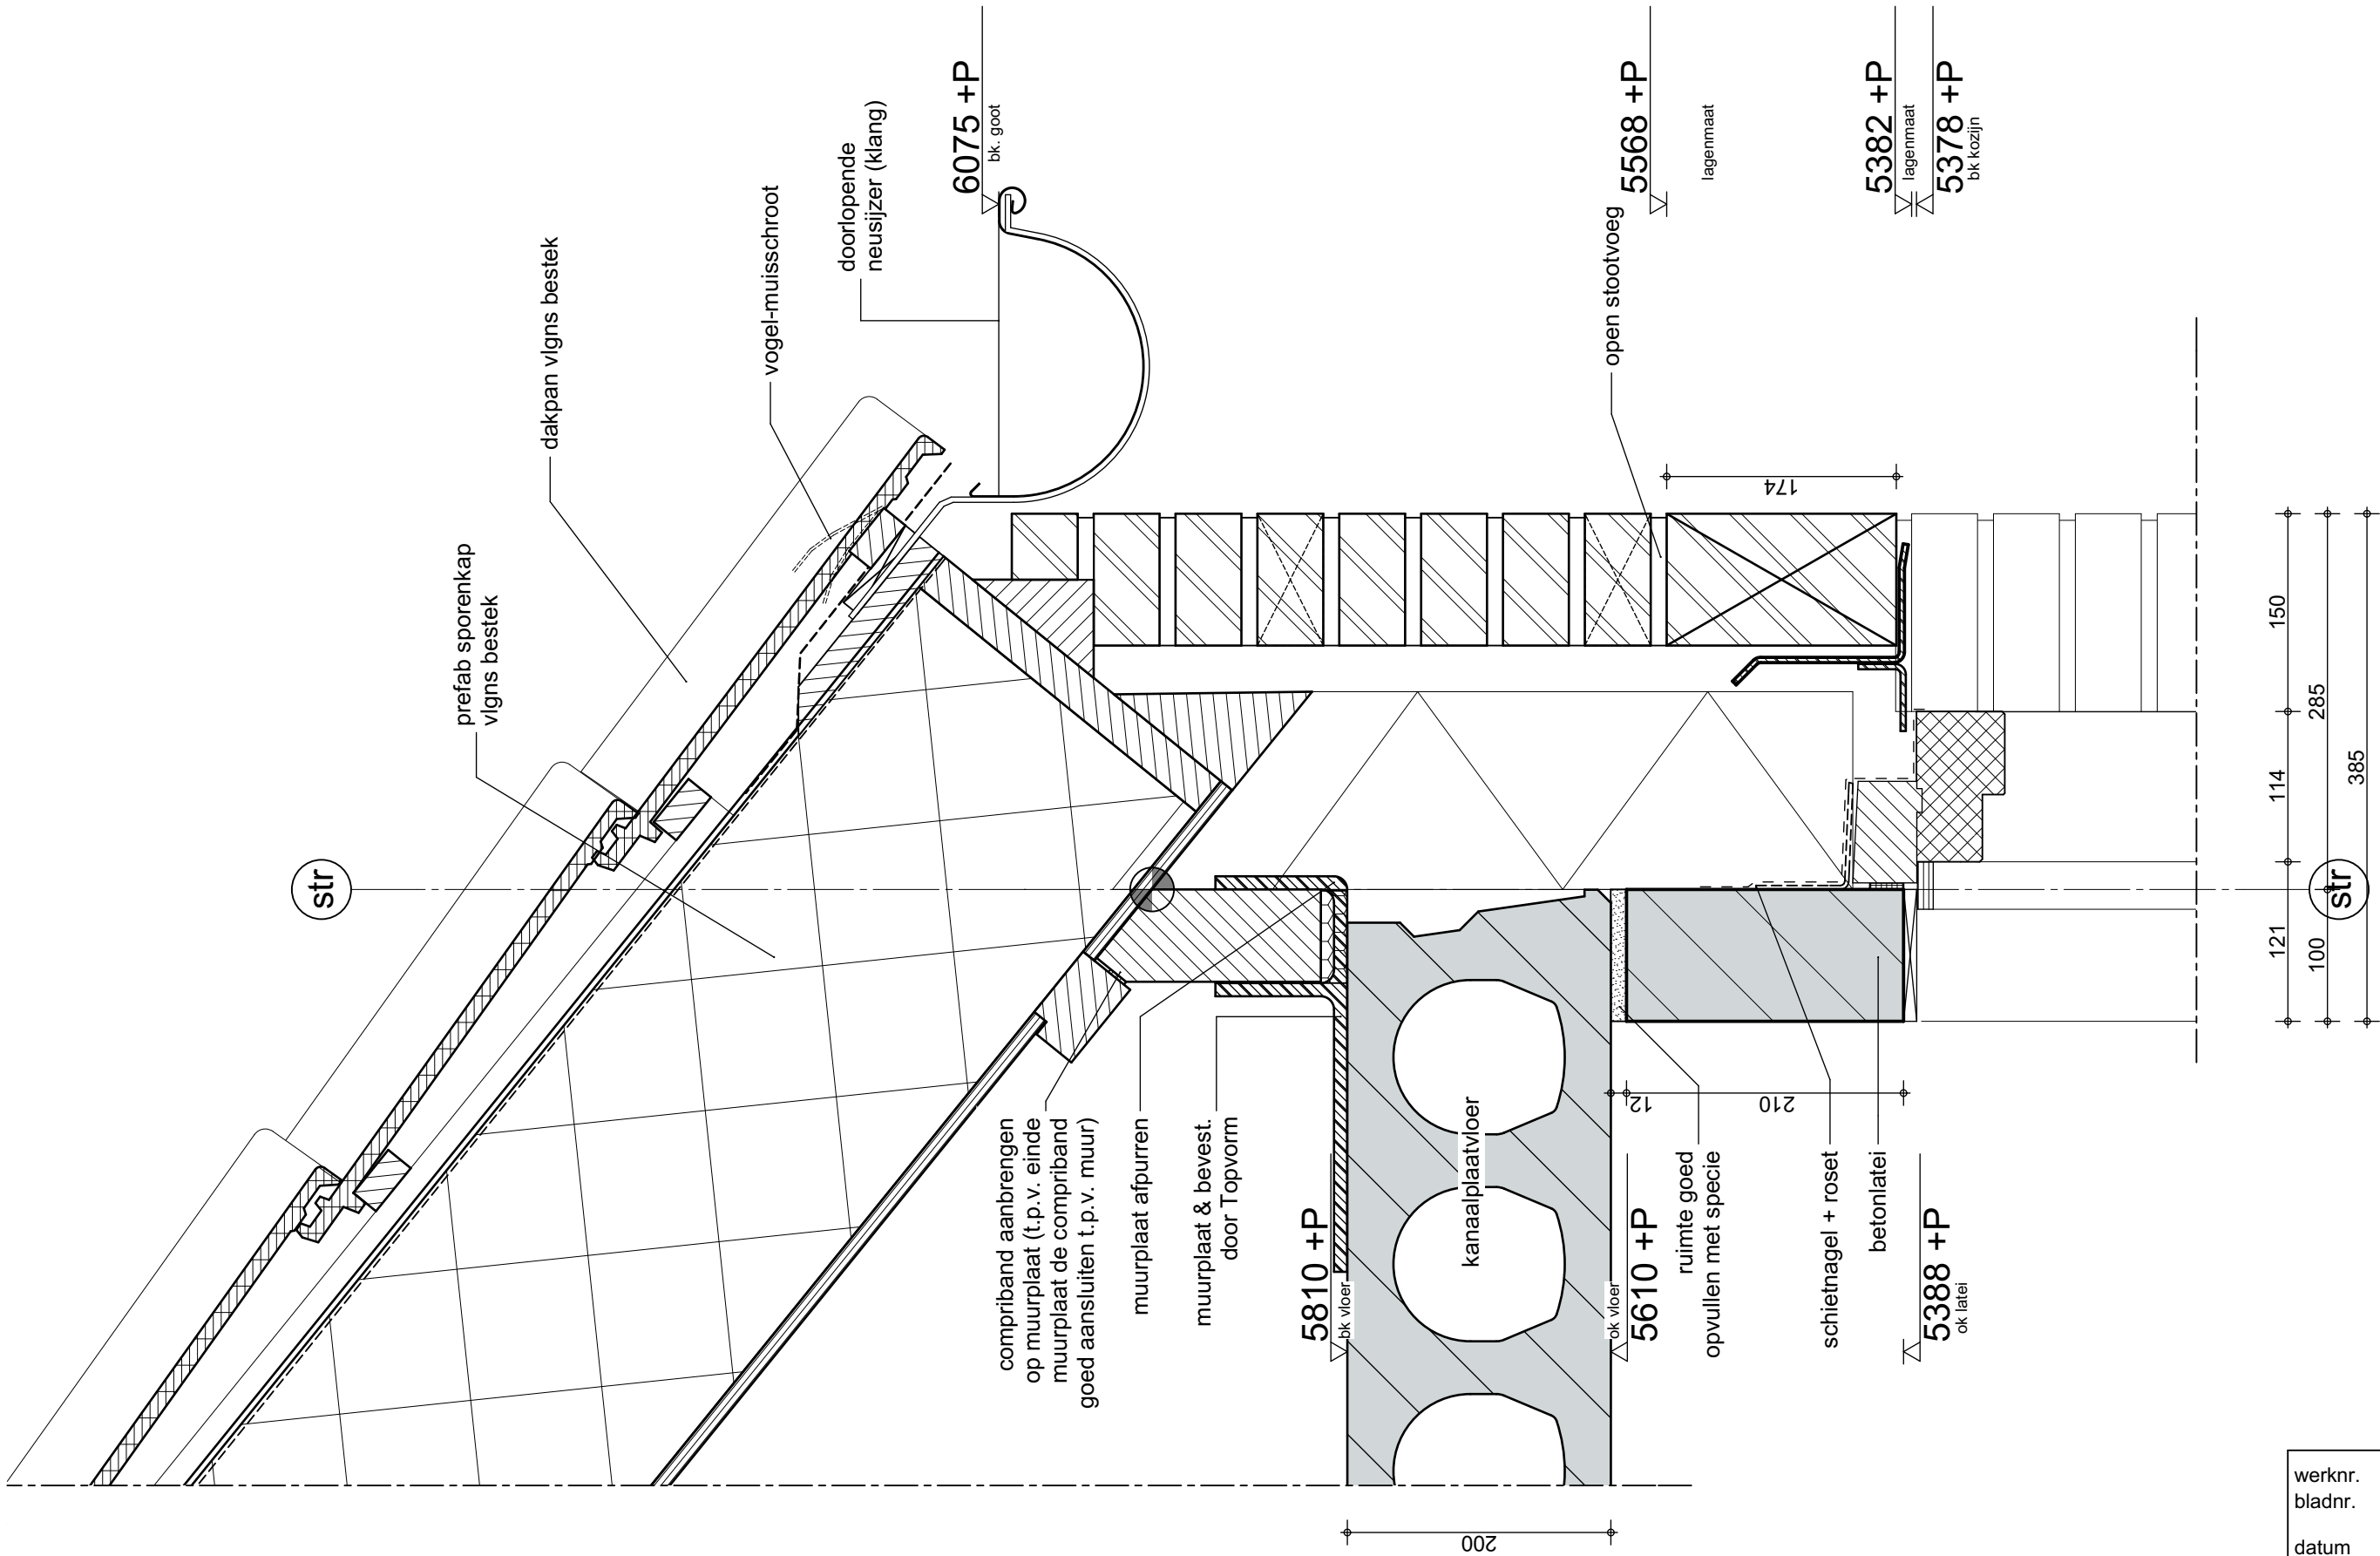

werksnr.	:	18879
bladnr.	:	onderdeel van TO-15
datum	:	25-06-2018
gewijzigd 1 :		
gewijzigd 2 :		
gewijzigd 3 :		

schaal	:	1:5
detailnr.	:	Detail 09

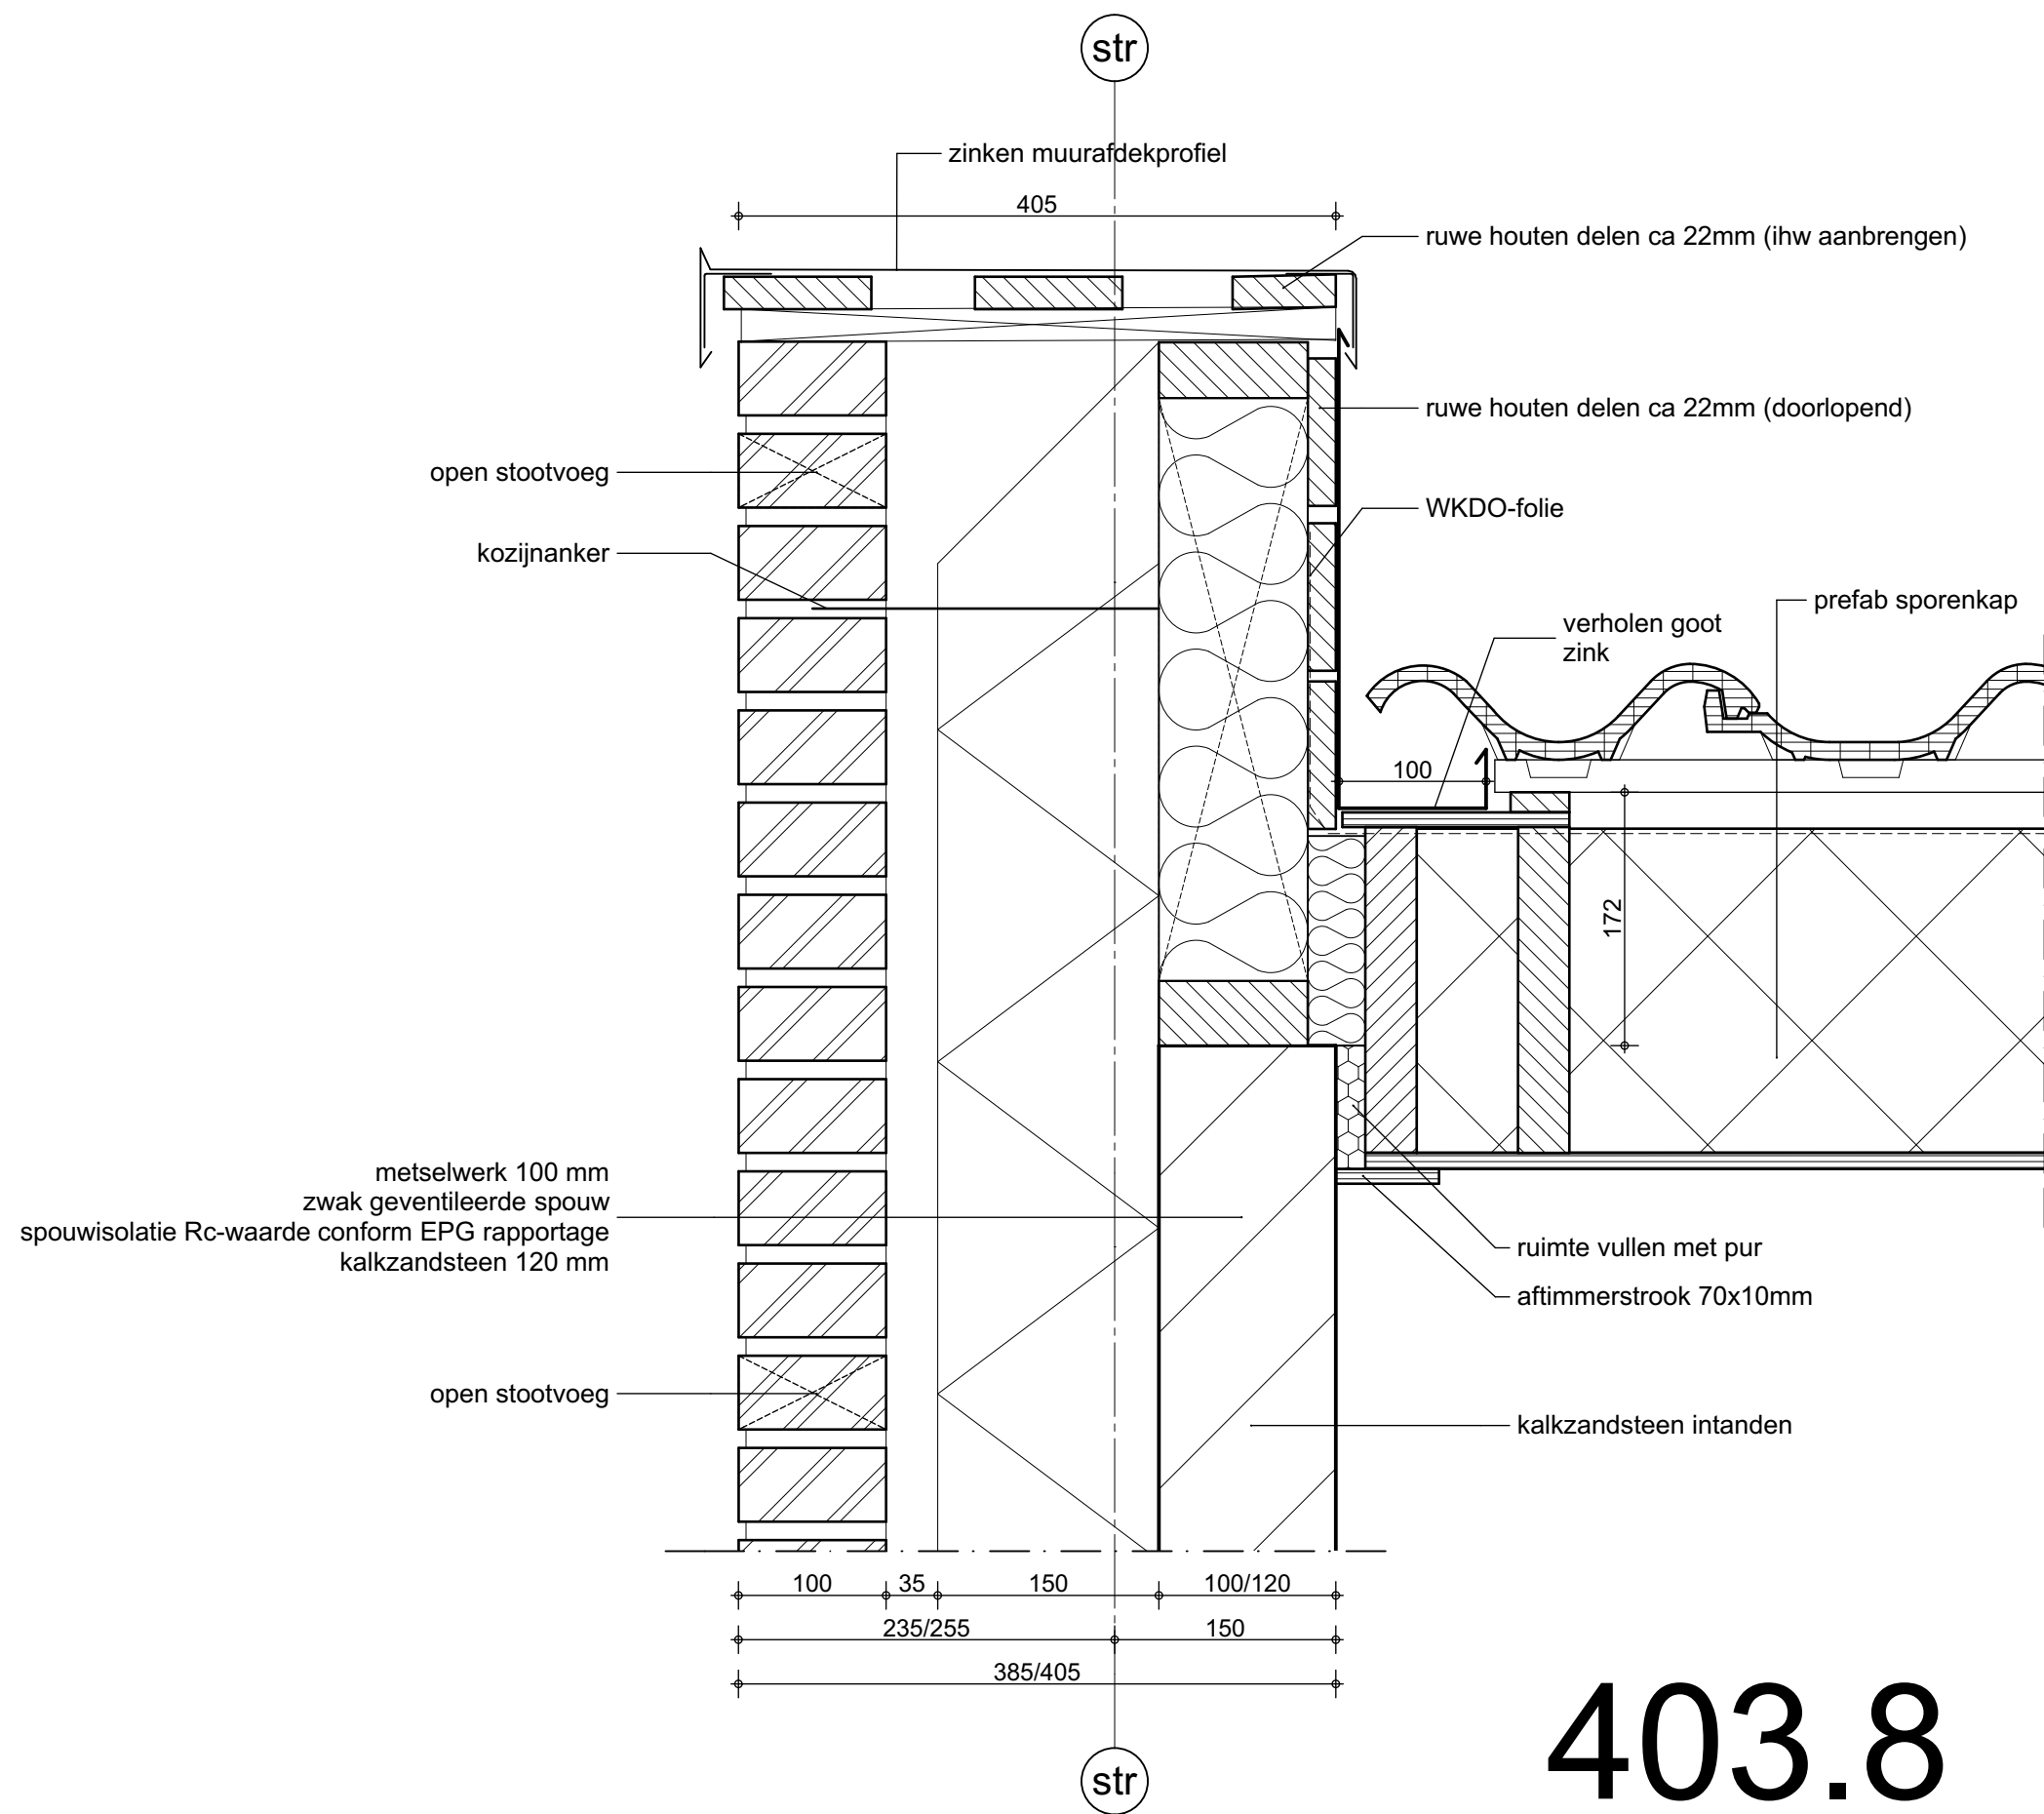


403.8

QUADRANT

werknr. : 18879
bladnr. : onderdeel van TO-15
datum : 25-06-2018
gewijzigd 1 :
gewijzigd 2 :
gewijzigd 3 :

schaal : 1:5
detailnr. : Detail 10


architecten

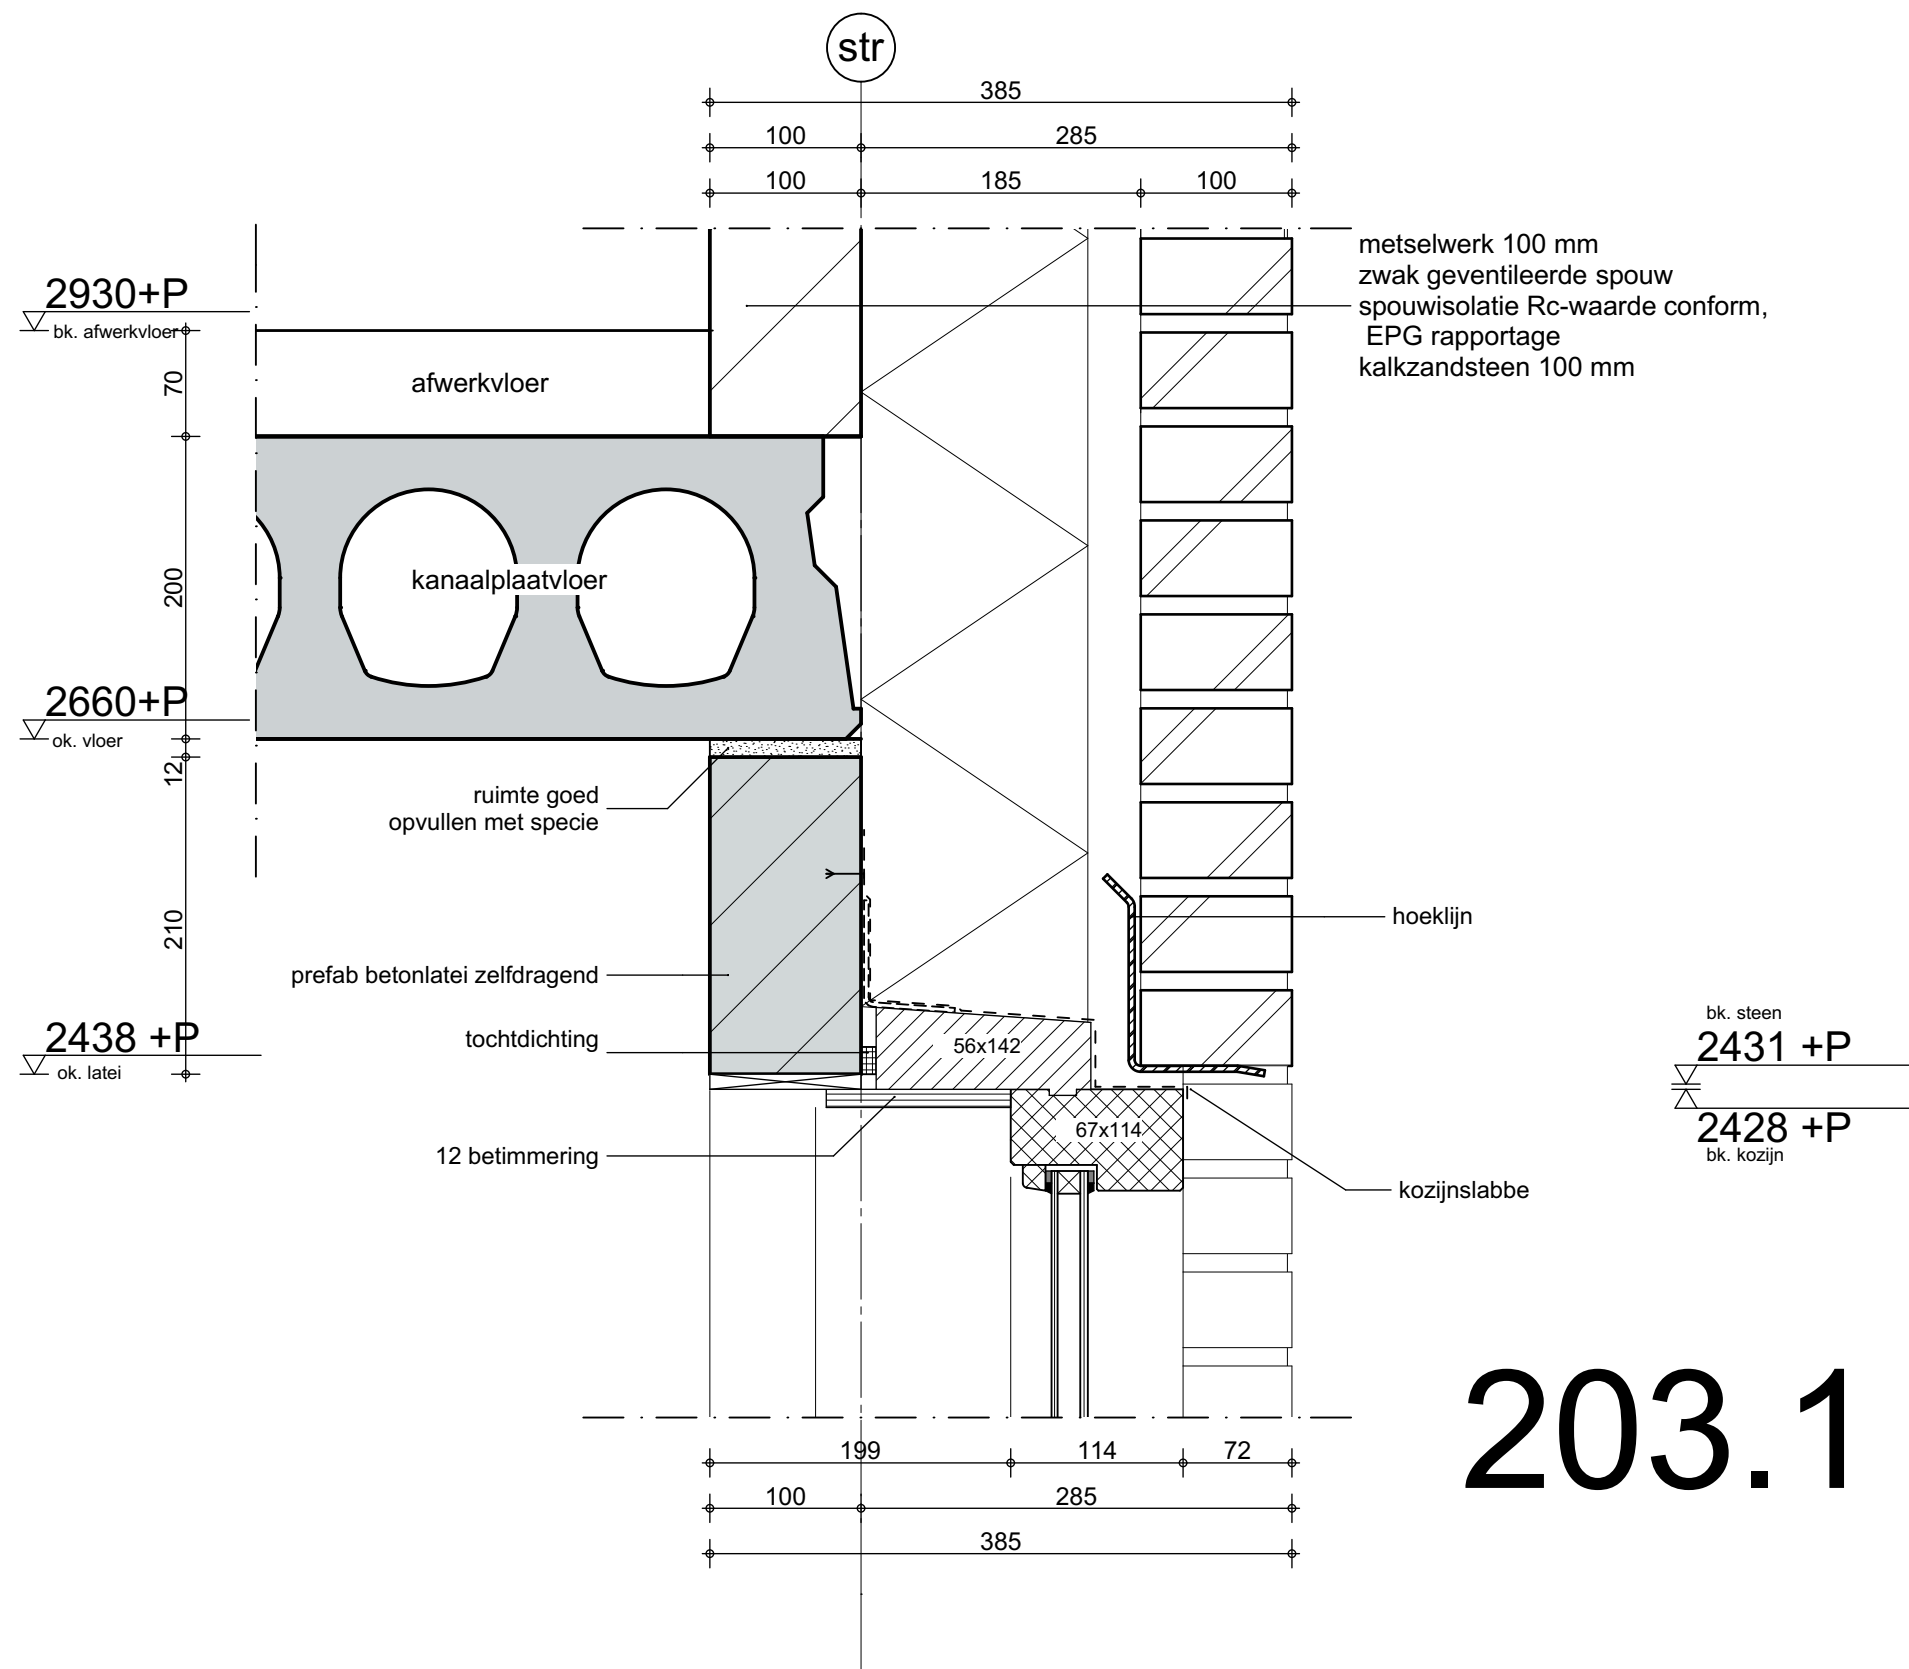

203.1

QUADRANT	
werknr. :	18879
bladnr. :	onderdeel van TO-15
datum :	25-06-2018
gewijzigd 1 :	
gewijzigd 2 :	
gewijzigd 3 :	
schaal :	1:5
detailnr.	Detail 12

architecten

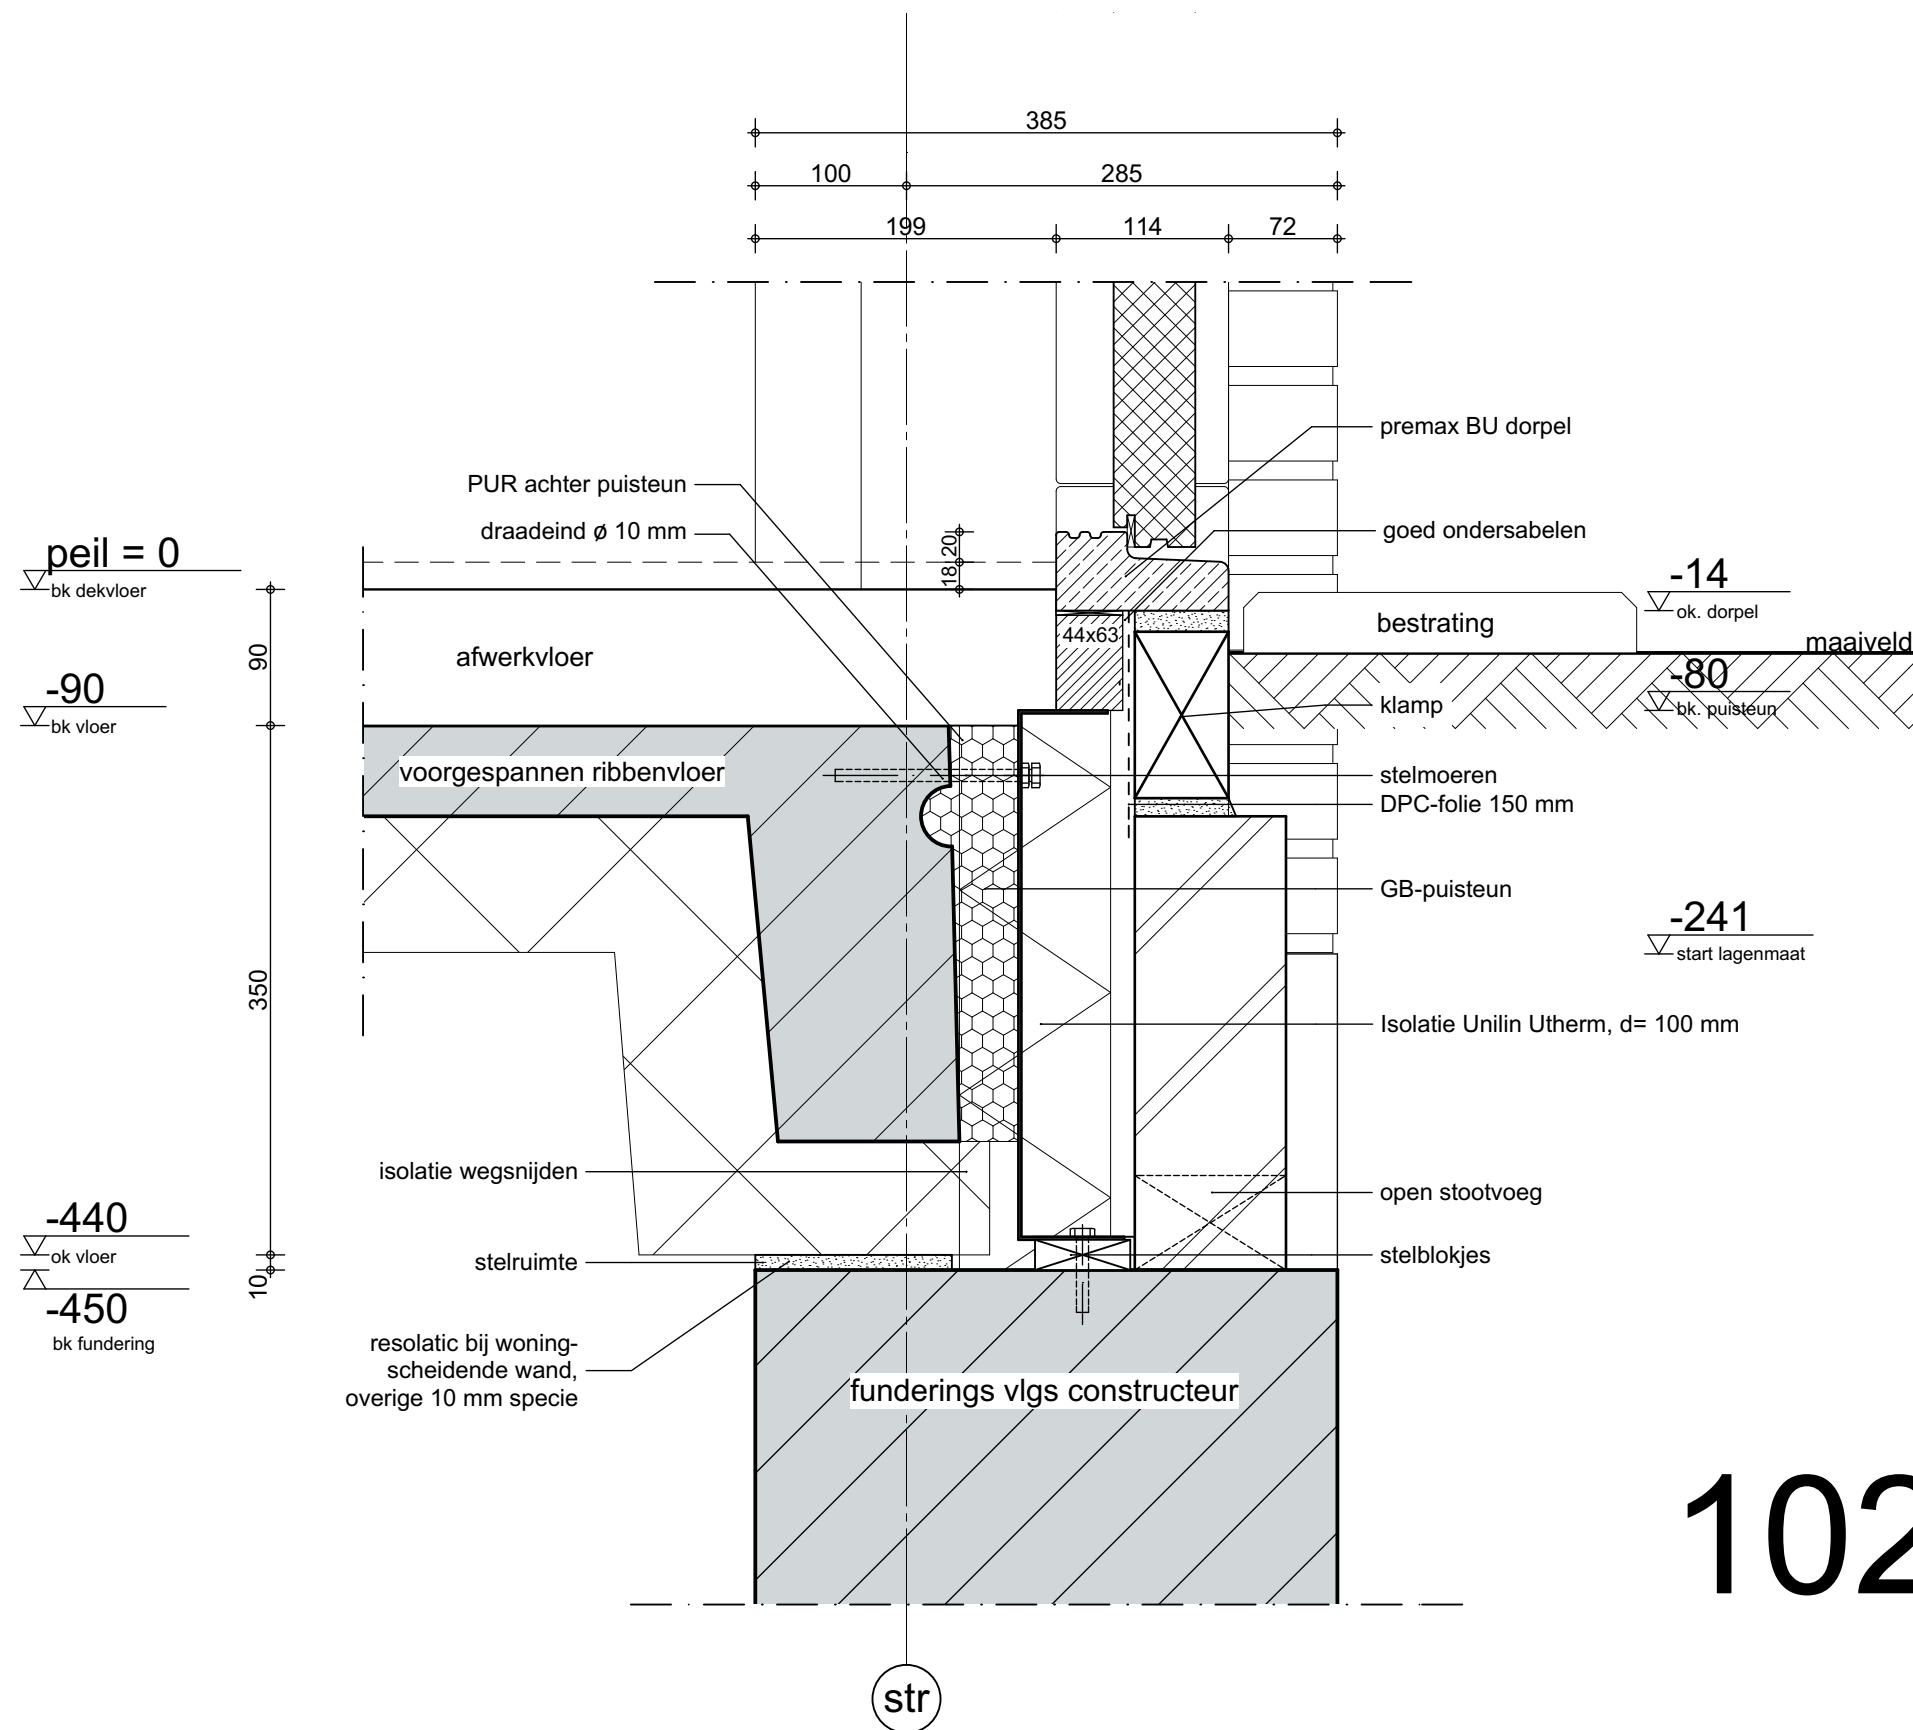

102.3


QUADRANT

werknr. : 18879
bladnr. : onderdeel van TO-15
datum : 25-06-2018
gewijzigd 1 :
gewijzigd 2 :
gewijzigd 3 :

schaal : 1:5

detailnr. Detail 13

architecten

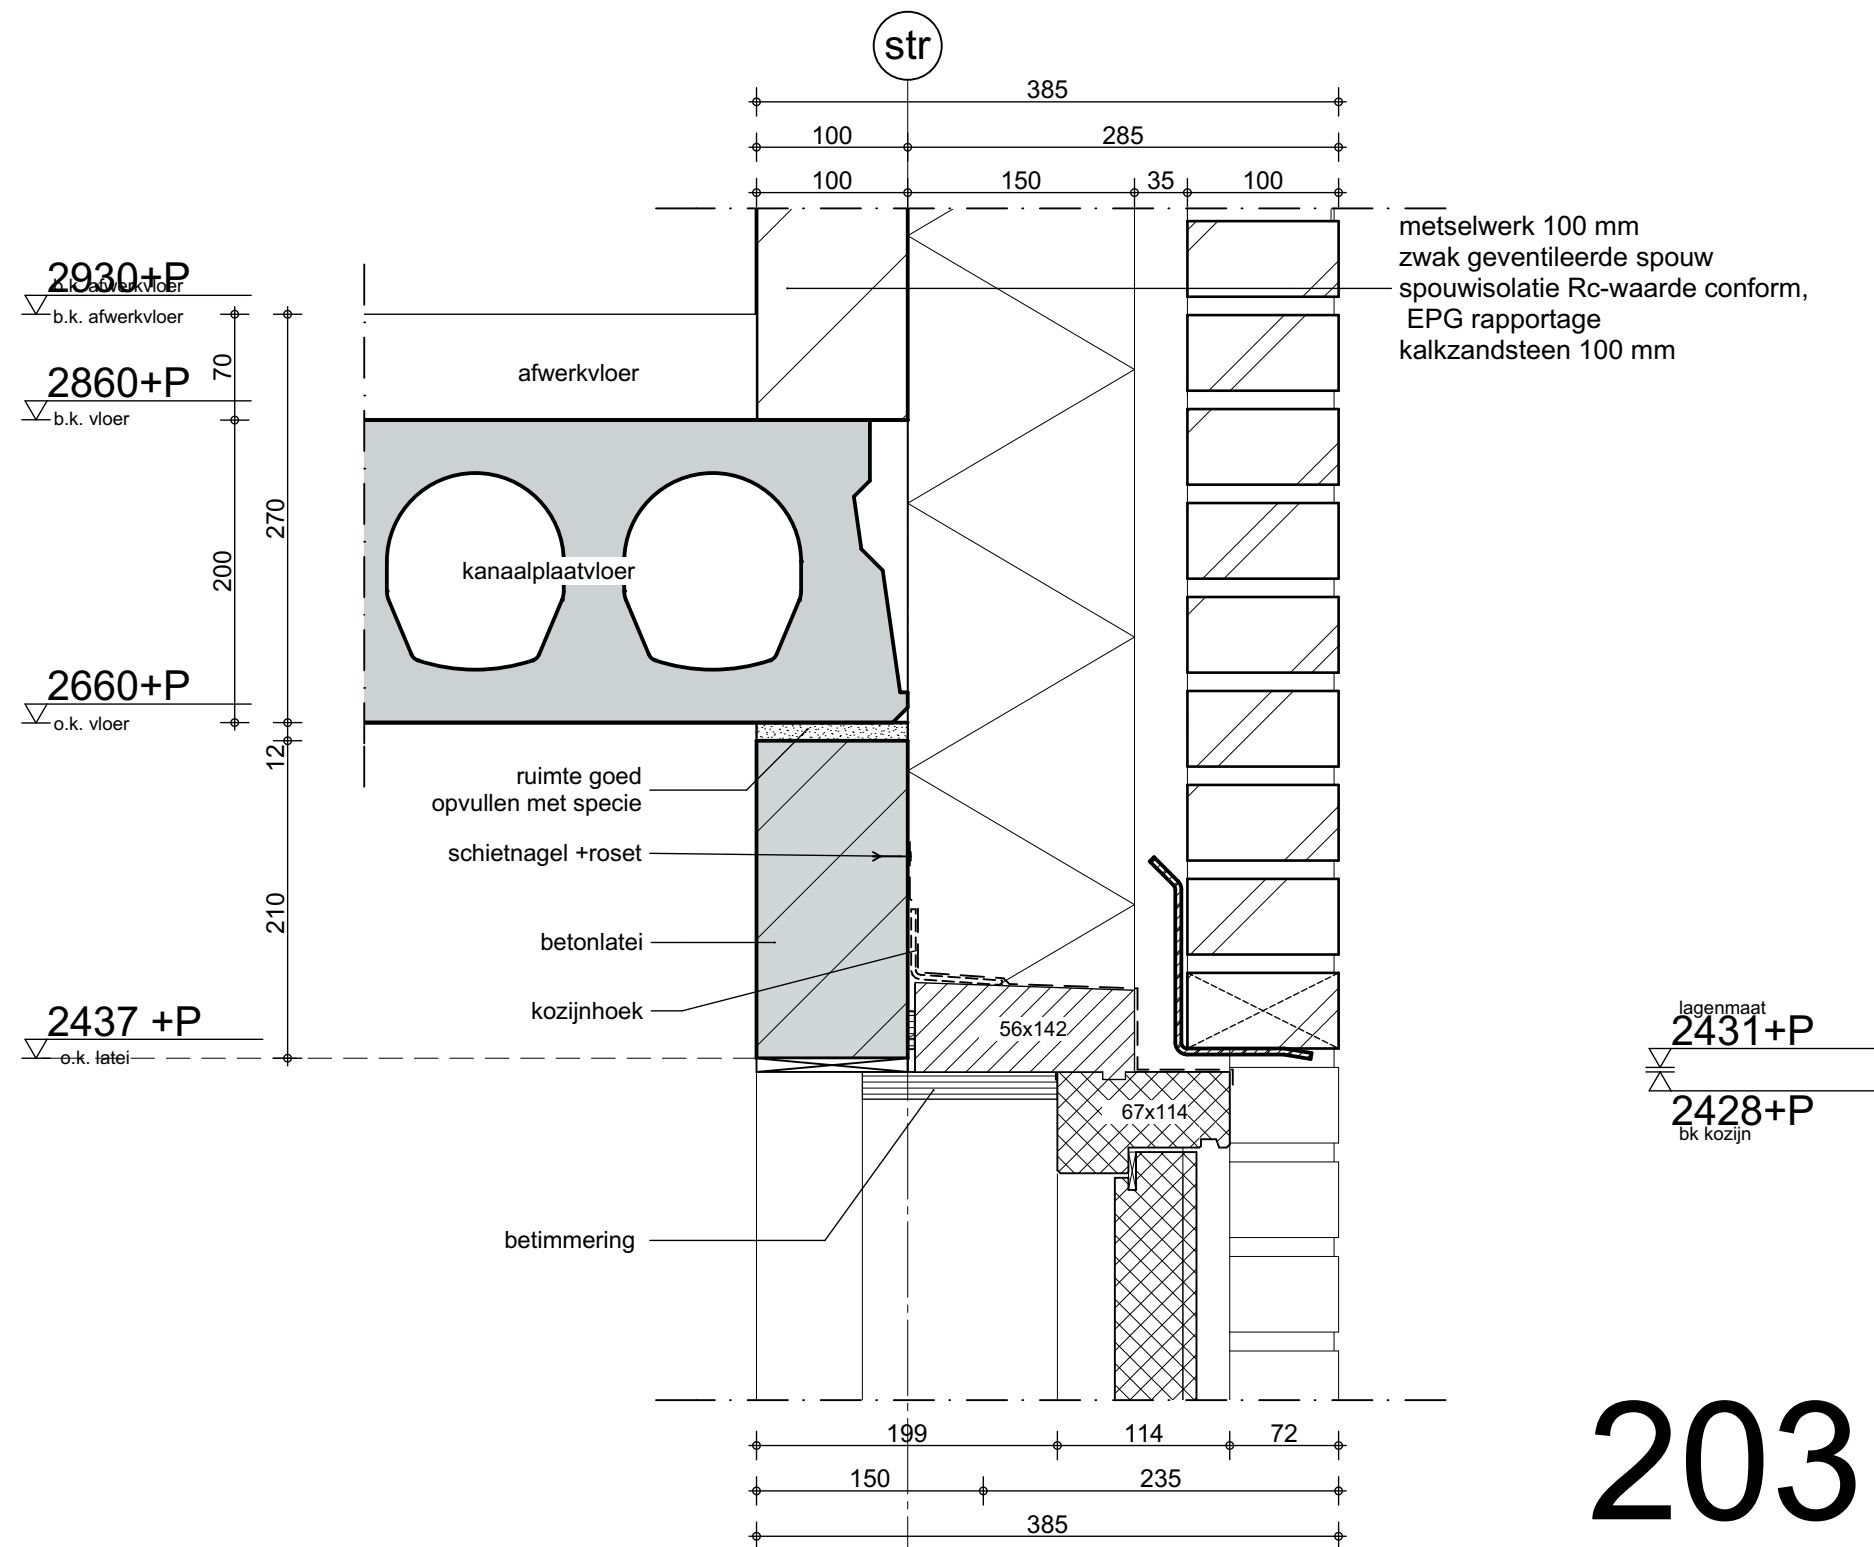


203.1

QUADRANT


werknr. : 18879
bladnr. : onderdeel van TO-15
datum : 25-06-2018
gewijzigd 1 :
gewijzigd 2 :
gewijzigd 3 :

schaal : 1:5
detailnr. : Detail 14

architecten

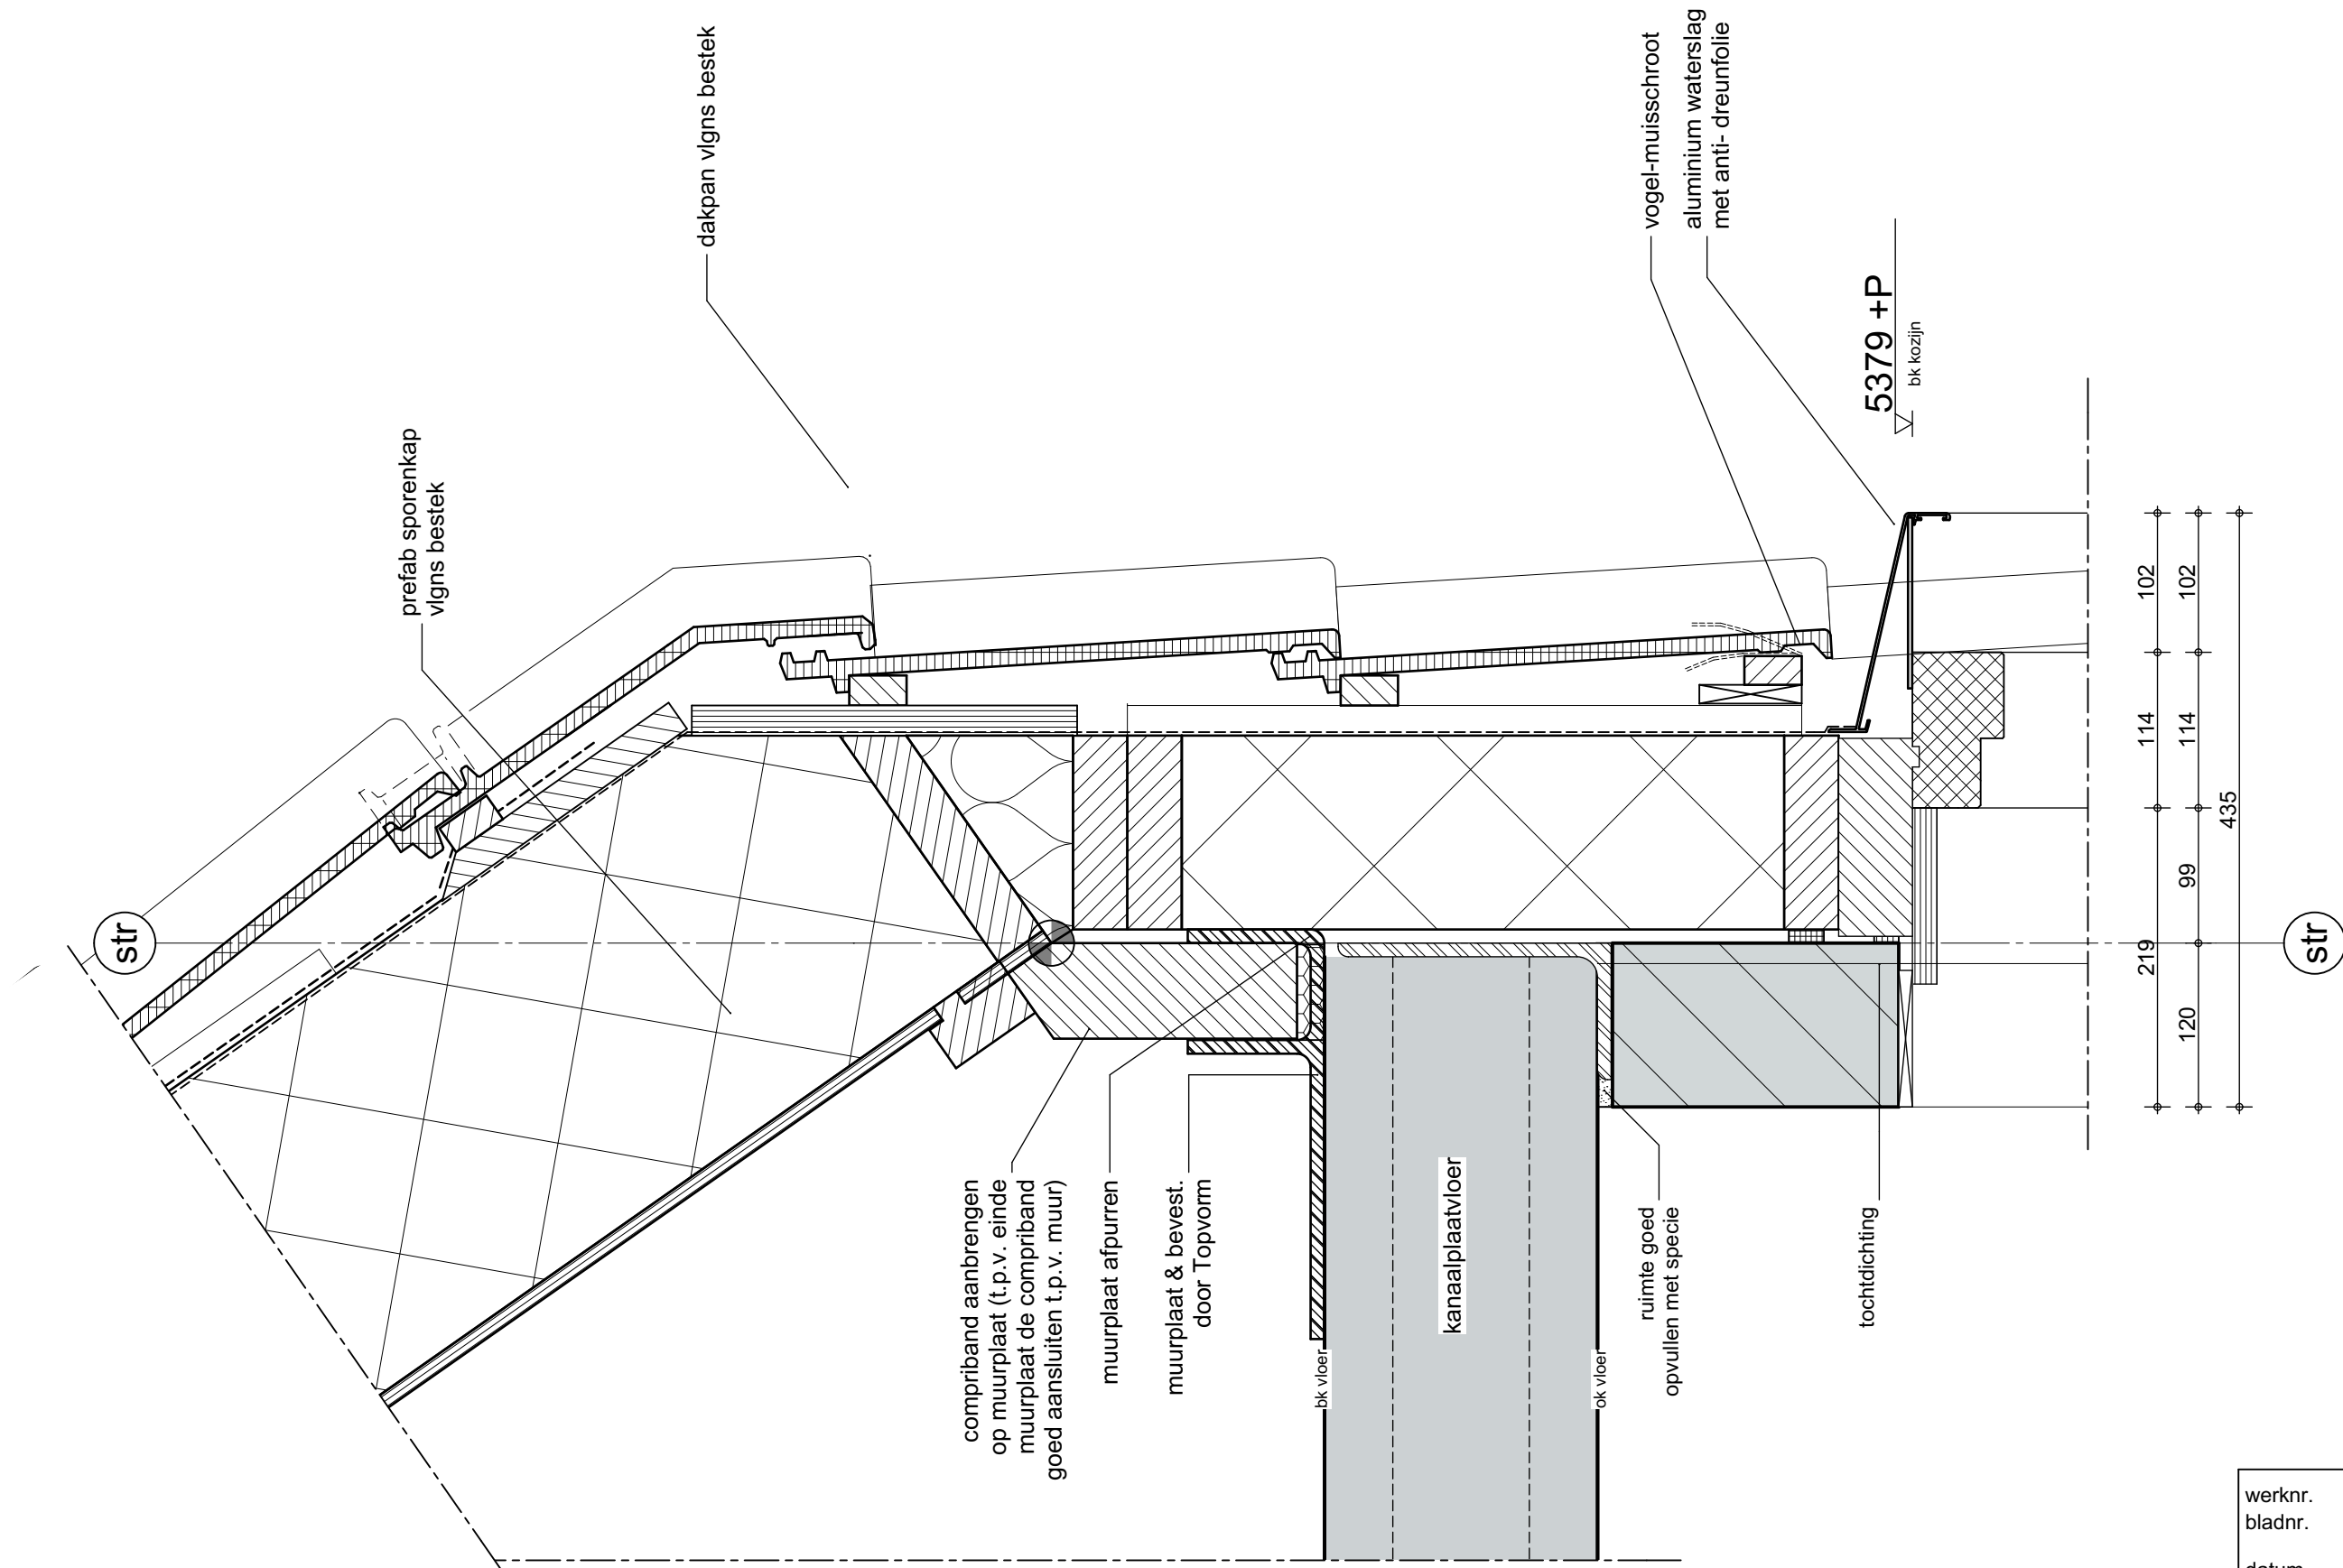

QUADRANT	
werknr. :	18879
bladnr. :	onderdeel van TO-15
datum :	25-06-2018
gewijzigd 1 :	
gewijzigd 2 :	
gewijzigd 3 :	
schaal :	1:5
detailnr.	Detail 15

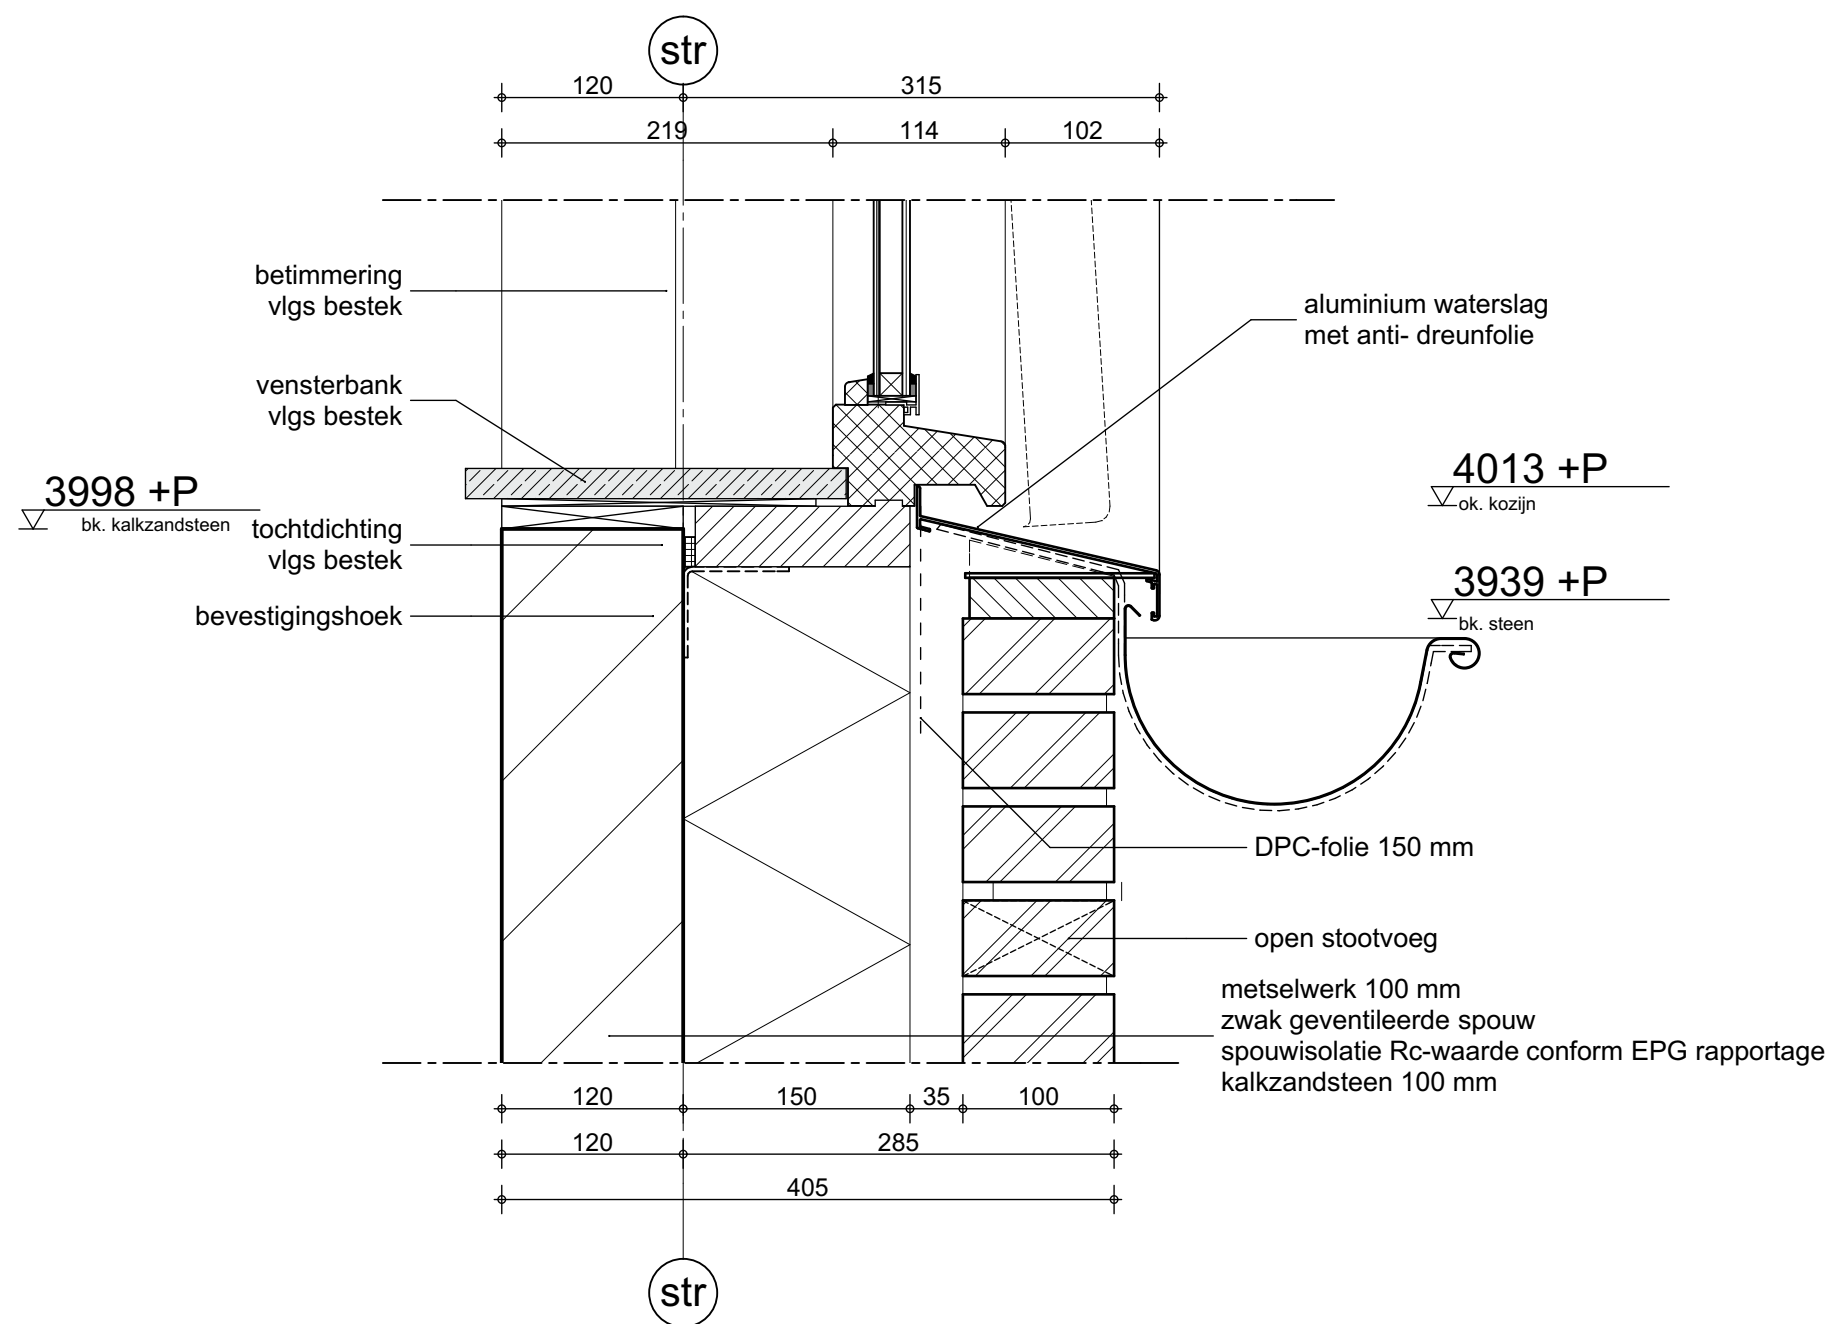


QUADRANT

werknr. : 18879
bladnr. : onderdeel van TO-15
datum : 25-06-2018
gewijzigd 1 :
gewijzigd 2 :
gewijzigd 3 :


schaal : 1:5

detailnr. Detail 16

architecten

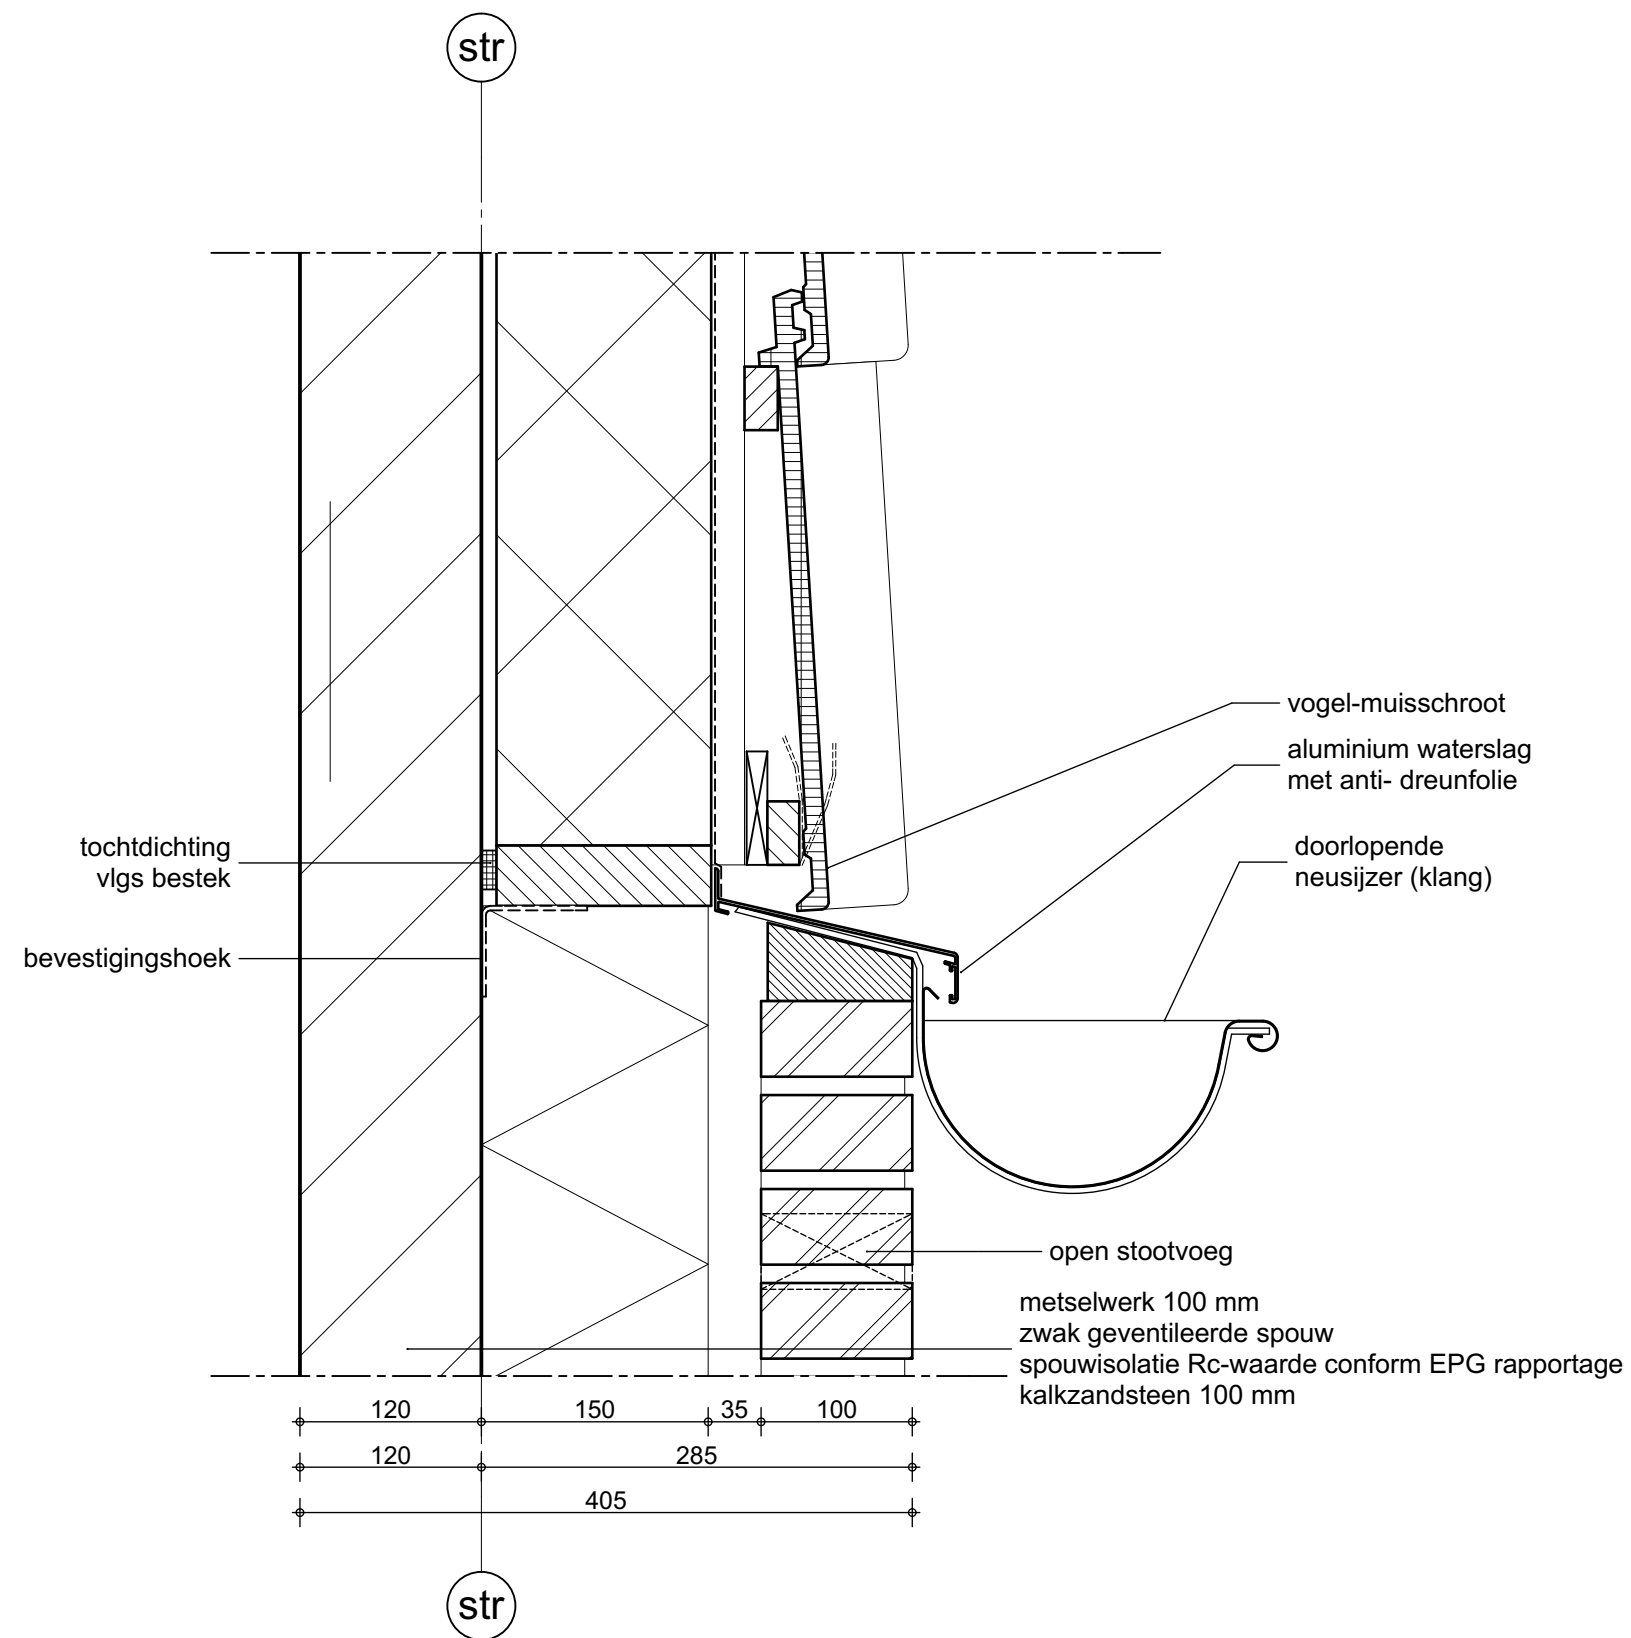

QUADRANT	
werknr. :	18879
bladnr. :	onderdeel van TO-15
datum :	25-06-2018
gewijzigd 1 :	
gewijzigd 2 :	
gewijzigd 3 :	
schaal :	1:5
detailnr.	Detail 17

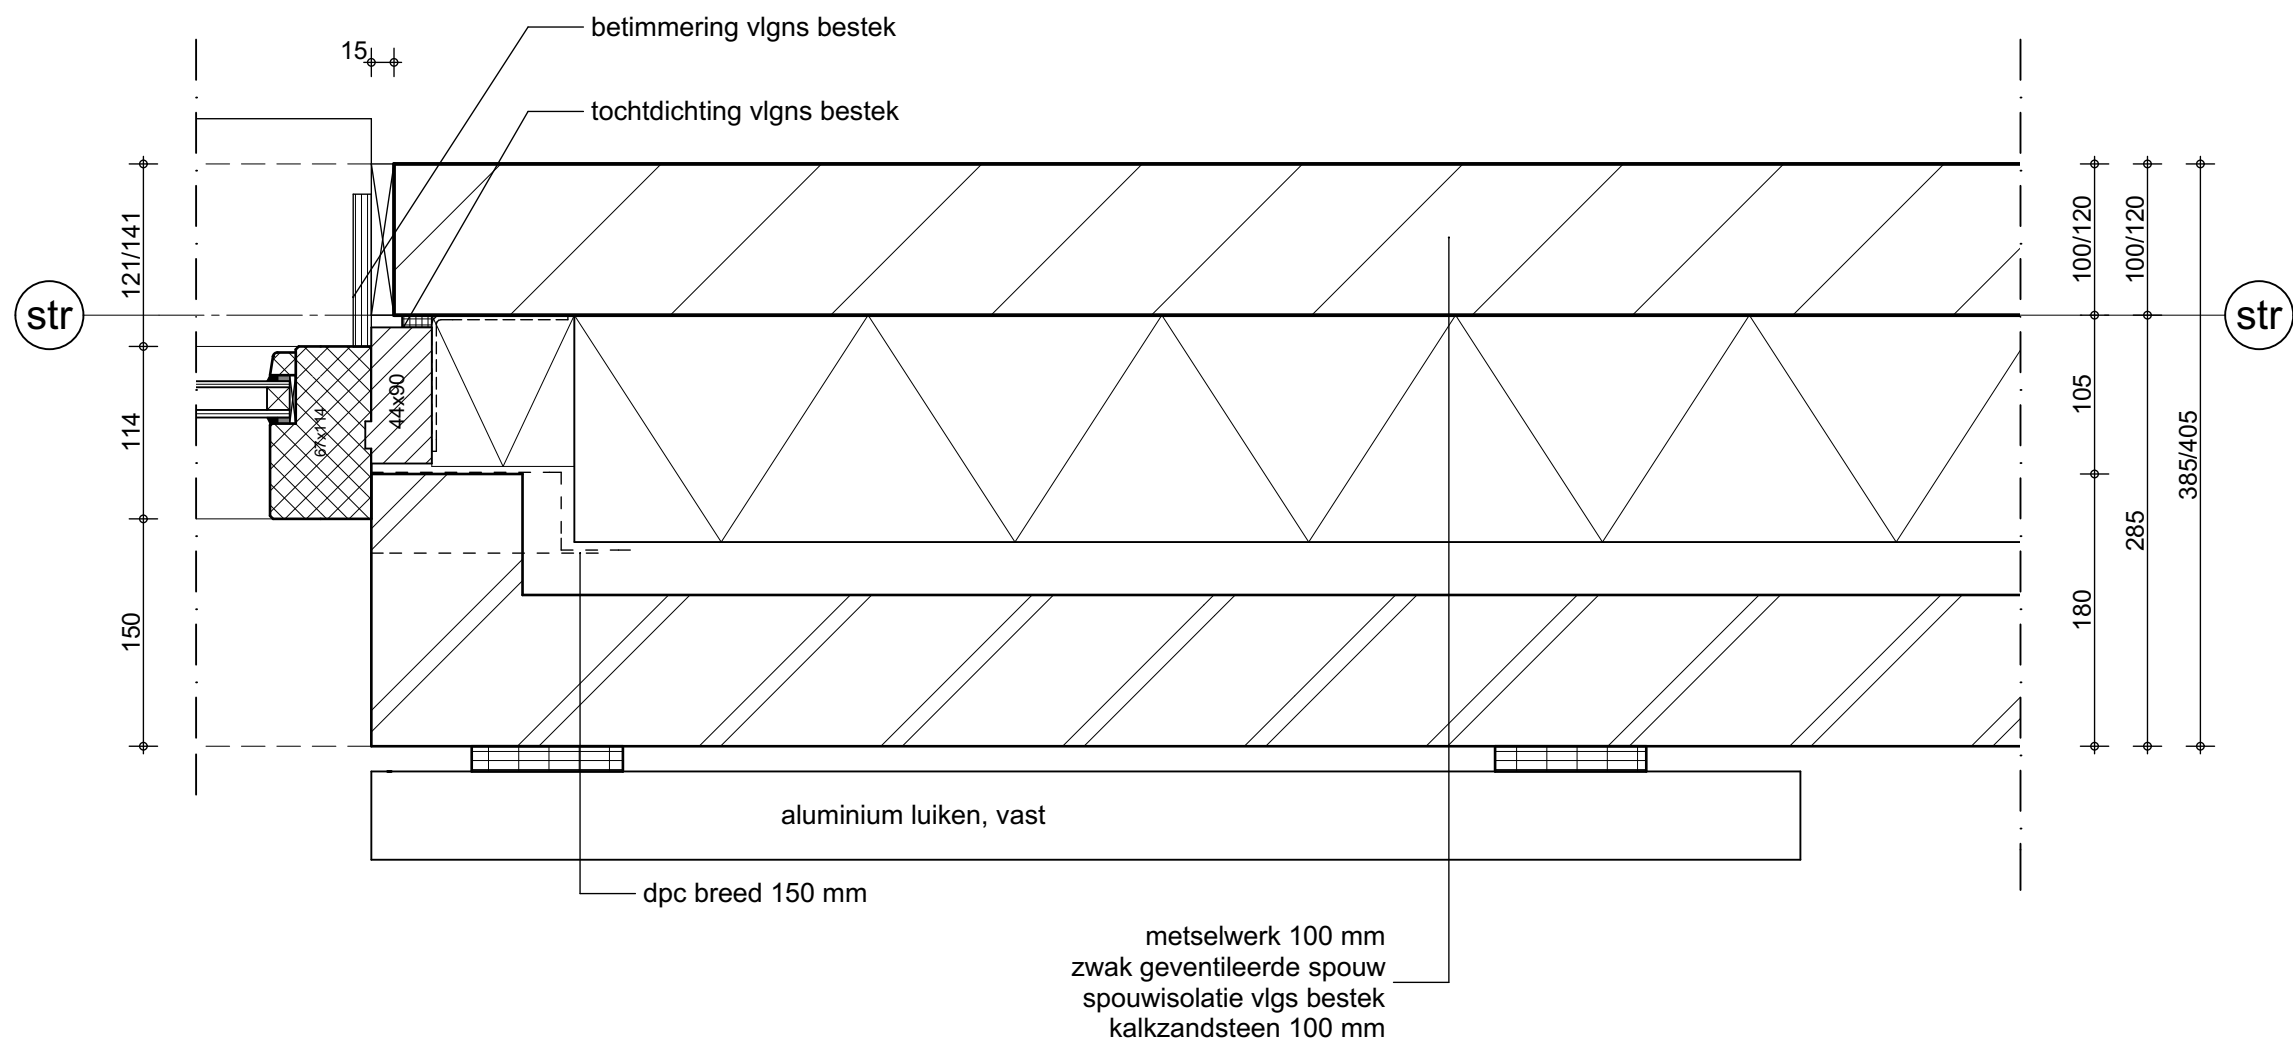




QUADRANT

werknr. : 18879
bladnr. : onderdeel van TO-15
datum : 25-06-2018
gewijzigd 1 :
gewijzigd 2 :
gewijzigd 3 :


schaal : 1:5

detailnr. Detail 18

netto h 2018

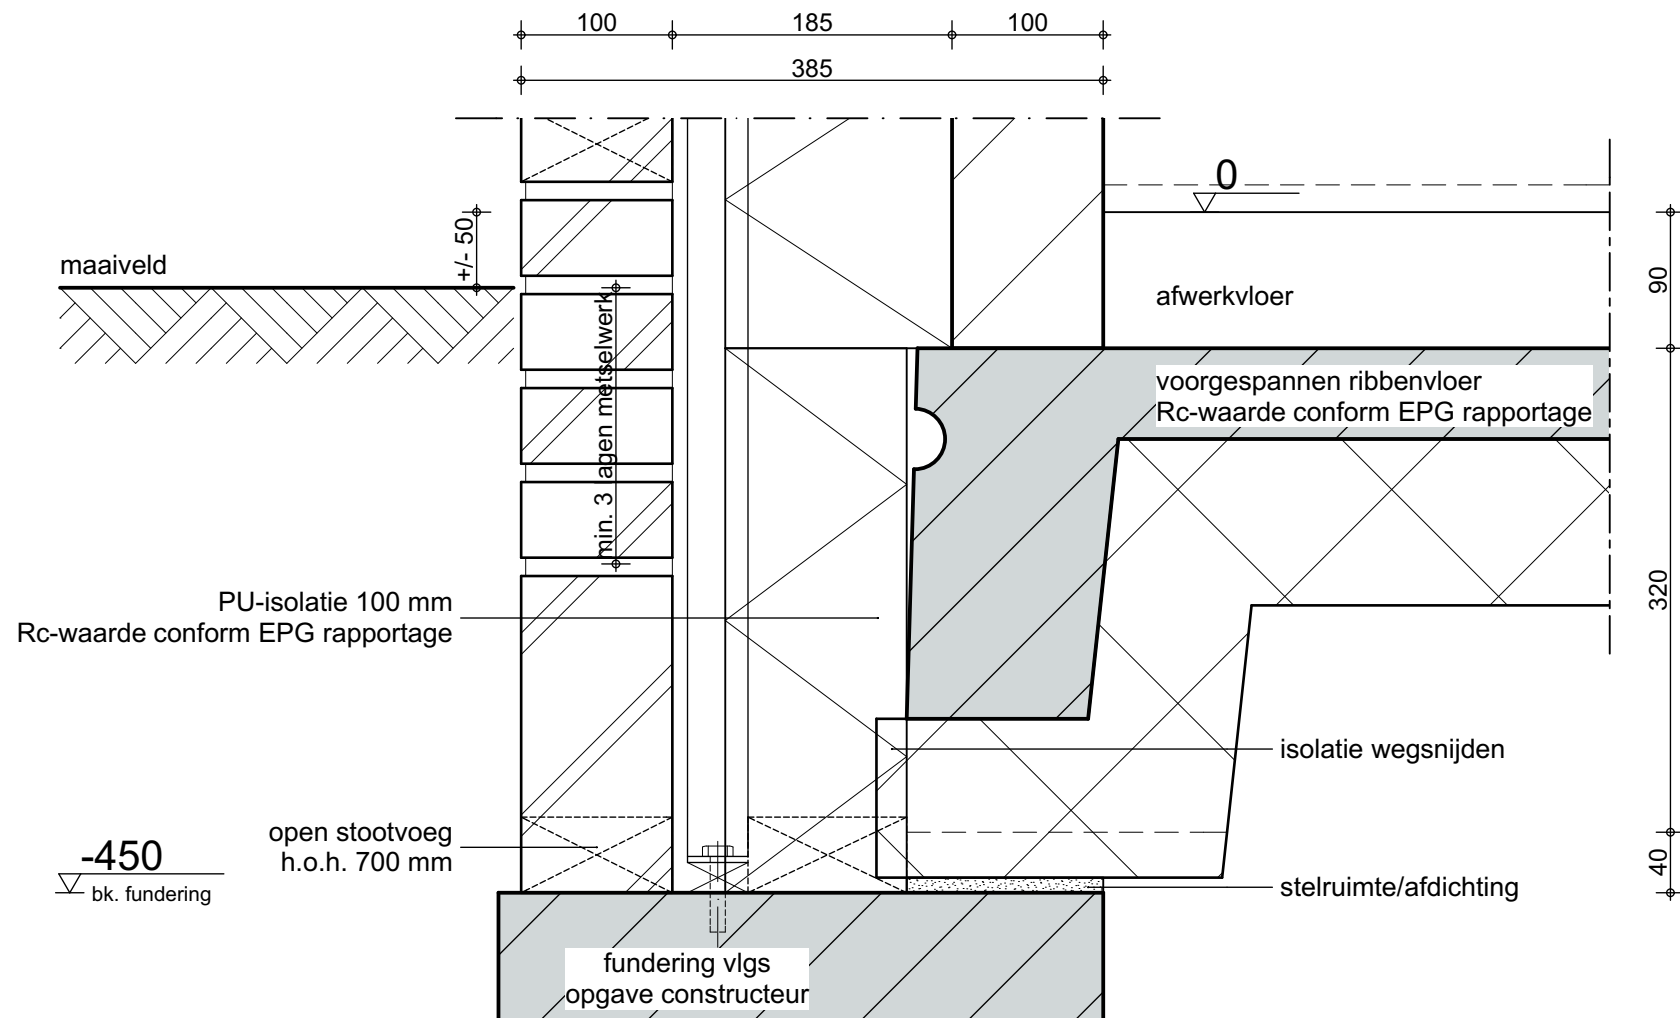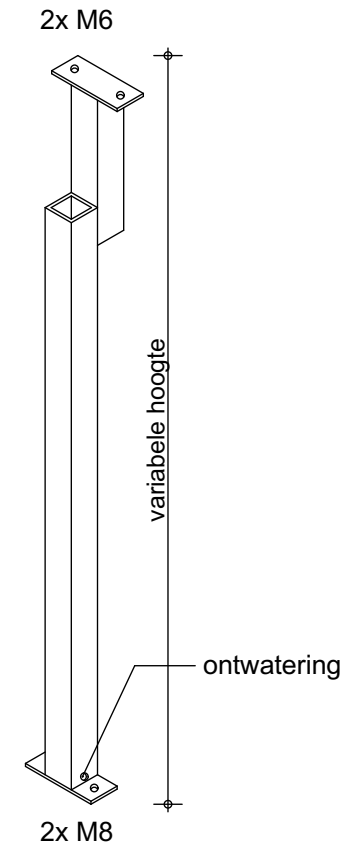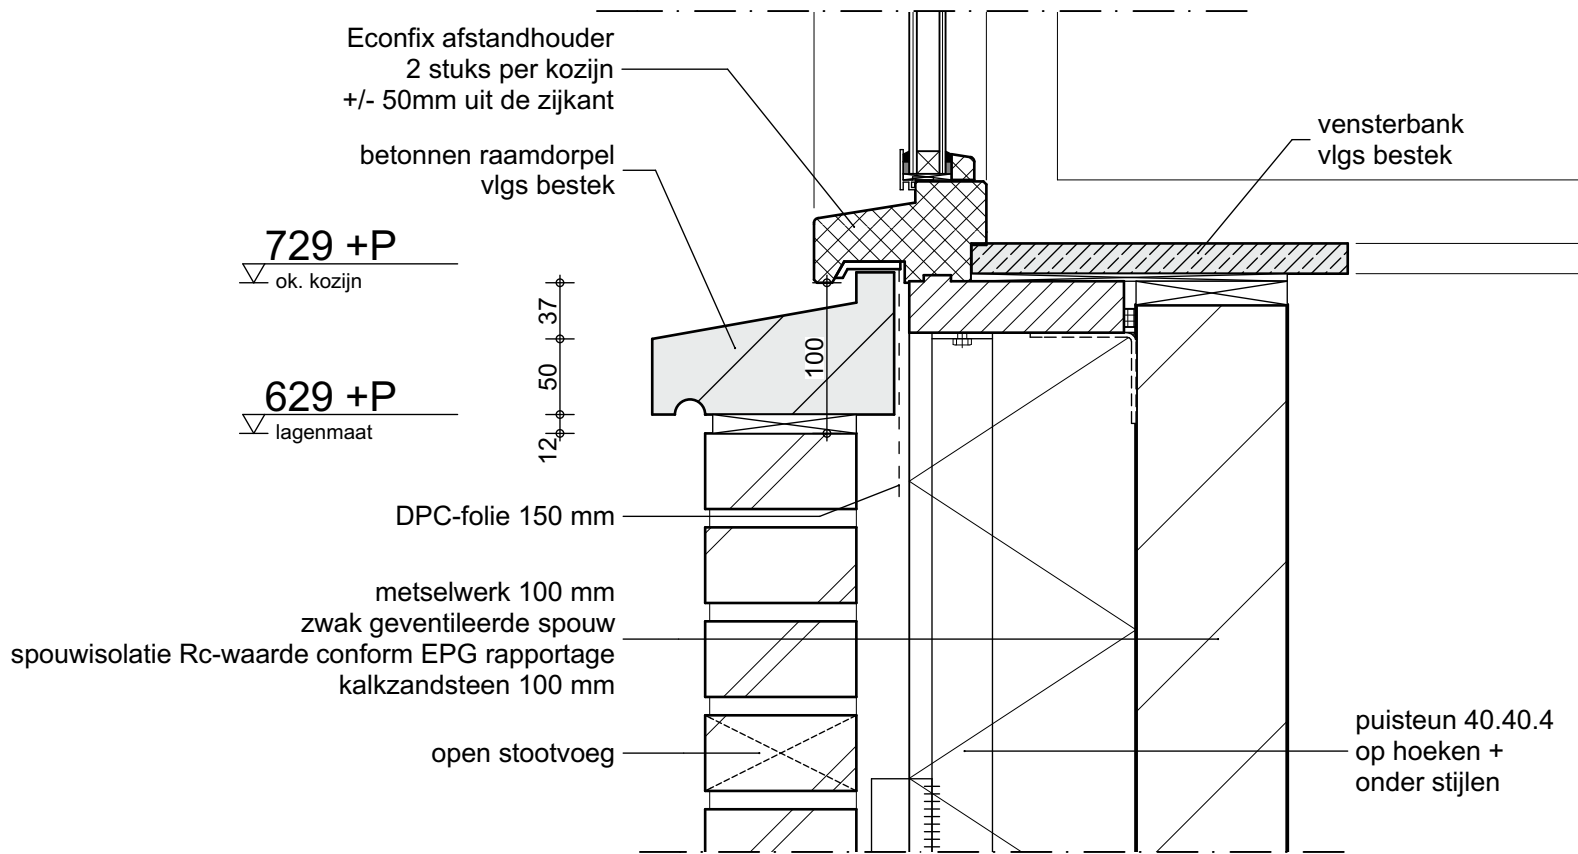

QUADRANT	
werknr. :	18879
bladnr. :	onderdeel van TO-15
datum :	25-06-2018
gewijzigd 1 :	
gewijzigd 2 :	
gewijzigd 3 :	
schaal :	1:5
detailnr.	Detail 19

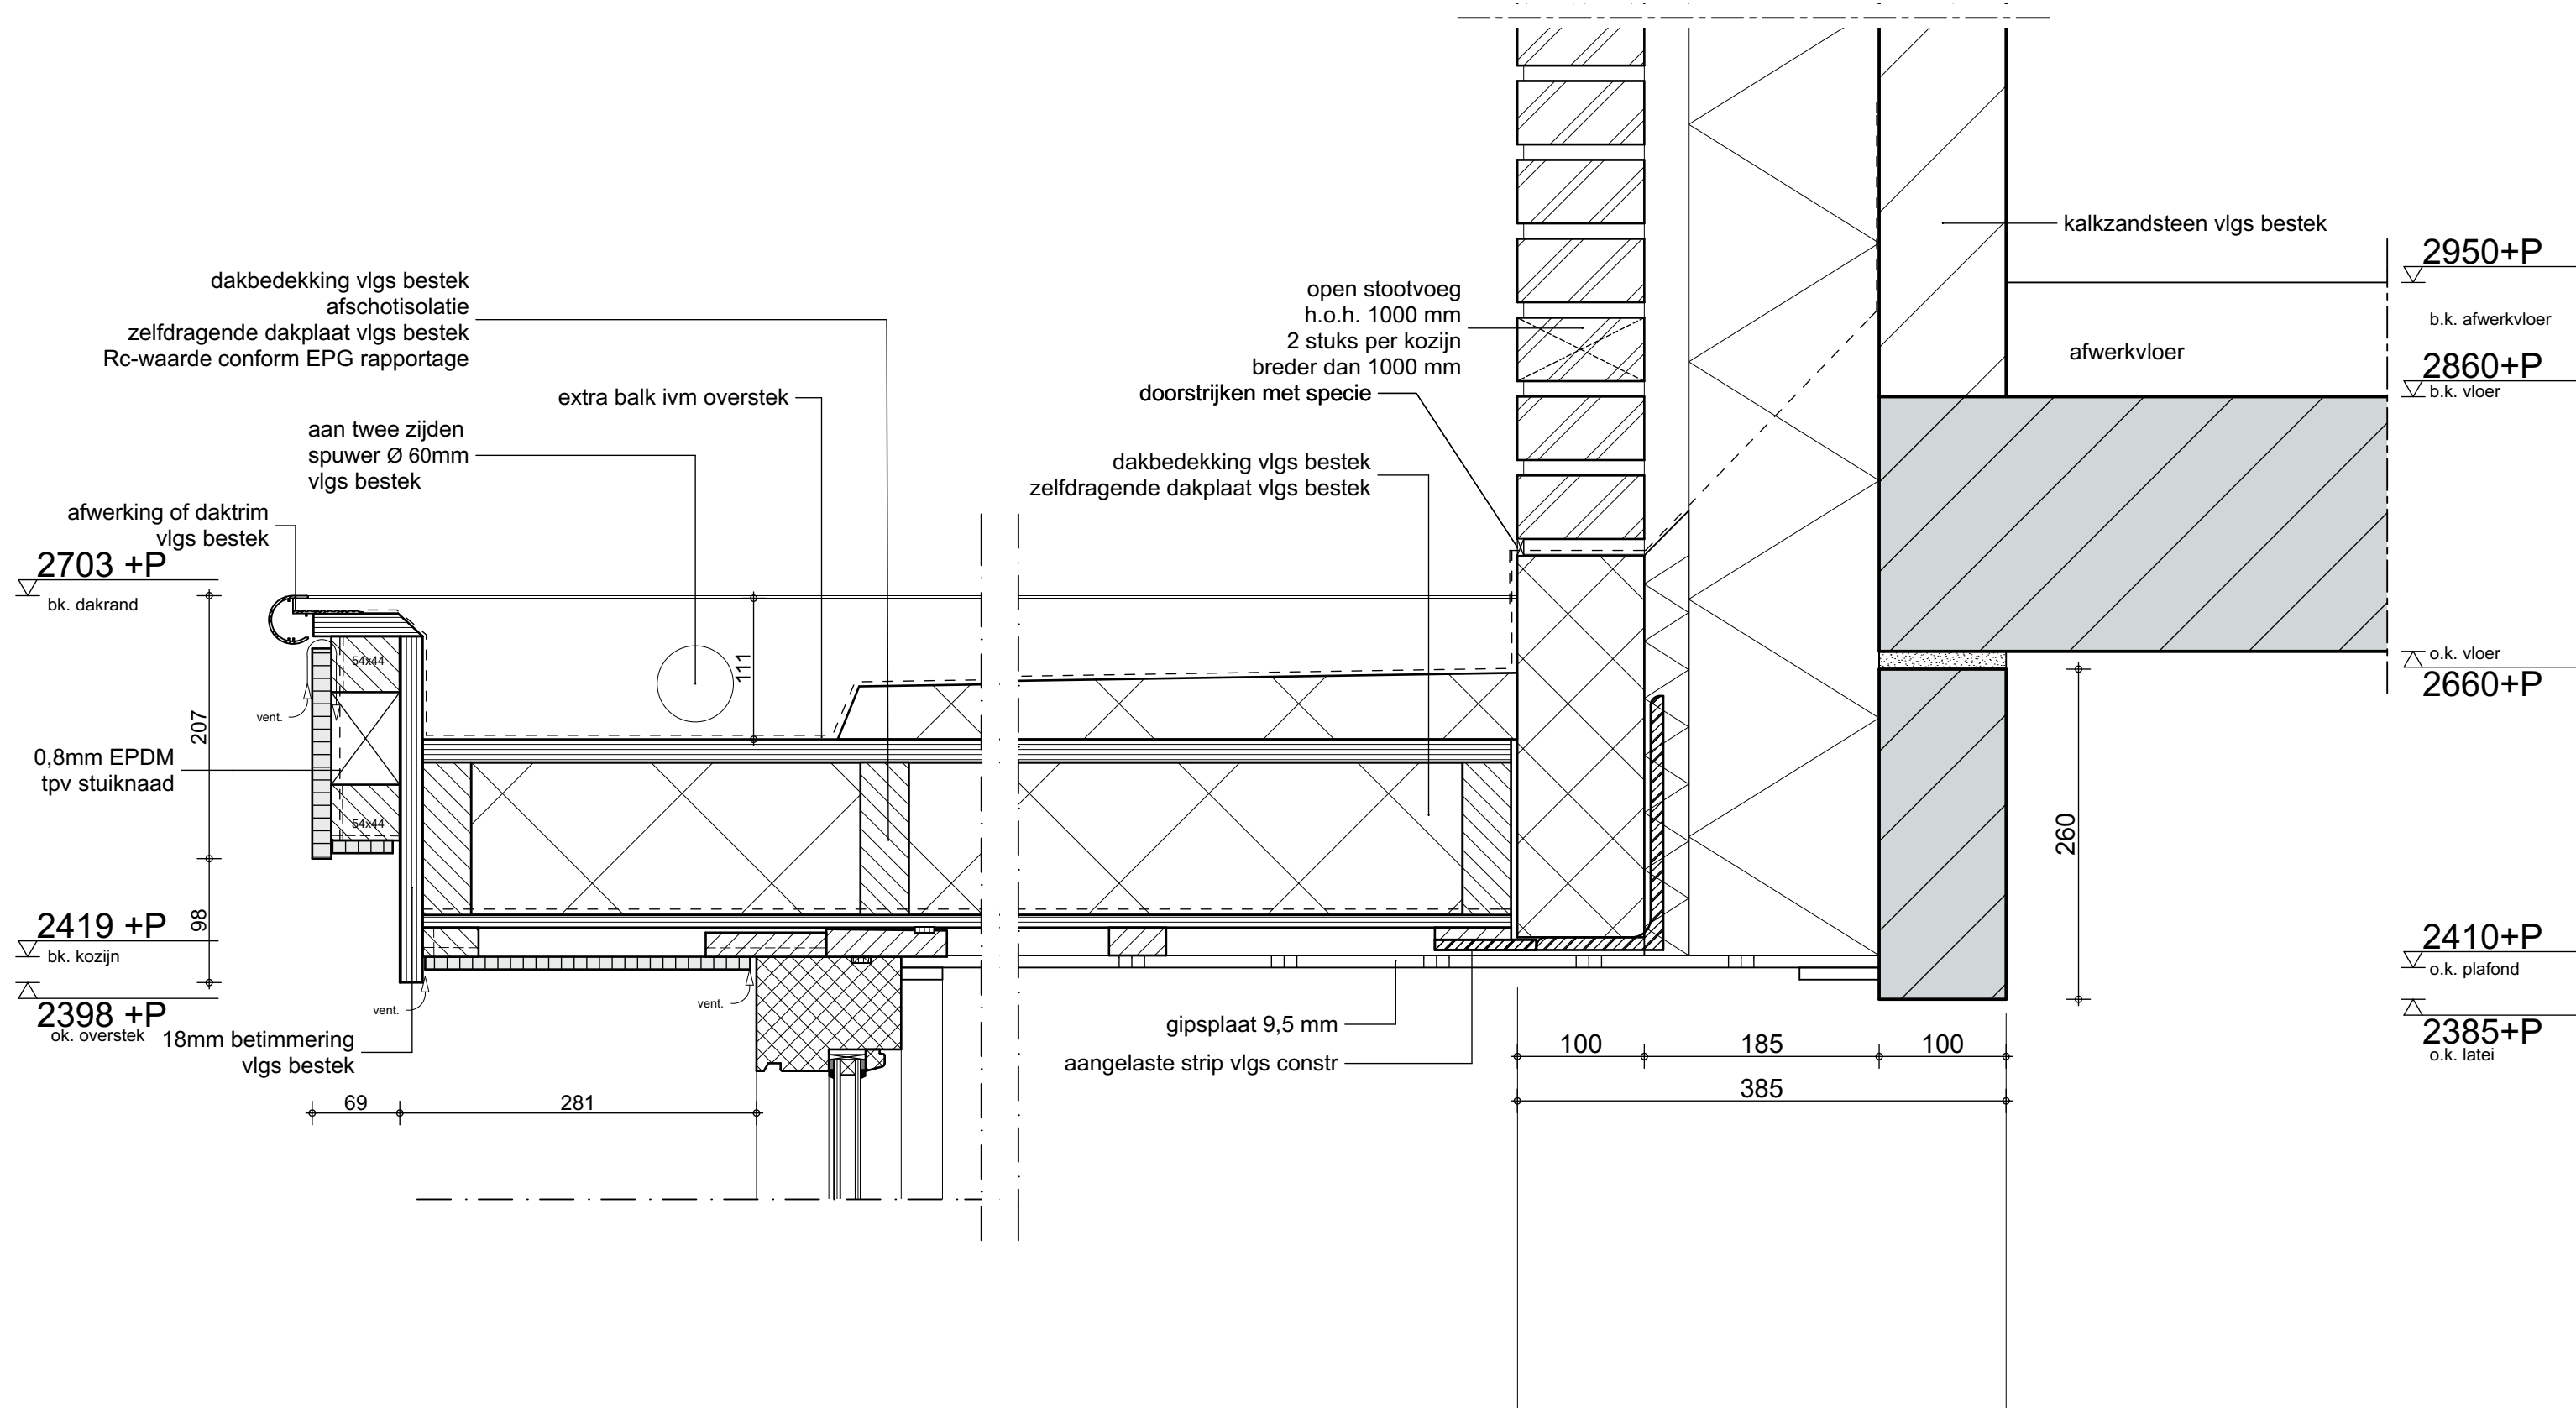

QUADRANT

architecten

werknr. : 18879

bladnr. : onderdeel van TO-15

datum :


gewijzigd 1 :

gewijzigd 2 :

gewijzigd 3 :

schaal : 1:5

detailnr. 20 Detail

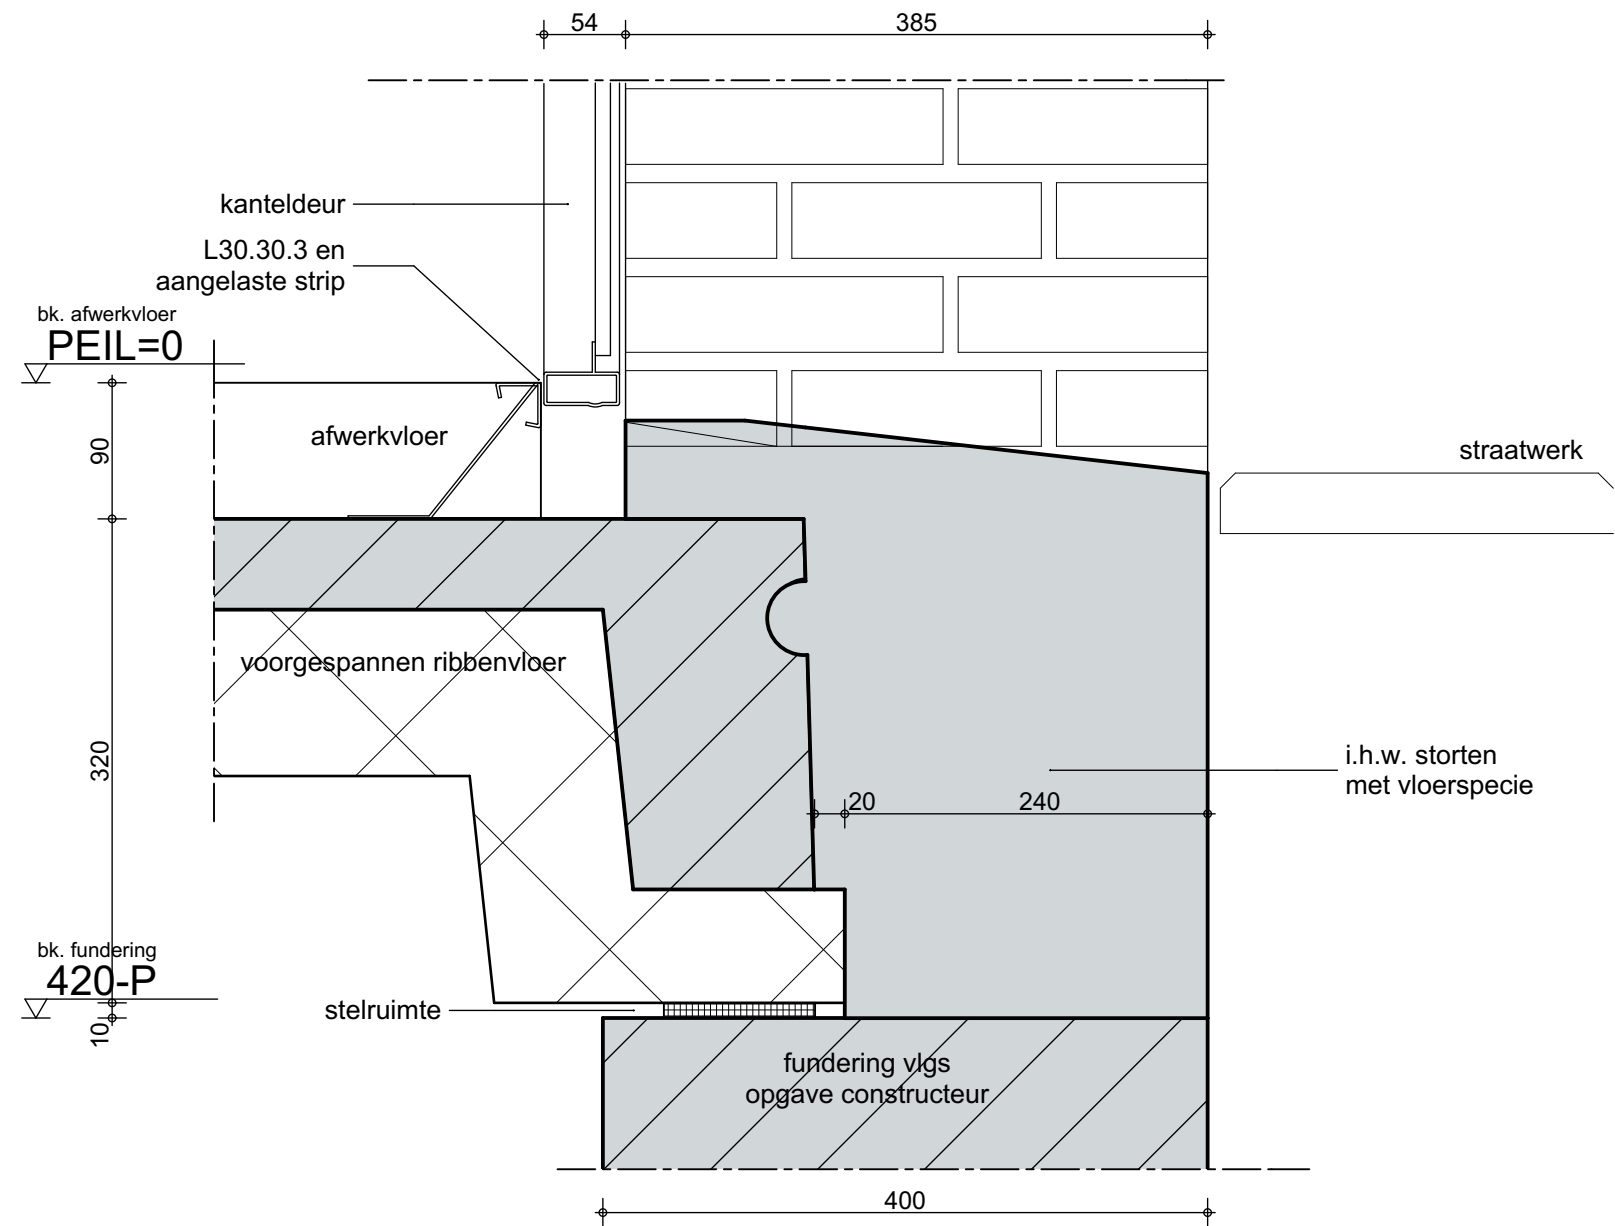


QUADRANT	
werknr. :	18879
bladnr. :	onderdeel van TO-15
datum :	
gewijzigd 1 :	
gewijzigd 2 :	
gewijzigd 3 :	
schaal :	1:5
detailnr.	22 Detail

b k daktrim



95

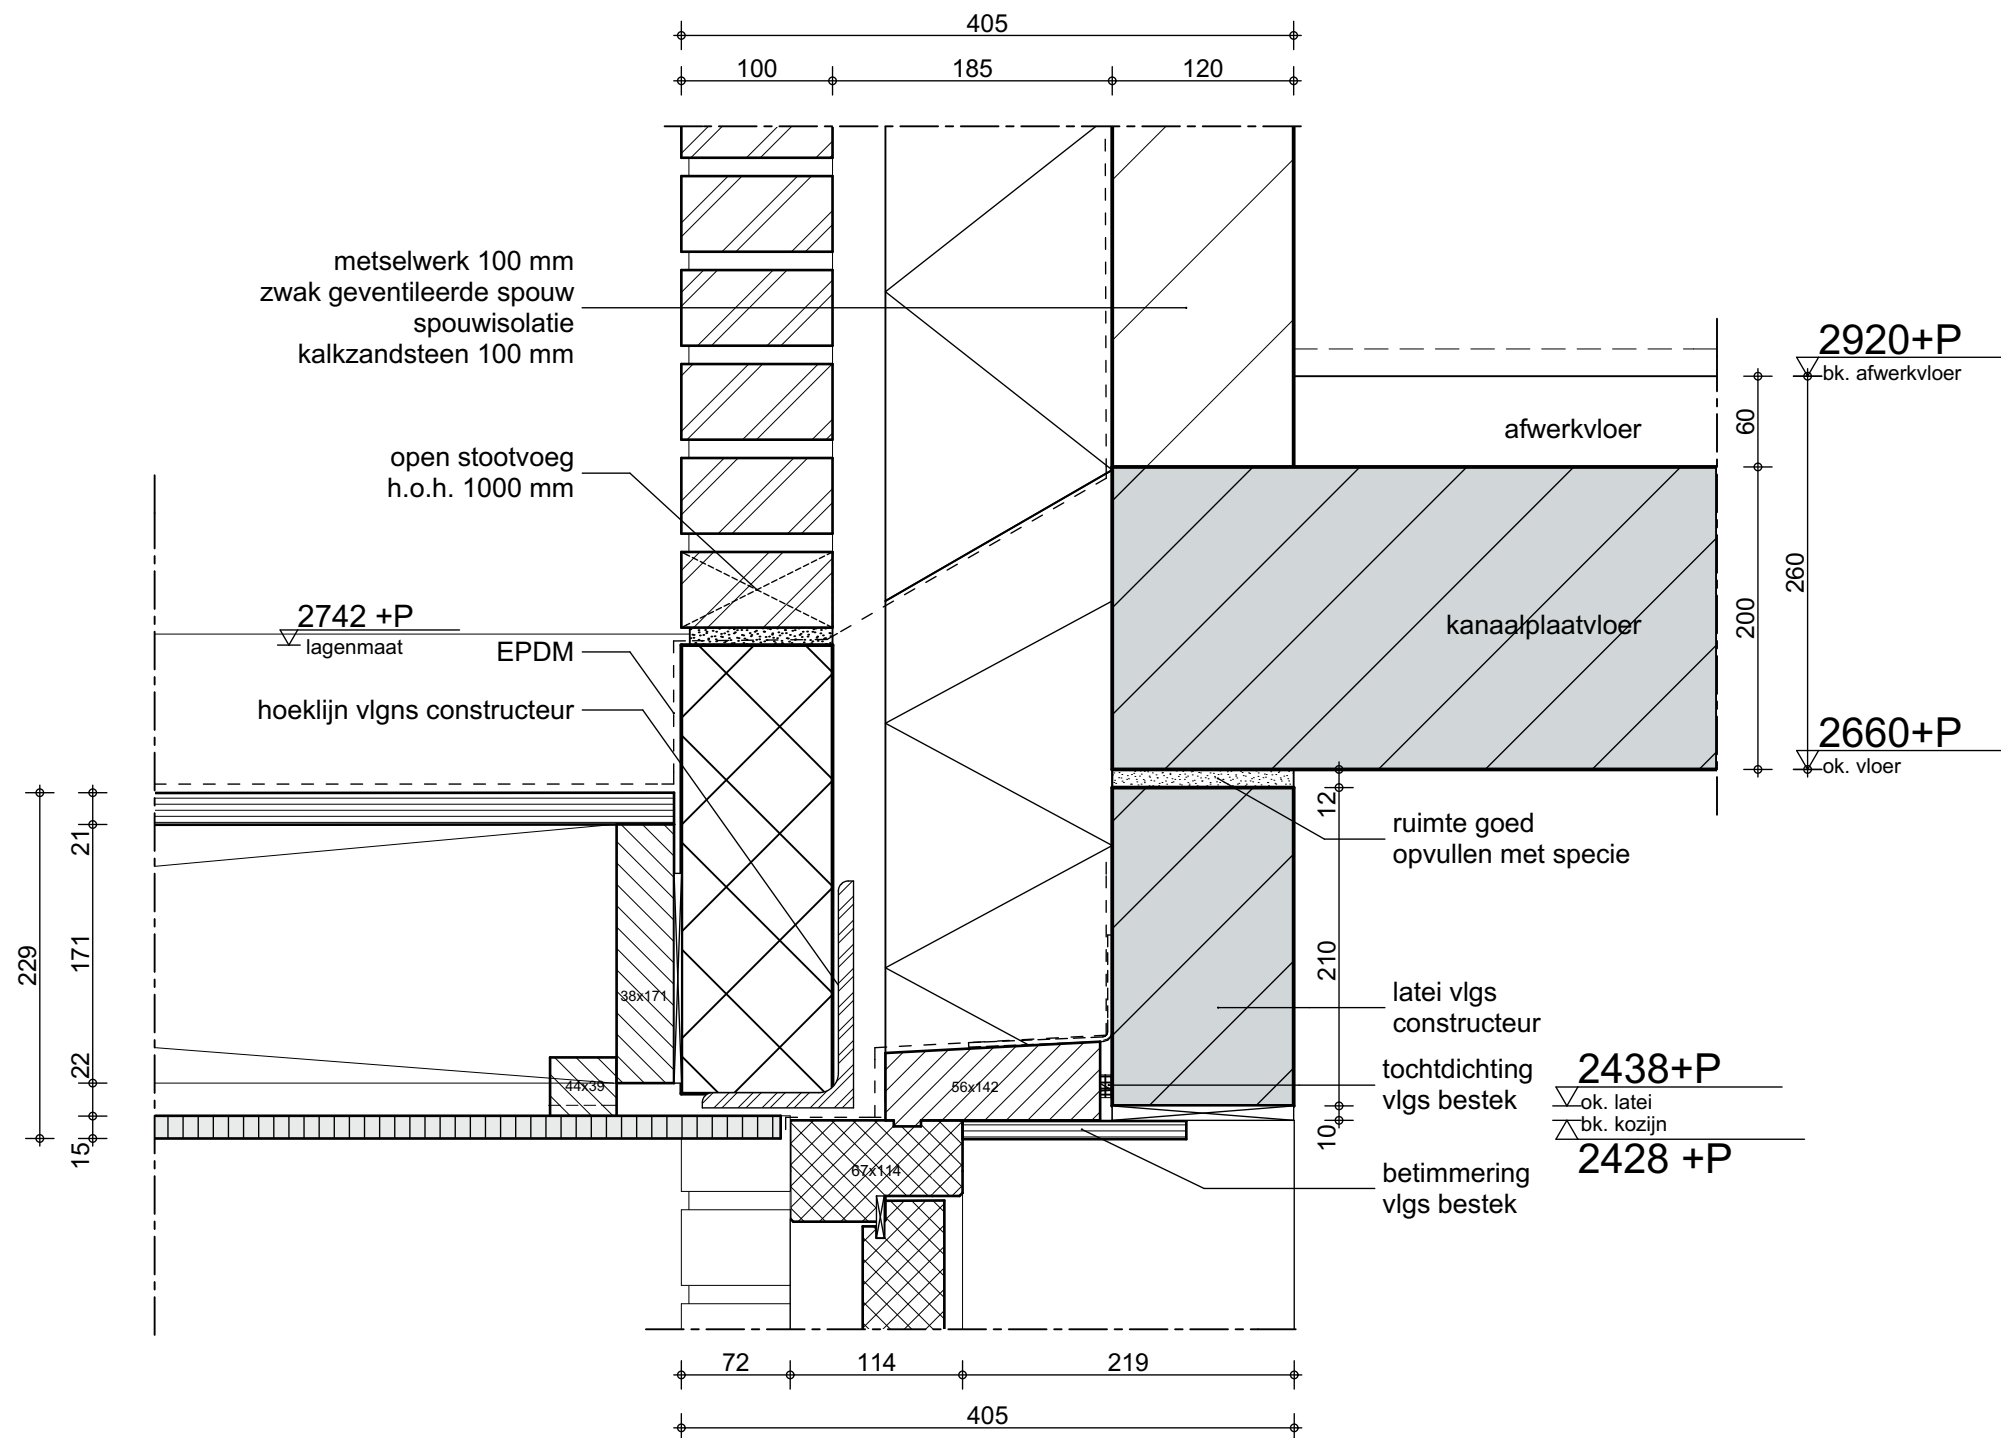


QUADRANT

werknr. : 18879
bladnr. : onderdeel van TO-15
datum :
gewijzigd 1 :
gewijzigd 2 :
gewijzigd 3 :

schaal : 1:5


detailnr. 24 Detail

architect

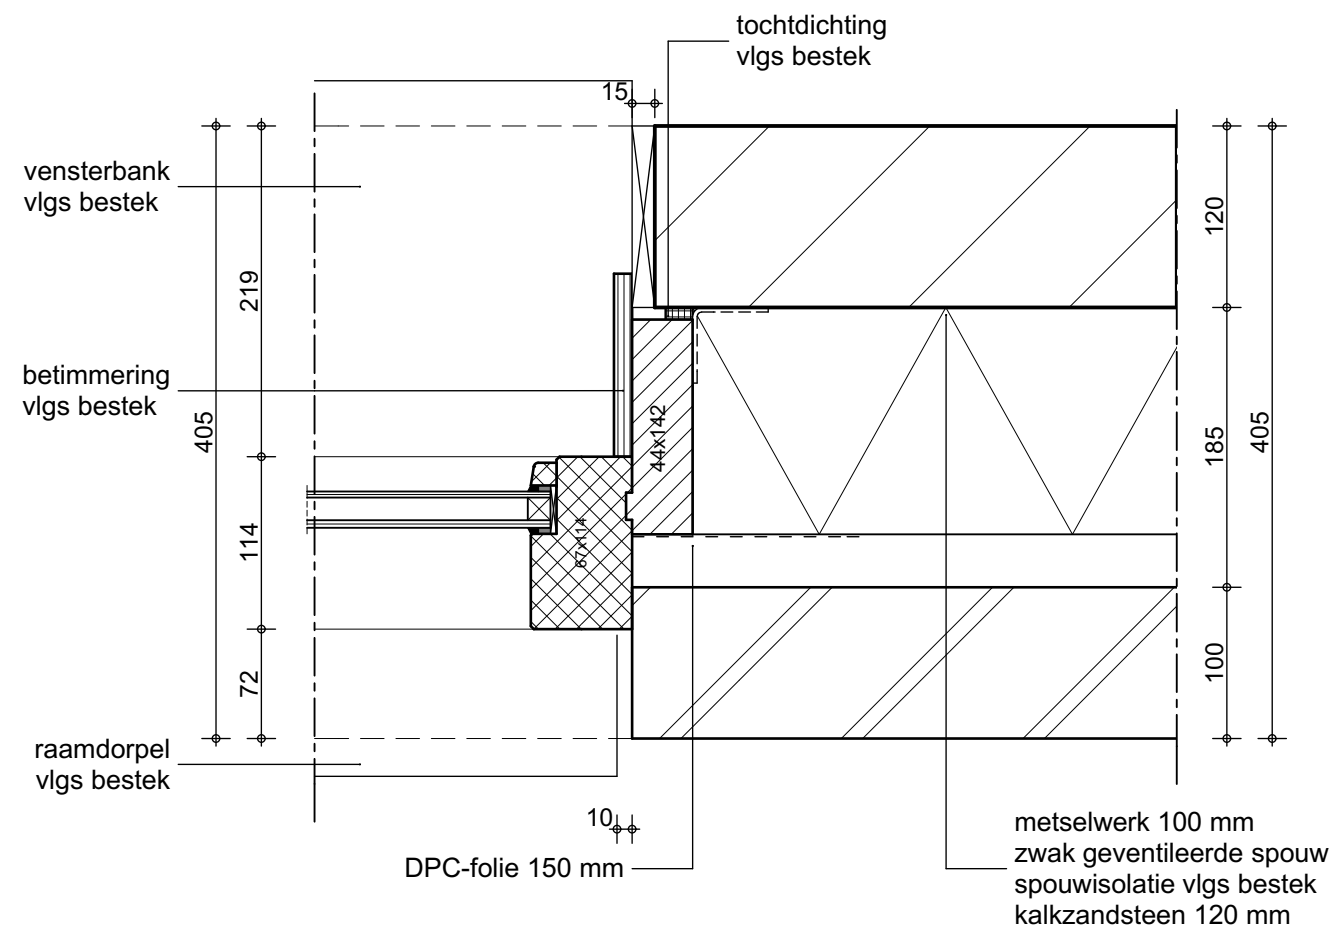

QUADRANT	
werknr. :	18879
bladnr. :	onderdeel van TO-15
datum :	
gewijzigd 1 :	
gewijzigd 2 :	
gewijzigd 3 :	
schaal :	1:5
detailnr.	25 Detail

architect

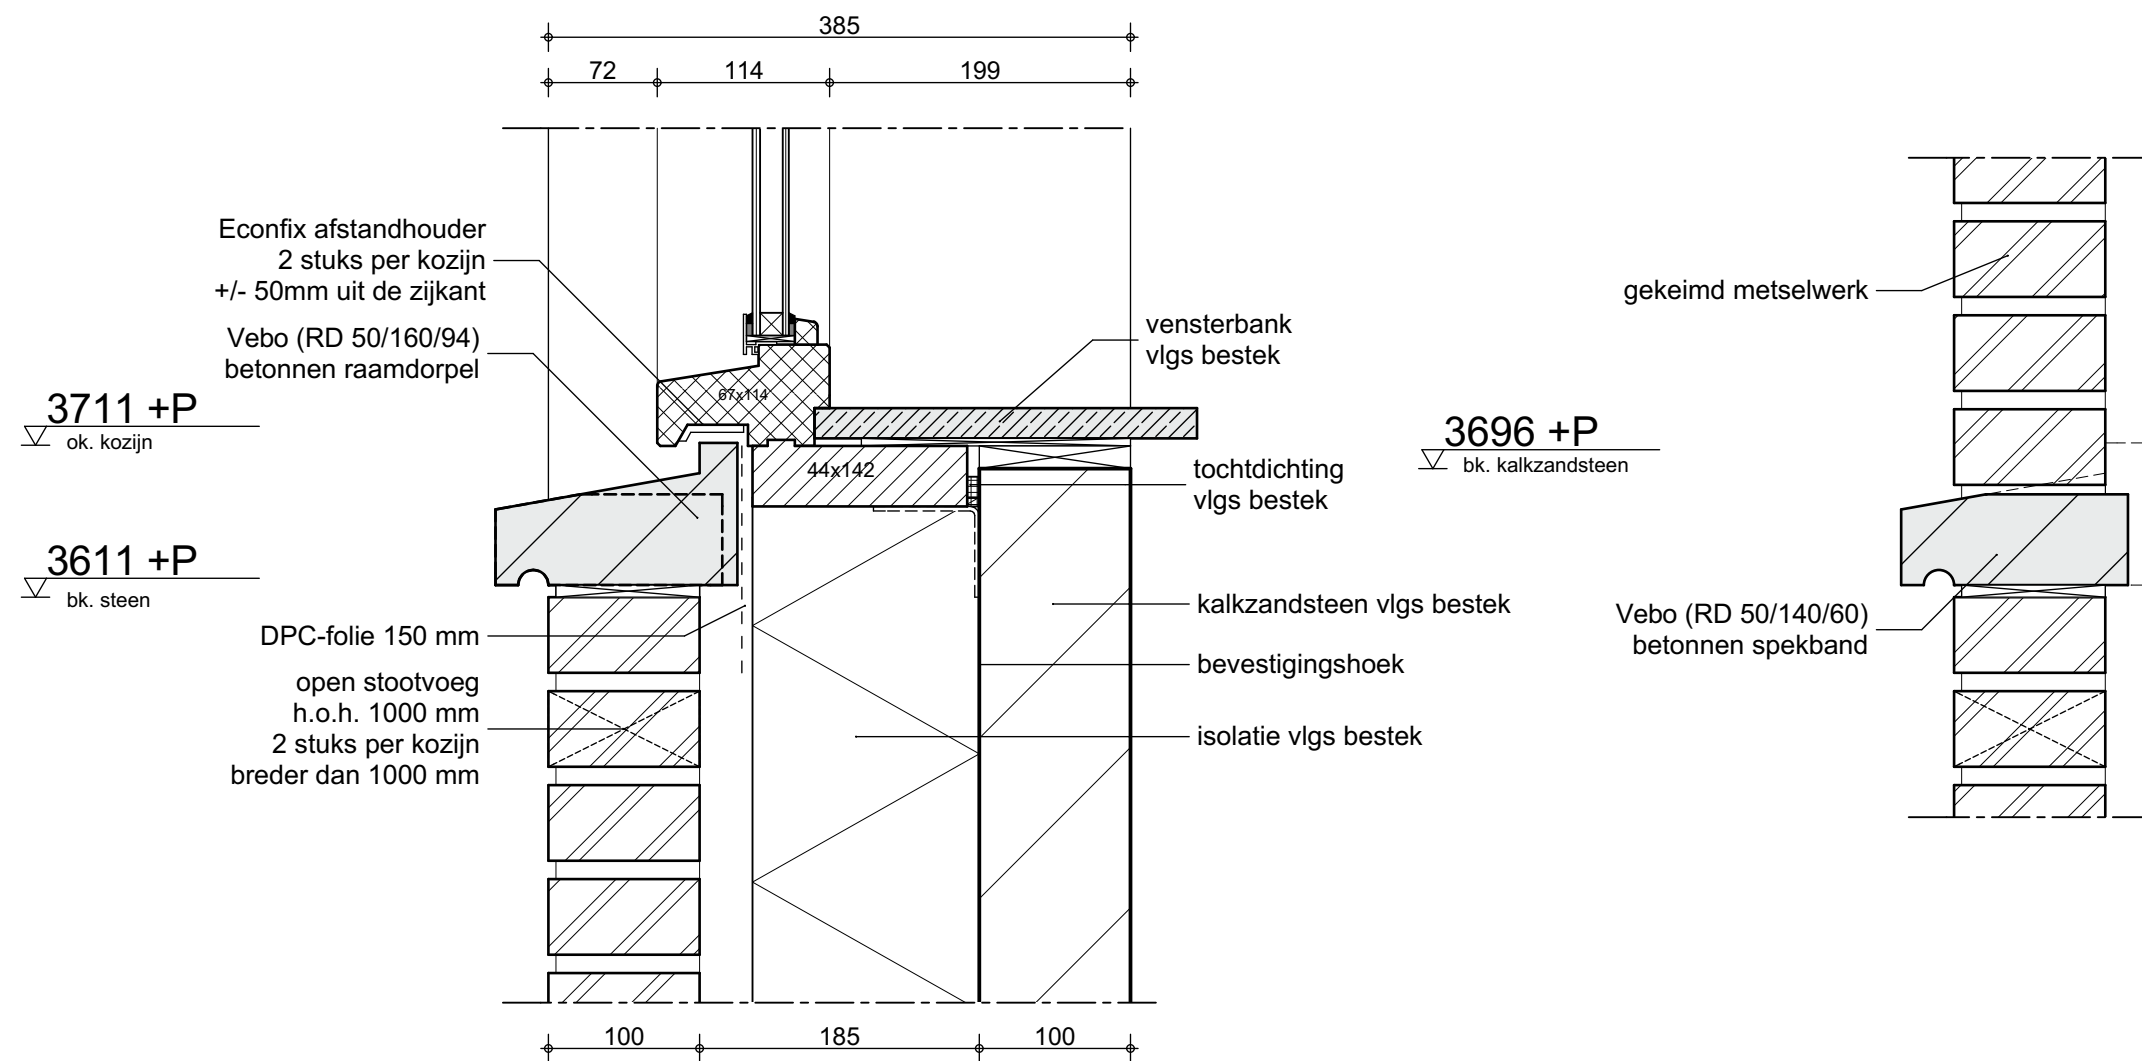

201.4



QUADRANT

werknr. : 18879
bladnr. : onderdeel van TO-15
datum :
gewijzigd 1 :
gewijzigd 2 :
gewijzigd 3 :


schaal : 1:5

detailnr. 26 Detail

architecten

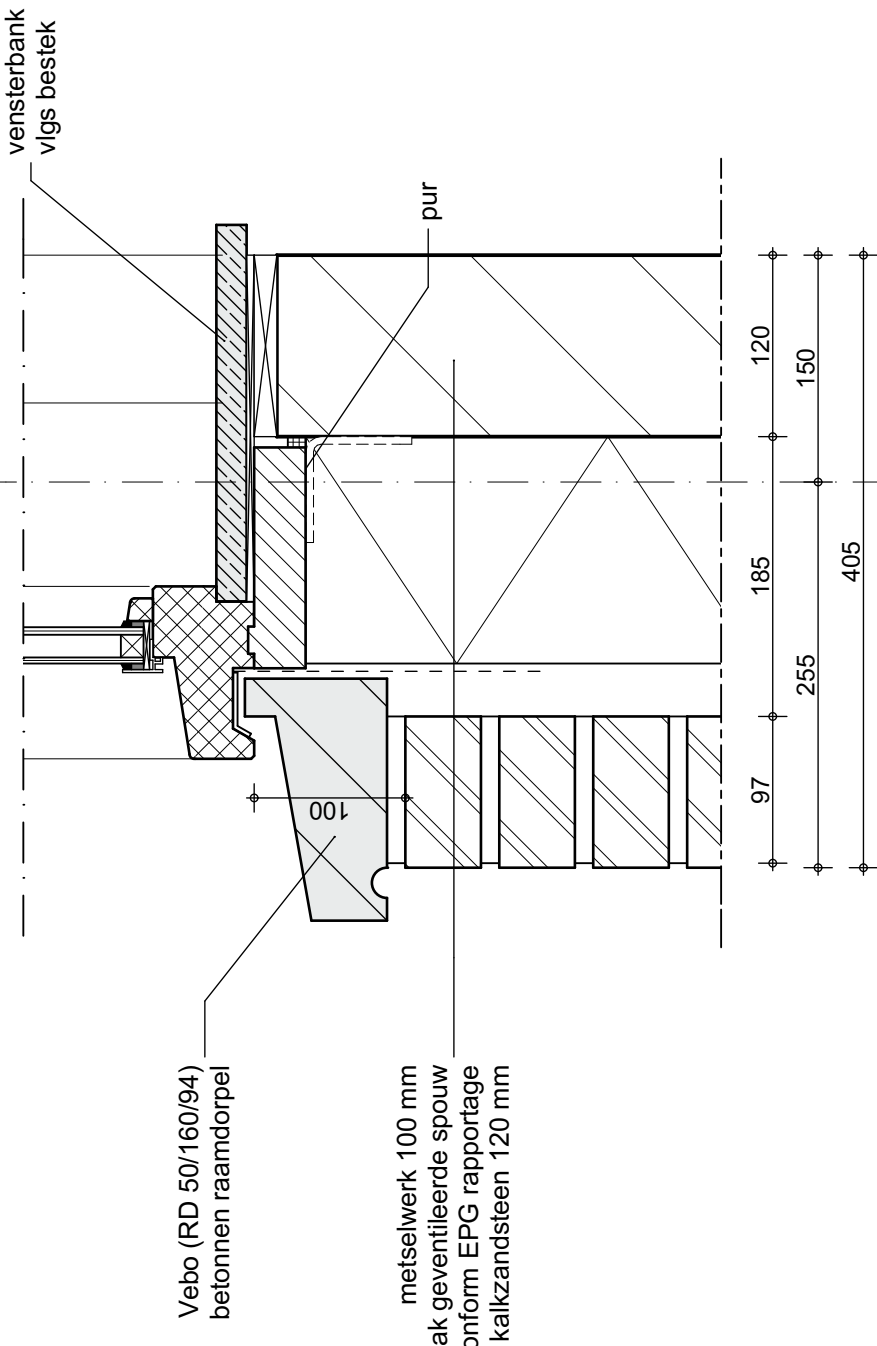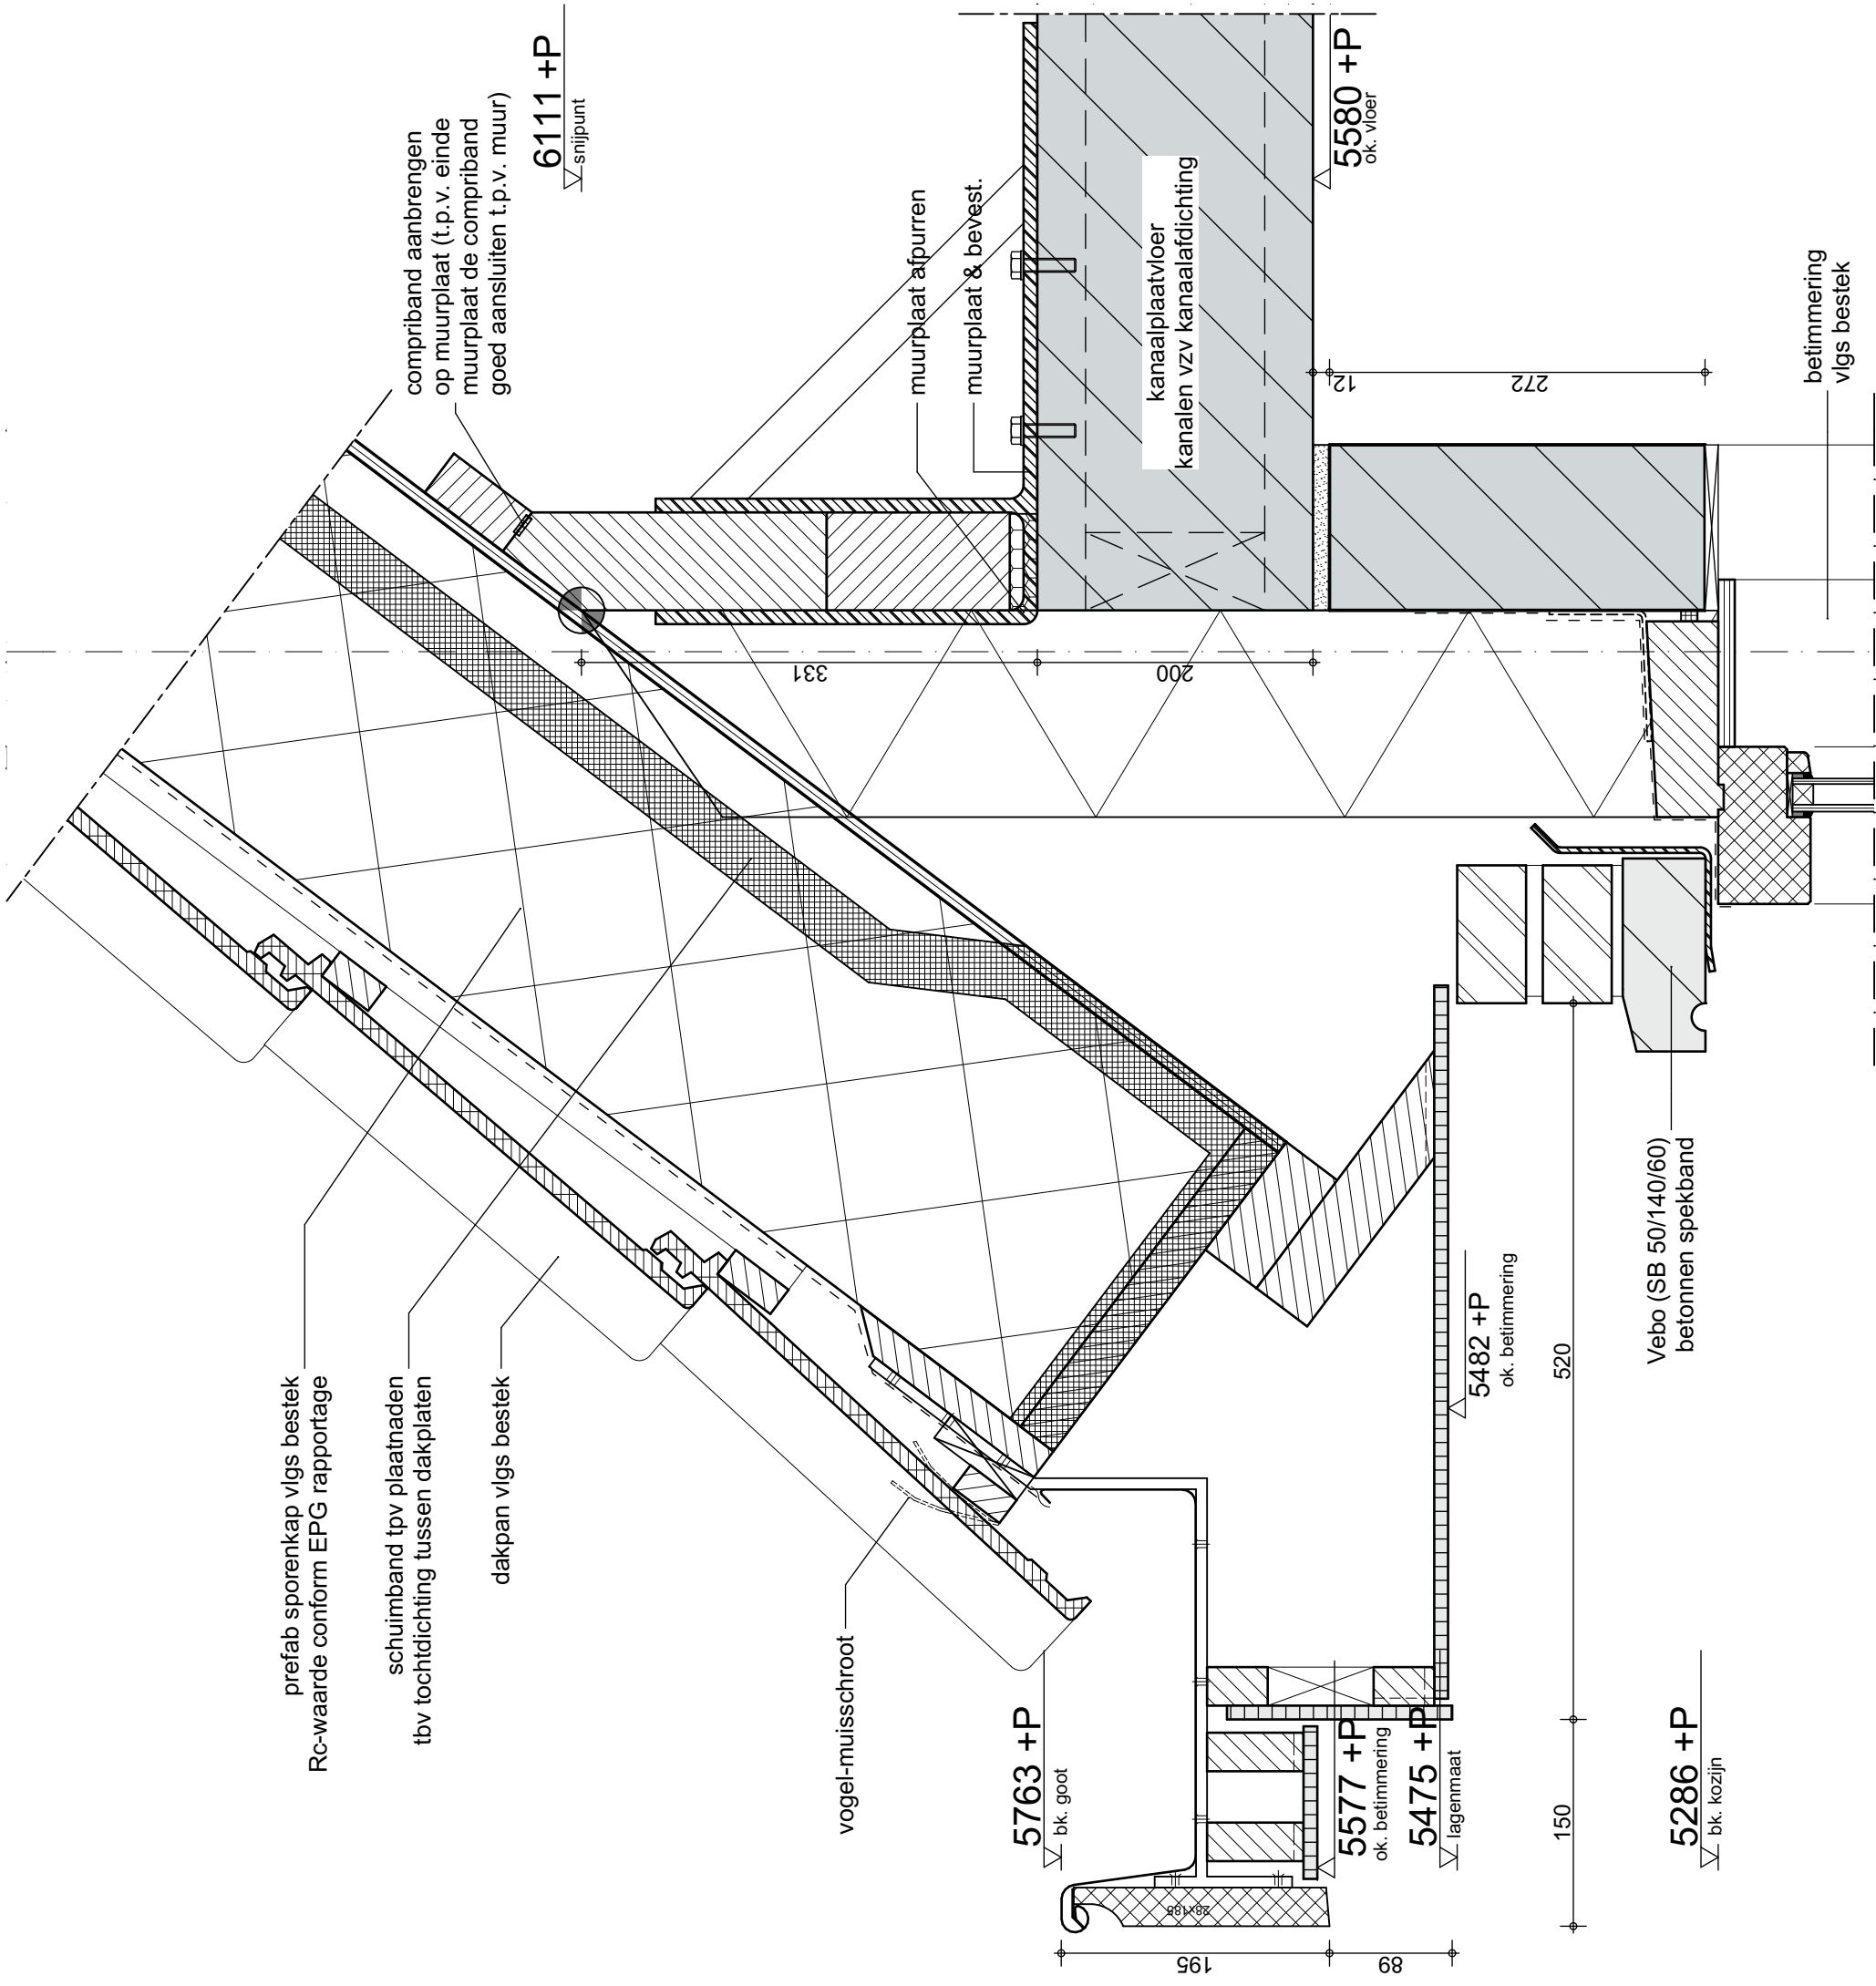

QUADRANT	
werknr. :	18879
bladnr. :	onderdeel van TO-15
datum :	
gewijzigd 1 :	
gewijzigd 2 :	
gewijzigd 3 :	
schaal : 1:5	
detailnr. 27 Detail	

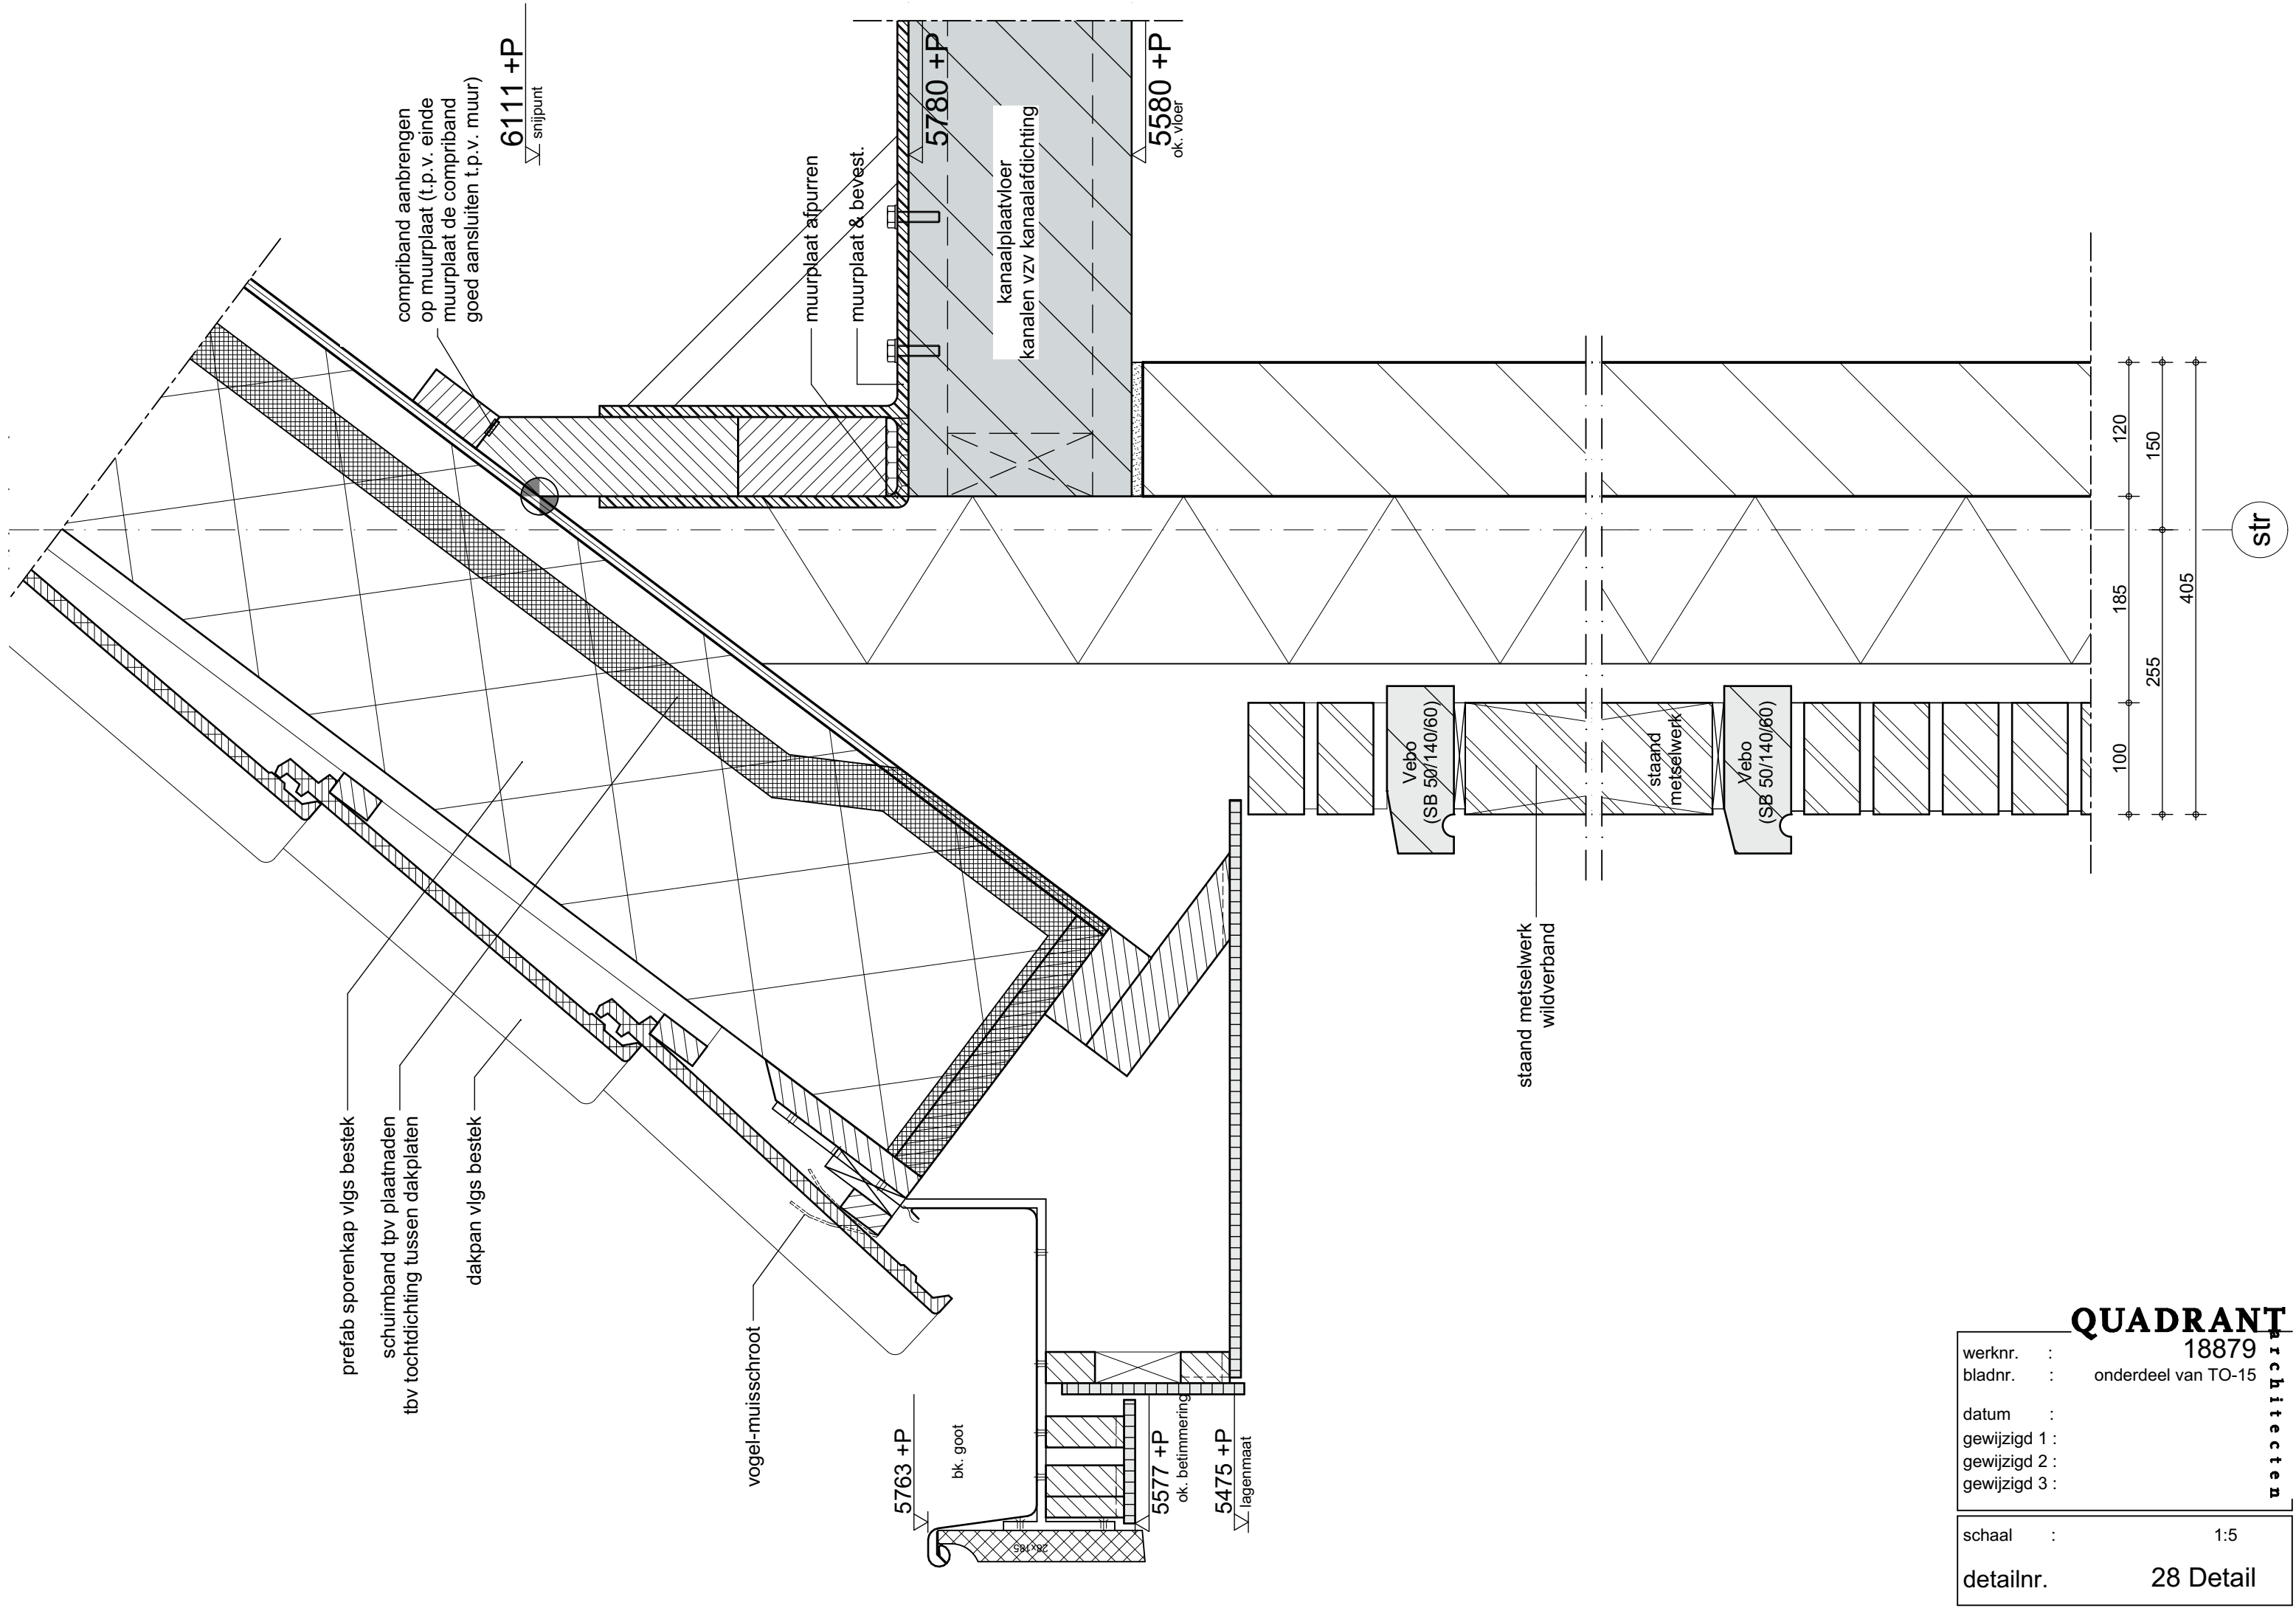

QUADRANT

18879

werknr. : 18879

bladnr. : onderdeel van TO-15

datum :

gewijzigd 1 :


gewijzigd 2 :

gewijzigd 3 :

schaal : 1:5

detailnr. 28 Detail

u e t e c h n i s c h e

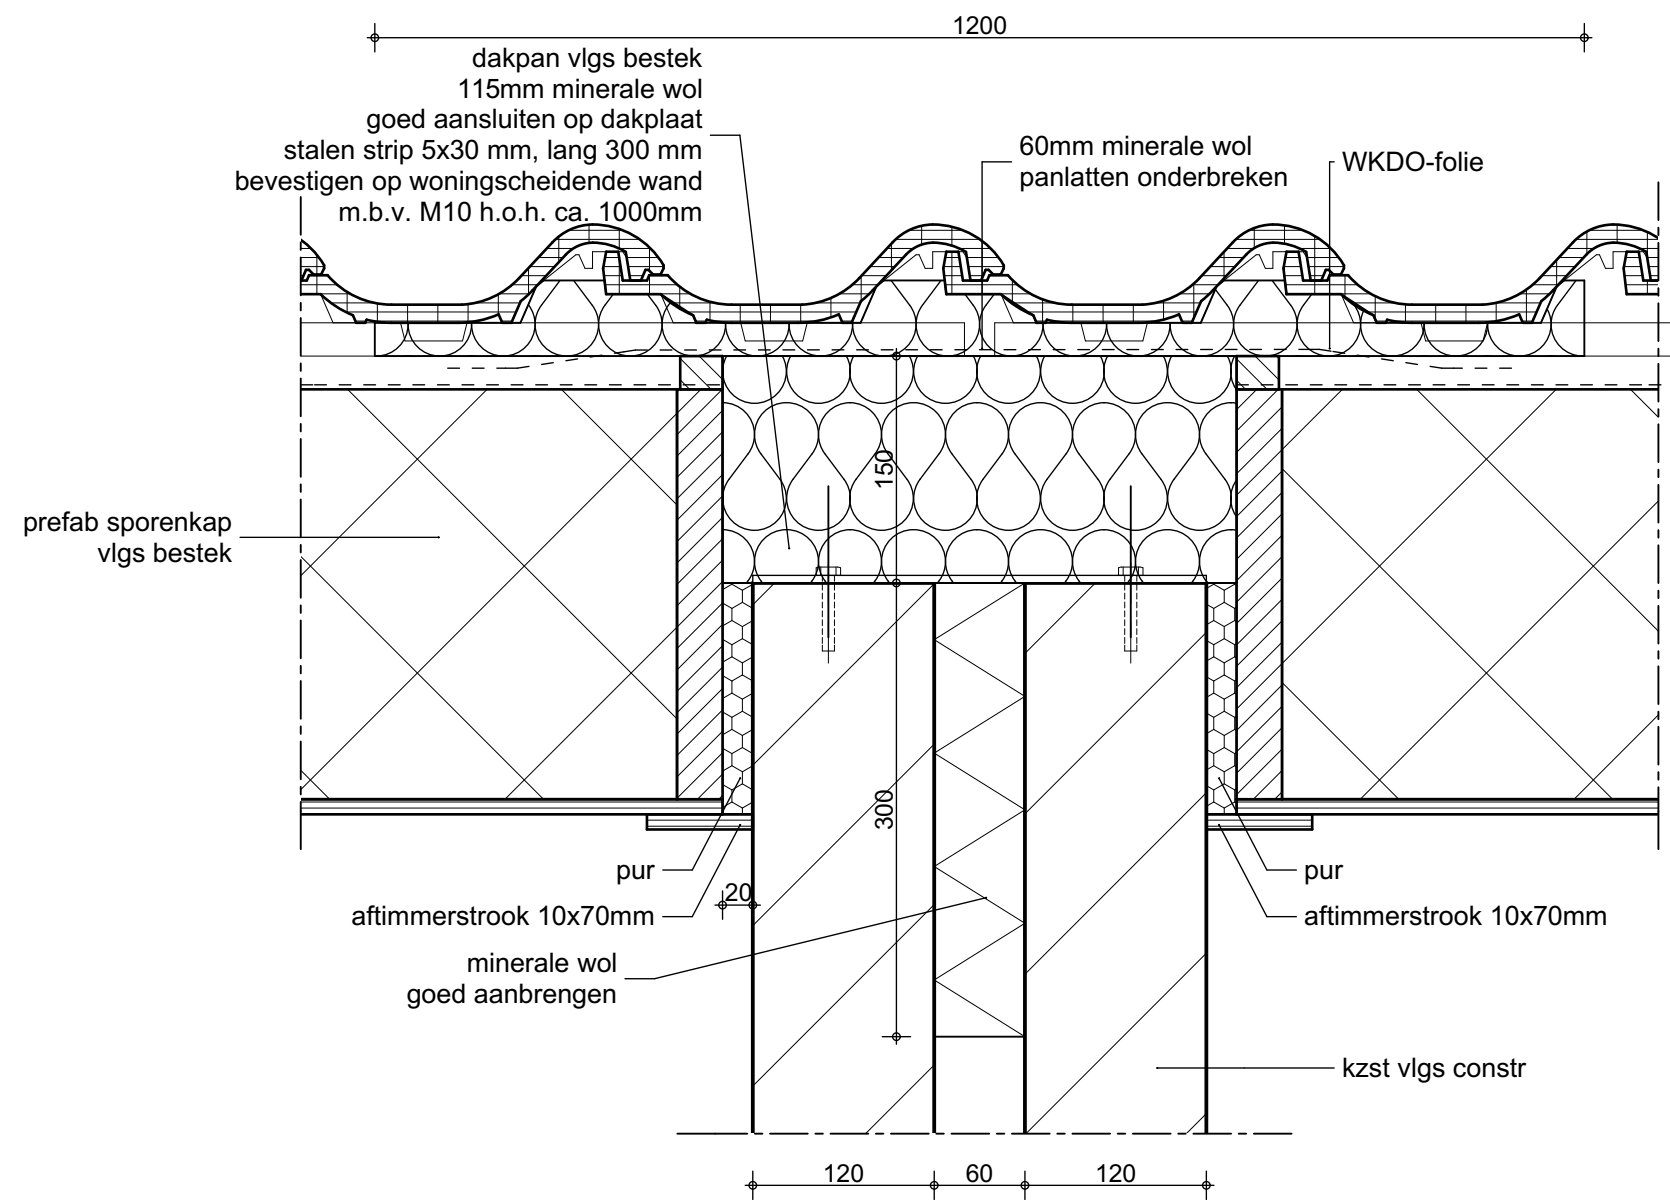


402.1

QUADRANT	
werknr.	18879
bladnr.	onderdeel van TO-15
datum	25-06-2018
gewijzigd 1 :	
gewijzigd 2 :	
gewijzigd 3 :	
schaal	1:5
detailnr.	Detail 30

architecten

204.1

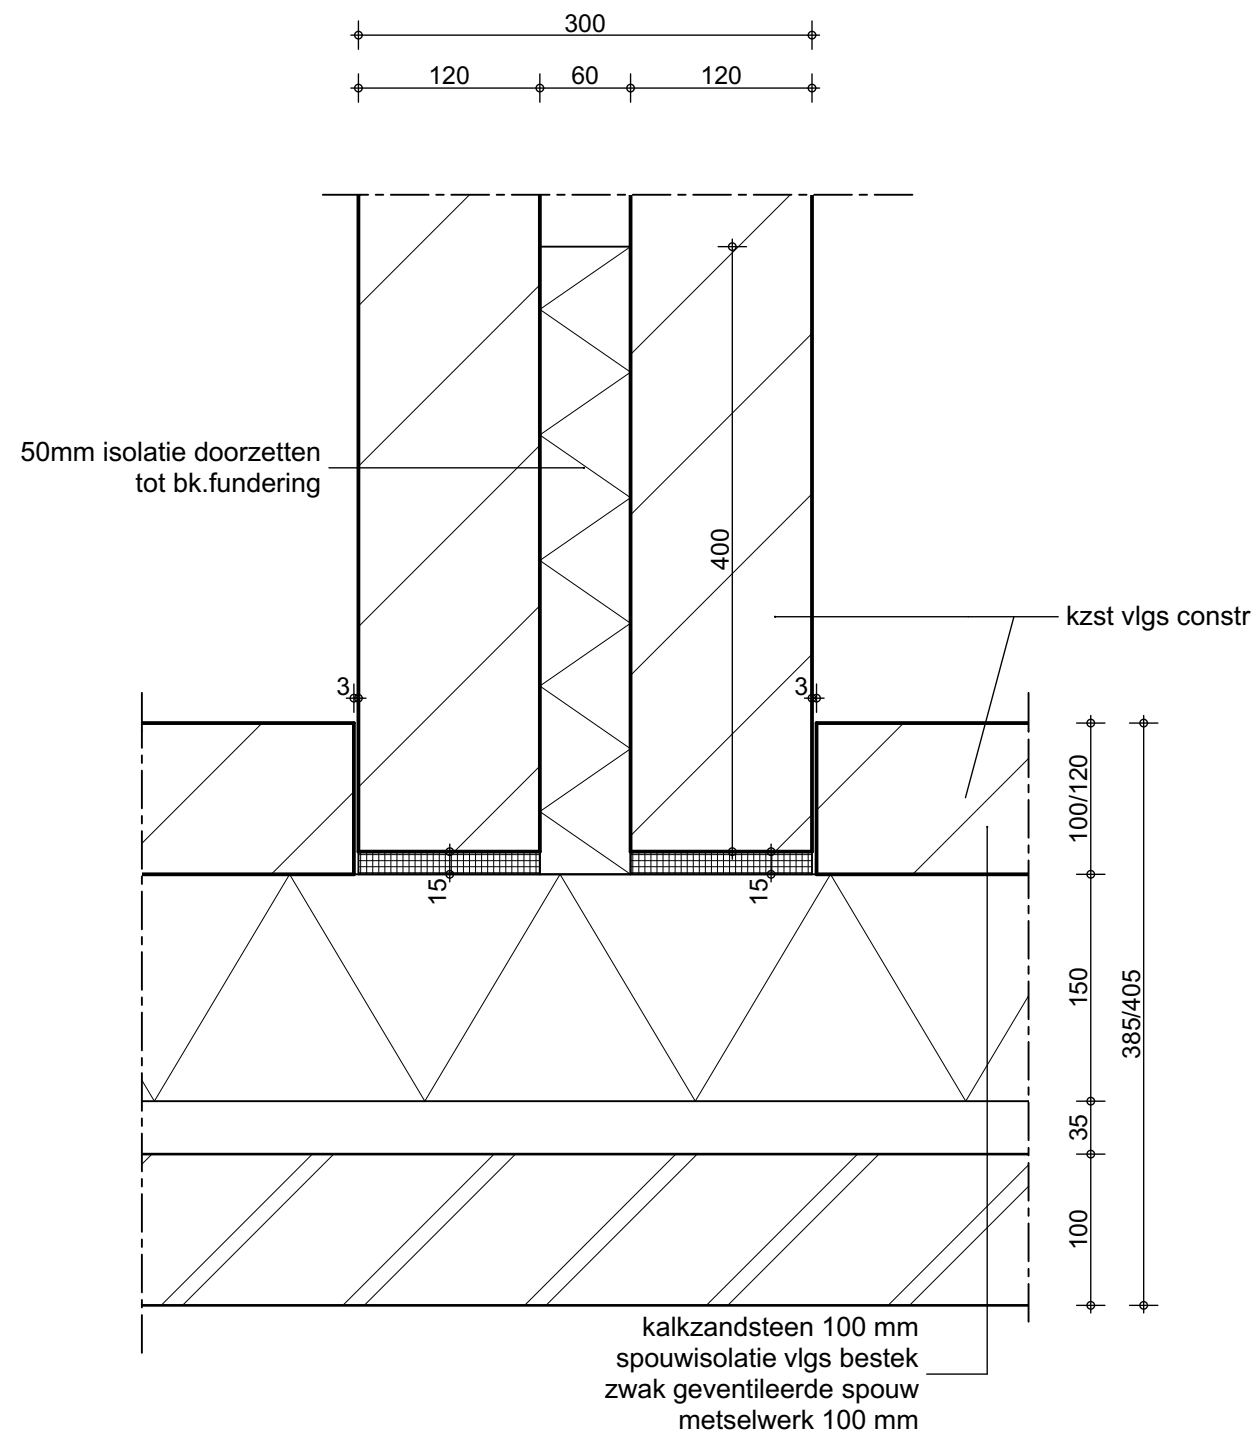


QUADRANT

werknr. : 18879
bladnr. : onderdeel van TO-15
datum : 25-06-2018
gewijzigd 1 :
gewijzigd 2 :
gewijzigd 3 :

schaal : 1:5
detailnr. Detail 31

netwerkdienst


104.1

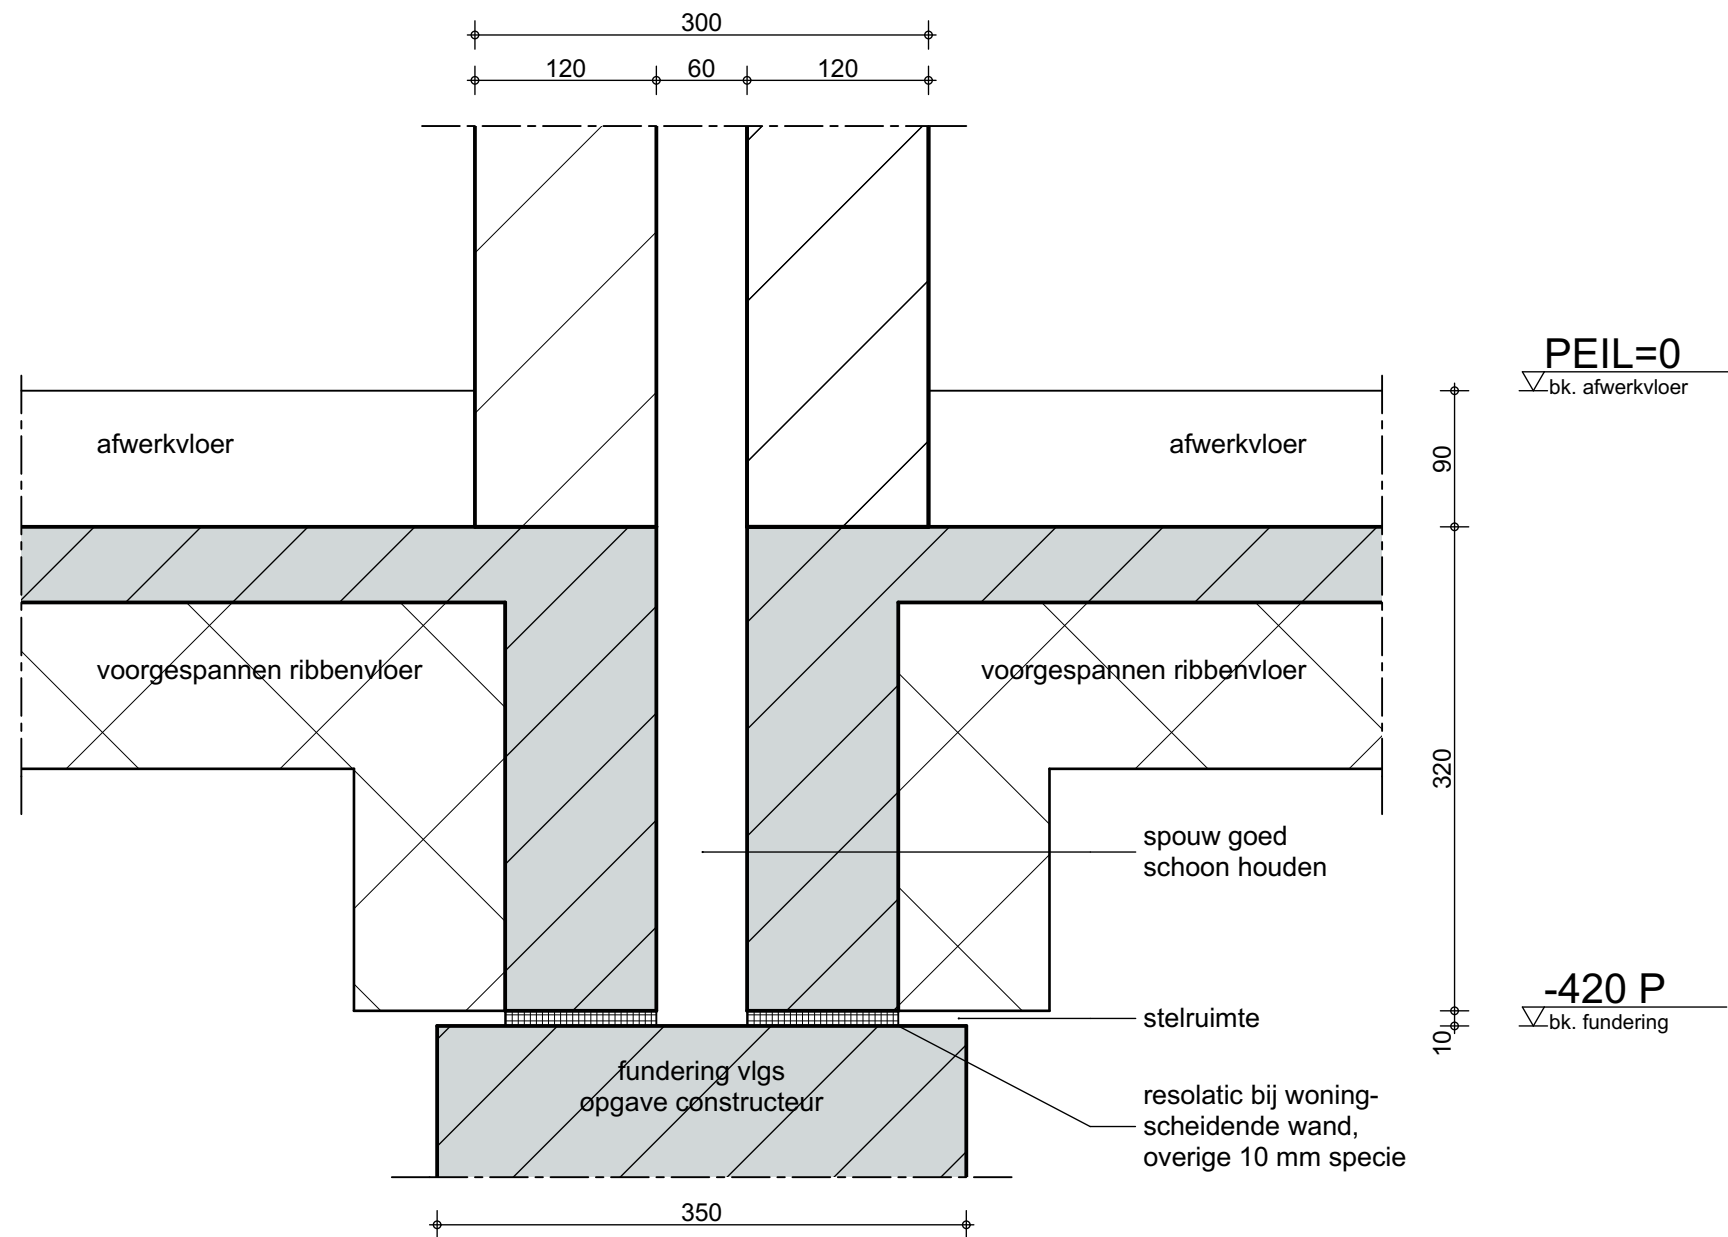


QUADRANT

werknr.	:	18879
bladnr.	:	onderdeel van TO-15
datum	:	25-06-2018
gewijzigd 1 :		
gewijzigd 2 :		
gewijzigd 3 :		
schaal	:	1:5
detailnr.		Detail 32

architecten

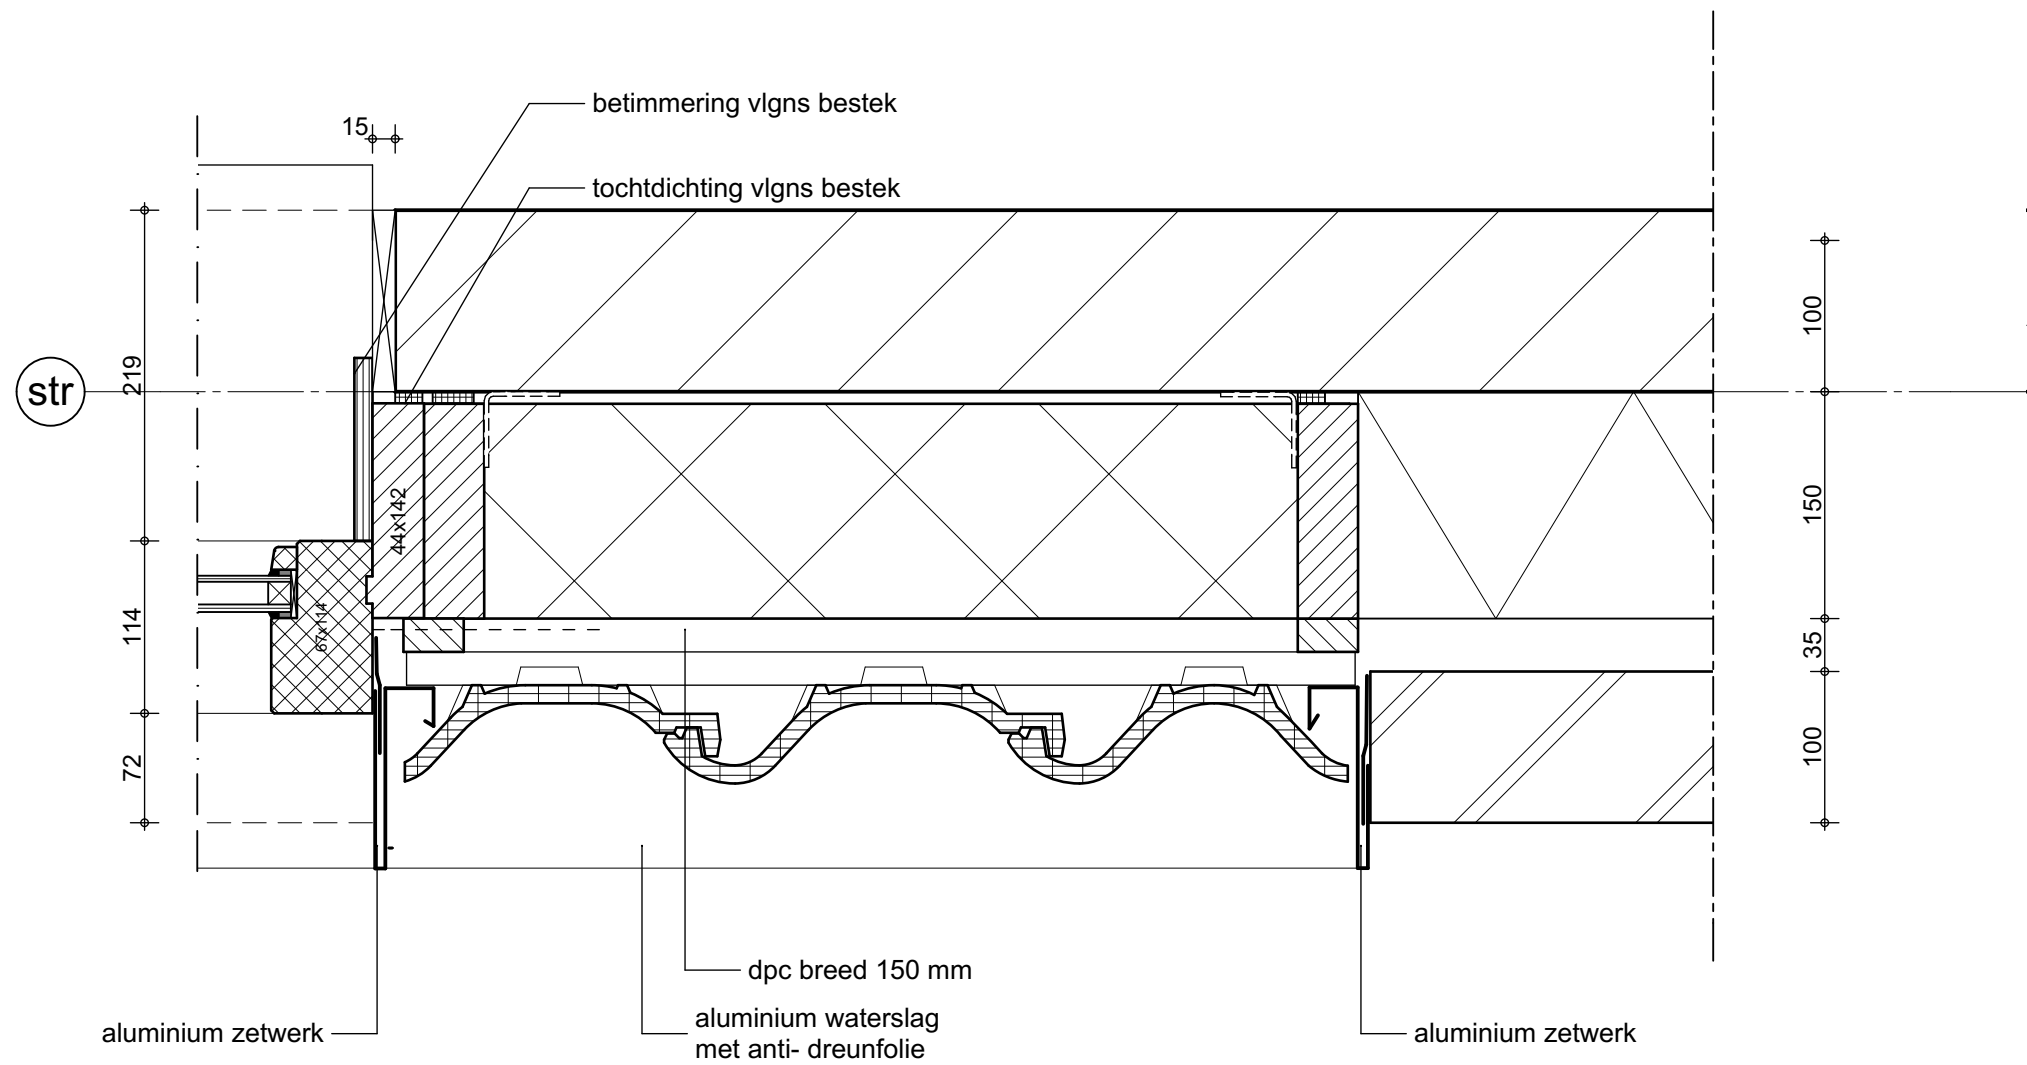

QUADRANT	
werknr.	18879
bladnr.	onderdeel van TO-15
datum	
gewijzigd 1	
gewijzigd 2	
gewijzigd 3	
schaal	1:5
detailnr.	33 Detail

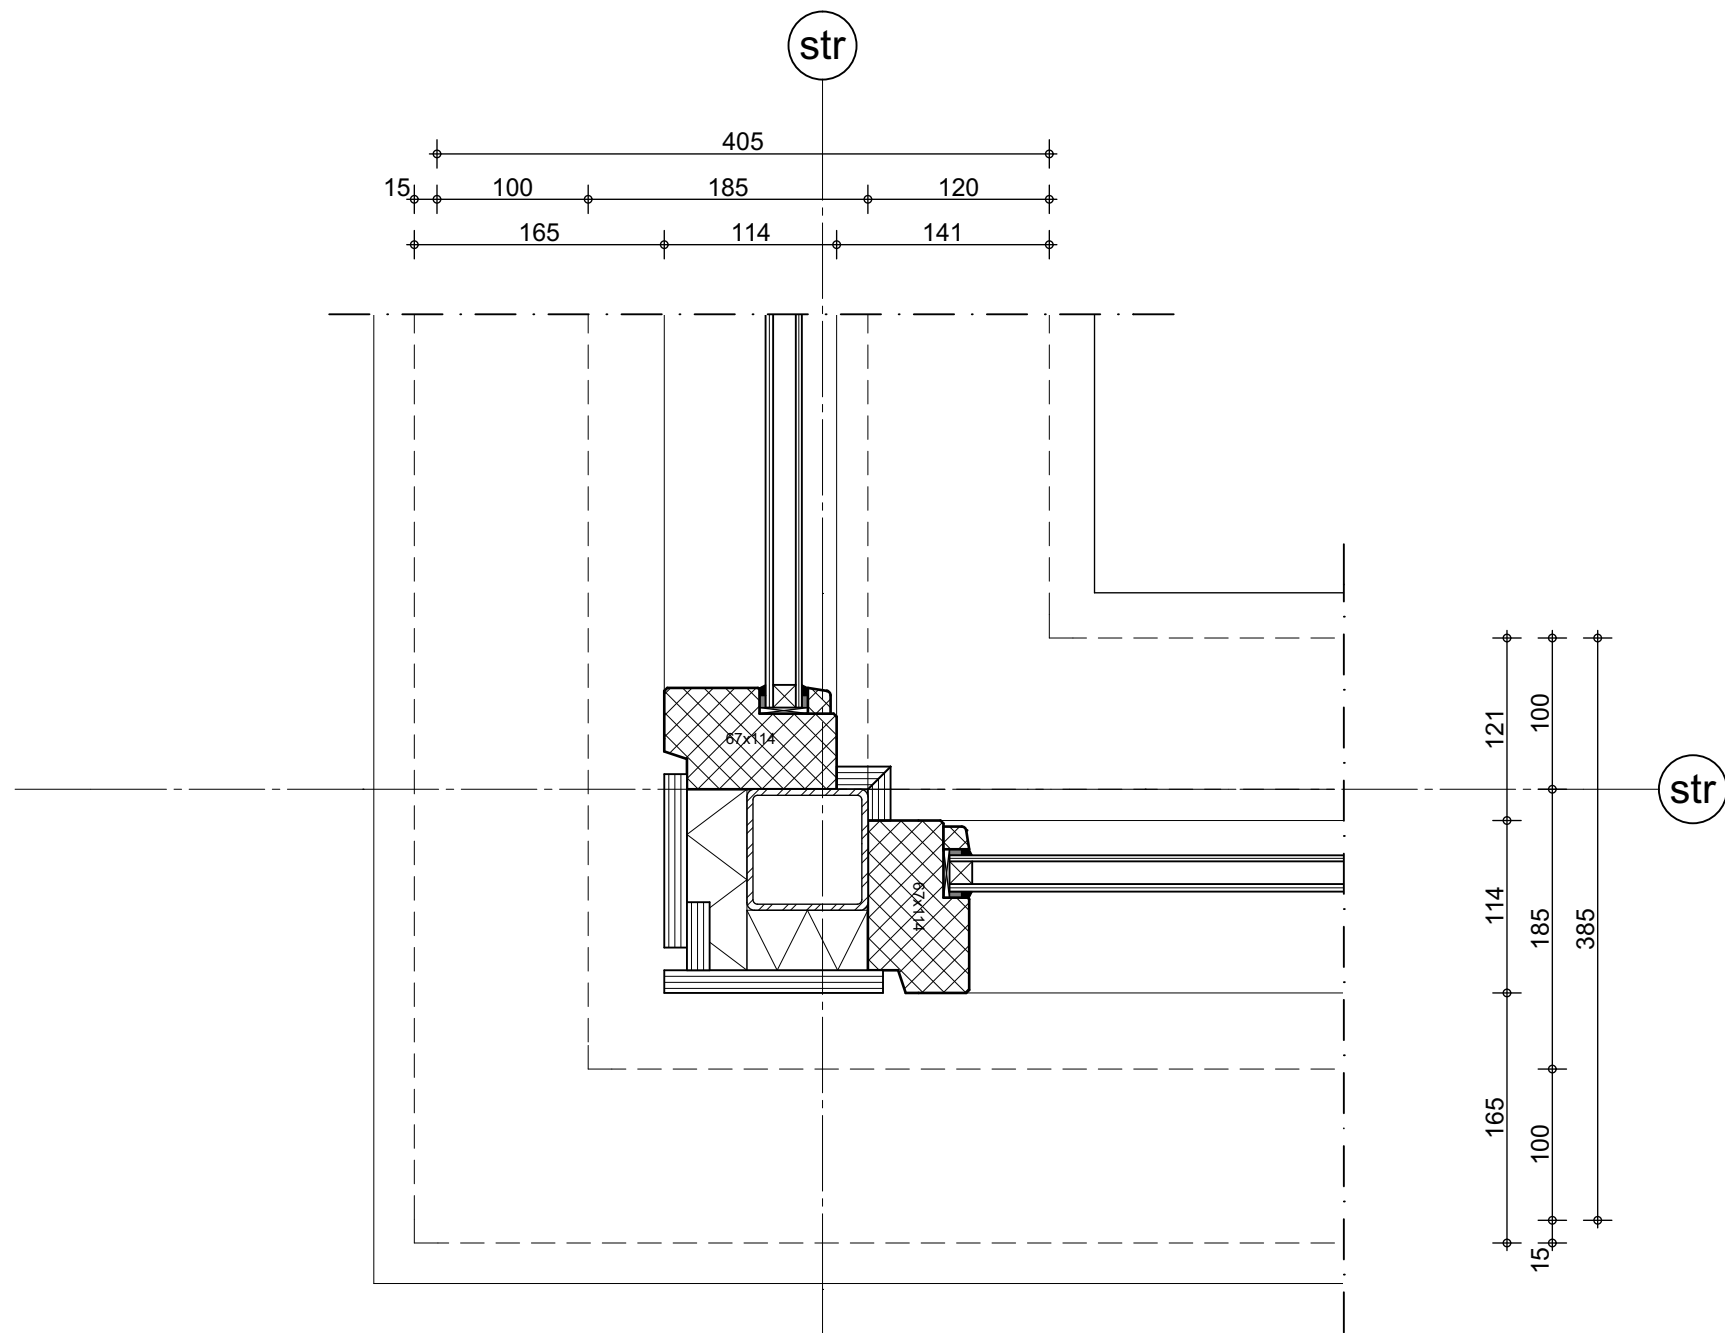

op basis van
211.4d


QUADRANT

werknr. : 18879
bladnr. : onderdeel van TO-15
datum :
gewijzigd 1 :
gewijzigd 2 :
gewijzigd 3 :


schaal : 1:5

detailnr. 34 Detail

u e t o e t i n g e n

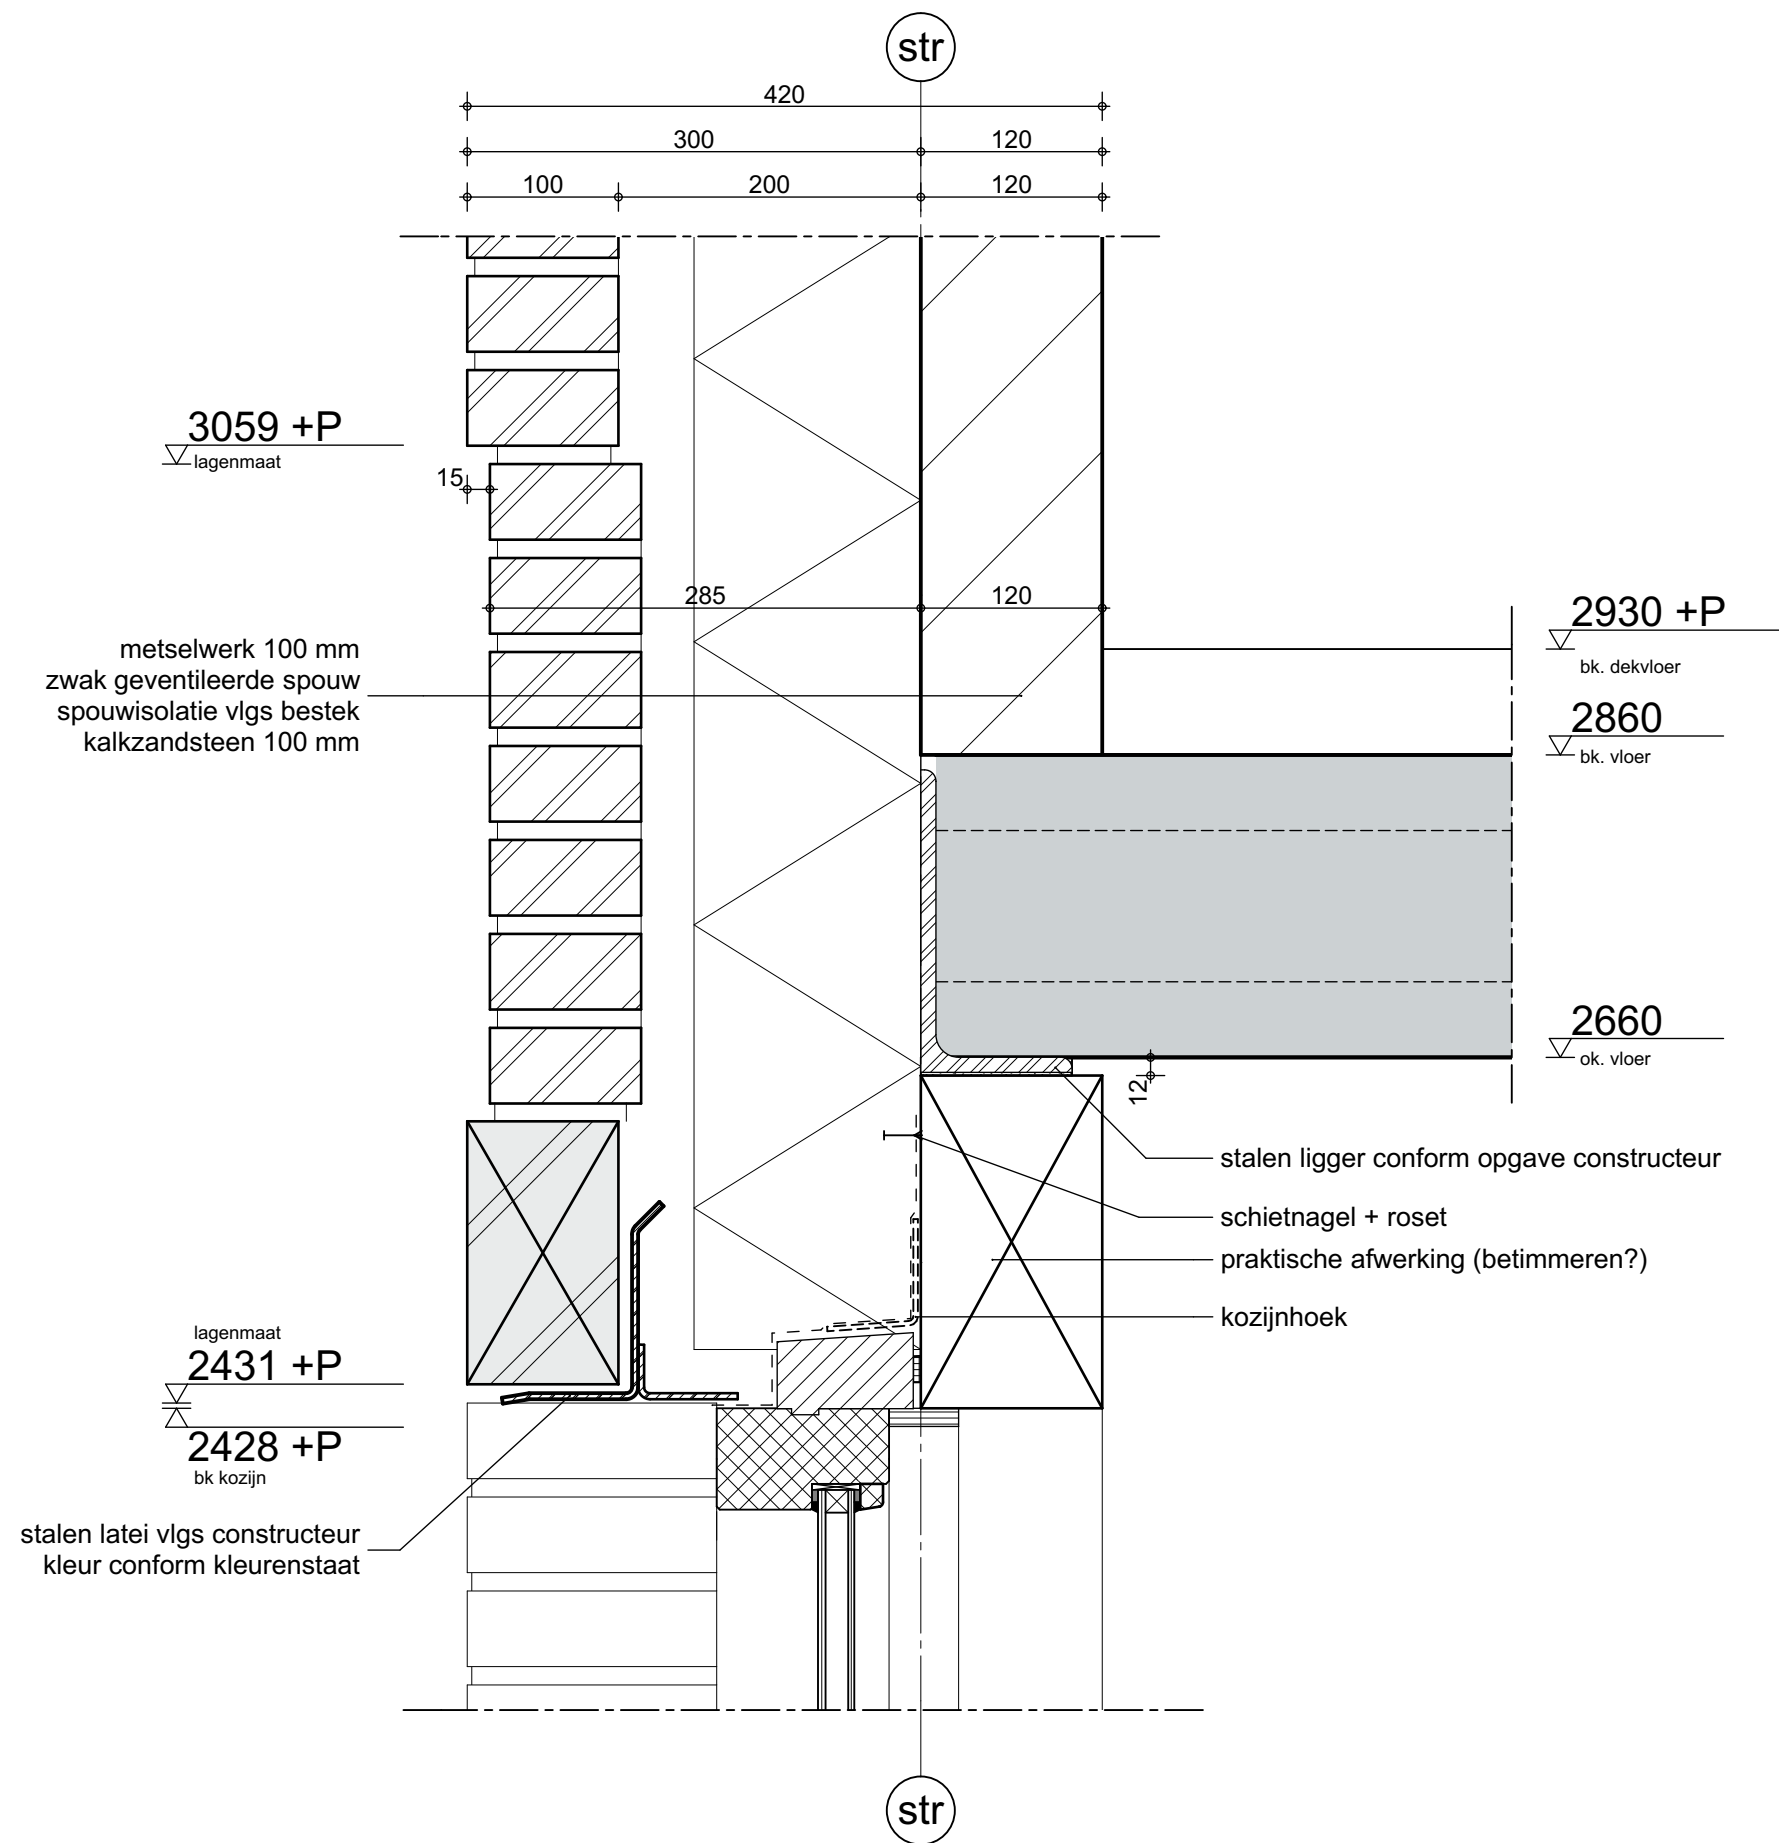

QUADRANT	
werknr. :	18879
bladnr. :	onderdeel van TO-15
datum :	
gewijzigd 1 :	
gewijzigd 2 :	
gewijzigd 3 :	
architecten	
schaal :	1:5
detailnr.	35 Detail

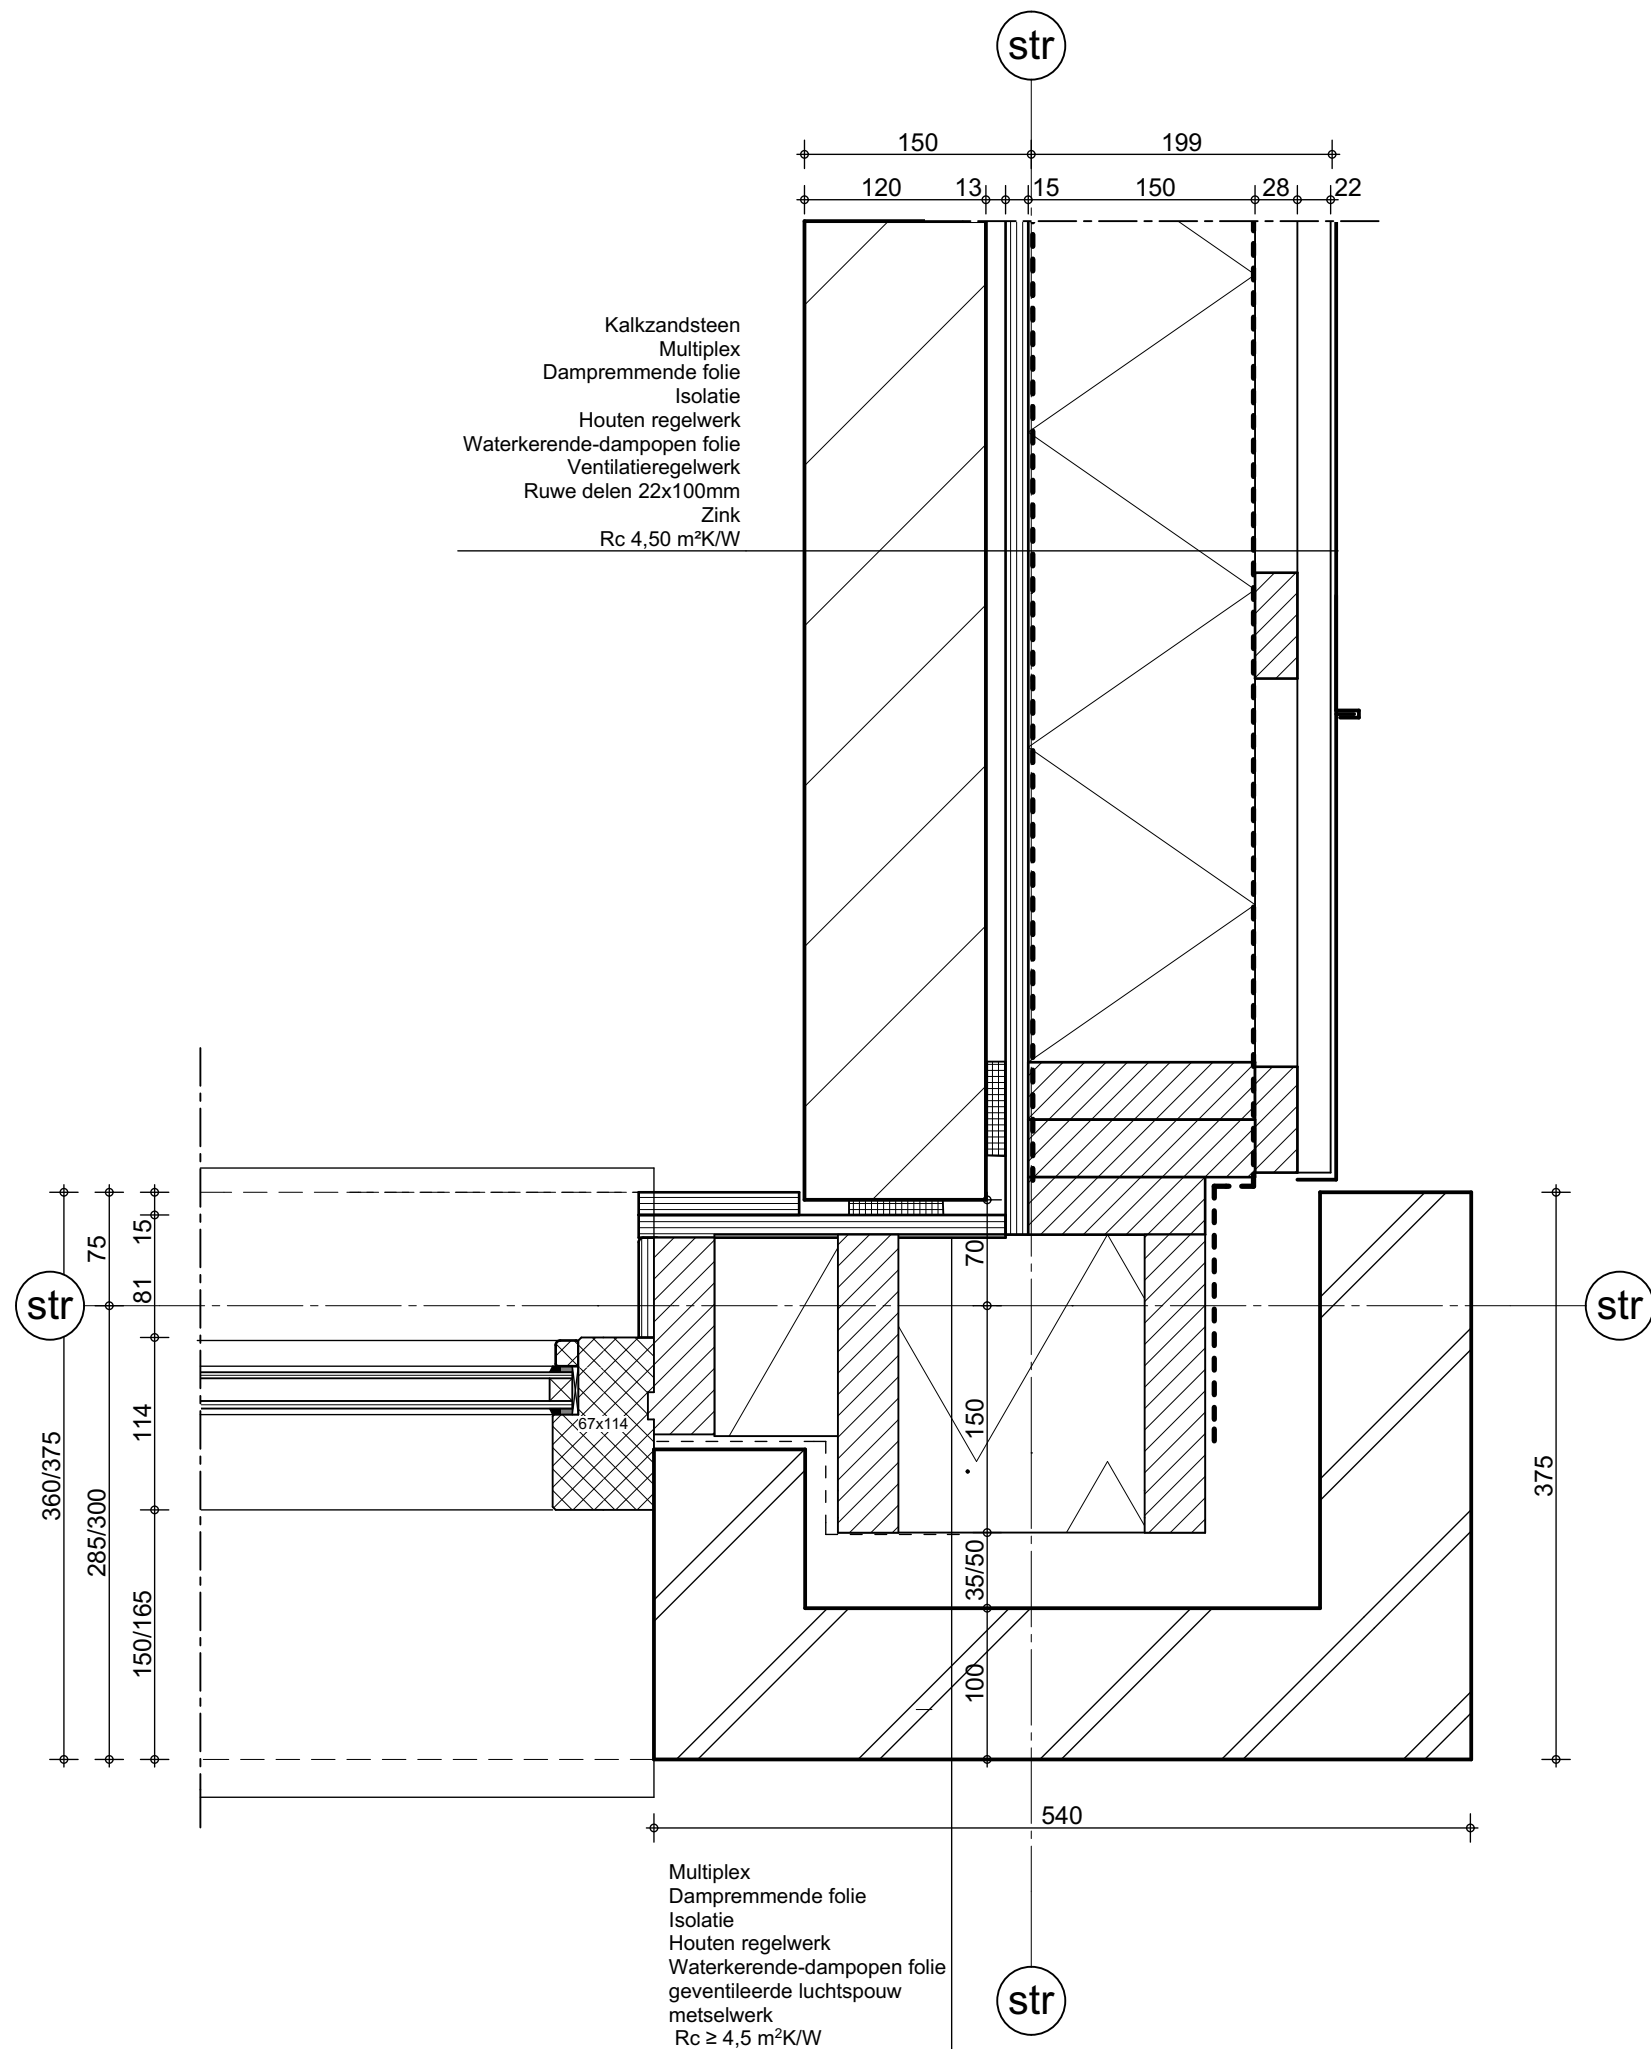

QUADRANT

architecten

werknr. : 18879

bladnr. : onderdeel van TO-15

datum :



gewijzigd 1 :

gewijzigd 2 :

gewijzigd 3 :

schaal : 1:5

detailnr. 36 Detail

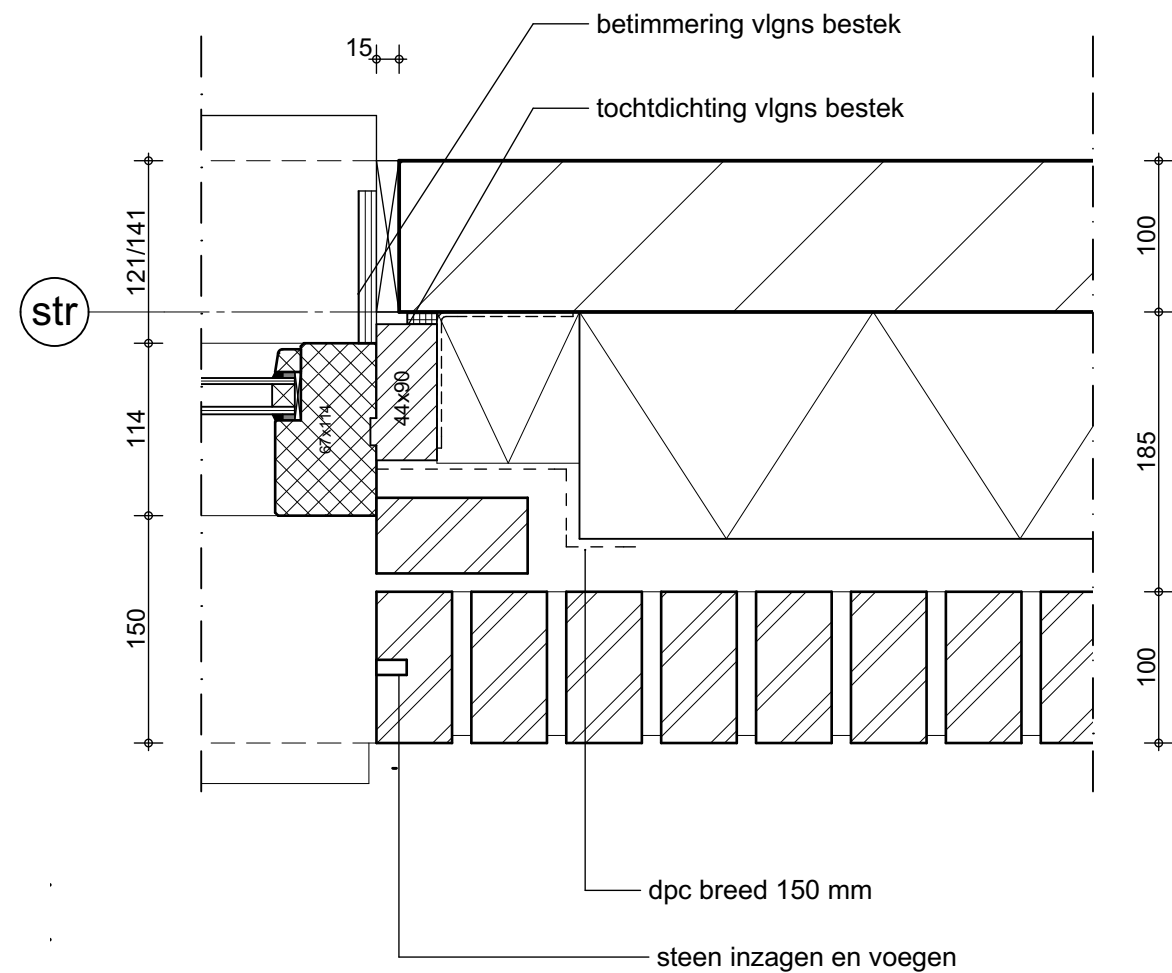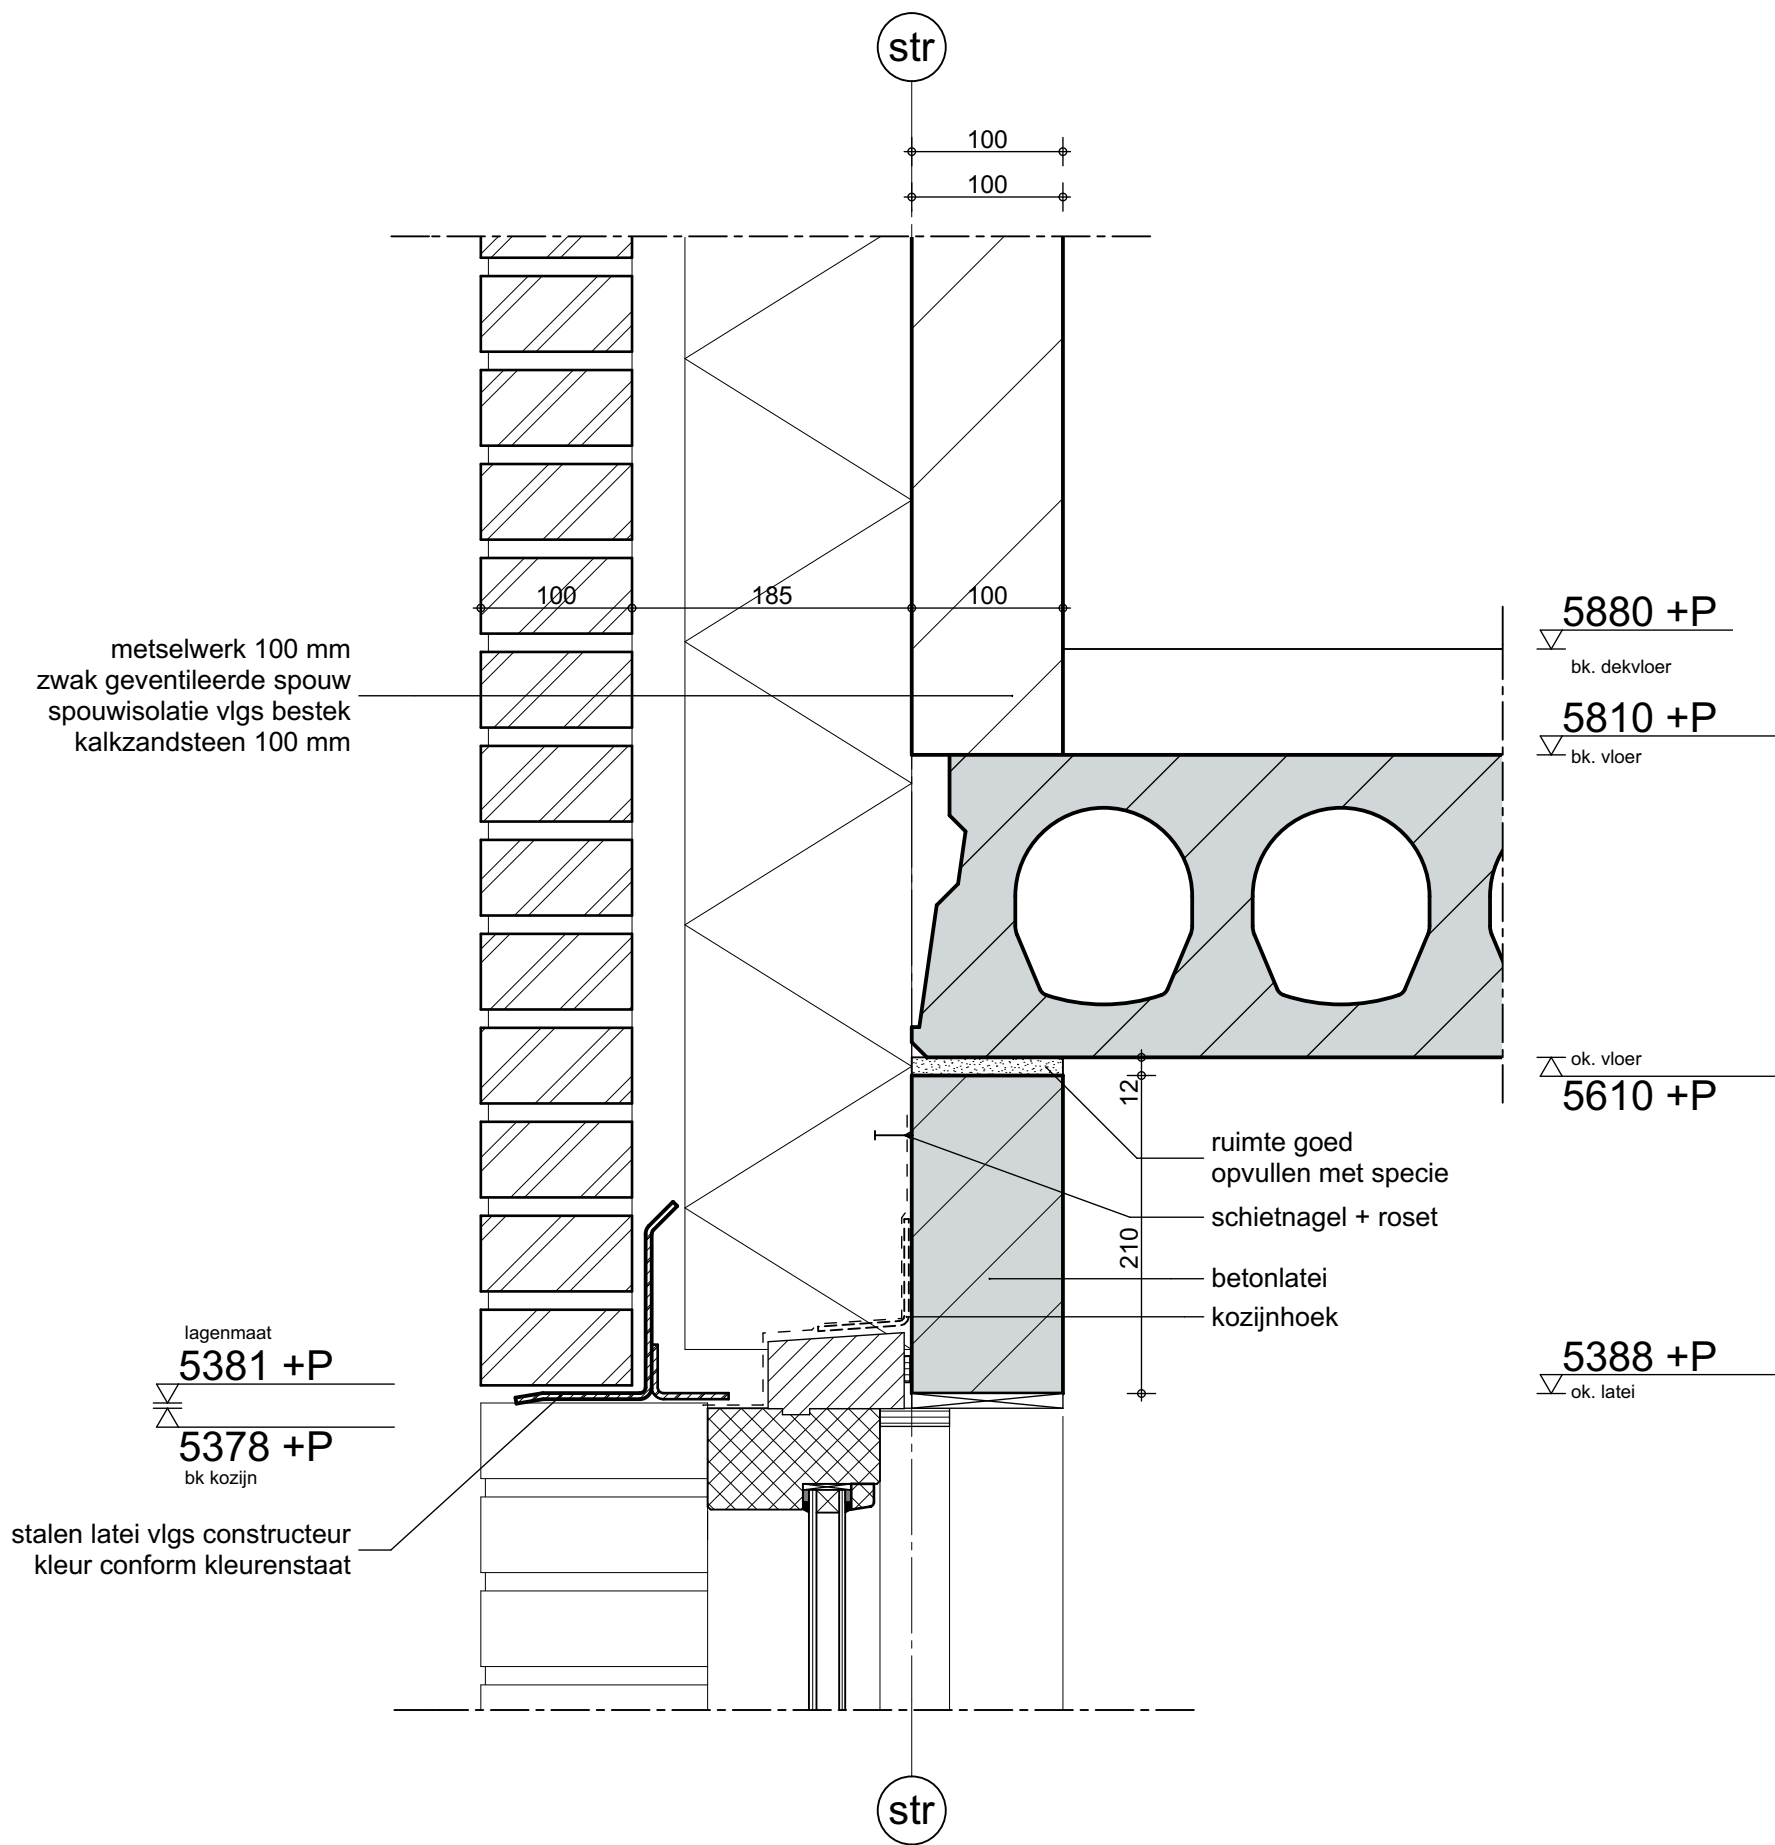

QUADRANT	
werknr. :	18879
bladnr. :	onderdeel van TO-15
datum :	
gewijzigd 1 :	
gewijzigd 2 :	
gewijzigd 3 :	
schaal :	1:5
detailnr.	37a Detail