

BEKENDAM

ADVIESBUREAU VOOR BOUWCONSTRUCTIES

Gevelvoorzieningen VO

Type D en D1

De aangegeven voorzieningen in de buitengevel zijn een voorstel, geschikt voor overleg met de baksteenindustrie.
(Dilataties in binnen spouwblad volgens voorschrift leverancier)

- DIL. : a. Open dilatatievoeg (5 mm) in buitenmetselwerk (volledig vrij van cementbaarden)
of
: b. Dilatatievoeg (10 mm) gevuld met compressieband.
- M. : Murfor ten behoeve van buitenmetselwerk (epoxy bedekt).

Opdracht	: 18.548
Omschrijving	: Nieuwbouw 6 (van 28) woningen plan "Driesprong" te Breda
Opdrachtgever	: Van Wanrooij Projectontwikkeling BV te Geffen
Architect	: Quadrant Architecten te Zevenbergen
Datum	: 16 mei 2019


Constructeur	: Ron van Bladel
E-mail	: Ron.van.Bladel@bekendam.com
Opgesteld:	: RvB
Postadres	: Reitscheweg 51, 5232 BX 's-Hertogenbosch
Bezoekadres	: Reitscheweg 55, 's-Hertogenbosch
Telefoon	: 073 532 77 00
E-mail	: mail@bekendam.com
Internet	: www.bekendam.com




Gemeente Breda


Bijlage 11 bij besluit
Z2019-004026-V1


V&L

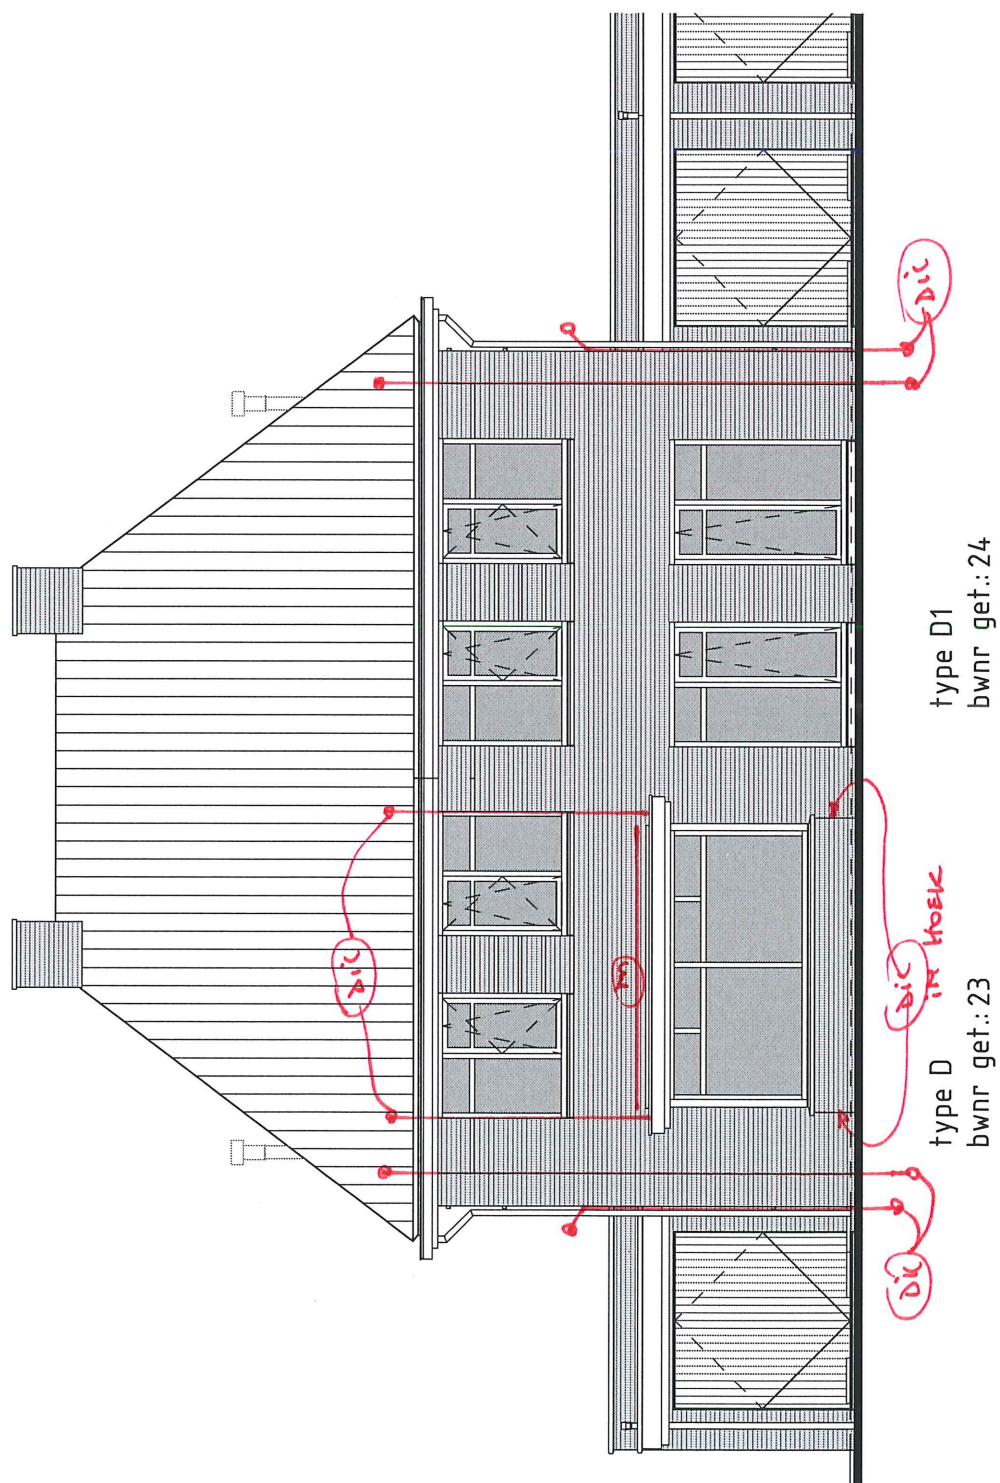

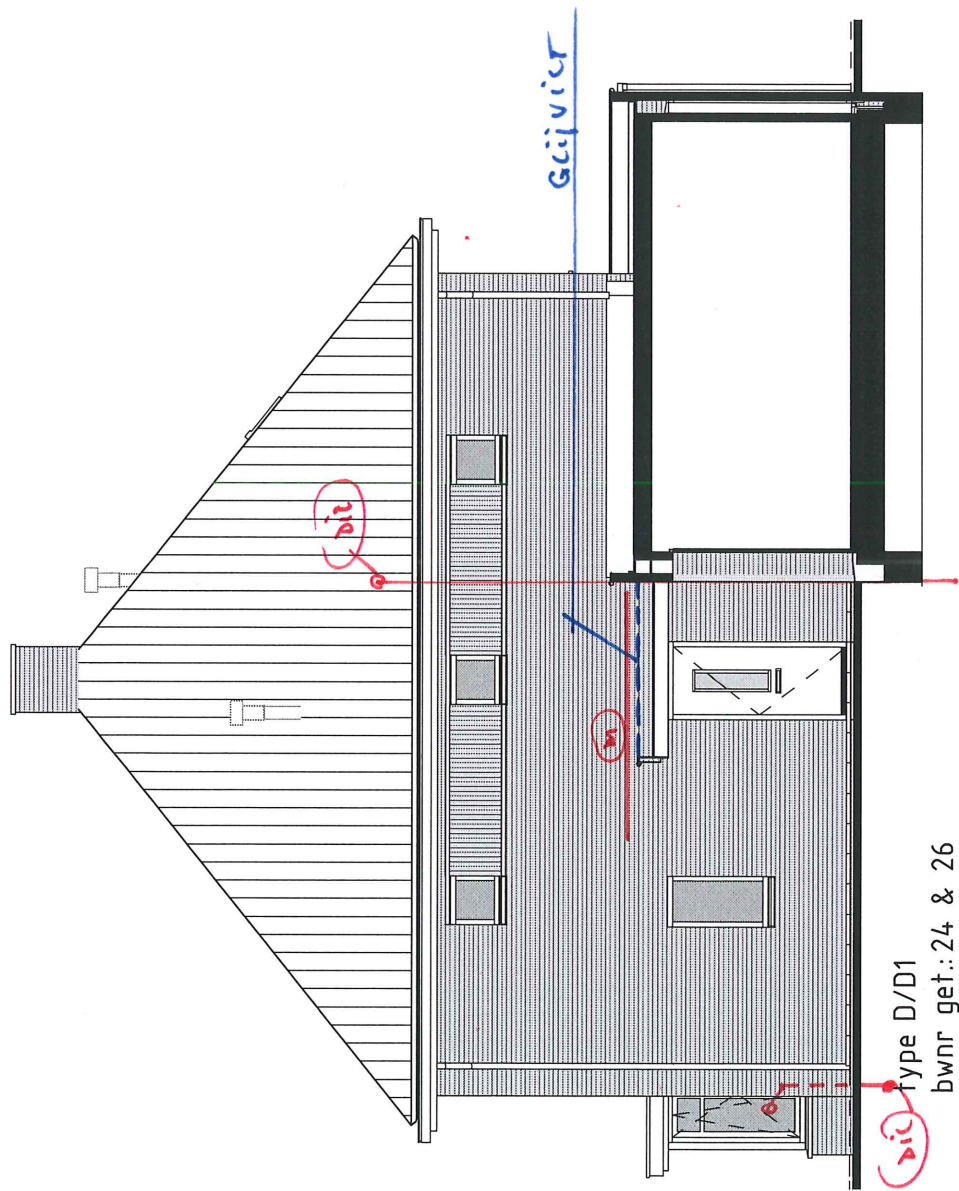

RECHTER ZIJGEVEL
1 : 100

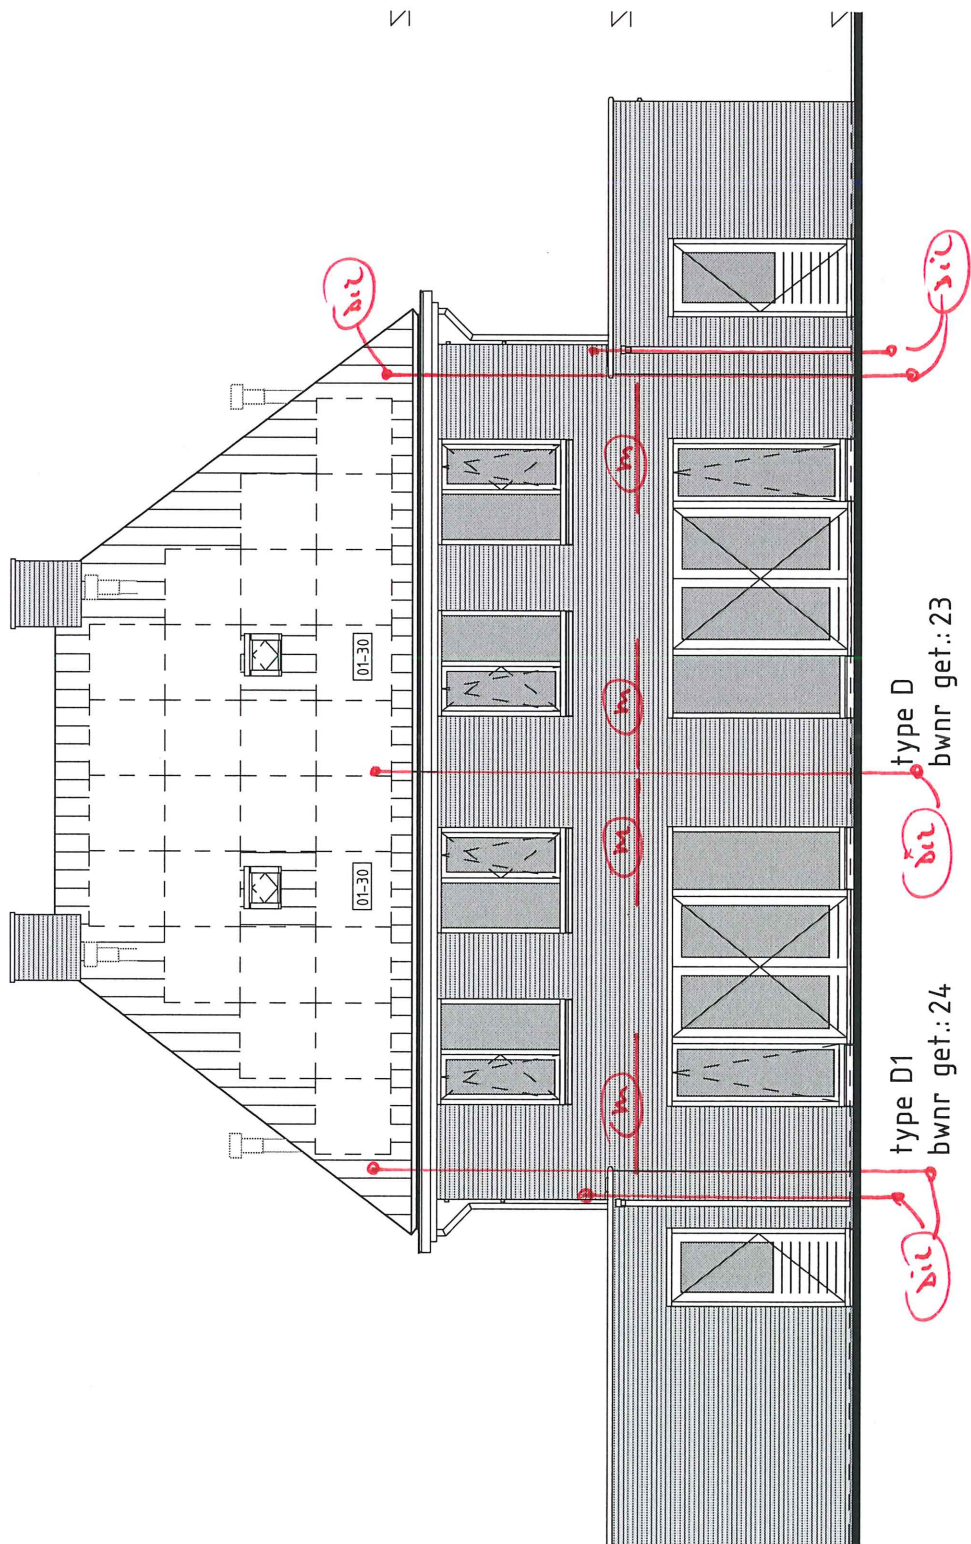

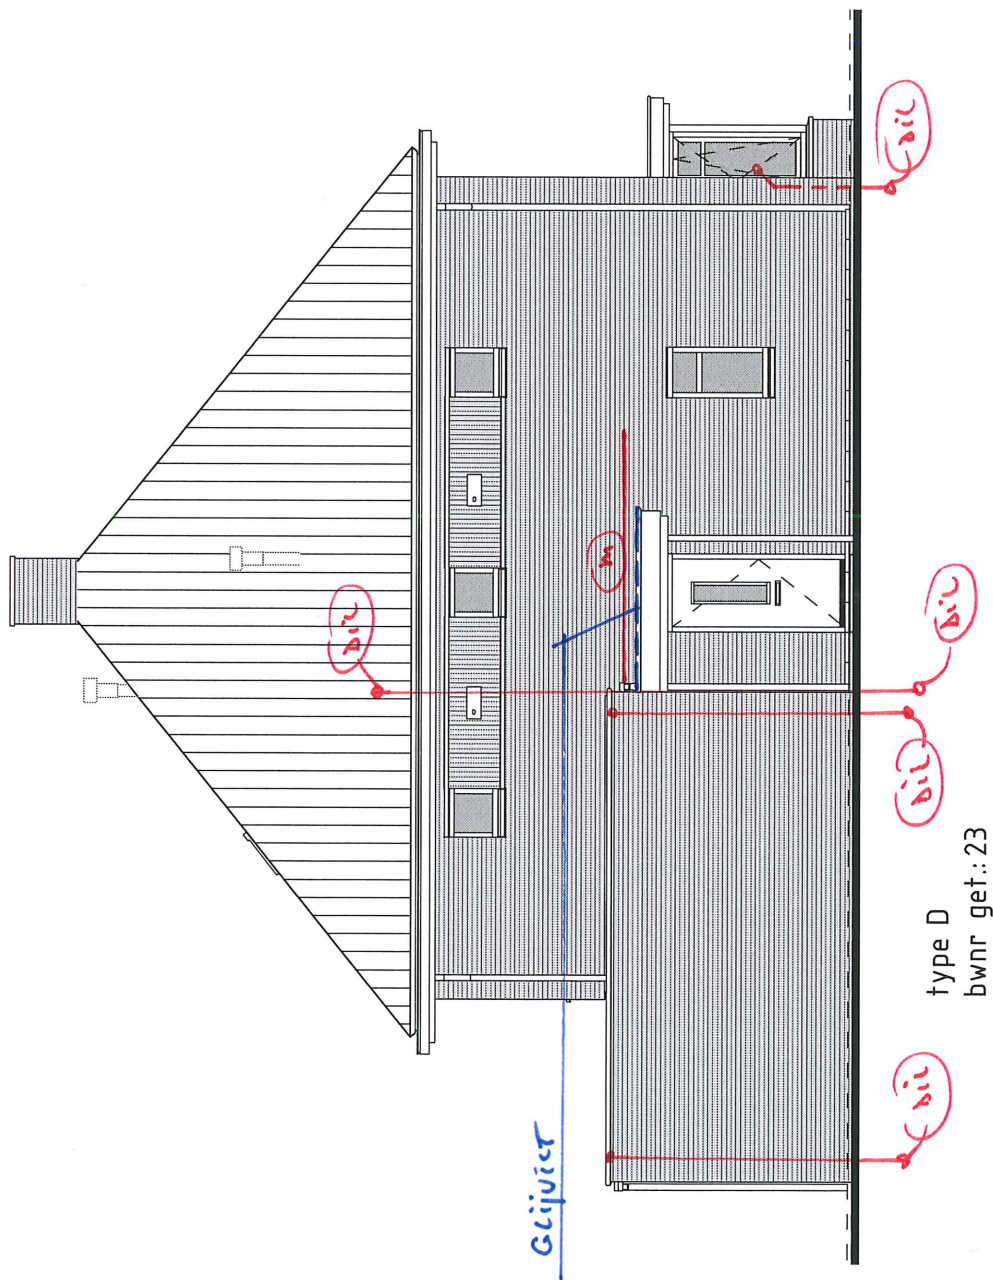

type D
bwnr get.:23

LINKER ZIJGEVEL
1 : 100