



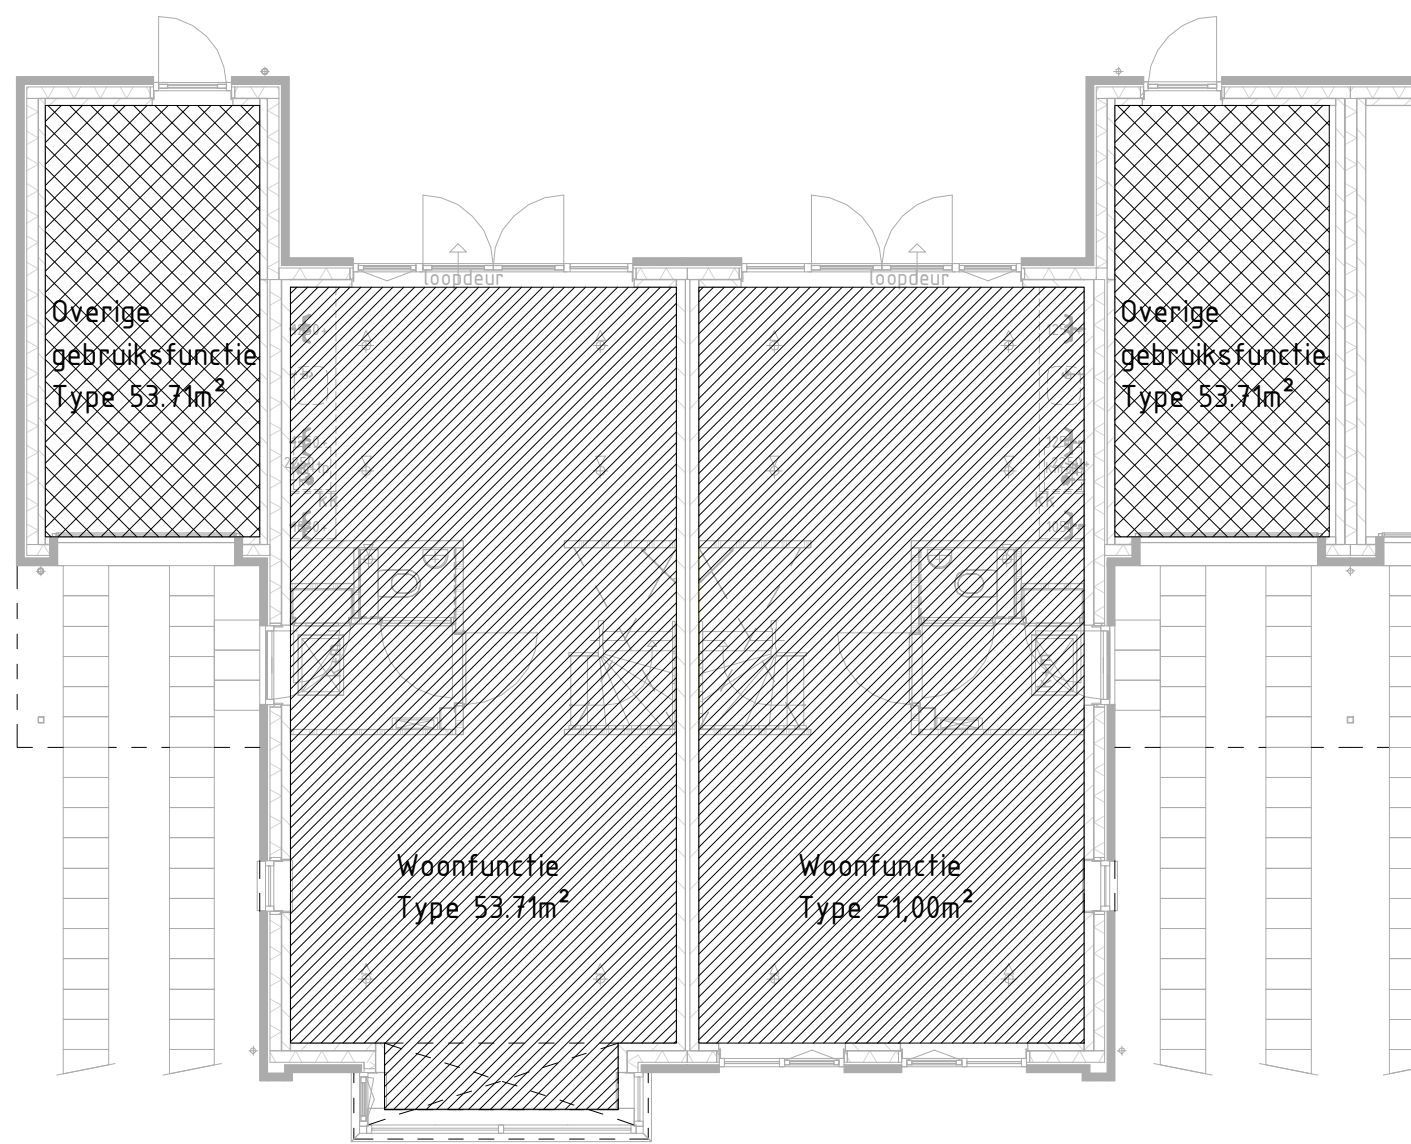


Type D1

Type D1

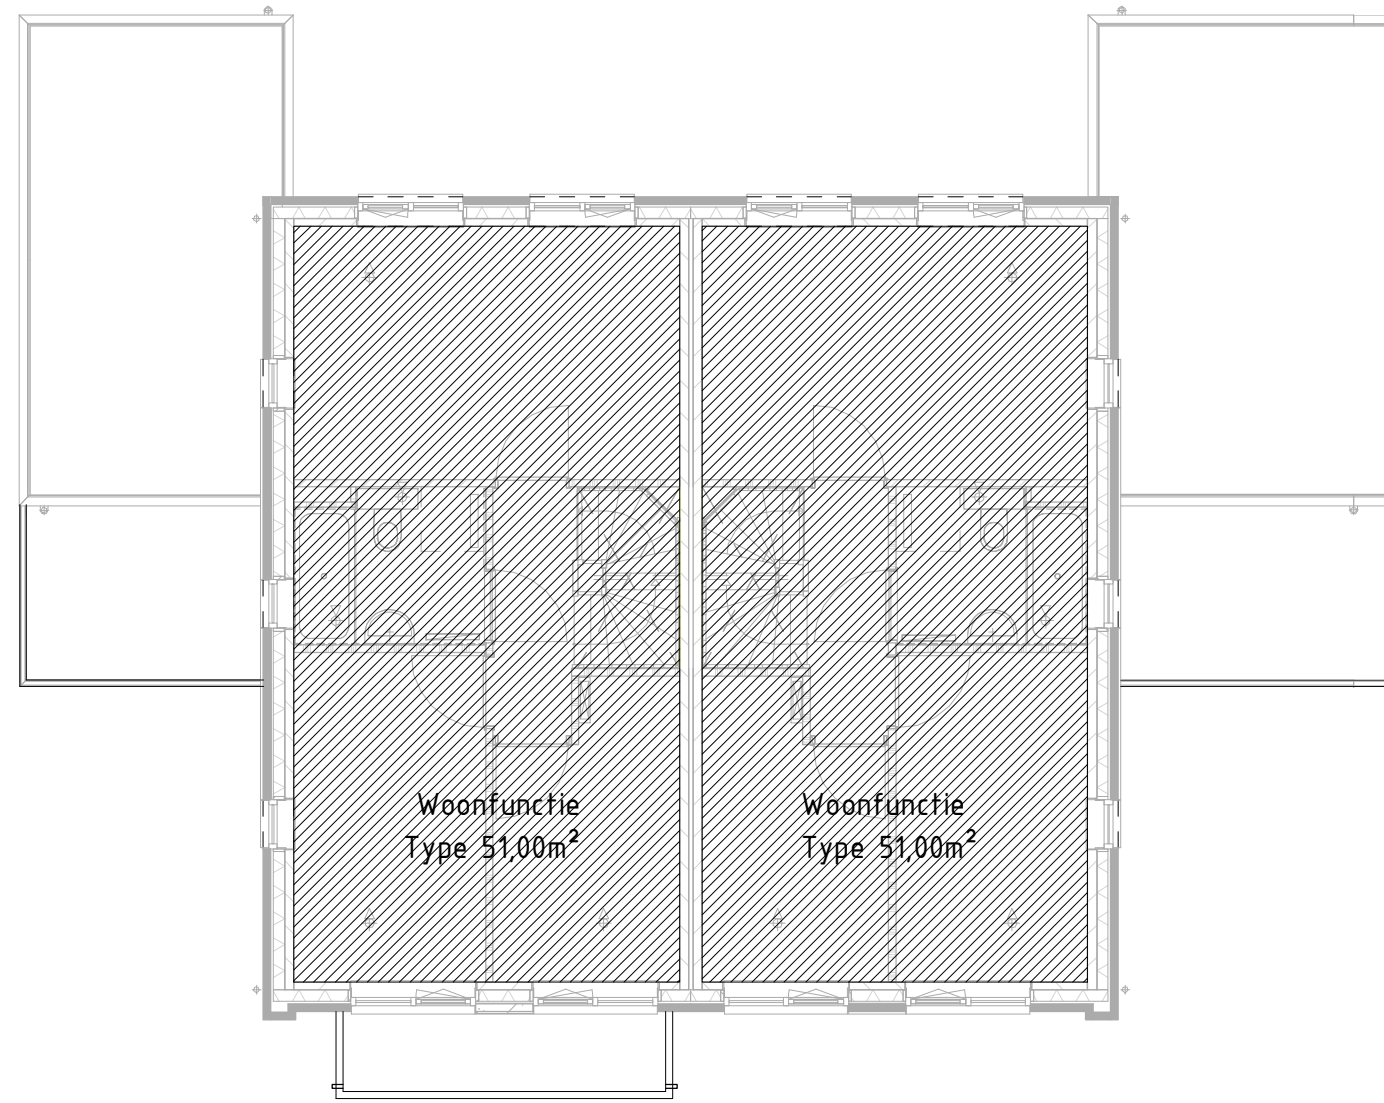


Type D1

Type D1

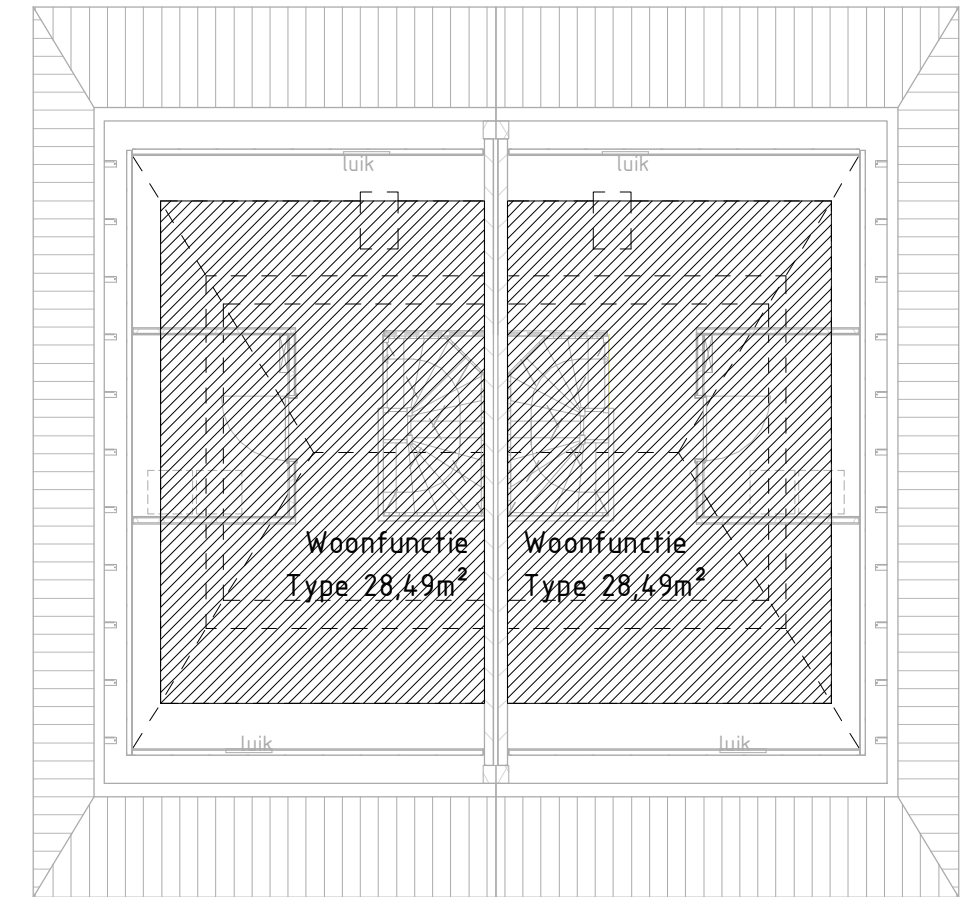


Type D1

Type D1

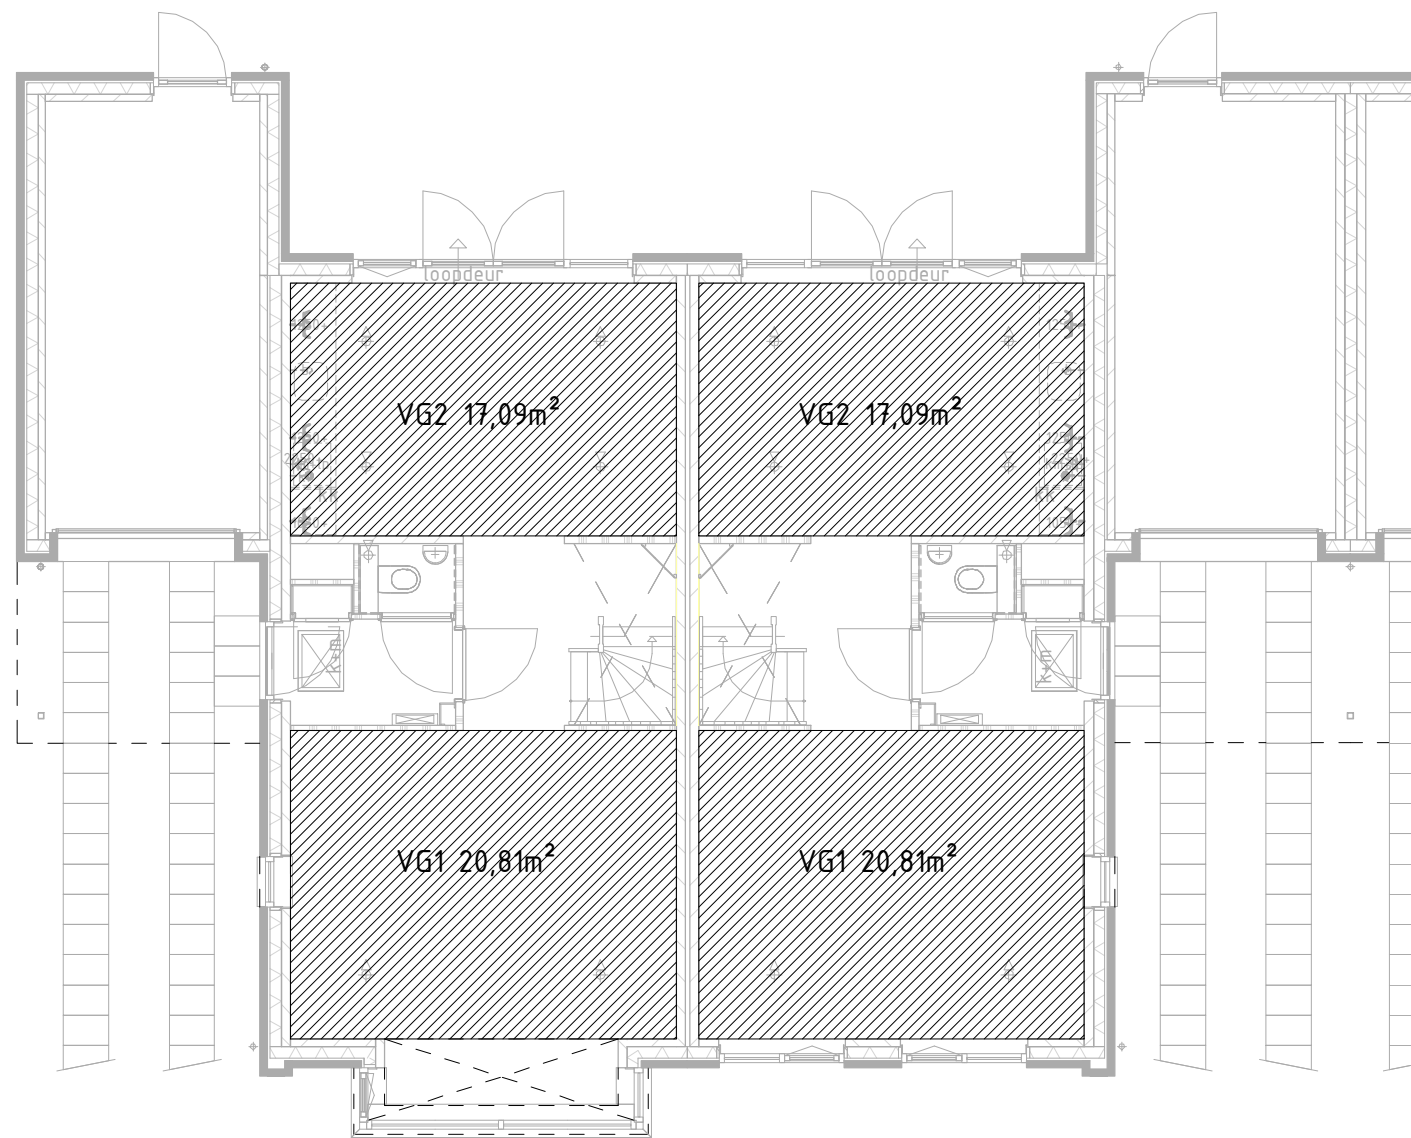

Type D1

Type D1

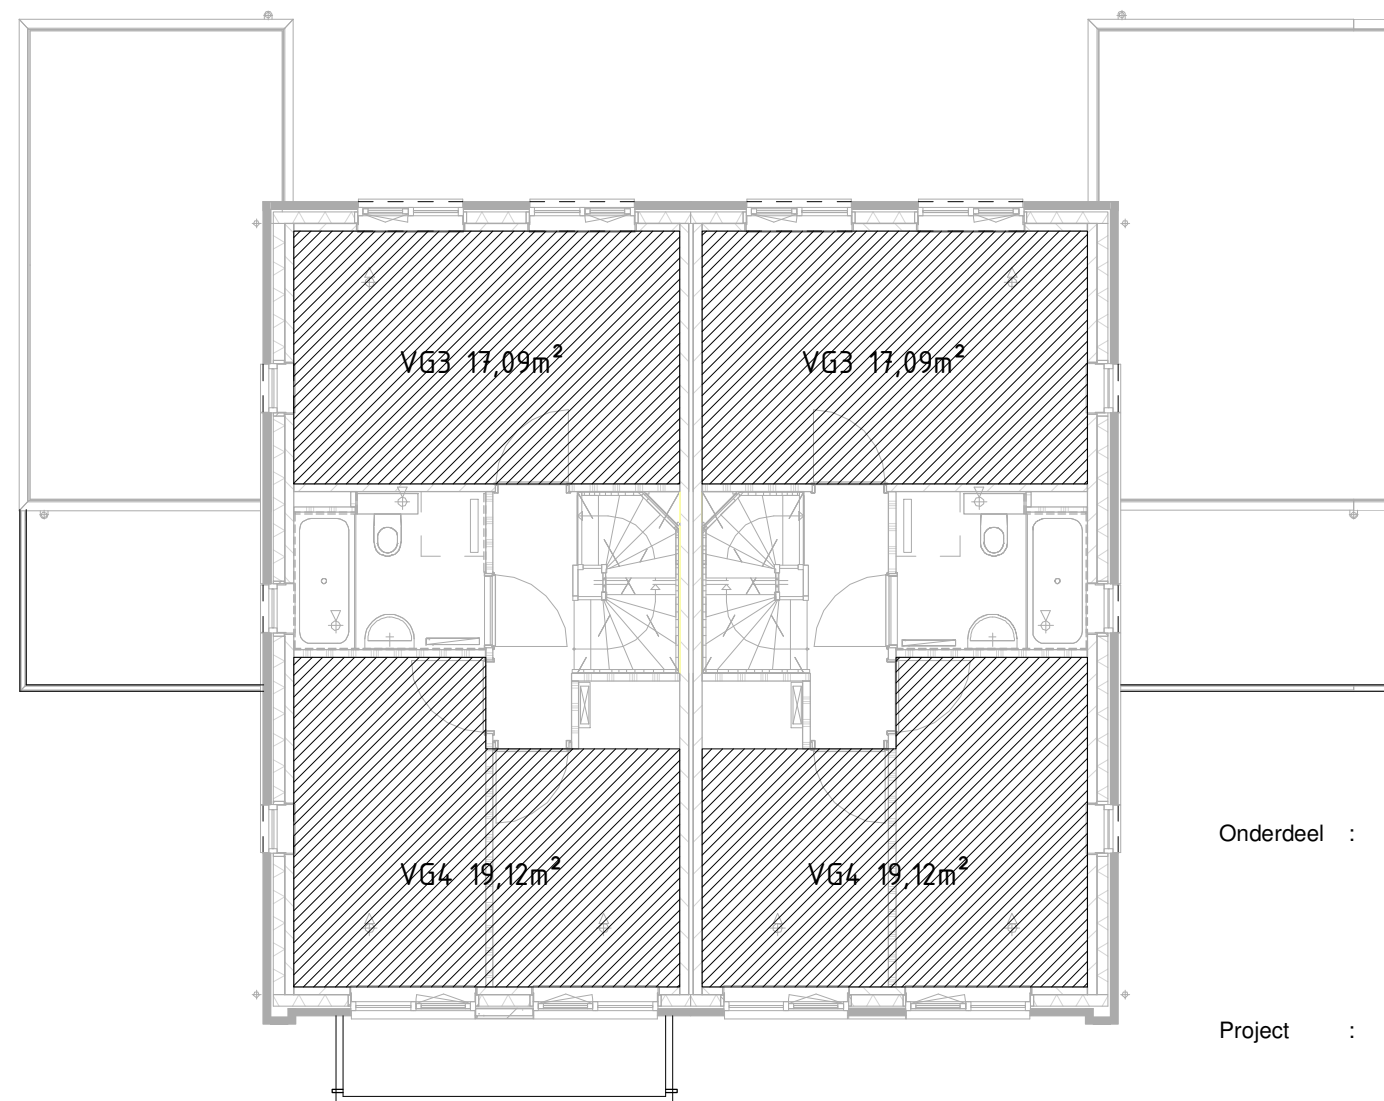

Type D1

Type D1

 Gemeente Breda

Bijlage 28 bij besluit
Z2019-004026-V1

V&L

QUADRANT

architecten

Onderdeel : Technisch Ontwerp
Type D & D1,
Bwnrs 23 t/m 28, blok 5
Bouwbesluittekening

Project : De Driesprong te Breda, 28 woningen

Voor : Van Wanrooij Projectontwikkeling
Postbus 4
5386 ZG GEFFEN

Werk : 18879

Getekend : MK

Schaal : 1:100

Formaat : A2

Datum : 12-09-2019

Blad : TO-16