


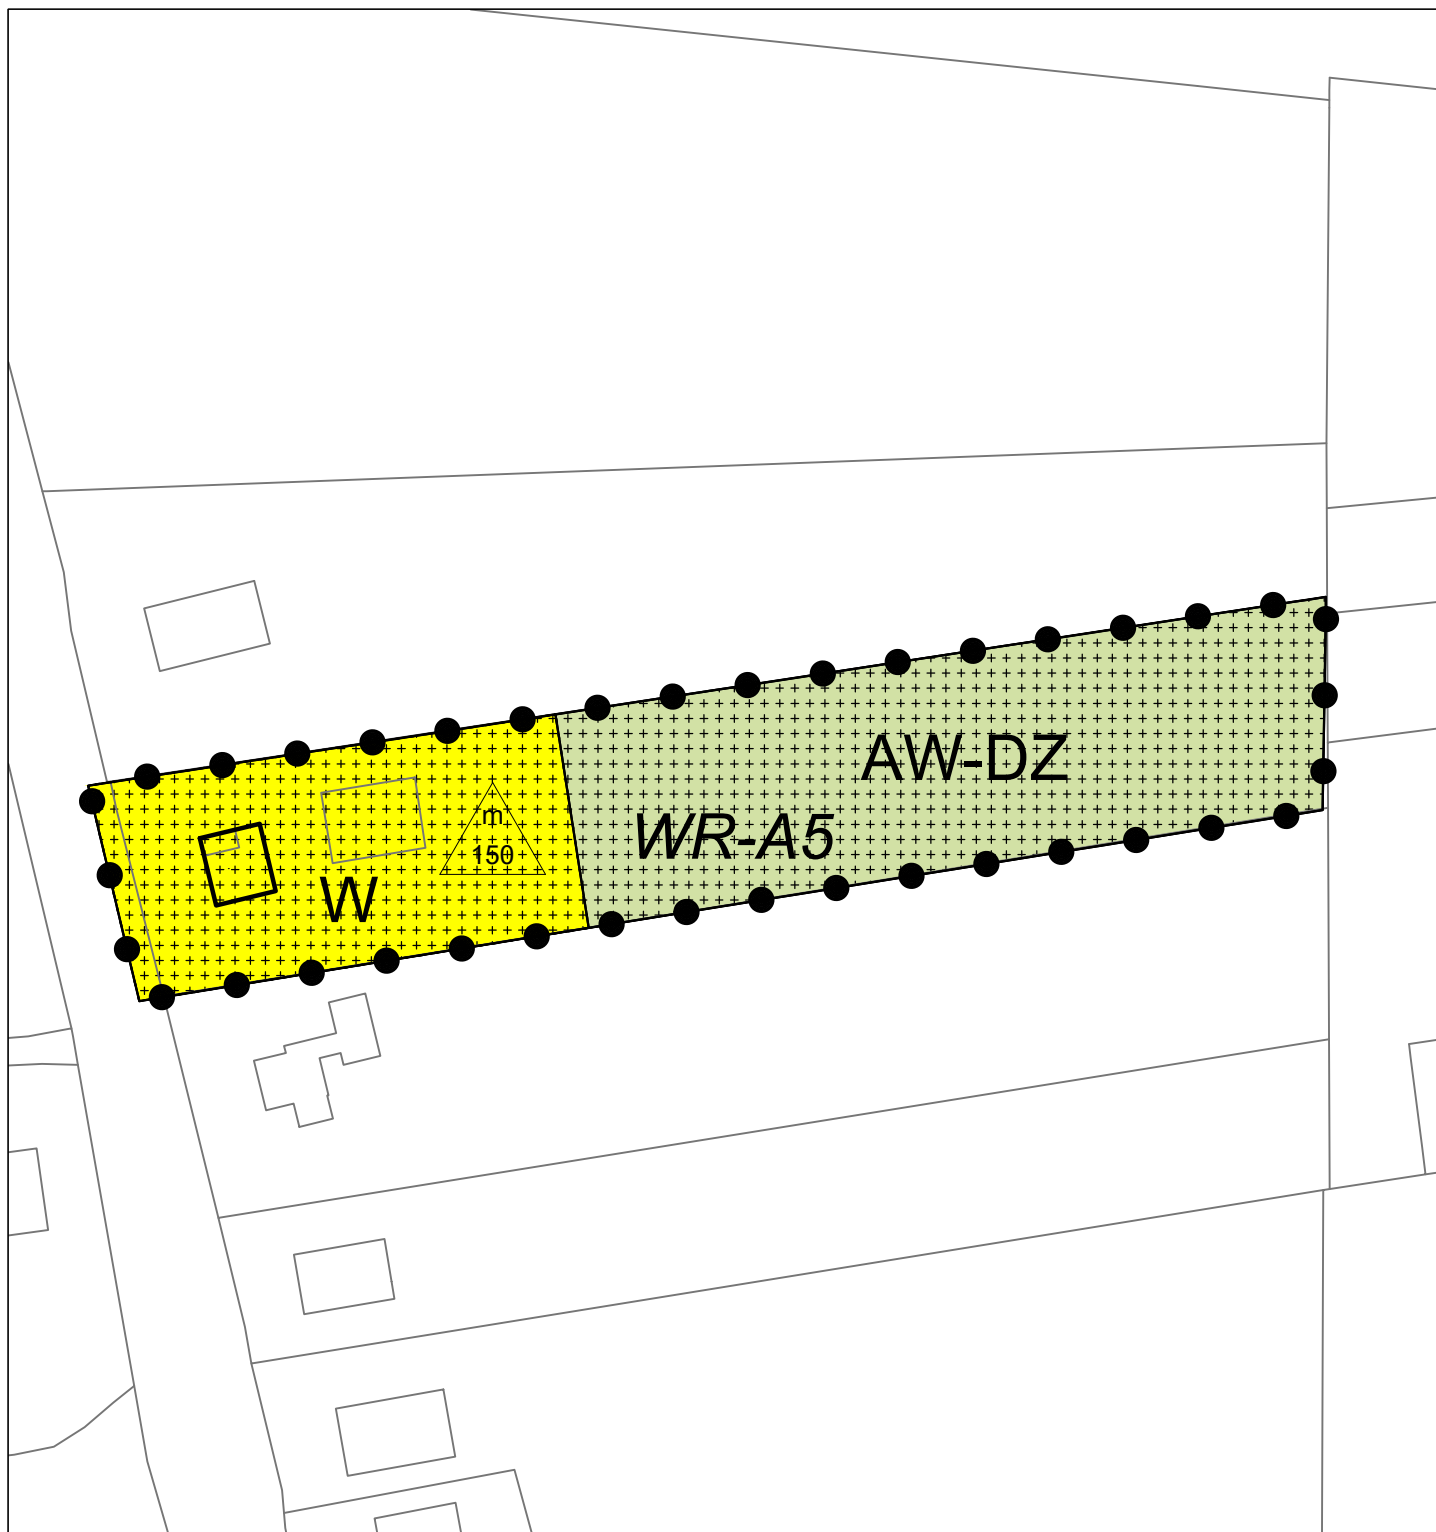

LEGENDA

Plangebied

Enkelbestemmingen

AW-DZ Agrarisch met waarden - Dijkzone

W Wonen

Dubbelbestemmingen

Waarde - Archeologie 5

Bouwwlakken

bouwvlak


Maatvoeringen

maximum opp bijgebouwen (m2)

Overig

ondergrond

Meters
0 2 4 6 8 10 20 30 40 50

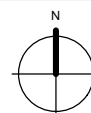

Bestemmingsplan Rijnstraat 66 - Hegsestraat ong. naast 17
Locatie: Rijnstraat 66
Gemeente Lingewaard

idn : NL.IMRO.1705.188.VG01
schaal : 1:1000
formaat : A4

projectnr. : 29.50.09
laatst gew. : 19 juli 2018
tekenaar : TV
www.buro-sro.nl : Vestiging Arnhem