



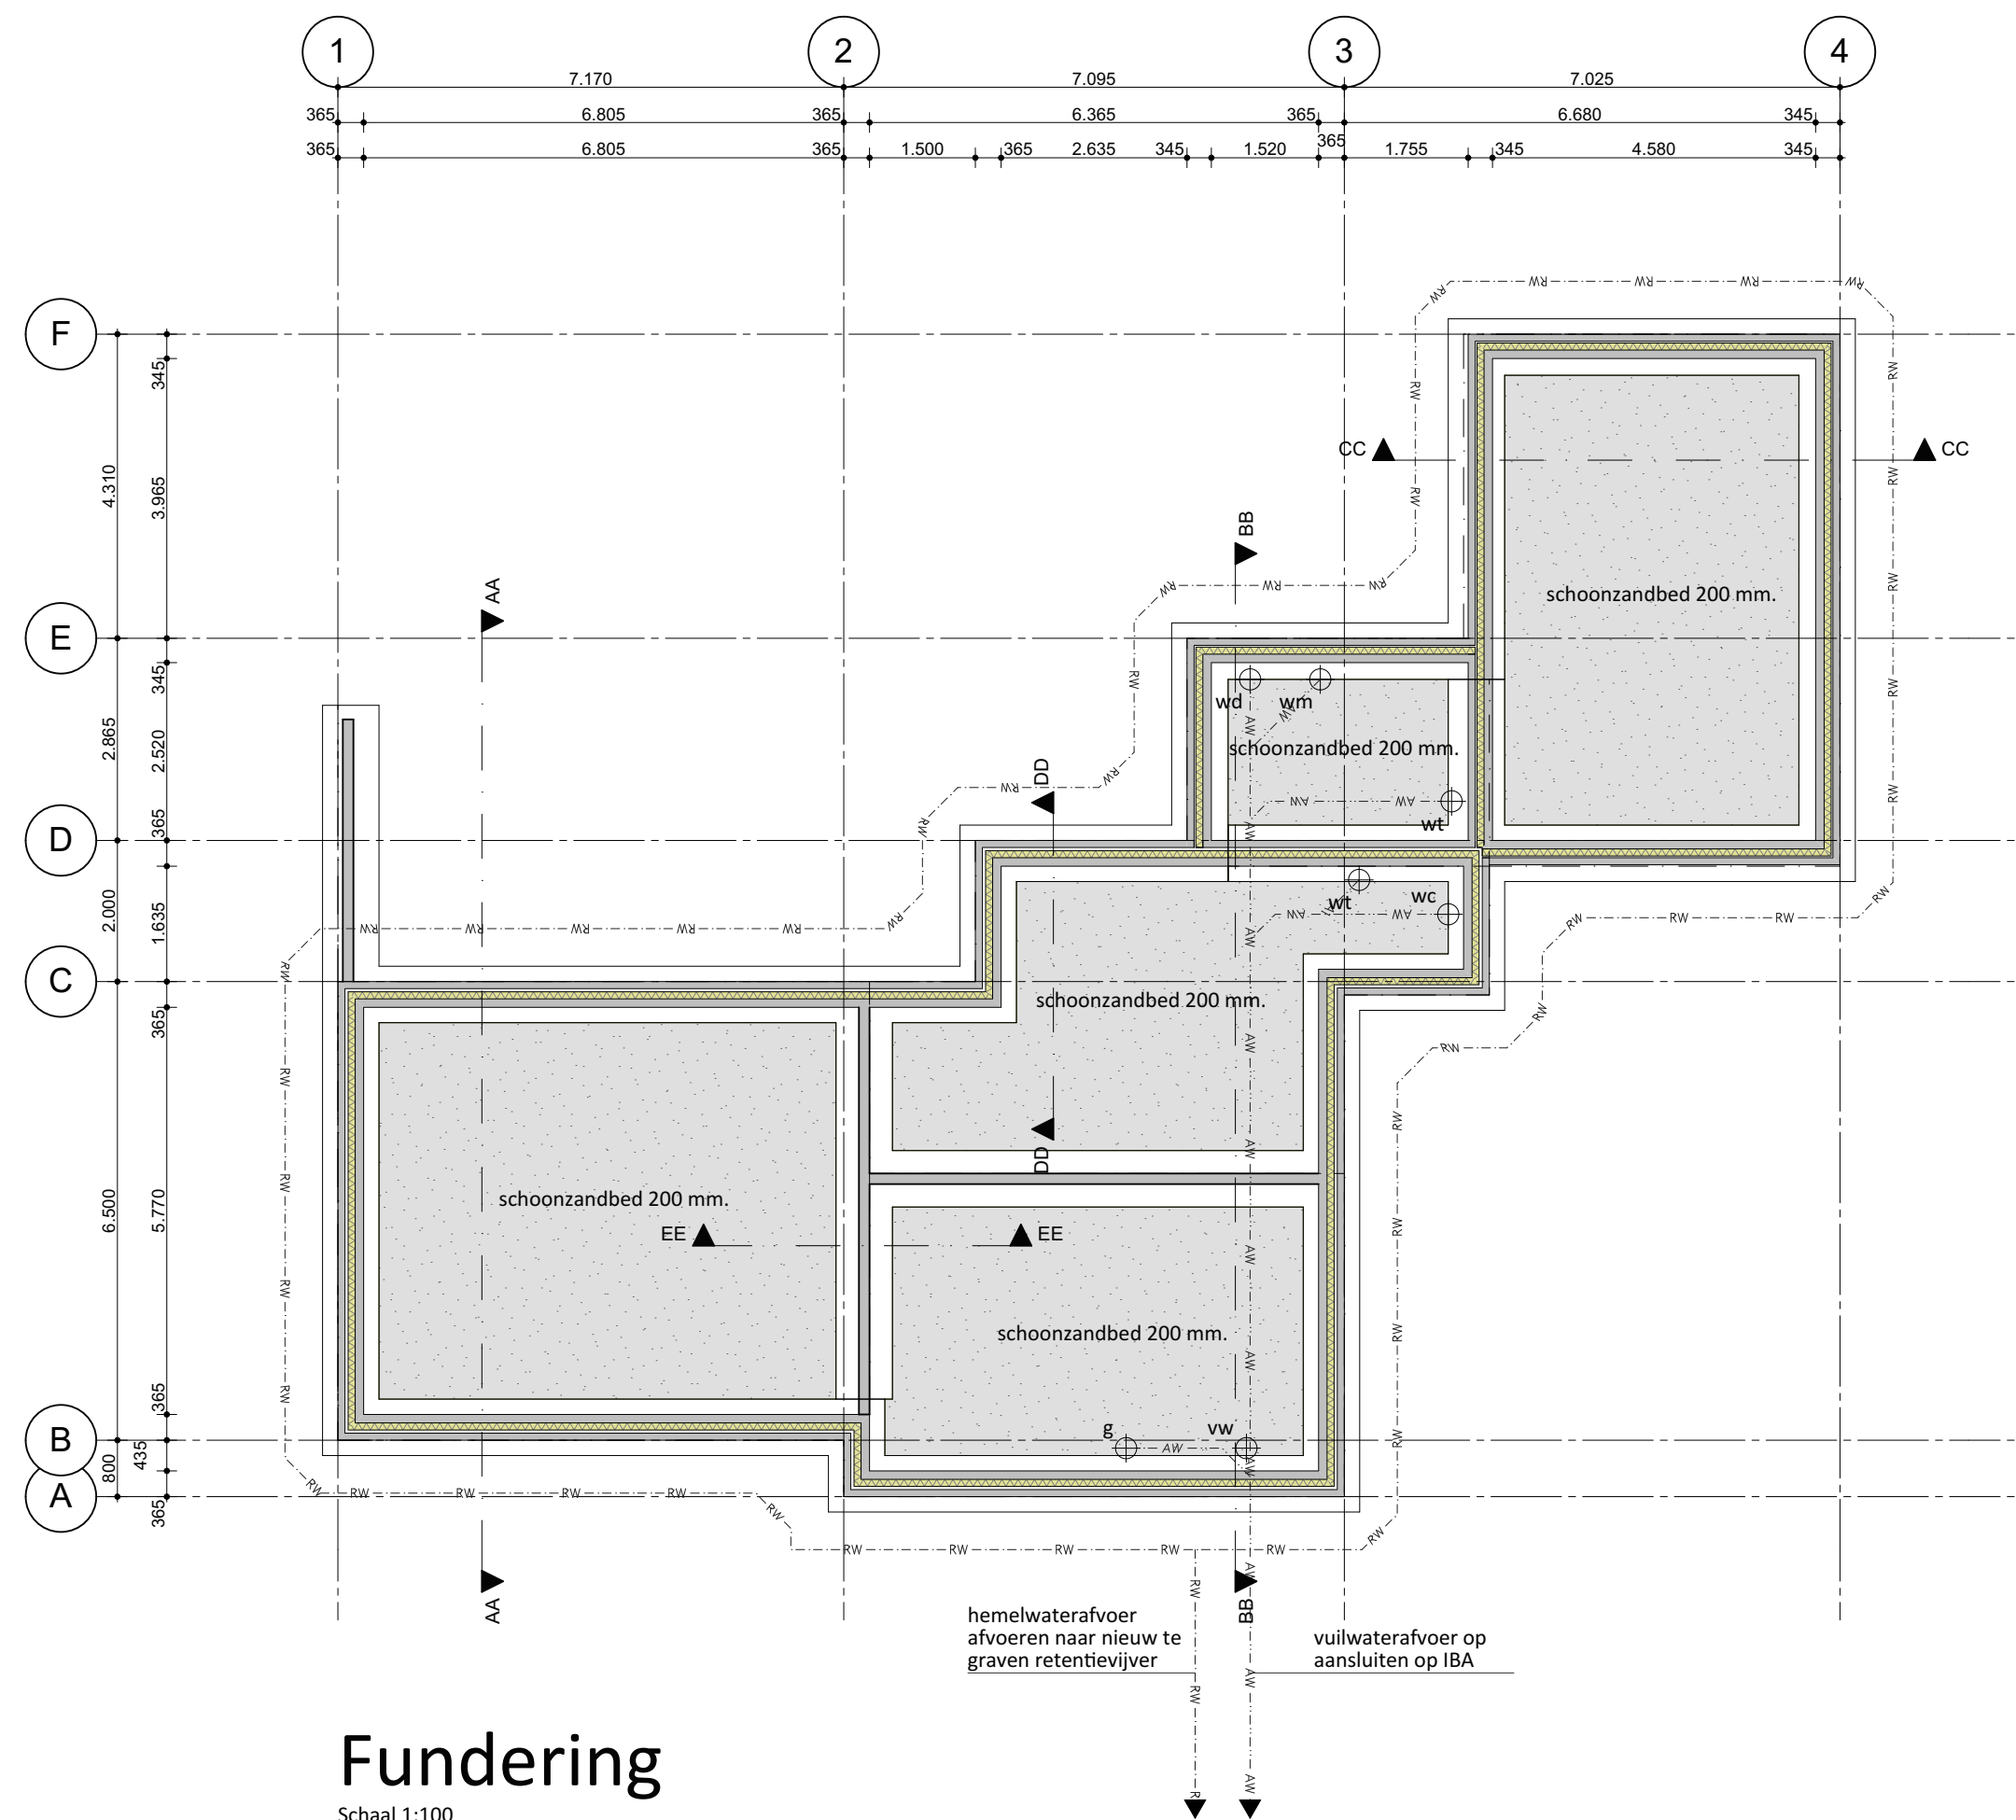

Fundering

Schaal 1:100


- fundering uitvoeren als in het werk gestort gewapend beton strotenfundering op betonnen werkvloer
- fundering voorzien van wapeningsnet rond 8-150
- tenzij anders voorgeschreven door de constructeur
- wapeningskwaliteit FeB500
- betonkwaliteit C20/25
- milieuklasse XC-2
- dekking wapening minimaal 30mm onder en boven

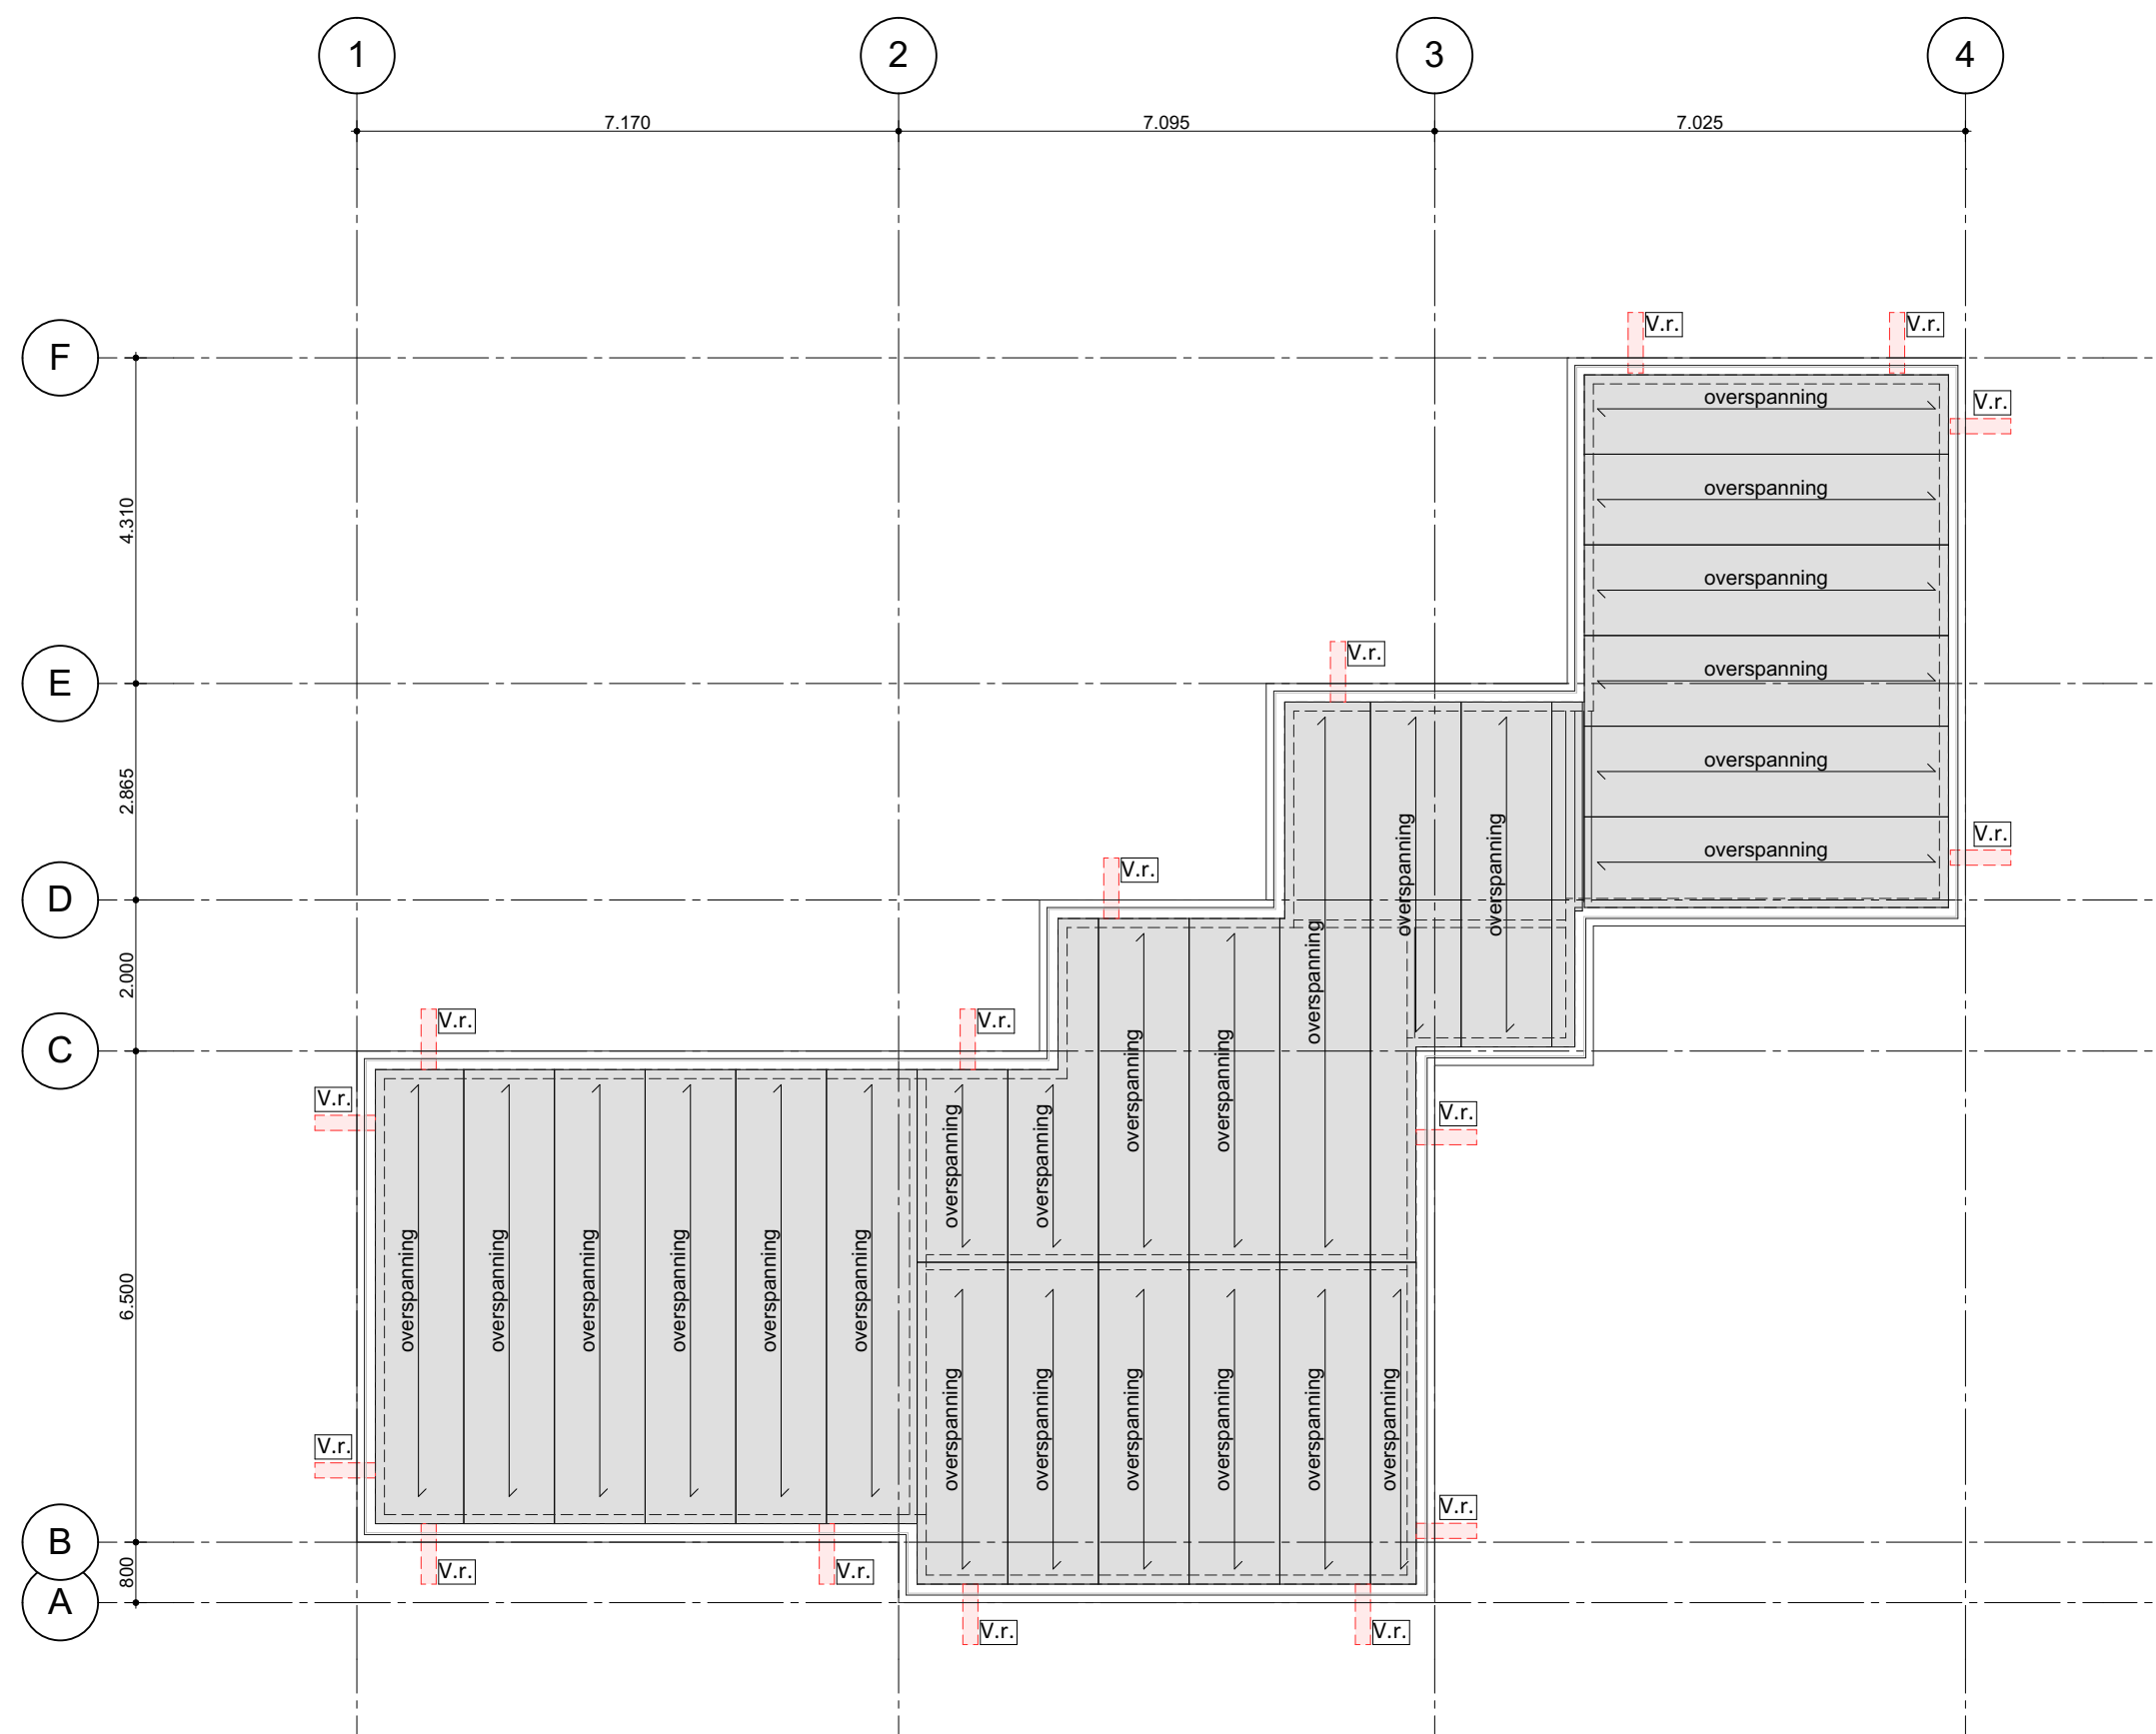

Beganegrand

Schaal 1:100

- beginne grondvloer bestaande uit prefab kanaalplaat elementen vlg. berekening constructeur
- Rc waarde is 3,5m²/W
- afwerking middels 70mm zandcementvloer
- thermisch verzinkte hoekprofiel t.p.v. kruispansingen
- kruisvlak rondom voorzien van luchtdichting

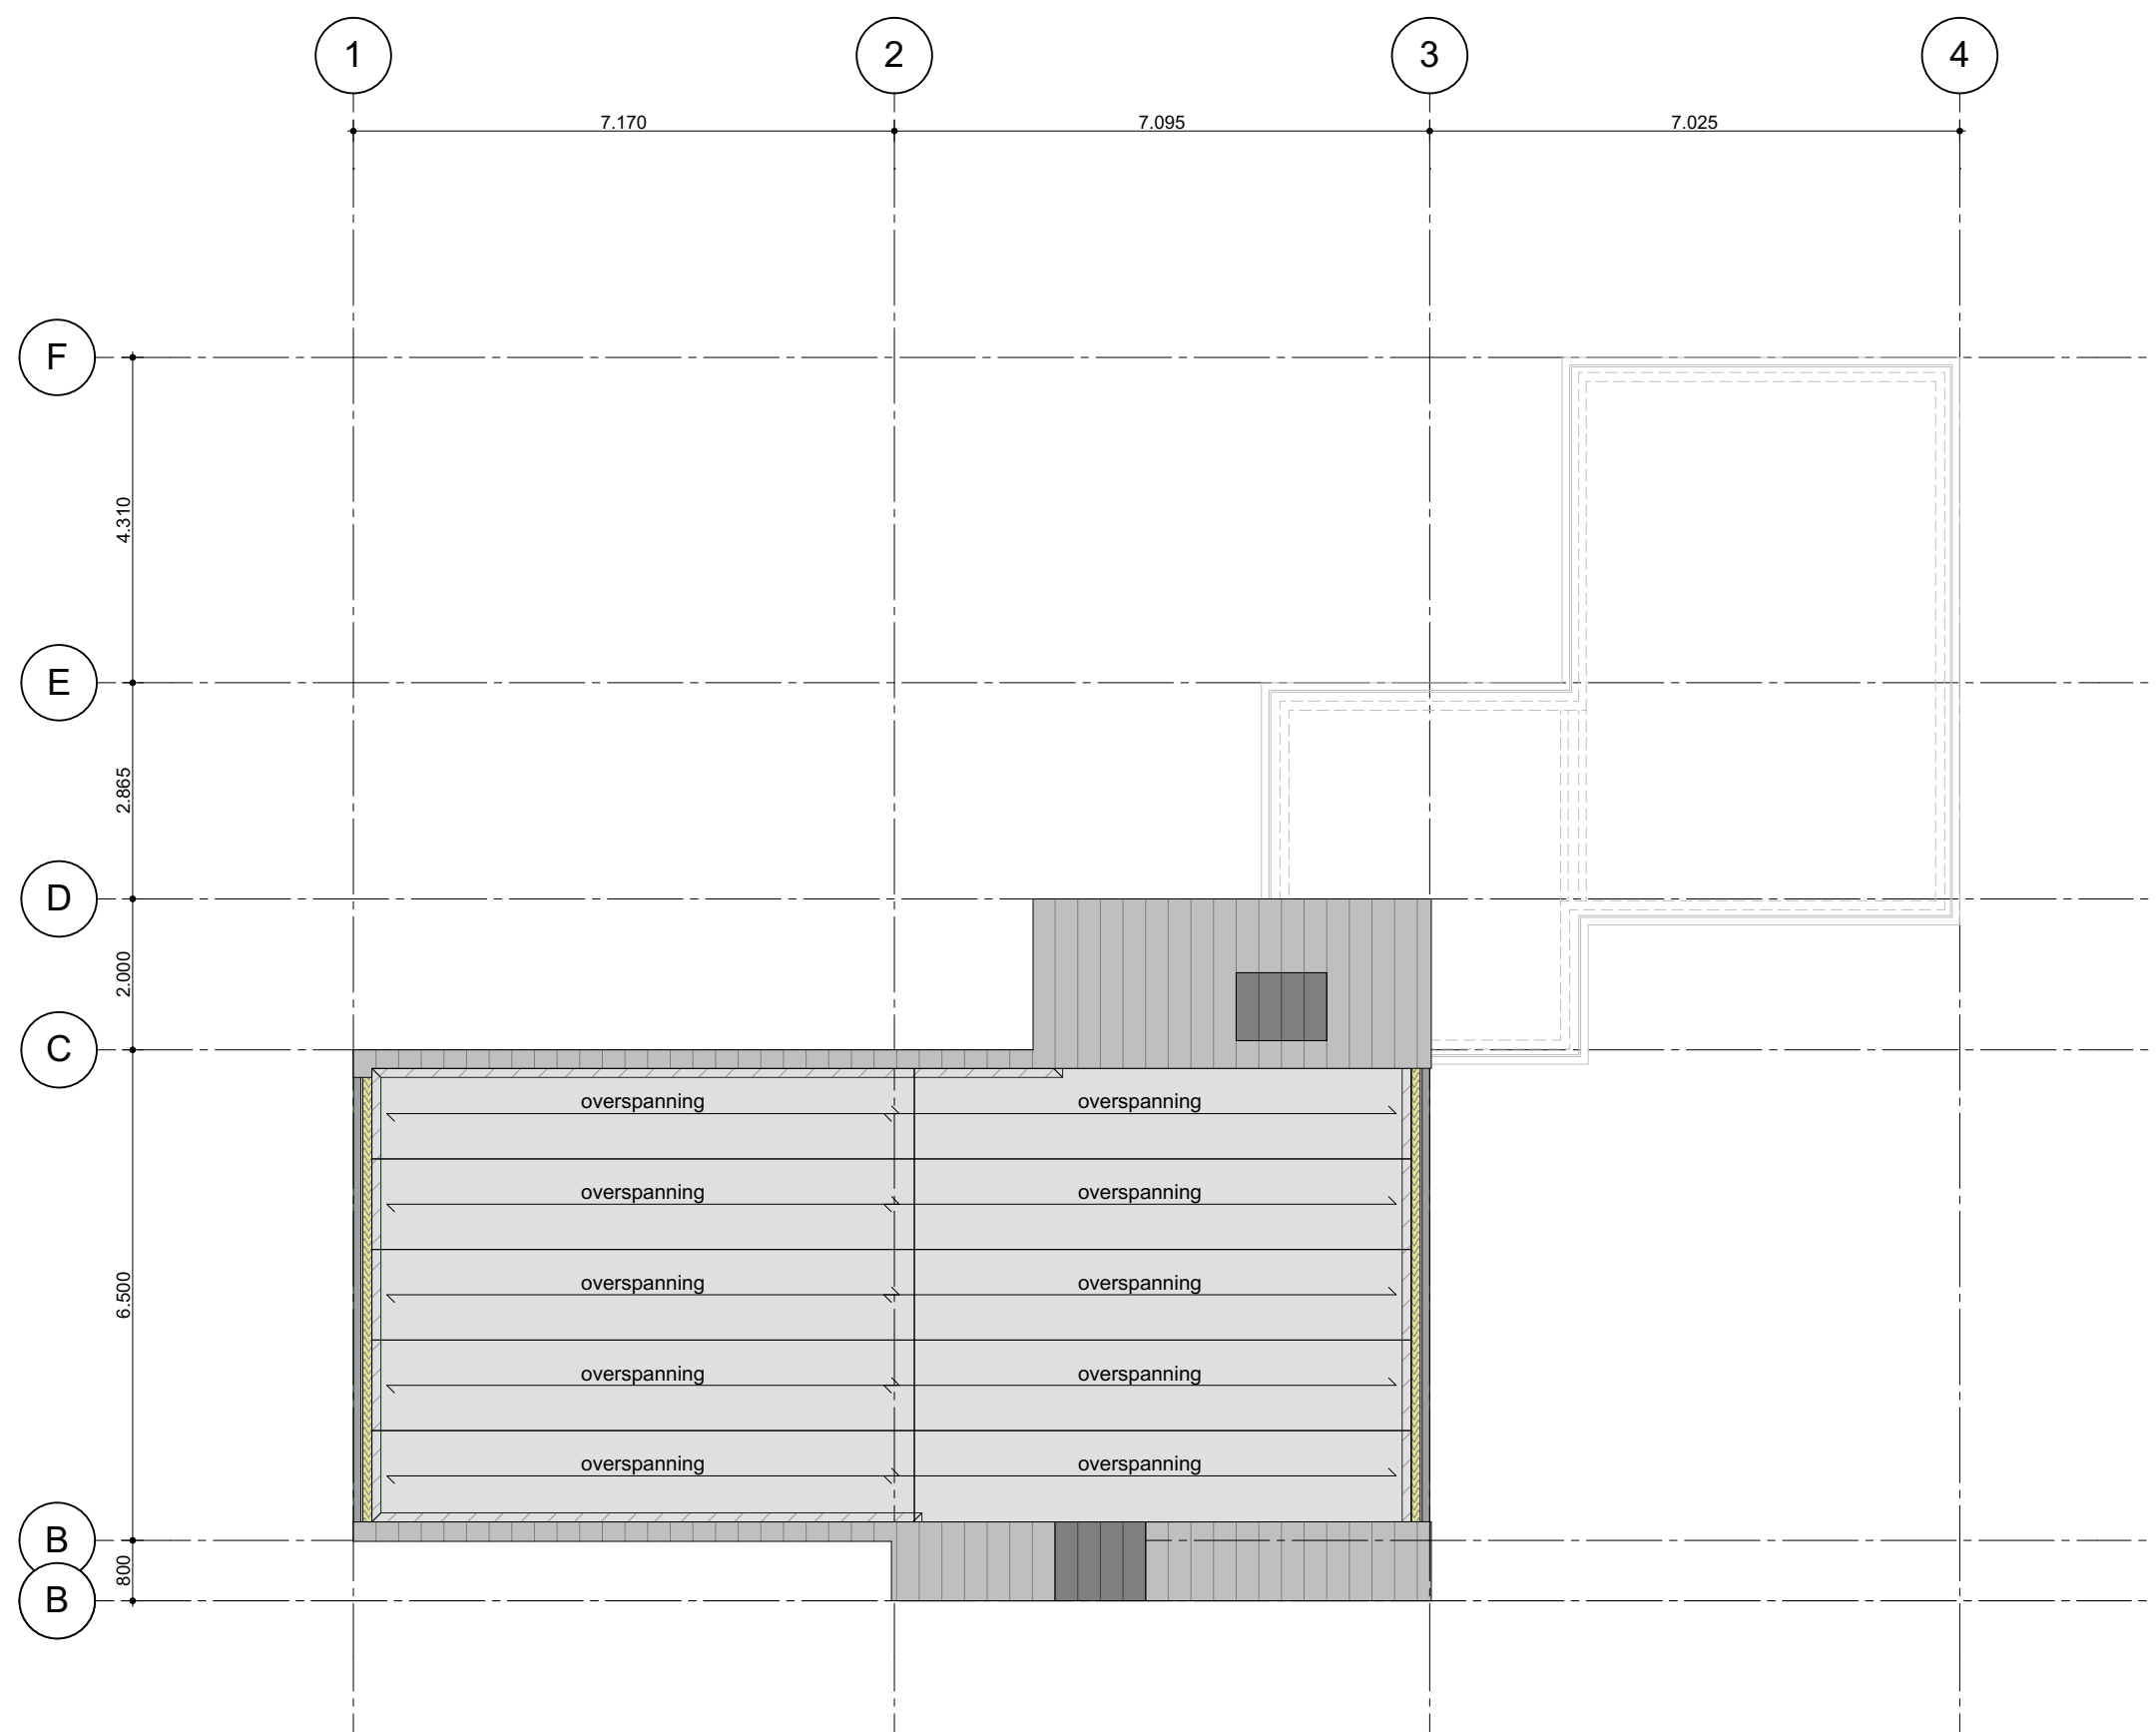

Tweede verdieping

Schaal 1:100

- breedplaatvloer waarover gewapend betonnen druklaag dik 200mm wapening volgens ber. constr.
- afwerking middels 70mm zandcementvloer
- hoekprofiel raveling t.p.v. trapgatsparing in thermisch verzinkte uitvoering

Algemene opmerkingen

VEILIGHEID:

- trapleuningen en vloerafsluitingen
- vloerafsluiting (bakstrade) t.p.v. trapgat dient min. 1000mm bovenkant vloer te worden uitgevoerd waarbij zich geen opstap bevindt tussen 200-300mm vloer.
- Tevens dienen er geen grotere openingen in de vloerafsluiting te bevinden van 100mm
- trappen voorzien van een trapleuning

GEZONDHEID:

- Douche en badruimtes dienen tot een hoogte van 2100mm spelt te worden voorzien van tegelwerk o.g. welke een waterkerende afsluiting vormt tegen achterliggende constructie
- Toilet ruimtes dienen te worden voorzien van tegelwerk o.g. welke een waterkerende afsluiting vormt tegen achterliggende constructie
- Voorzieningen t.b.v. afvoer afvalwater en fecaal dienen water luchtdicht te worden aangebracht

Riolering


	riolering
—	ontstoppingsstuk
st ø 110	standleiding met leidingdiameter
wc	afvoerpunt watercloset, ø110 mm
f	afvoerpunt fentierbak, ø50 mm
ug	afvoerpunt uitstorgoodsteen, ø50 mm
g	afvoerpunt gootsteen, ø50 mm
w	afvoerpunt vaatwasser, ø50 mm
wt	afvoerpunt wastafel, ø50 mm
d	afvoerpunt doucheput, ø50 mm
wm	afvoerpunt wasmachine, ø40 mm
ra	aan/afvoerpunt rioolgas ø150 mm
hwa	afvoerpunt hemelwaterafvoer, ø100 mm
sp	afvoerpunt schroput, ø50 mm
mv	doorvoertpunt mechanische ventilatie
b	afvoerpunt bad, ø50 mm
cv	afvoerpunt cv, ø50 mm
o. sl	ontluchting / beluchting standleiding
o. mv	ontluchting mechanische ventilatie



Eerste verdieping

Schaal 1:100



- breedplaatvloer waarover gewapend betonnen druklaag dik 200mm wapening volgens ber. constr.
- afwerking middels 70mm zandcementvloer
- hoekprofiel raveling t.p.v. trapgatsparing in thermisch verzinkte uitvoering

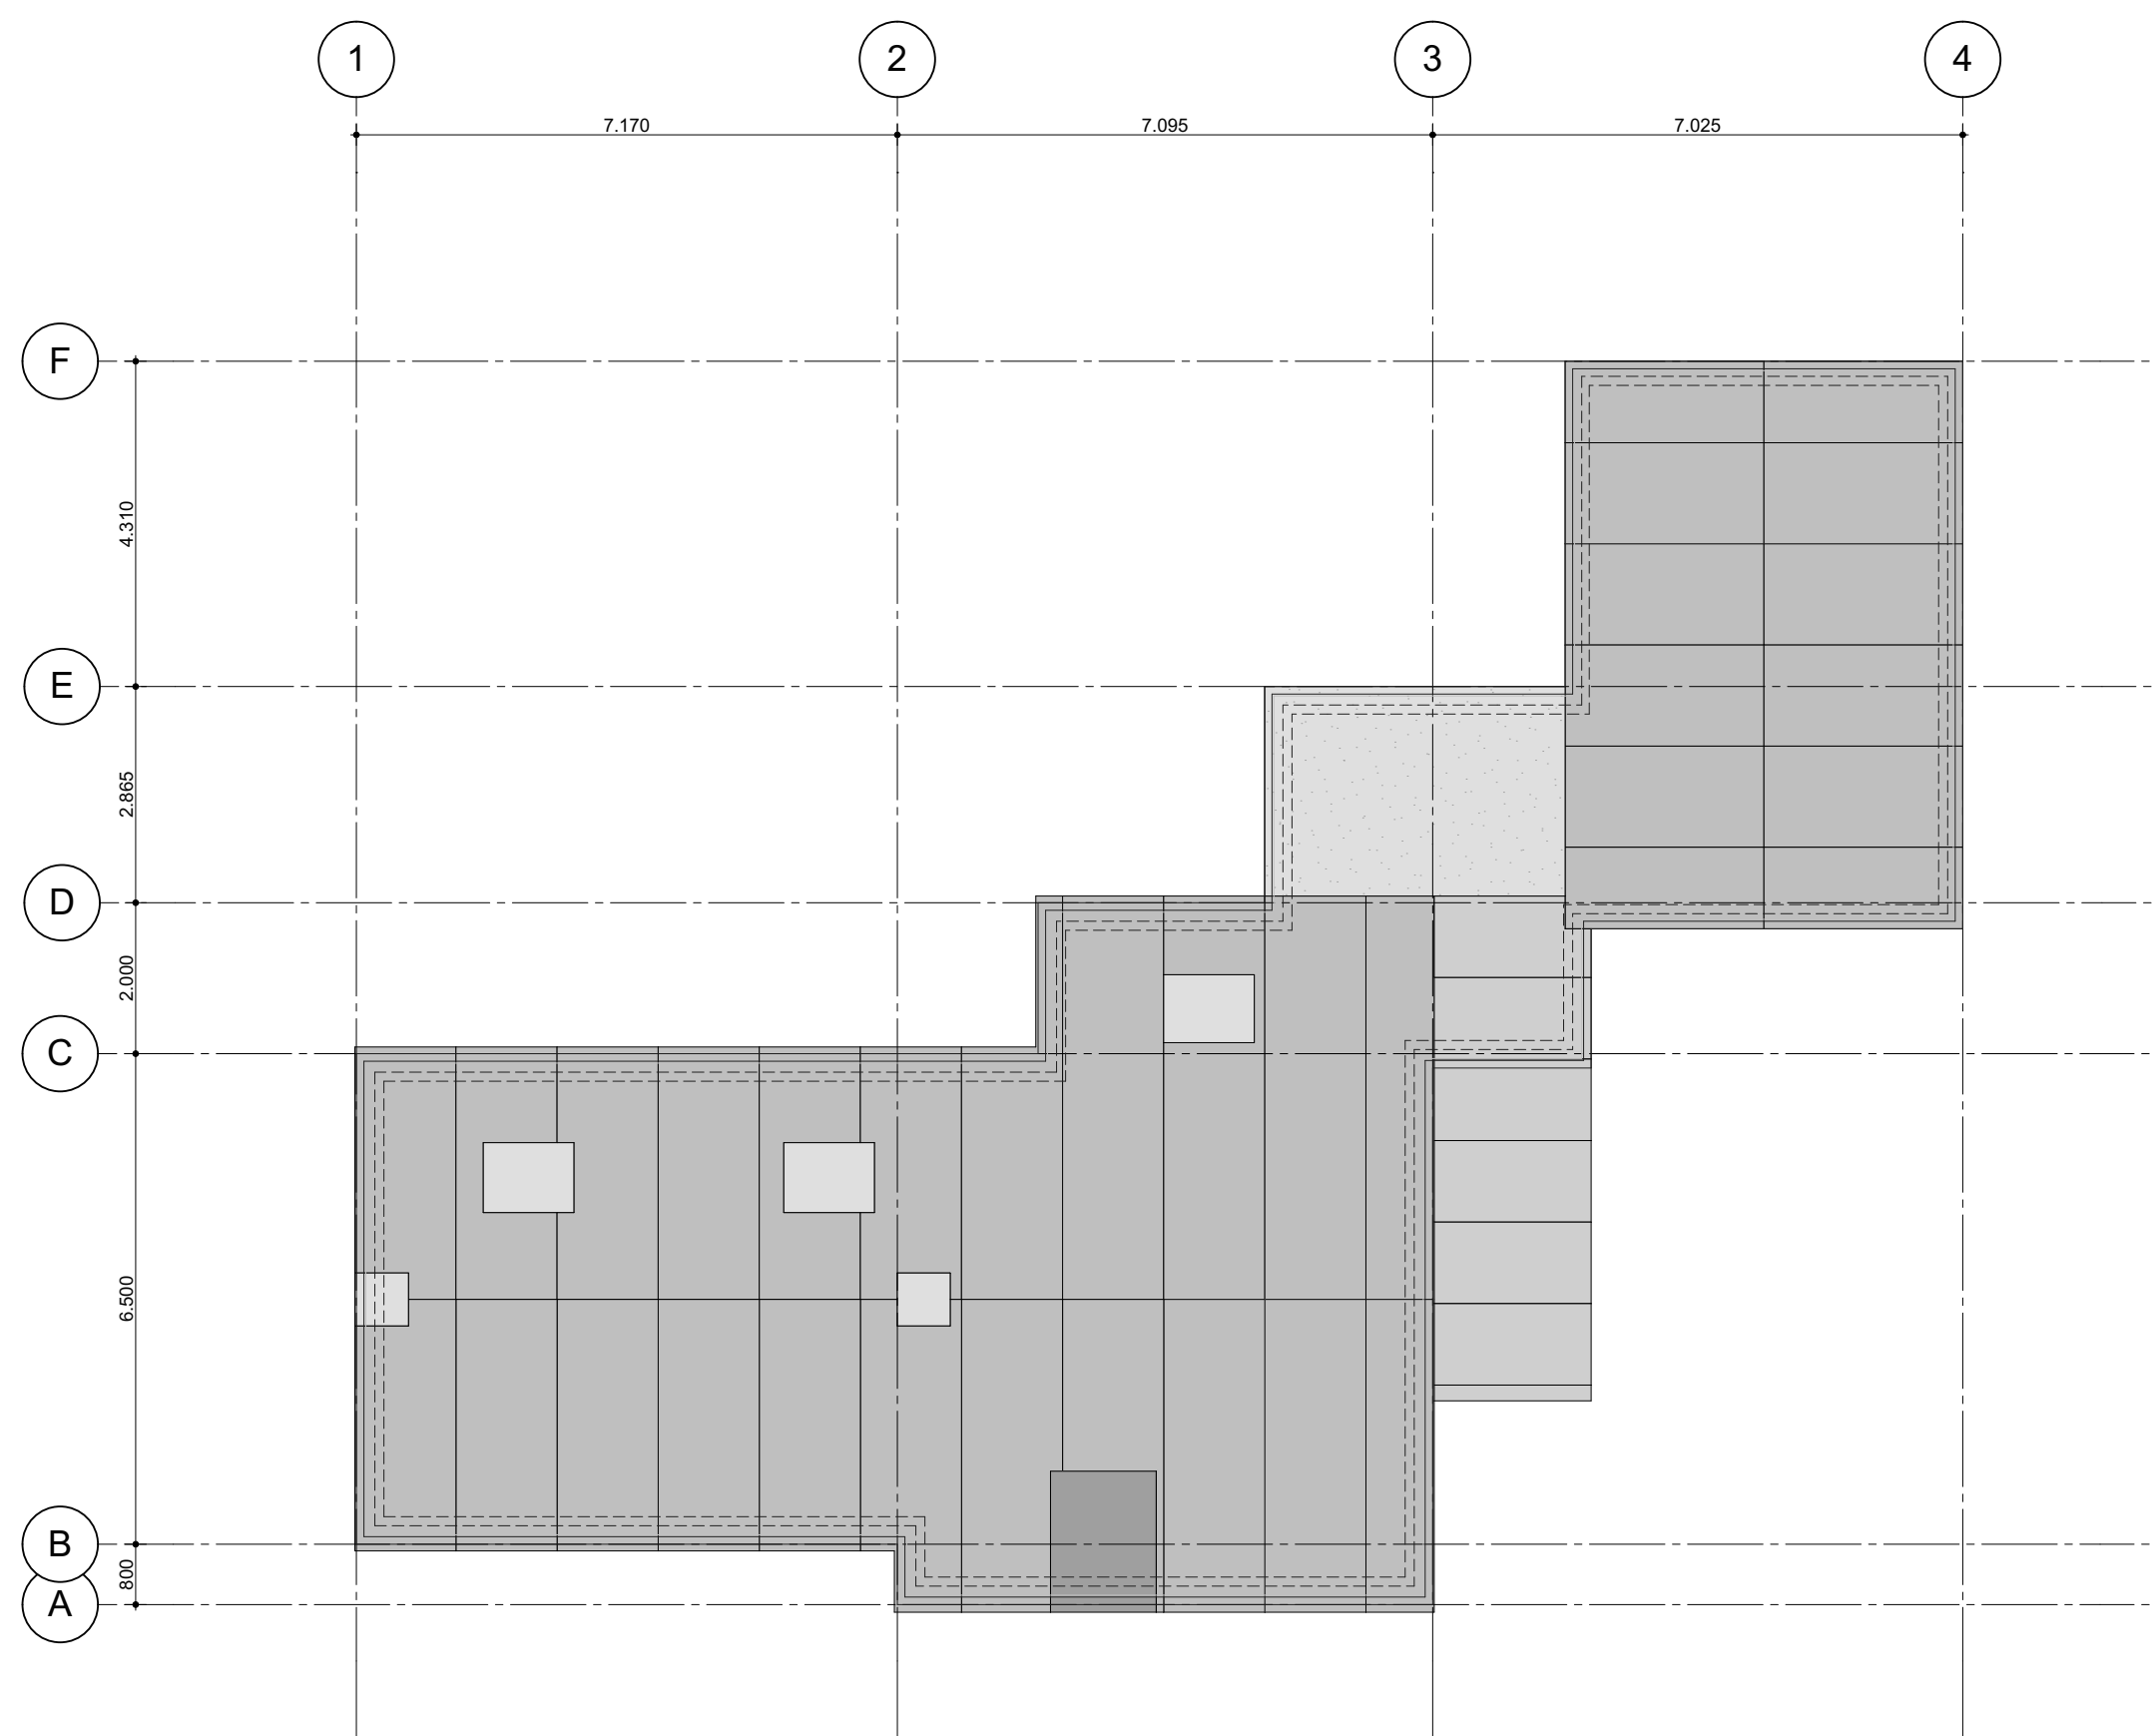

Dakconstructie

Schaal 1:100

- plat dakconstructie uitvoeren als betonvloer volgens ber. constr.
- waarop een dampremmende folie met EPS isolatieplaten dik 80mm op afschot 16mm/m²
- dakbedekking middels 2 lagen APP gemiddeld 16mm/m²
- dakbedekking, onderlaag mechanisch bevestigen
- oewaasliken, koperelipsen, balkschoenen en dergelijke in thermisch verzinkte uitvoering

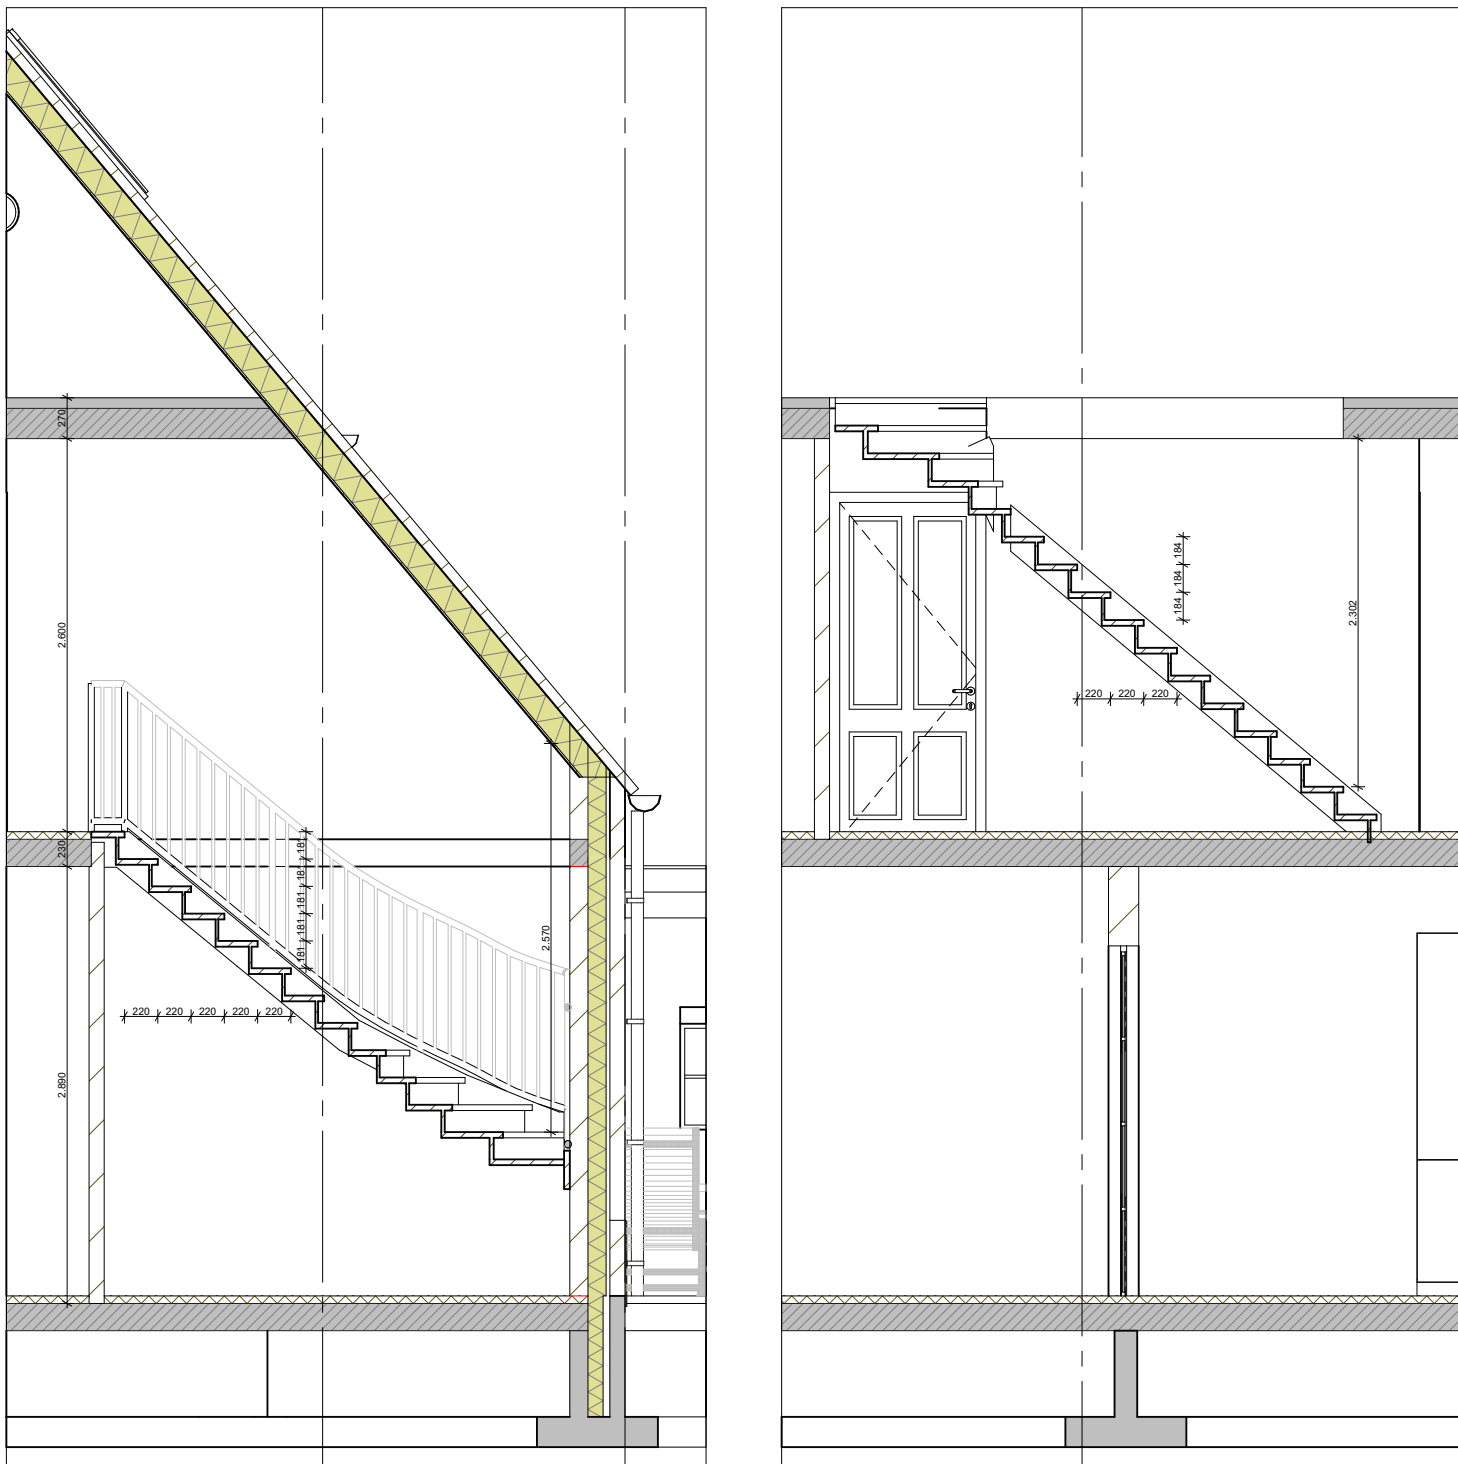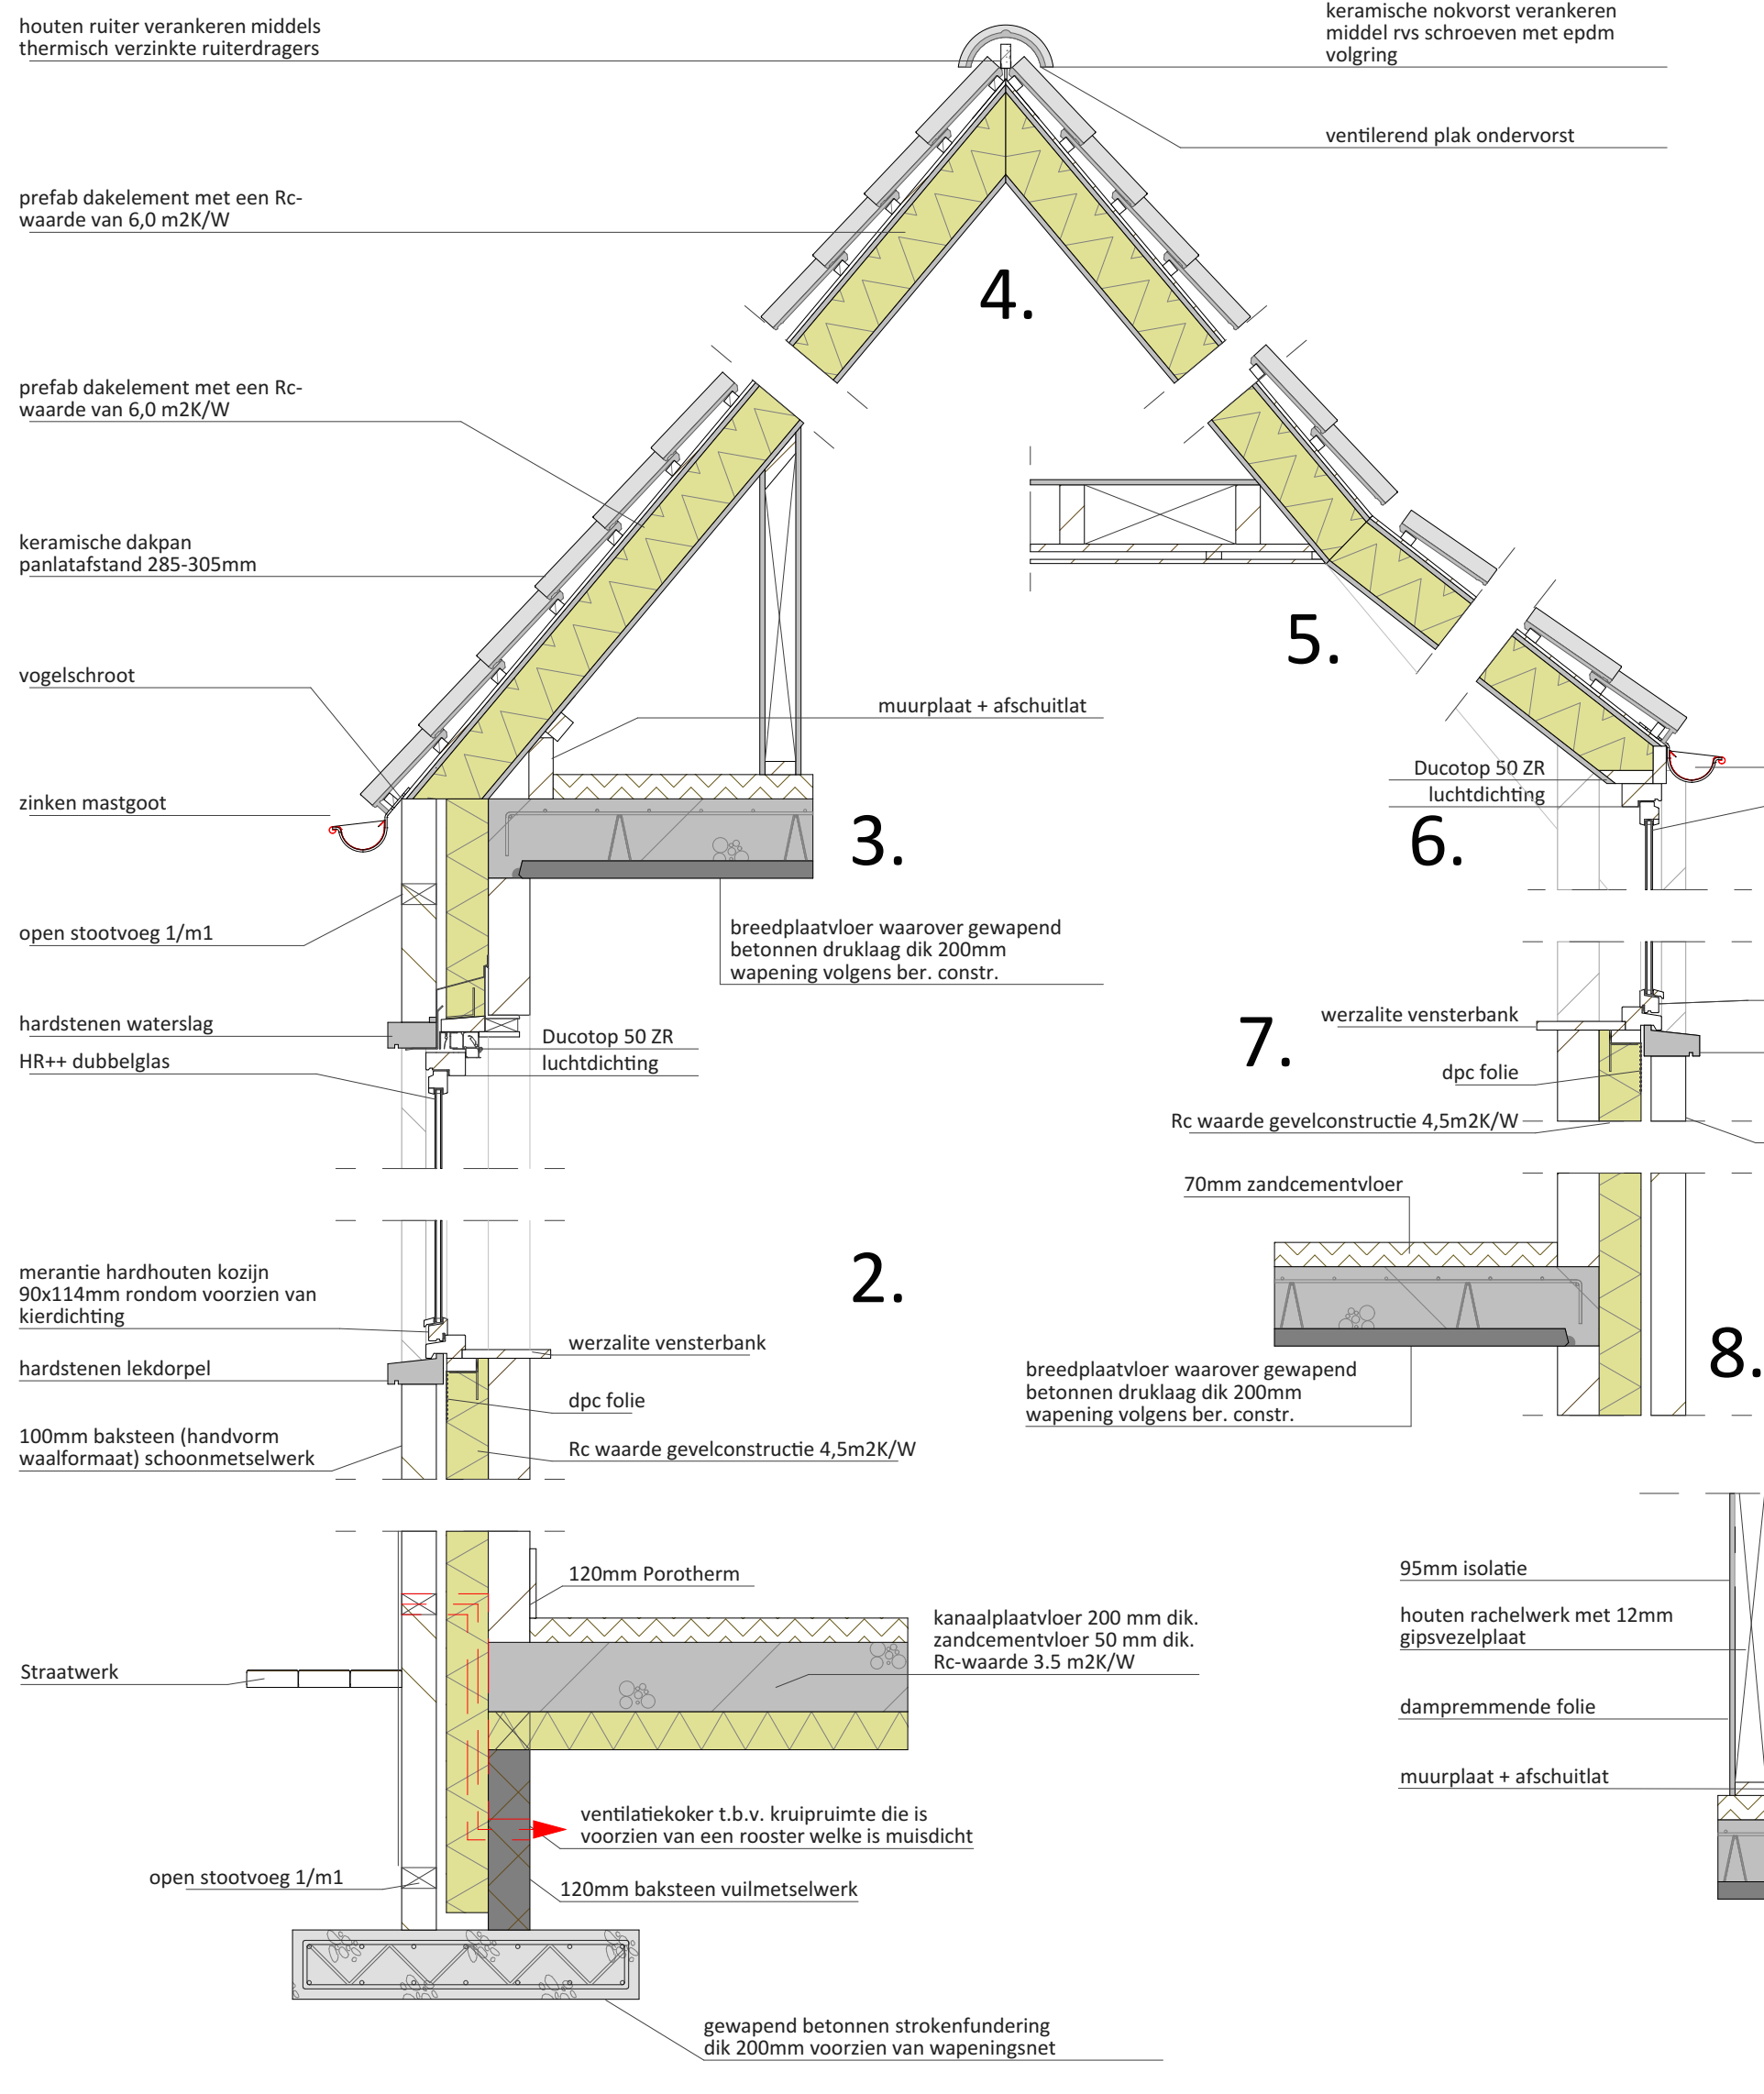


Detailing trap beganegrand

Schaal 1:50

Detailing trap zolder

Schaal 1:50

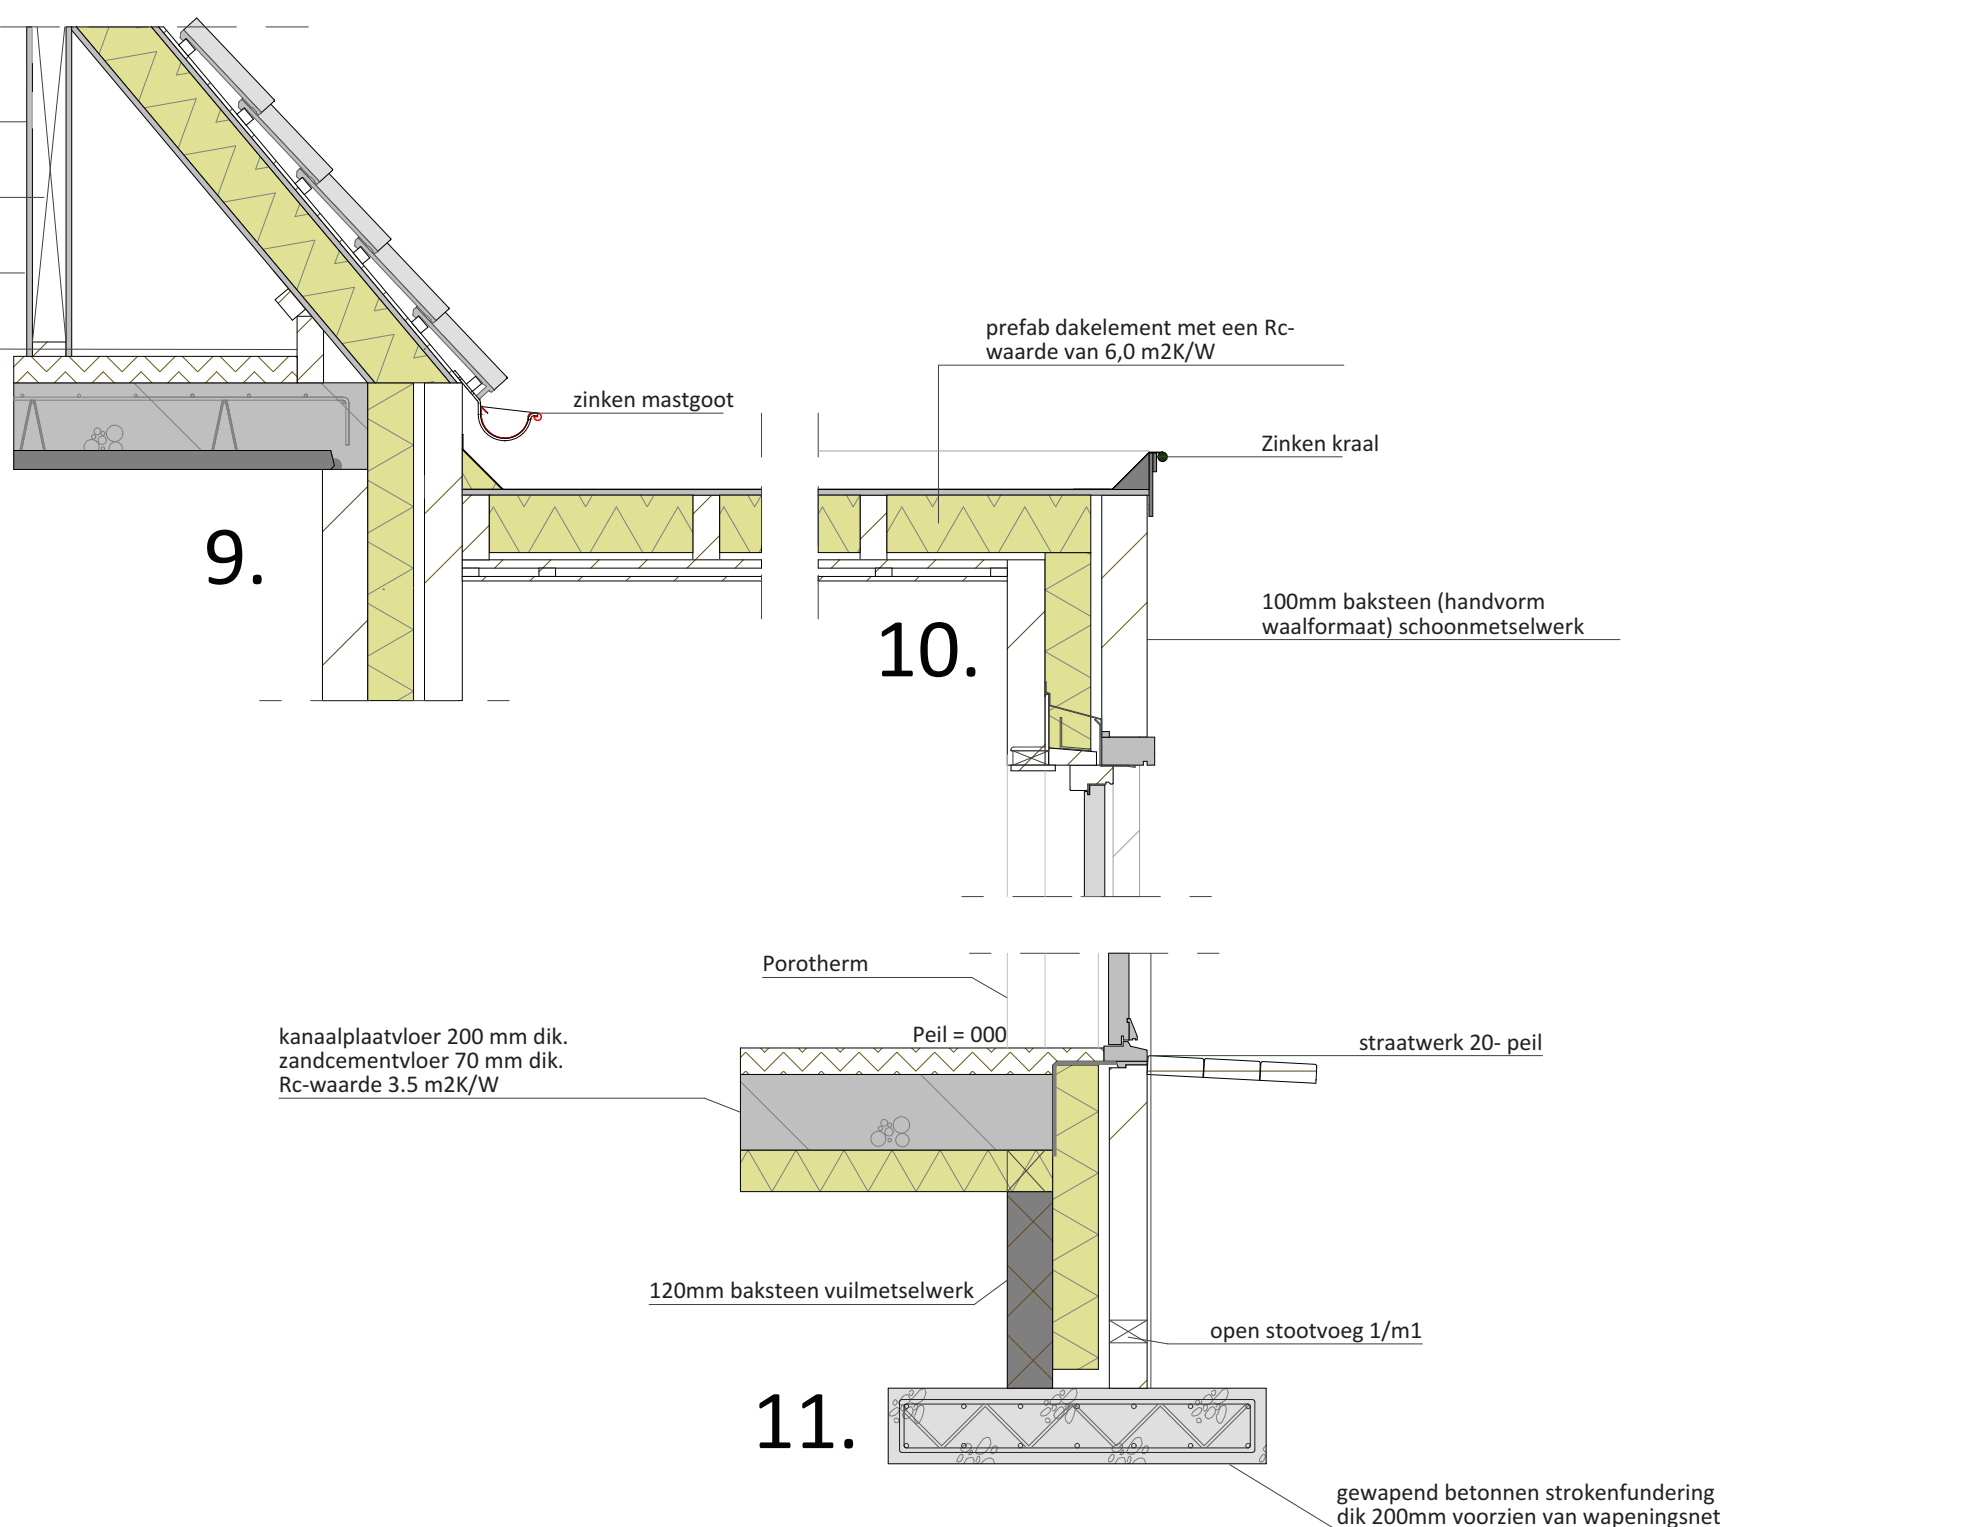

VanWestreenen

PROJECT: Nieuwbouw woonhuis aan de Zeumerseweg 38

OPDRACHTGEVER: Baurnan Boonkwekerij, Baron van Nagelstraat 58, 3781 AT Voorhuizen

LOCATIE: Zeumerseweg 38 te Voorhuizen

ONDERDEEL: Gevels, platgronden, doorsnede details en situatie maten voor de uitvoering in het werk controleren

SCHAAL: 1:100

GETEKEND: AWO/SK

FORMAAT: A0

DATUM: 05/06/2019

WIJZIGING: 17/07/2019

PROJECTNUMMER: 2018040-BUURMAN Bld 1 van 1

