

-3 banden verlagen
 - paaltje vervangen voor rood-wit reflecterend paaltje.
 - aanbrengen markering

Ruimte naast flespaal te krap.
 Flespaal met invalideparkeerplaats bord verplaatsen.
 I.v.m. extra afstand tussen paal en fietspad.





Lichtmast verplaatsen
 Vuilnisbak verplaatsen
 Aanleg 6 parkeervakken.
 Straatwerk en bandenlijn aanpassen.

Bord monteren op rolpoort **A1**

Lichtmasten verwijderen
 Bouwhekken tegen trottoirband plaatsen

Bord monteren op rolpoort **A2**

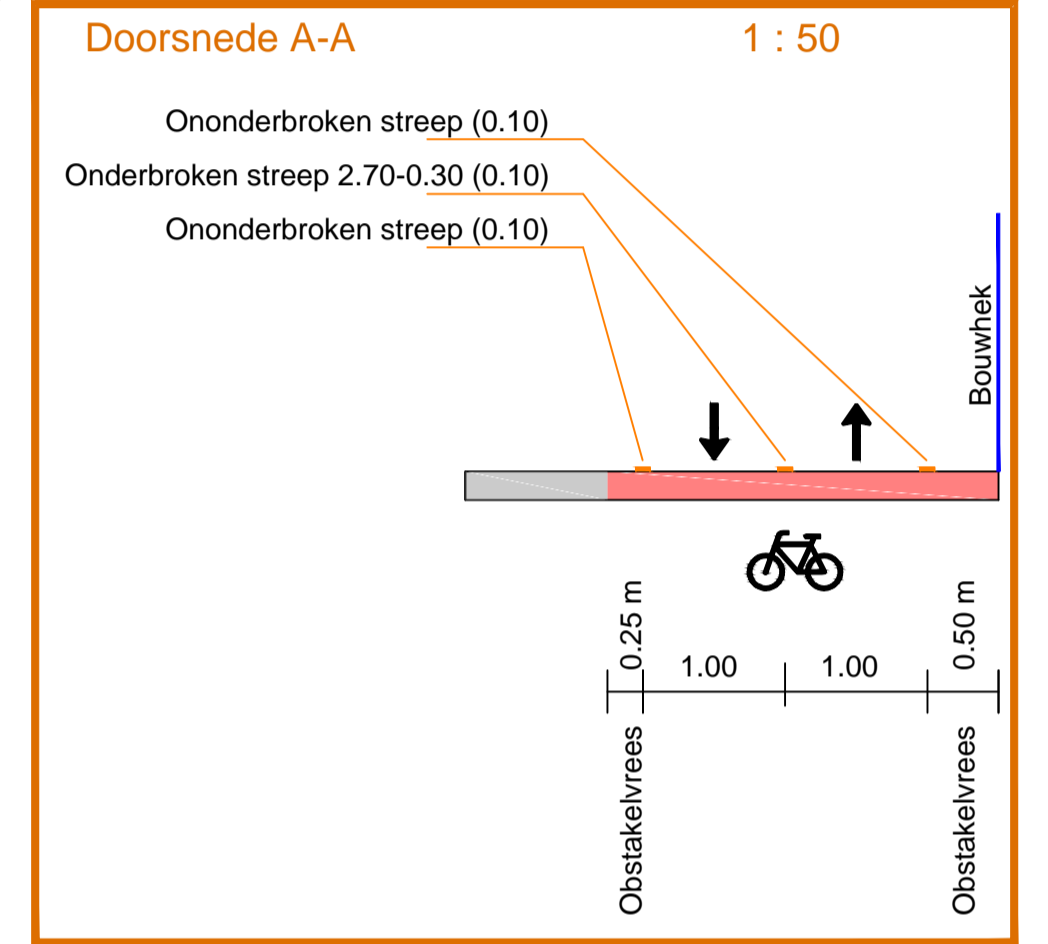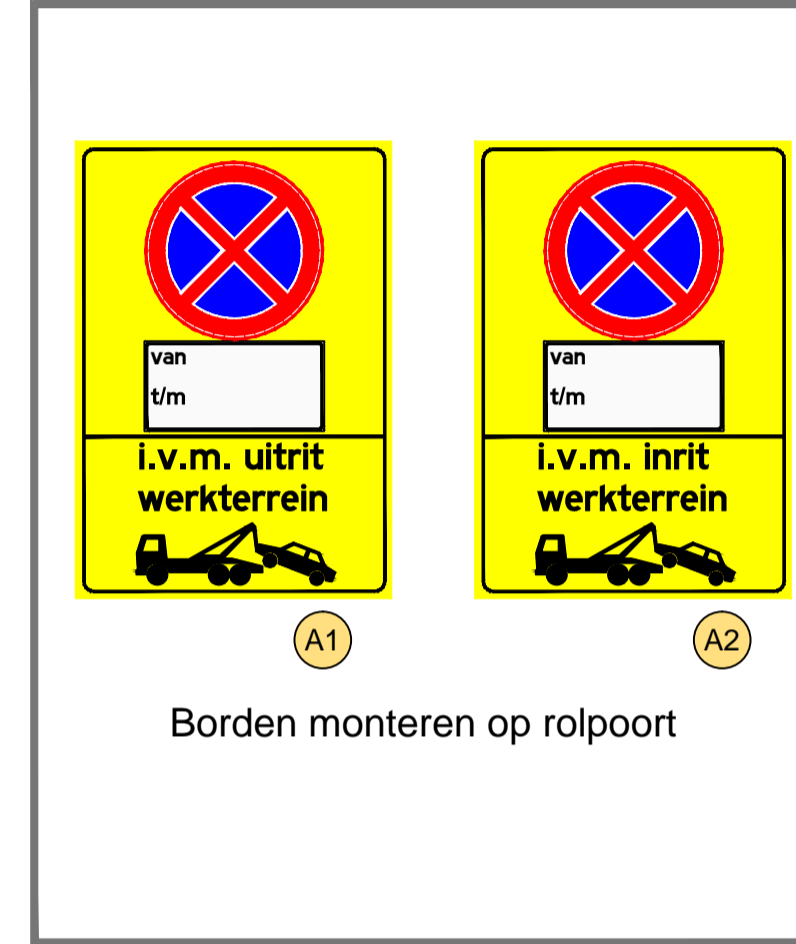

- Werkvak / Afgesloten wegvakken en rijstroken
- (Tijdelijke) Markeringen / Demarkeren
- Tijdelijke / aangepaste verharding
- Bouwhekken
- Bakens h.o.h. 5 - 10 meter
- Afzethekken met bebording
- Tekstborden met tekstformaat 80-70 km/h = 140/105 mm
- Tekstborden met tekstformaat 30-60 km/h = 110/83 mm
- Tekstborden met tekstformaat Fietspaden = 50/38 mm

Versie : 3	Datum : 04-12-2019	Getekend: MvH	Omschrijving: Concept
Versie : 2	Datum : 01-11-2019	Getekend: MvH	Omschrijving: Concept
Versie : 1	Datum : 29-10-2019	Getekend: MvH	Omschrijving: Concept
Projectnummer: 192355	Schaal: 1 : 500	Goedgekeurd: .	Formaat: A1



Project : Eindhoven De Bakermat
 Onderdeel : Tijdelijke verkeersmaatregelen
 Gedeelte Johannes van der Waalsweg
 Opdrachtgever : Hurkmans B.V. - Someren
 Tekening nr. : Eindhoven De Bakermat - 02