




VERKEERSBESLUIT GEMEENTE KOGGENLAND

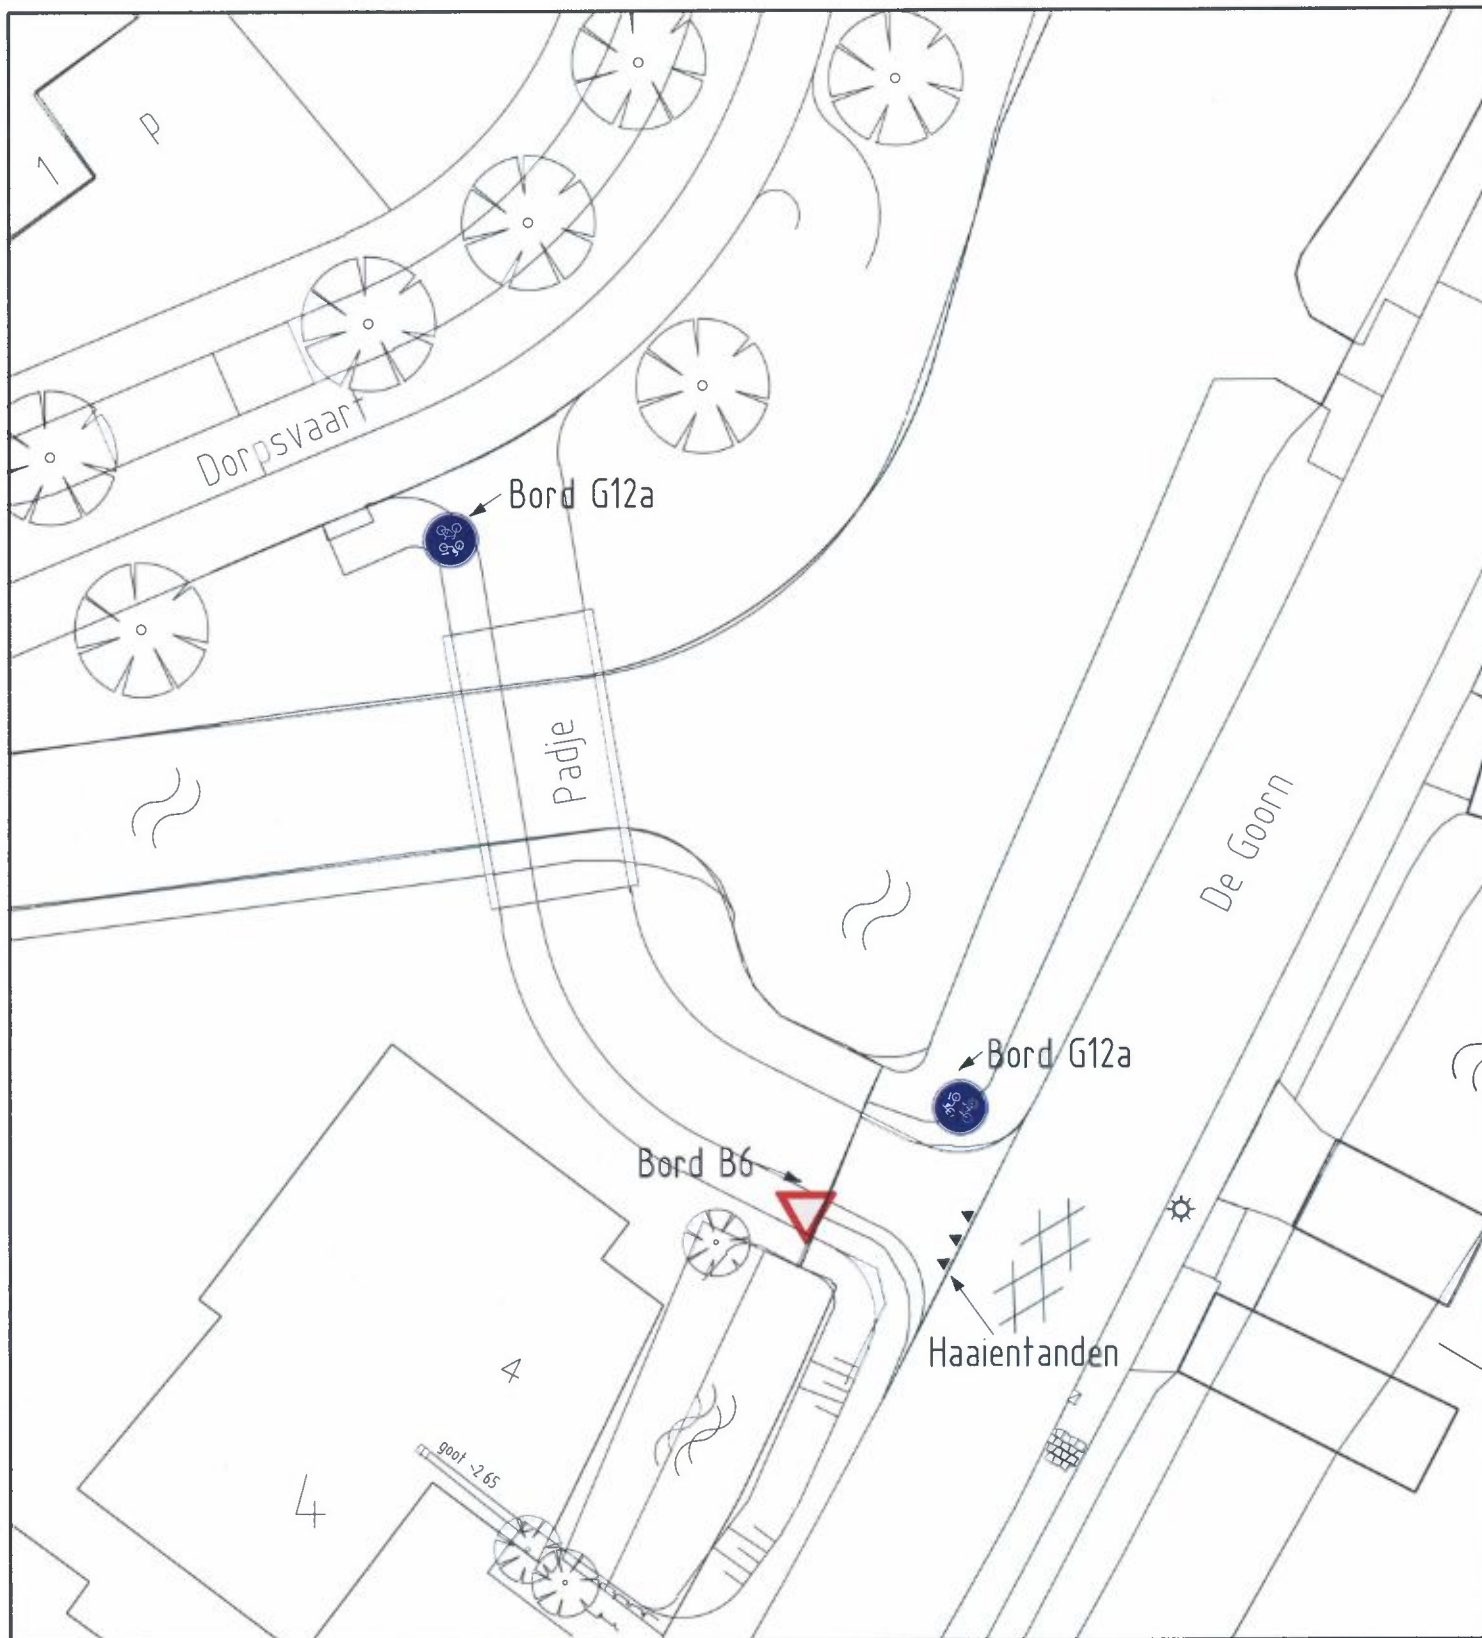

LOCATIE : Padje, De Goorn

ONDERWERP : Diverse maatregelen

Behoort bij besluit van burgemeester en wethouders

d.d. 17 DEC. 2019


hoofd Wonen en ondernemen,
D. Donia

Gemeente Koggenland
Middenhof 2 1648 JG De Goorn
Postbus 21 1633 ZG Avenhorn
Tel: 0229-548400 Fax: 0229-548484
www.koggenland.nl info@koggenland.nl

DATUM : november 2019

SCHAAL : 1 : 500

BESLUIT NR.:

GETEKEND : Richard Gotjé

FORMAAT : A4

D-500-288

STATUS :

REVISIE :