




VERKEERSBESLUIT GEMEENTE KOGGENLAND

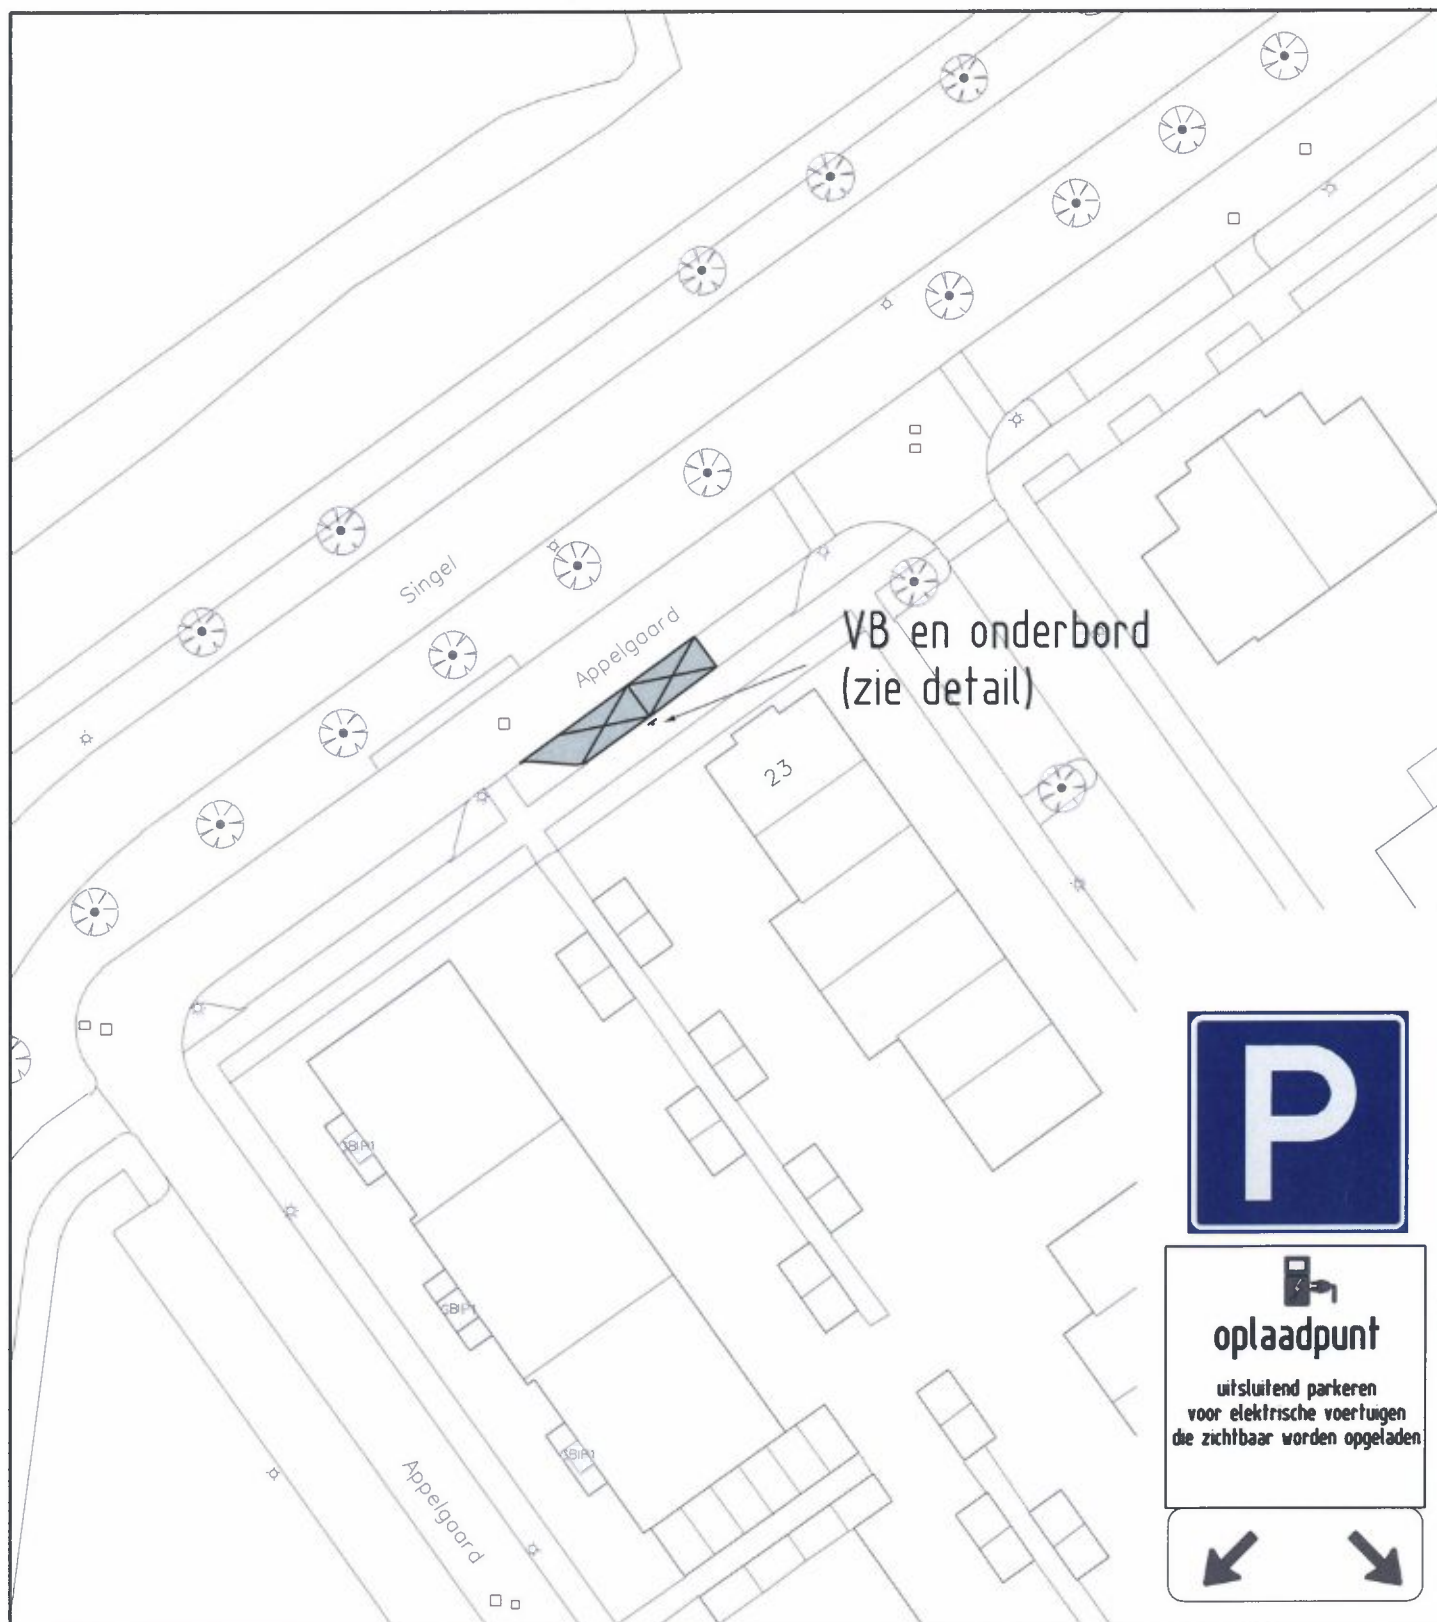

LOCATIE : Appelgaard, De Goorn

ONDERWERP : Laadpaalallocatie thv Perengard 23

Behoort bij besluit van burgemeester en wethouders

d.d. **18 DEC. 2019**


hoofd Wonen en ondernemen,
D. Donia

Gemeente Koggenland
Middenhof 2 1648 JG De Goorn
Postbus 21 1633 ZG Avenhorn
Tel: 0229-548400 Fax: 0229-548484
www.koggenland.nl info@koggenland.nl

DATUM : Oktober 2019

SCHAAL : 1 : 500

BESLUIT NR.:

GETEKEND : Richard Gotjé

FORMAAT : A4

D-500-315

STATUS :

REVISIE :