


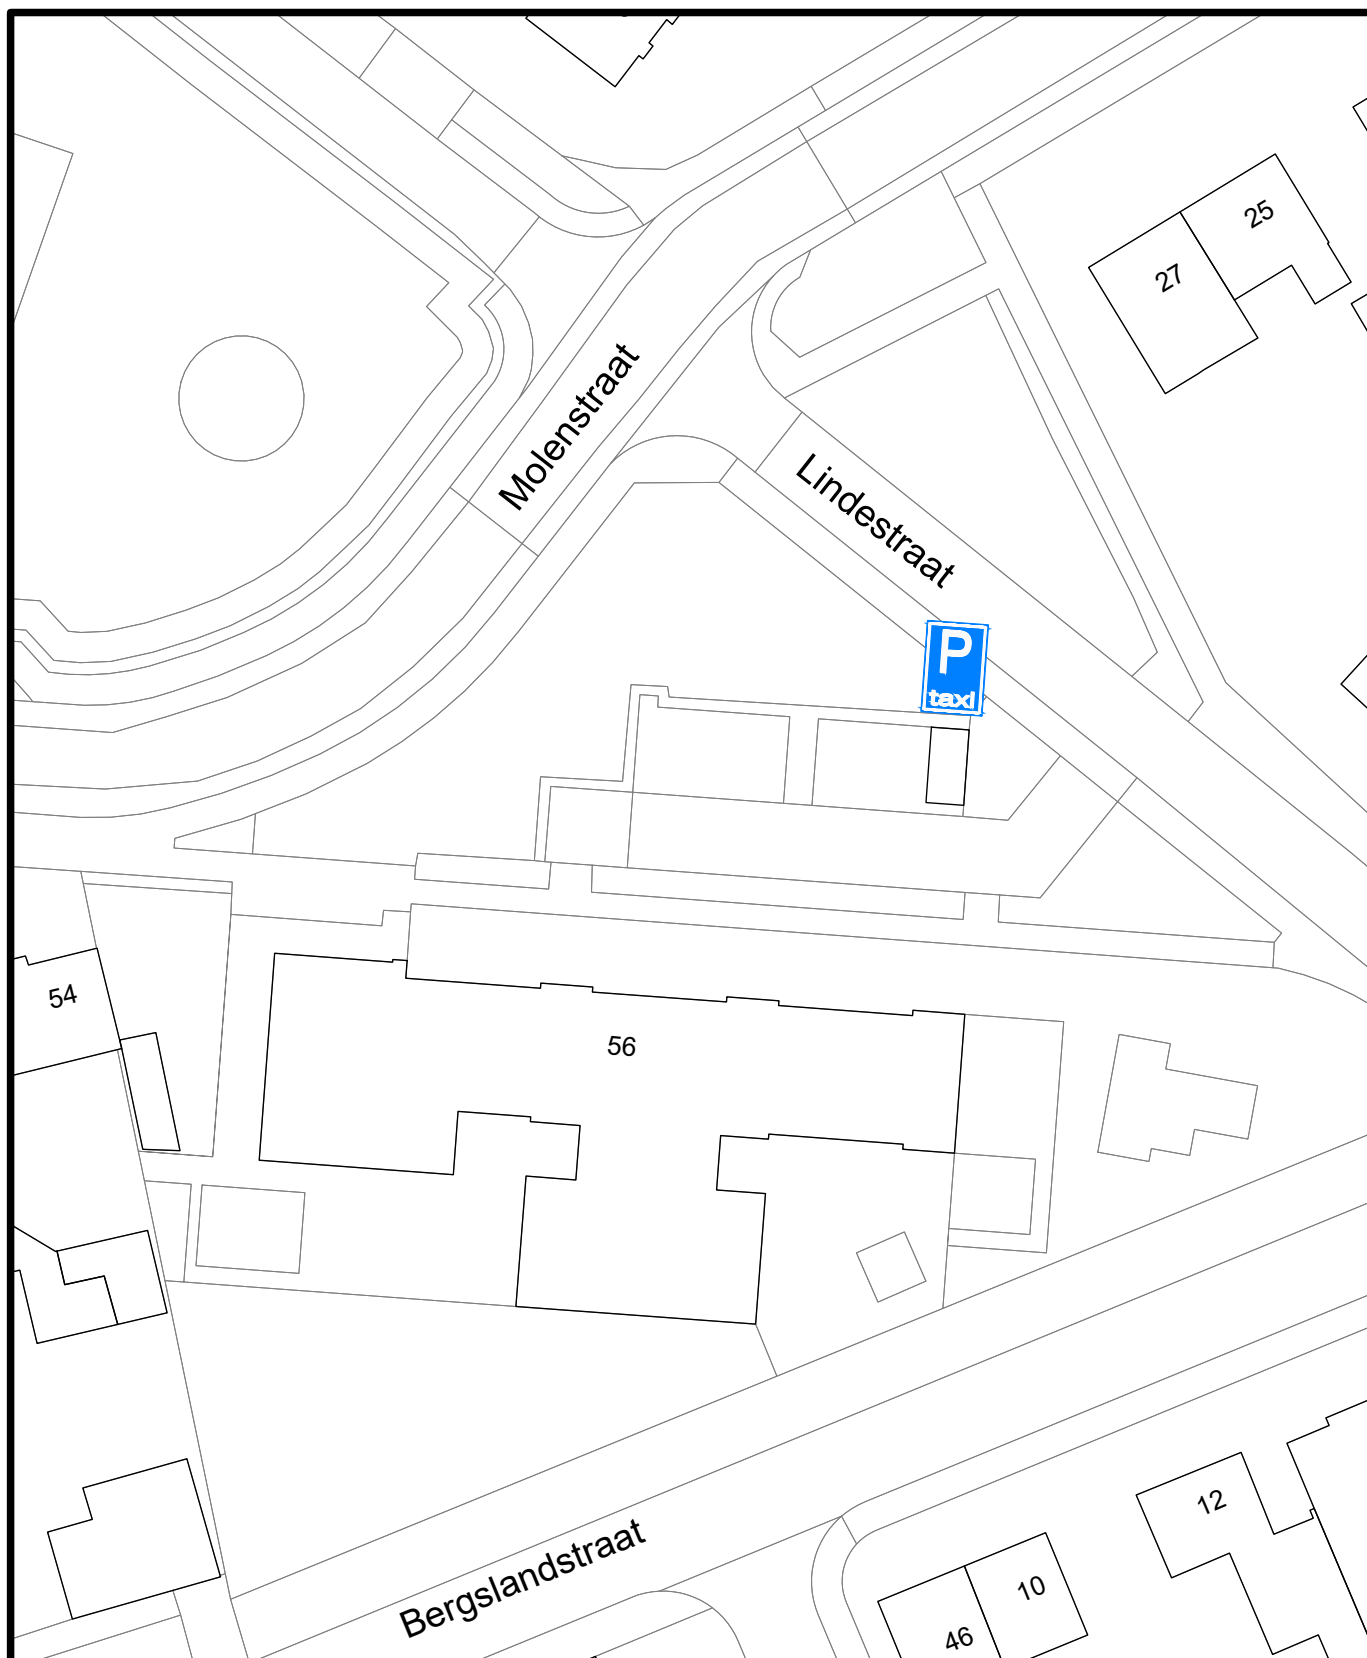

Gemeente Asten

Bezoekadres:
Koningsplein 3
5721 GJ Asten

Postadres:
Postbus 290
5720 AG Asten

Telefoon: 0493 - 67 12 12
Fax: 0493 - 67 12 13
E-mail: gemeente@astén.nl
Website: www.astén.nl

Project:
Verkeersbesluit

Onderwerp:
Taxistandplaats Molenstraat
Korein Kinderplein Molenstraat

Bestandsnaam:
OT-TV-RK DO.35 Verkeersbesluit taxiplaats.dwg

Projectnummer : OT-TV-RK

Tekeningnummer : DO.35.01

Projectleider : W. Moors

Getekend : R. van der Kuijlen

Datum : 18-07-2019

Schaal : 1:500

Formaat : A4

Status : Concept