


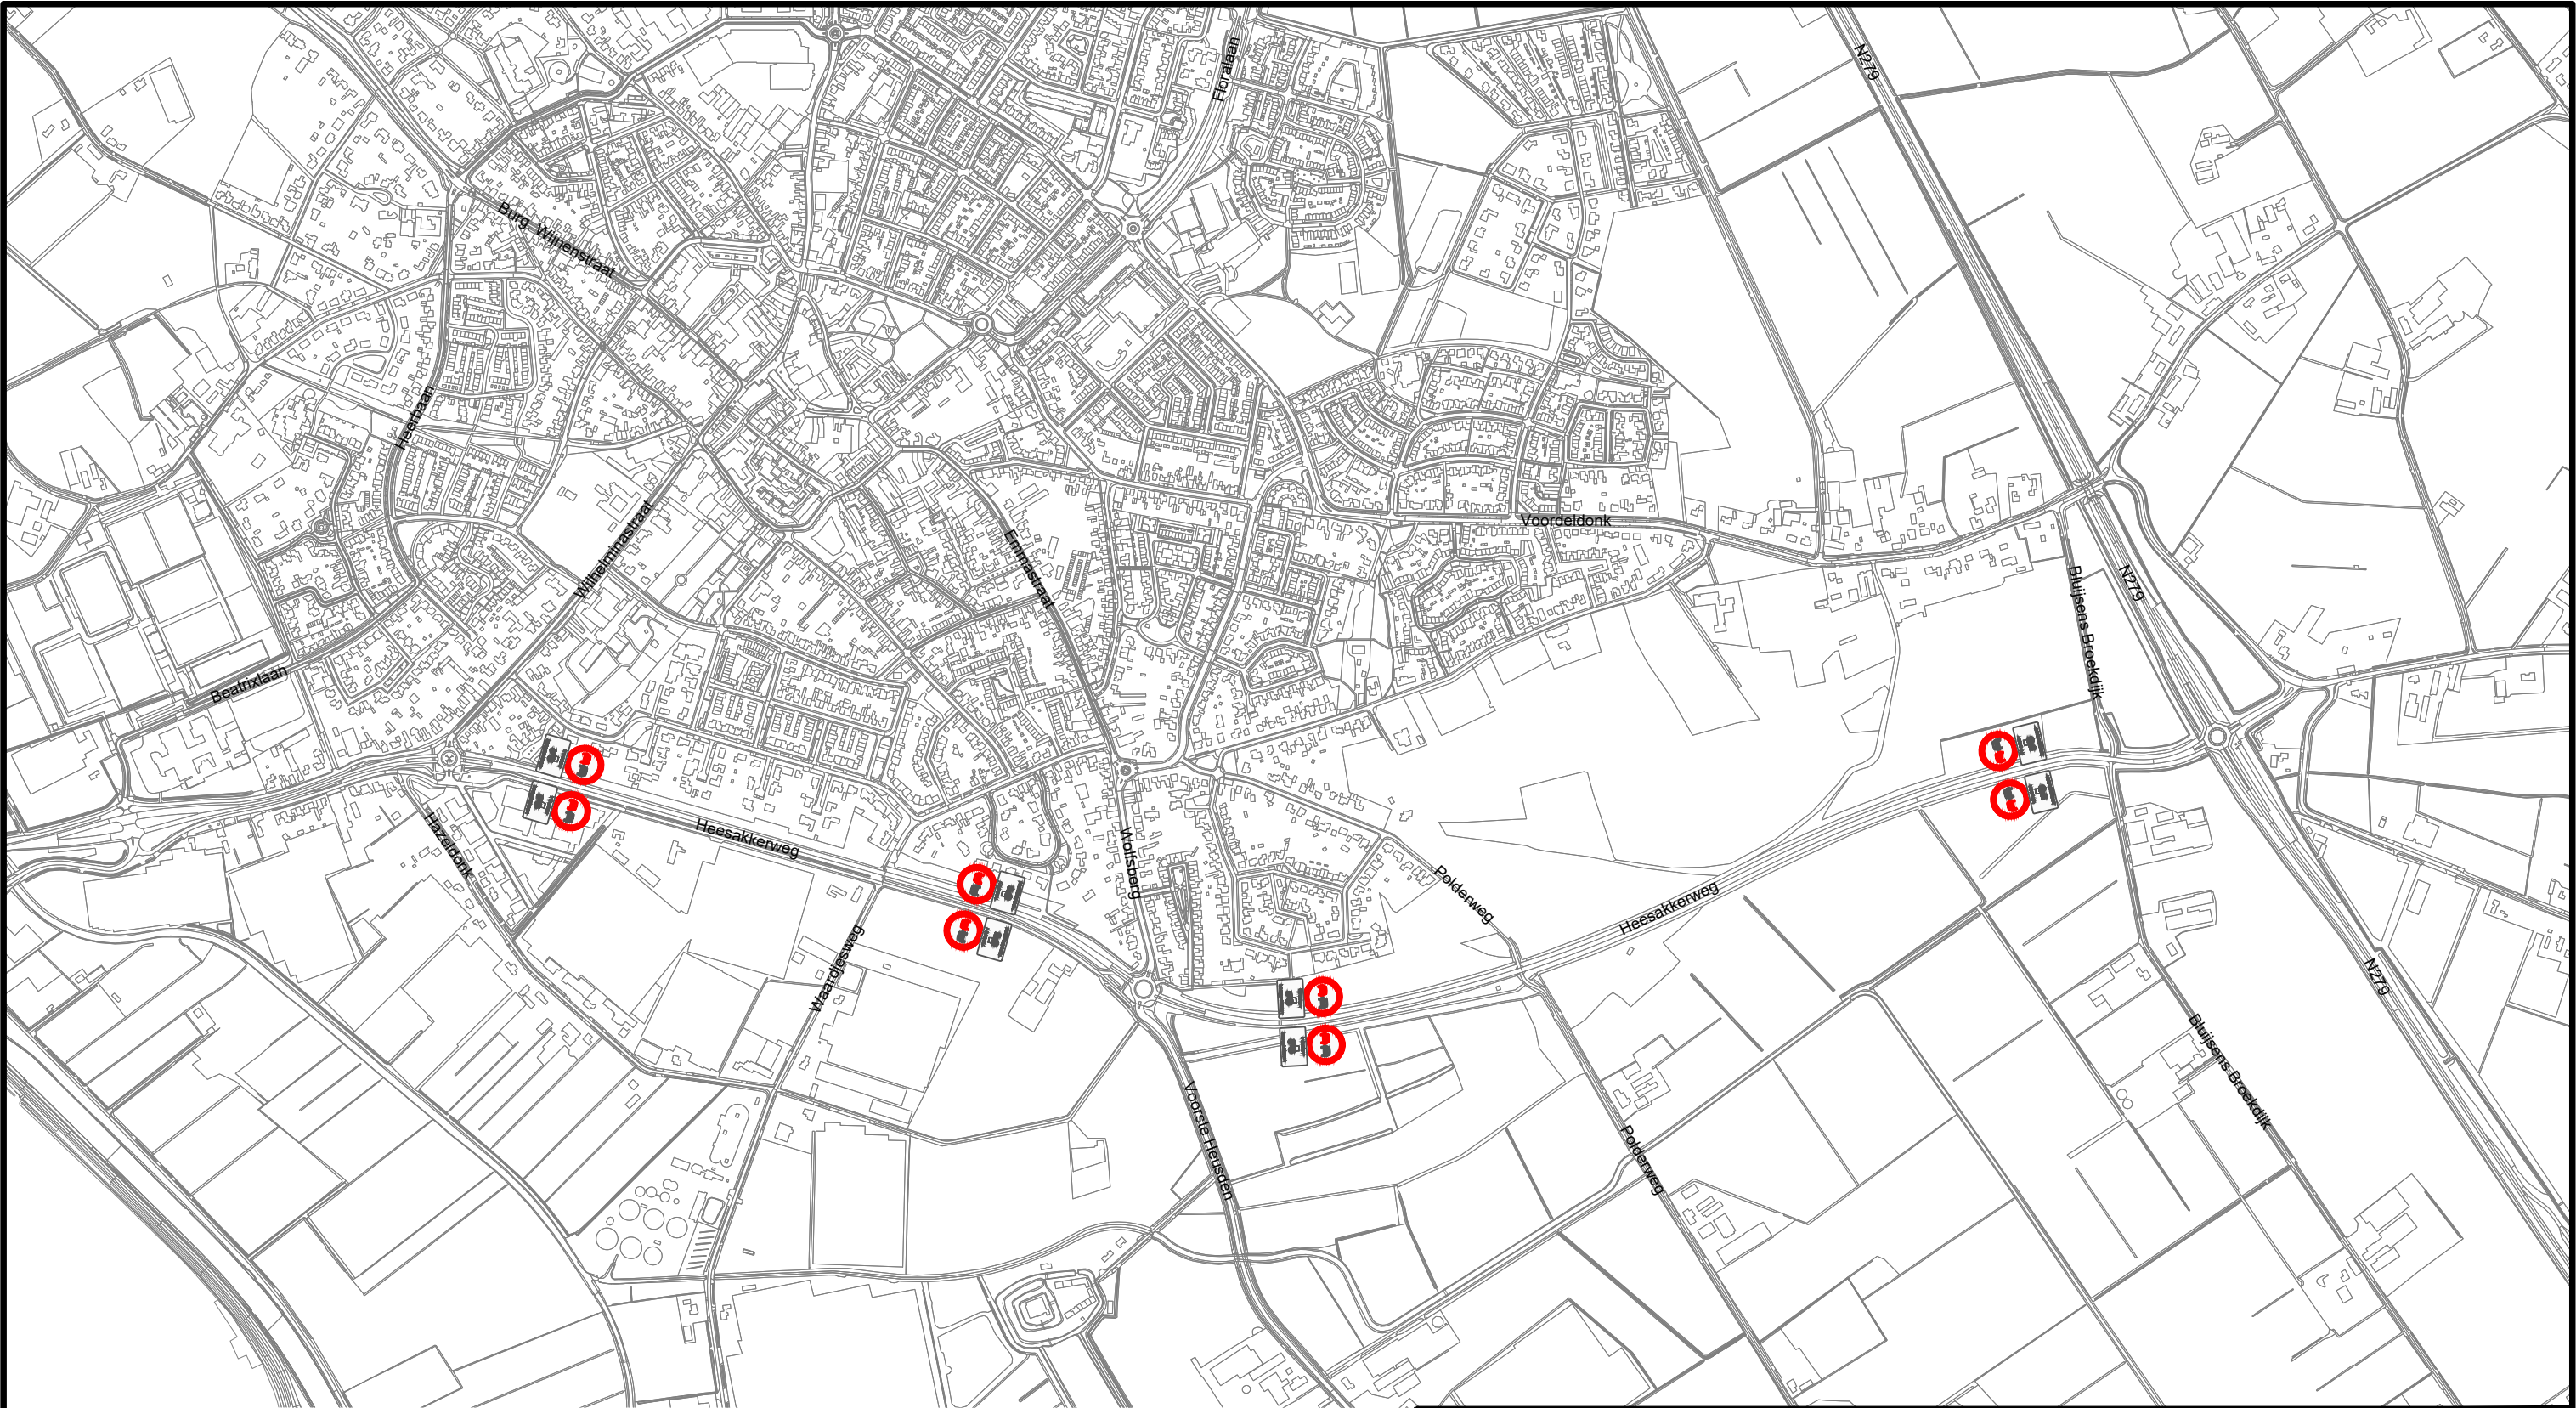

Gemeente Asten

Bezoekadres:
Koningsplein 3
5721 GJ Asten

Postadres:
Postbus 290
5720 AG Asten

Telefoon: 0493 - 67 12 12
Fax: 0493 - 67 12 13
E-mail: gemeente@astn.nl
Website: www.astn.nl

Project:
Verkeersbesluit Heesakkerweg

Onderwerp:
Inhaalverbod uitgezonderd landbouwvoertuigen

Bestandsnaam:
OT-TV-RK DO.34 Verkeersbesluit Heesakkerweg.dwg

Projectnummer : OT-TV-RK
Tekeningnummer : DO.34
Projectleider : W. Moors
Getekend : R. van der Kuijlen
Datum : 30-7-2019
Schaal : 1:10.000
Formaat : A3
Status :