
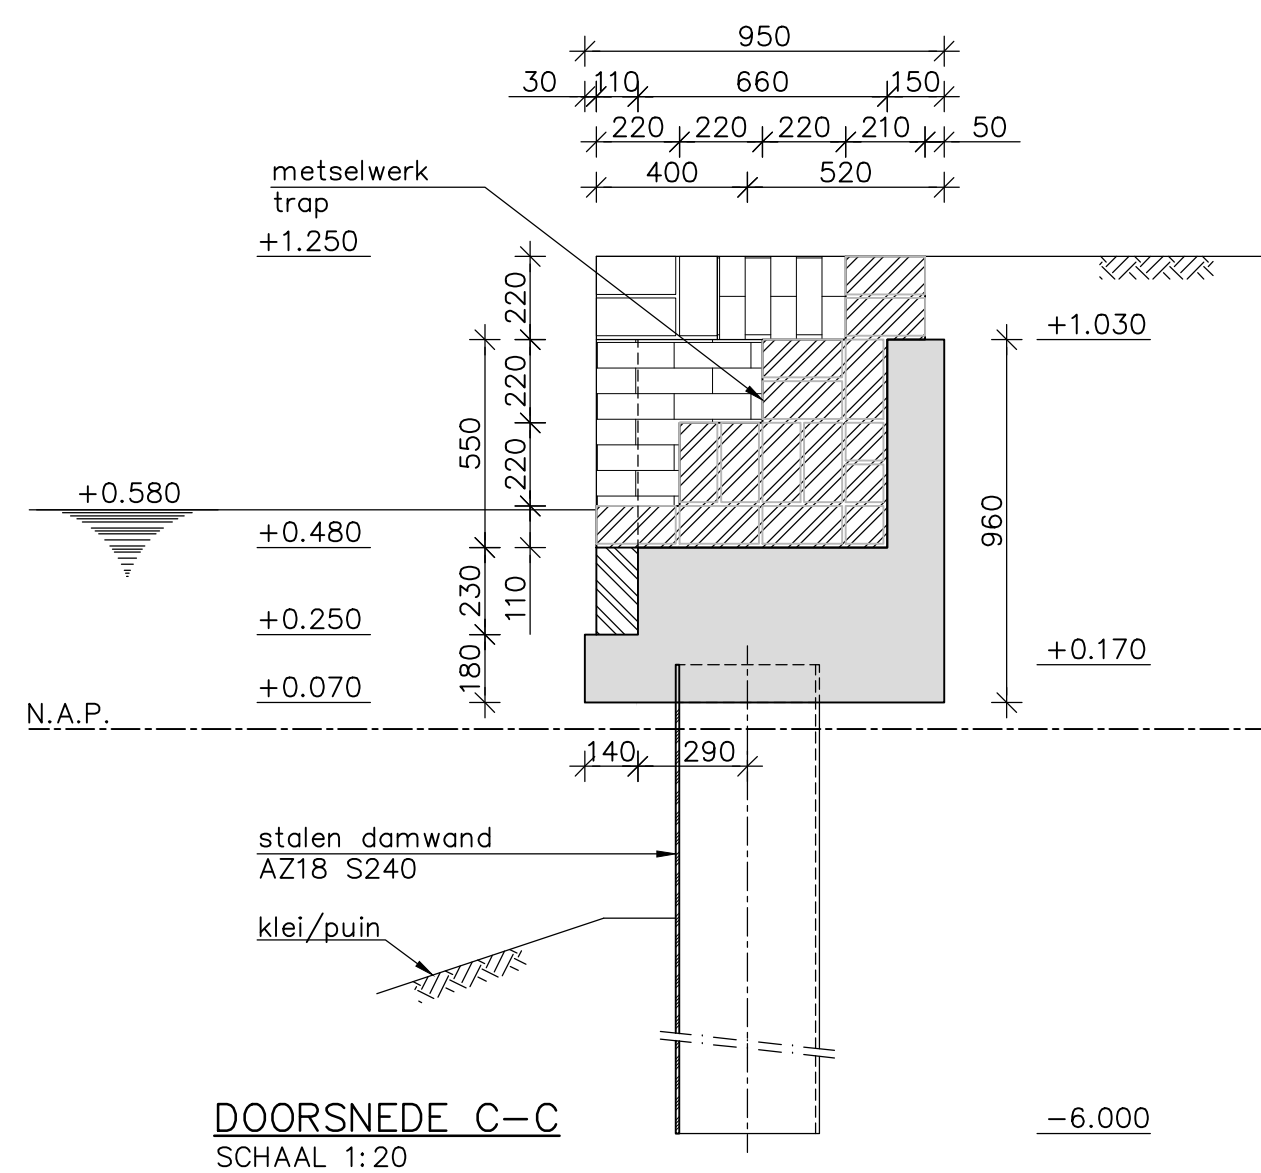
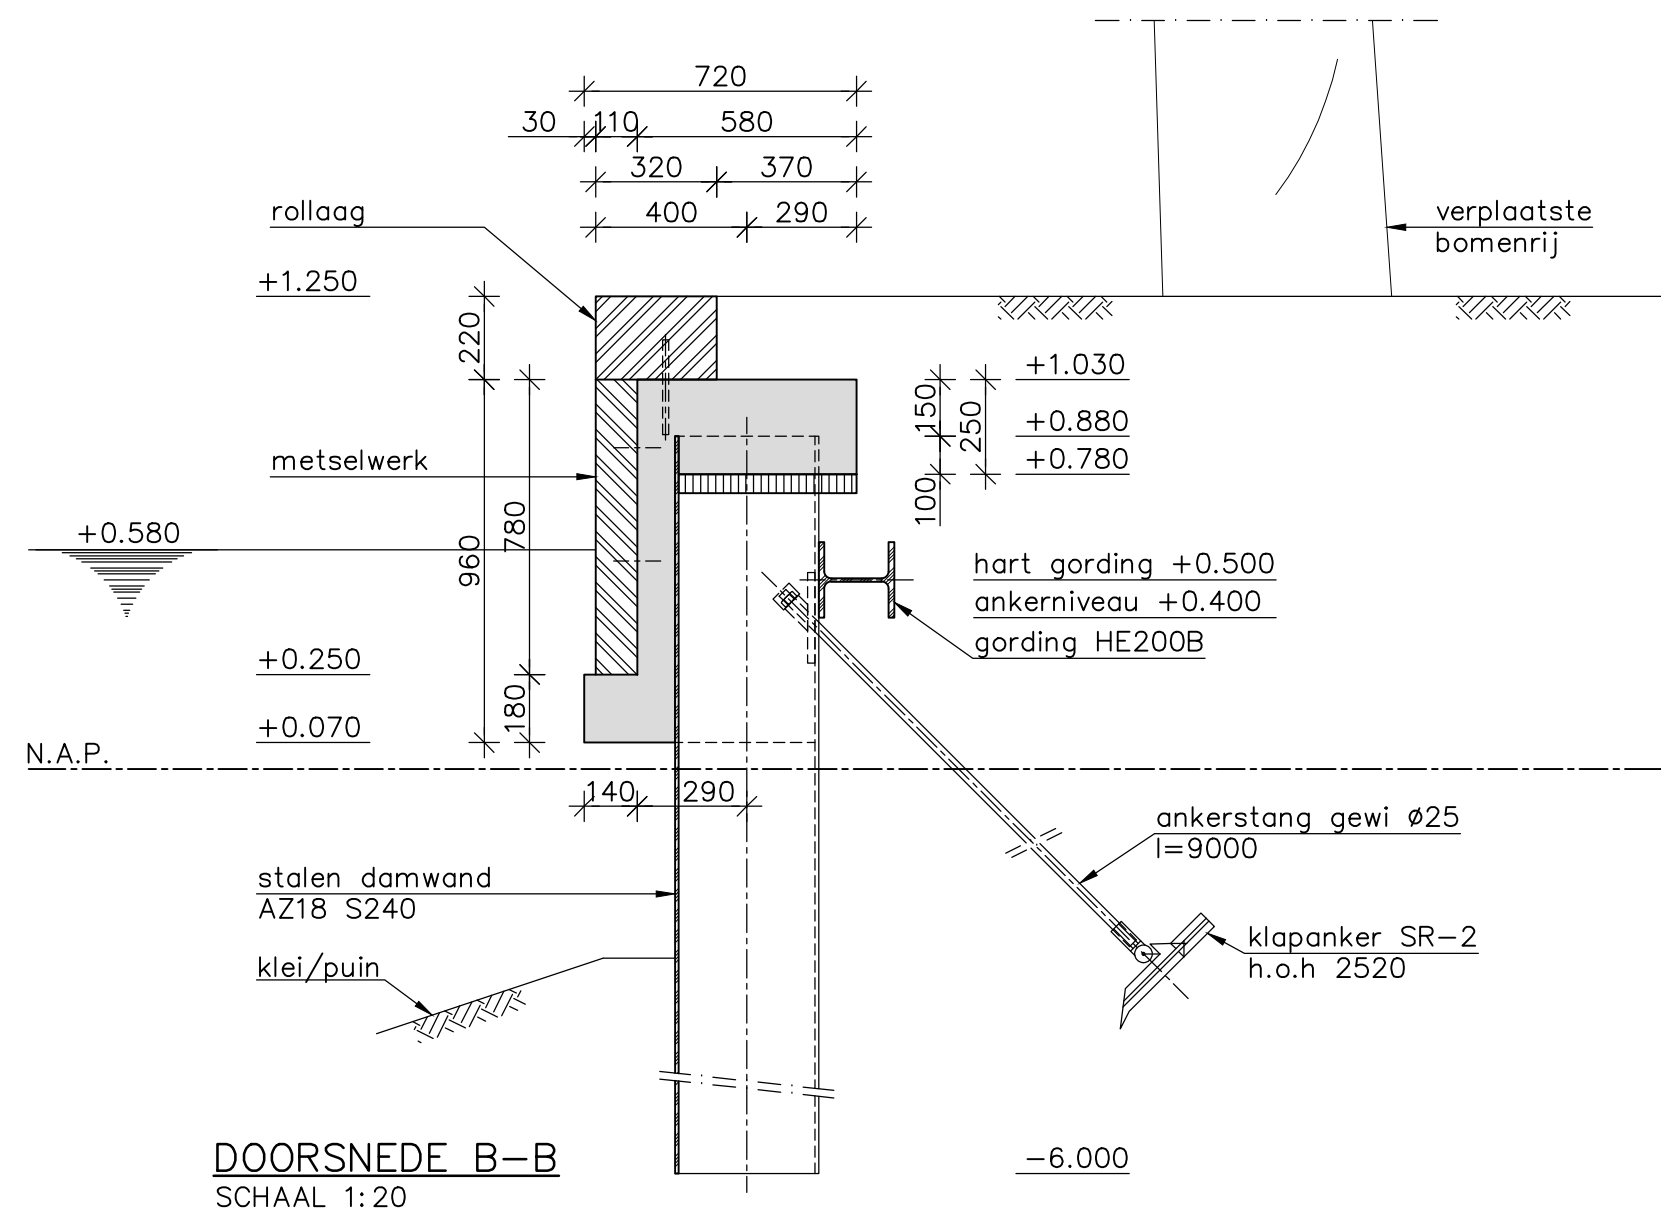
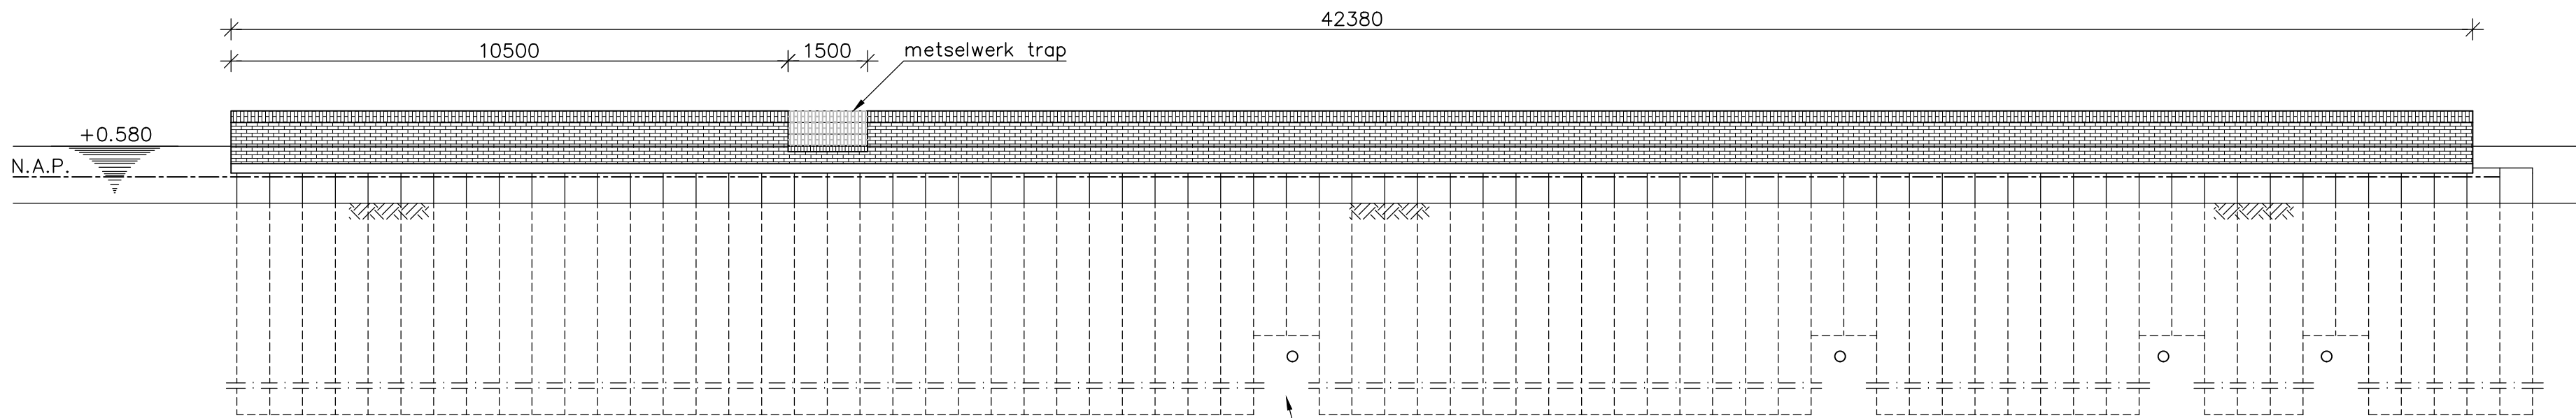


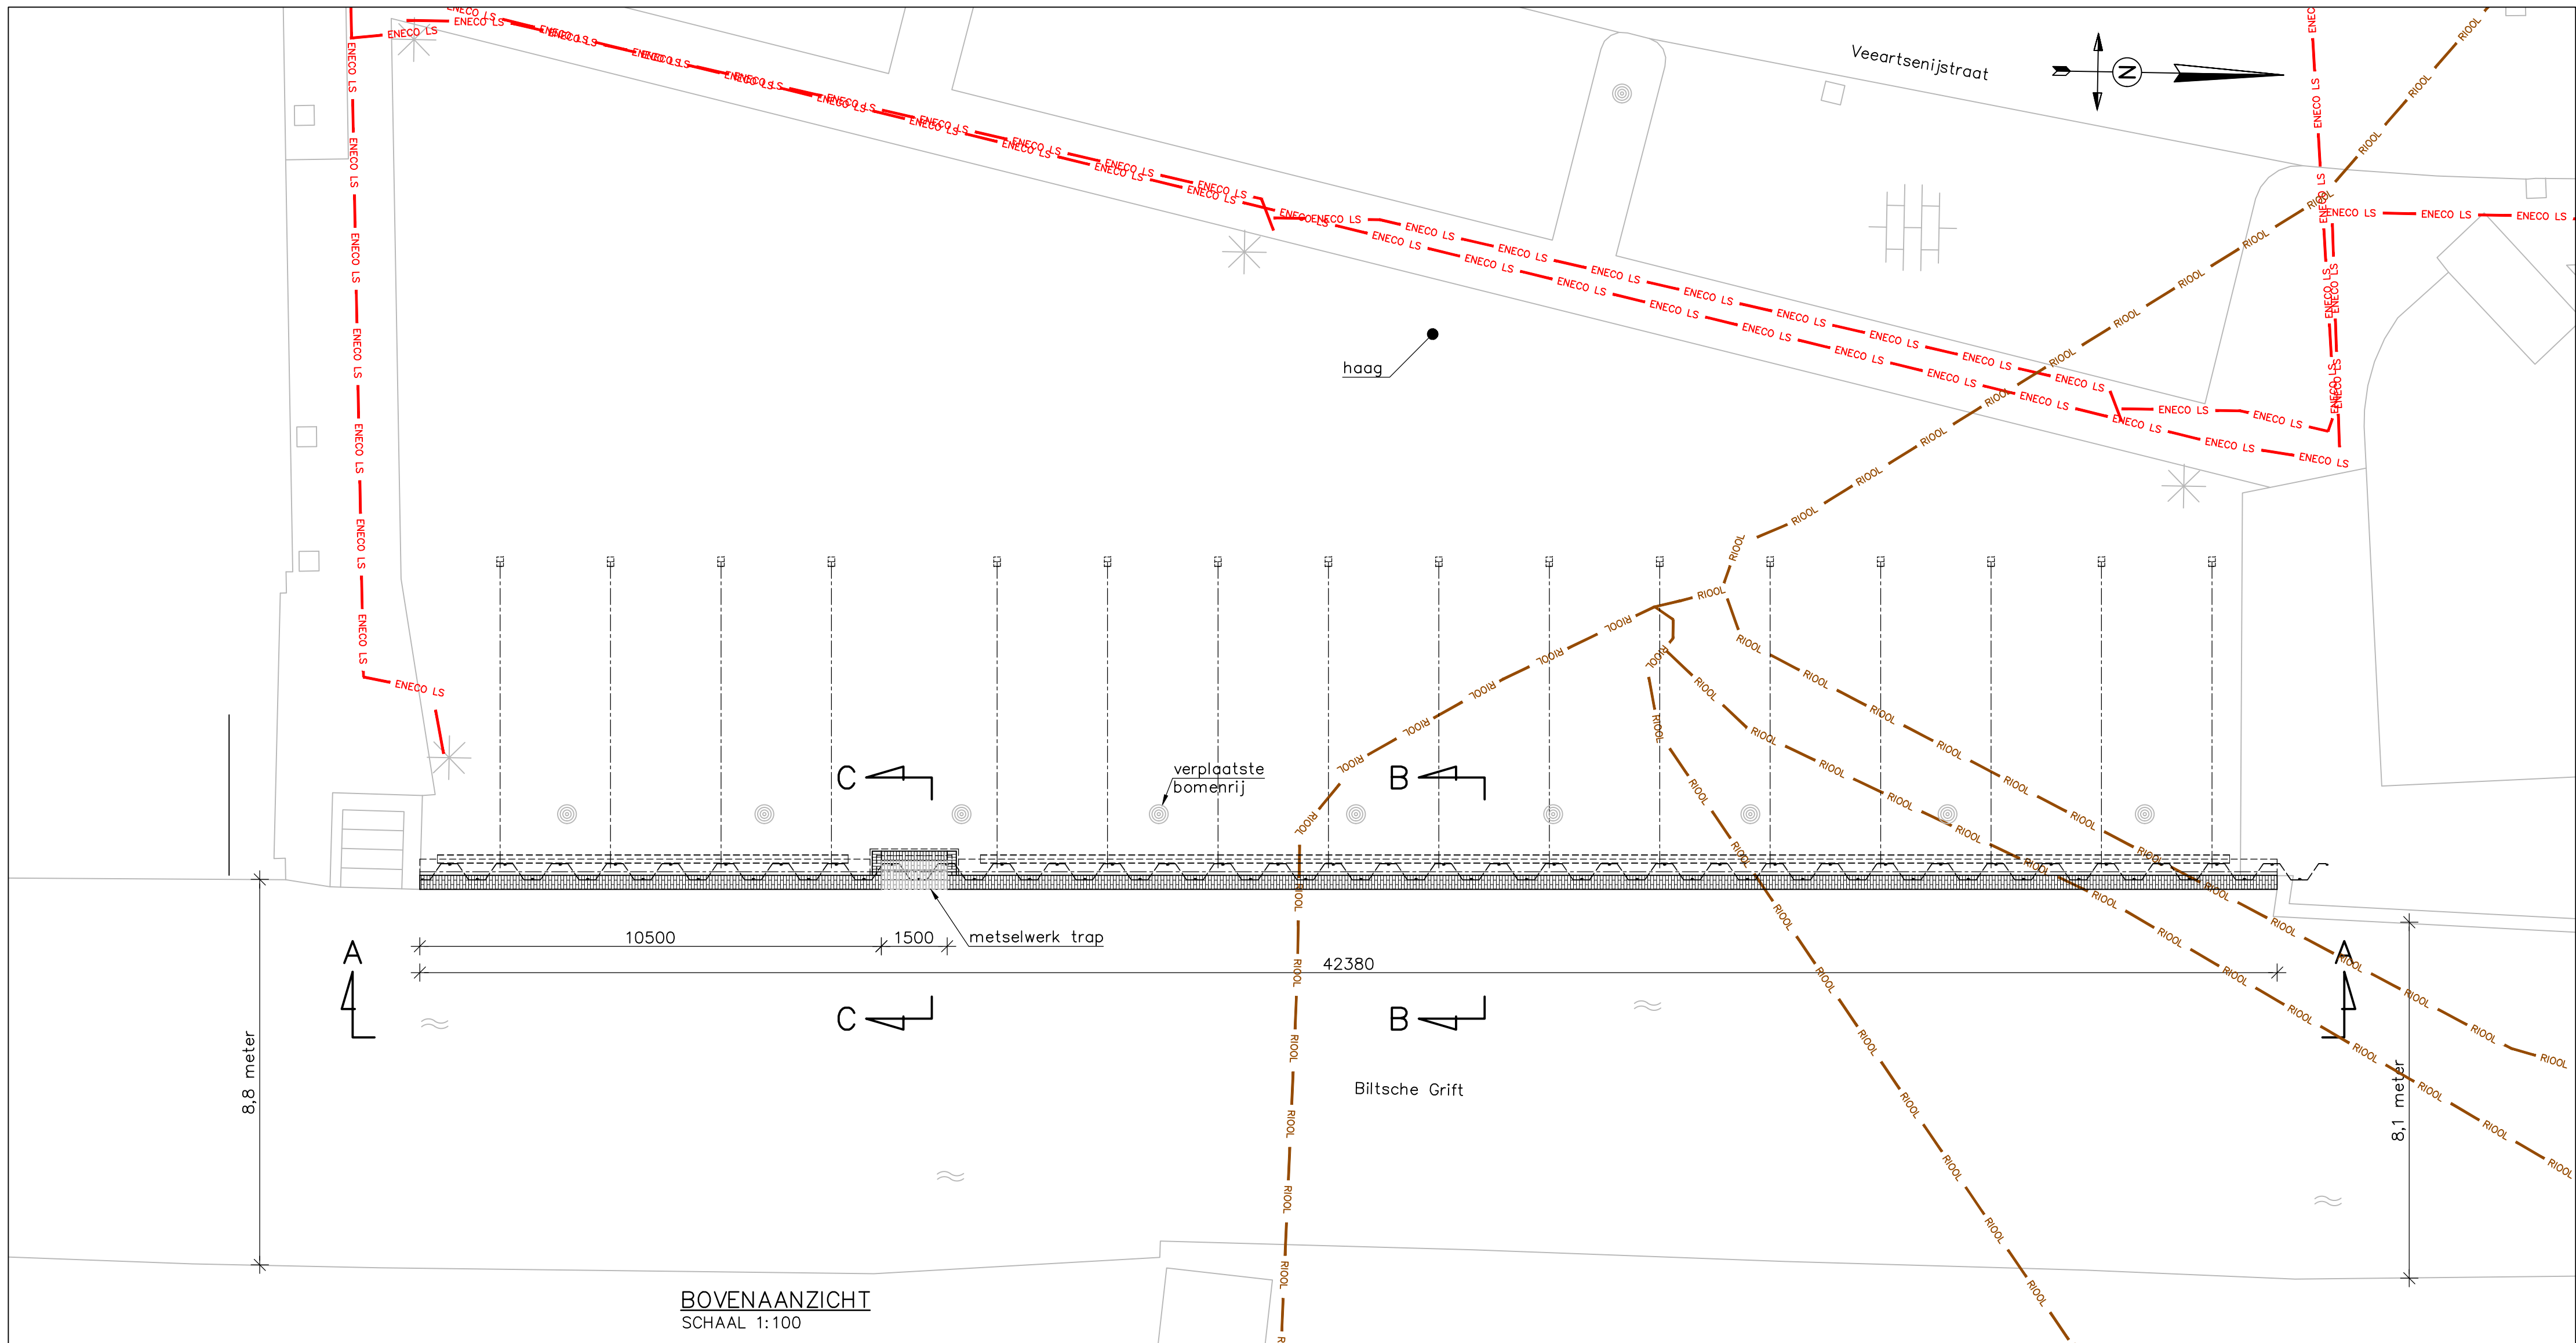

#### LEGENDA:

KABELS EN LEIDINGEN:


- RIOL RIOL RIOL Riool onder druk Utrecht
- ENECO LS ENECO LS ENECO LS Laagspanning Utrecht

#### TOELICHTING:

- maten in millimeters, tenzij anders aangegeven
- hoogtematen in meters t.o.v. N.A.P., tenzij anders aangegeven
- hoeken in graden (360°)
- coördinaten in millimeters t.o.v. Rijksdriehoeksnet

#### LEGENDA:

- i.h.w. gestort beton
- maaiveld
- metselwerk
- prefab beton
- hout

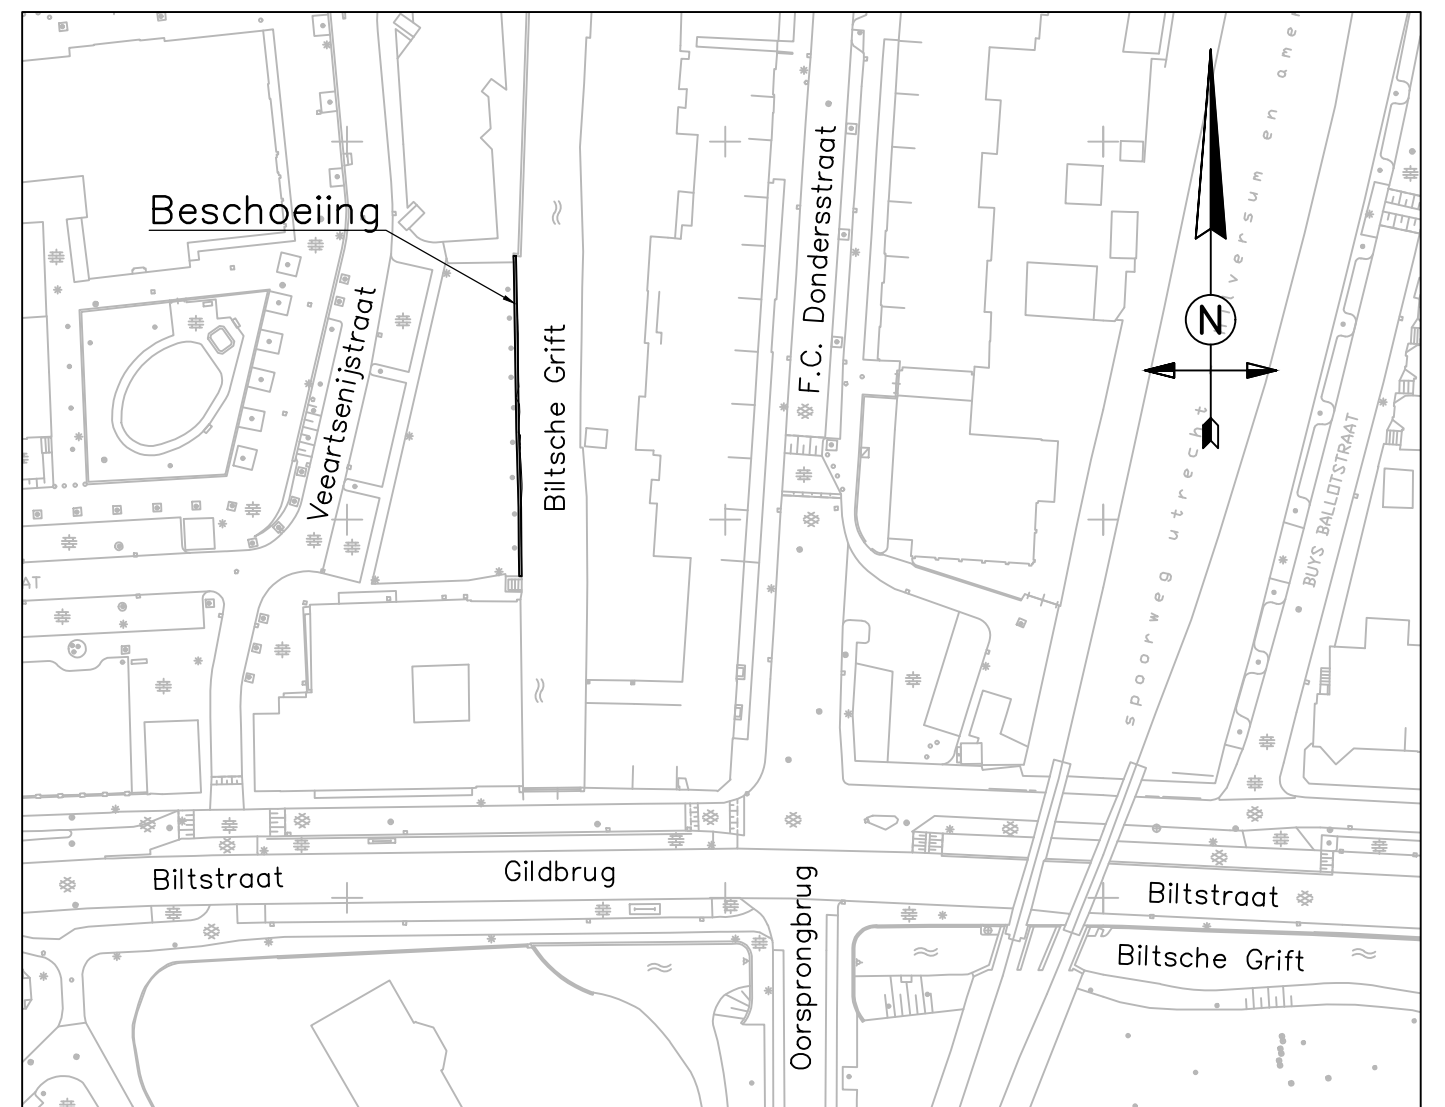

#### SITUATIE

SCHAAL 1:1000

|        |          |        |        |         |             |
|--------|----------|--------|--------|---------|-------------|
| B      |          |        |        |         |             |
| A      |          |        |        |         |             |
| 0      | 12-12-19 |        |        |         | Origineel   |
| Versie | Datum    | Cetek. | Getoe. | Vrijge. | Opmerkingen |

|                                                                                       |  |  |                |             |                   |
|---------------------------------------------------------------------------------------|--|--|----------------|-------------|-------------------|
| Stadsbedrijven                                                                        |  |  |                |             |                   |
|  |  |  |                |             |                   |
| Opdrachtgever                                                                         |  |  | Schaal         | zie tek.    | Formaat A1        |
| Gemeentebestuur van Utrecht                                                           |  |  | Beheer         |             | Bestek            |
| Project                                                                               |  |  | Projectnummer  | 141.2205.01 | Status Definitief |
| F.C. Dondersstraat beschoeiing                                                        |  |  | Tekeningnummer | C&B.030-002 | Datum 12-12-2019  |
|                                                                                       |  |  |                |             | Versie 0          |
| Onderdeel                                                                             |  |  | Getekend       |             |                   |
| Nieuwe situatie                                                                       |  |  | Getoetst       |             |                   |
| Bovenaanzicht en doorsneden                                                           |  |  | Vrijgegeven    |             |                   |
| Definitief Ontwerp                                                                    |  |  |                |             |                   |
| Stadsingenieurs                                                                       |  |  |                |             |                   |
| Bezoekadres: Stadsplateau 1, 3521 AZ Utrecht                                          |  |  |                |             |                   |
| Postadres: Postbus 8375, 3503 RJ Utrecht                                              |  |  |                |             |                   |
| Telefoon: www.utrecht.nl                                                              |  |  |                |             |                   |