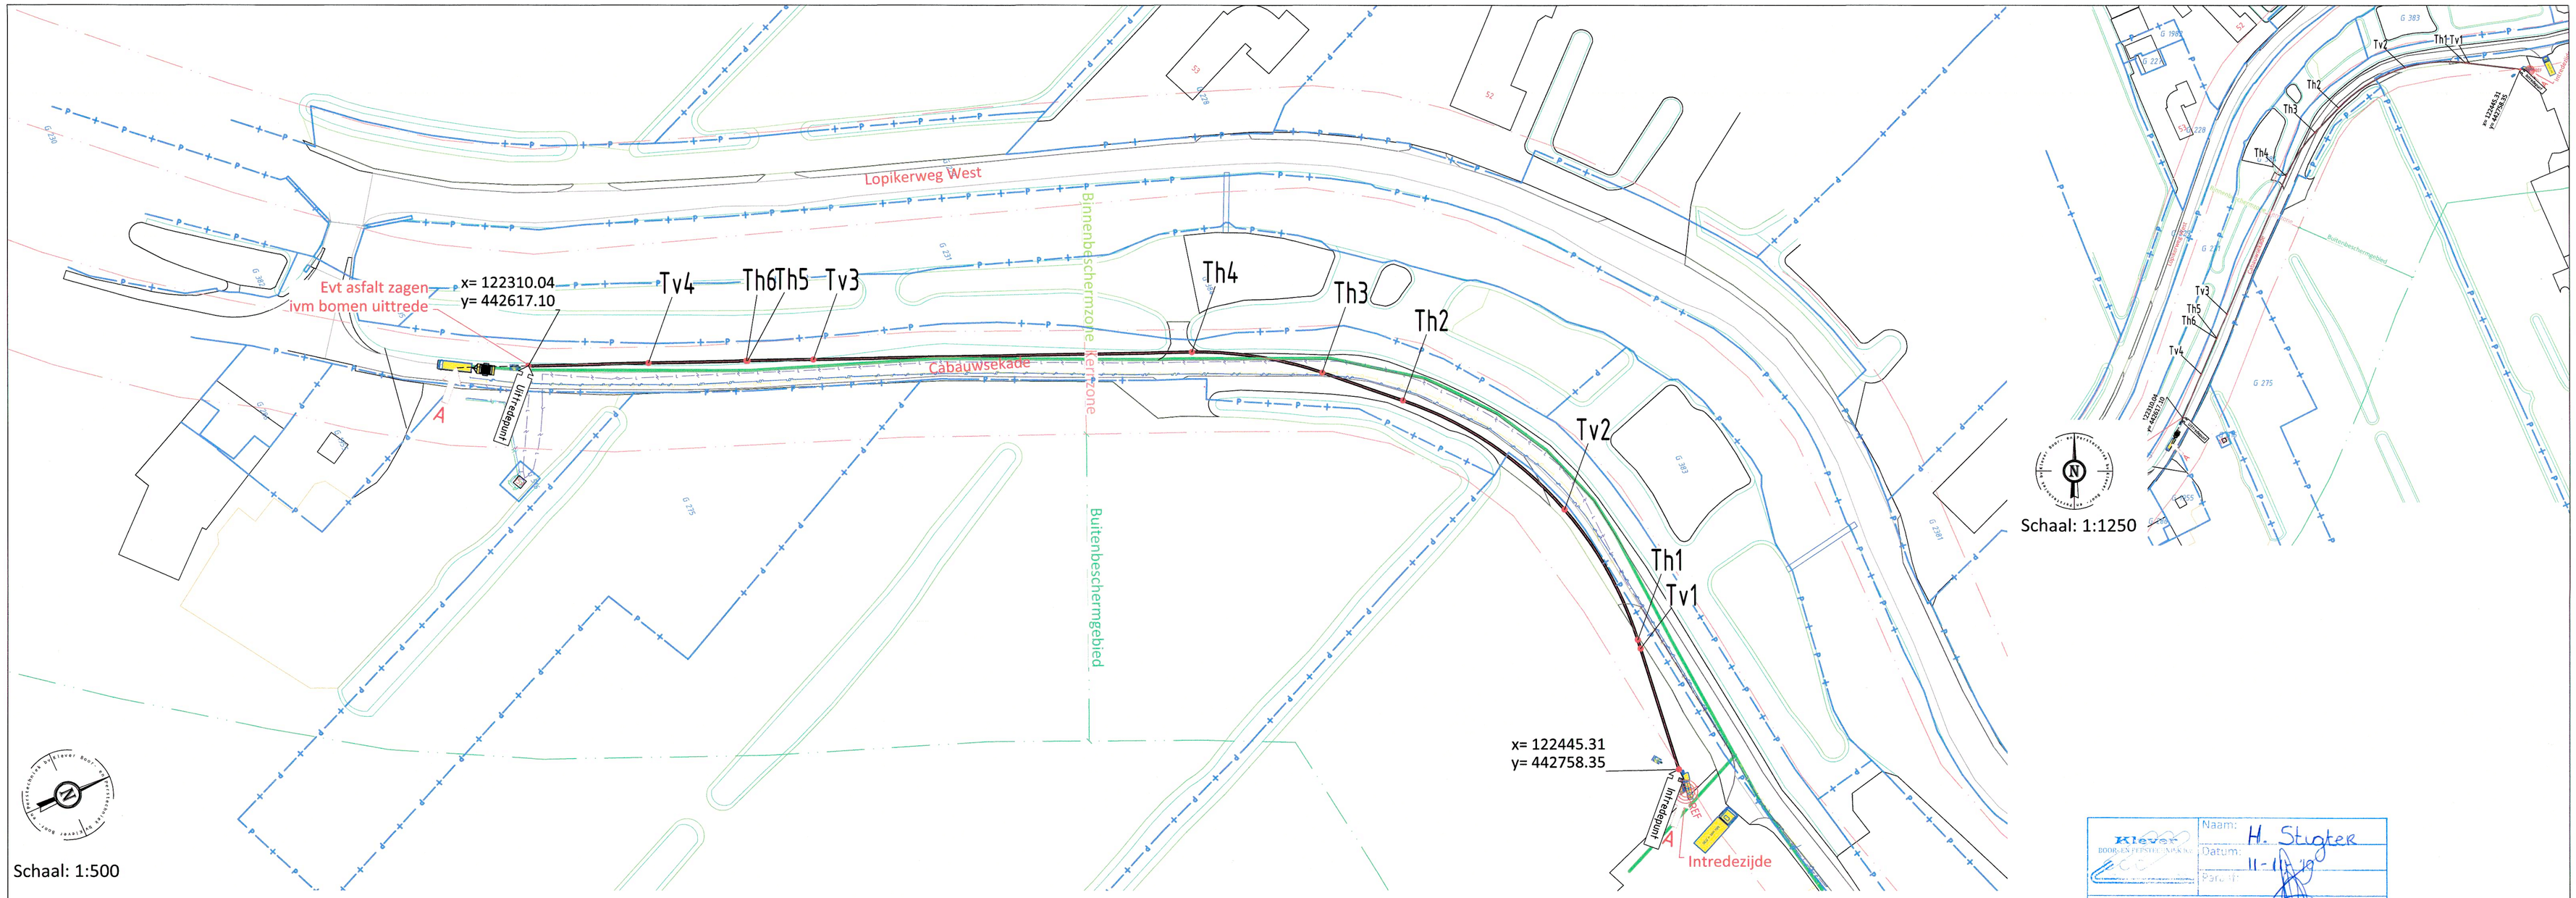

Klever BOOR- EN PERSTECHNIEK	Naam: H. Stigter
	Datum: 11-11-19
	Sign.:
Ontwerp akkoord voor uitvoering namens opdrachtgever:	
Naam en Paraaf:	
Datum:	

BOORRICHTING

Boring 191177-01

Lengteprofiel A-A

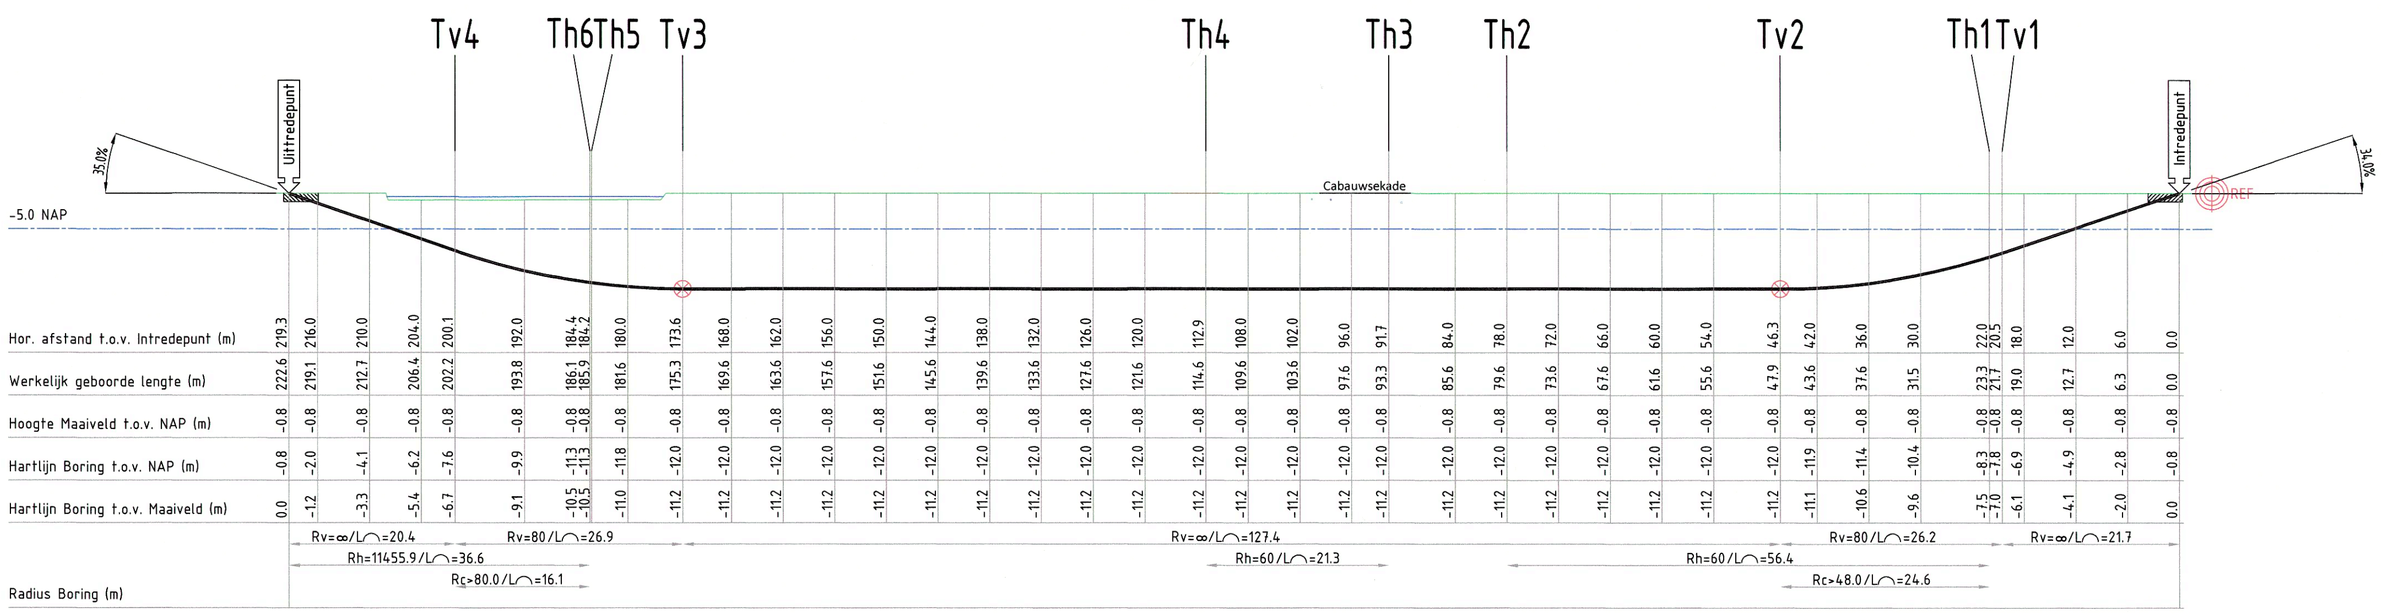

Hor. afstand t.o.v. Intredepunt (m)	Werkelijk geboorde lengte (m)	Hoogte Maaiveld t.o.v. NAP (m)	Hartlijn Boring t.o.v. NAP (m)	Hartlijn Boring t.o.v. Maaiveld (m)
219.3	222.6	-0.8	-0.8	0.0
216.0	219.1	-0.8	-2.0	-1.2
210.0	212.7	-0.8	-4.1	-3.3
204.0	206.4	-0.8	-6.2	-5.4
200.1	202.2	-0.8	-7.6	-6.7
192.0	193.8	-0.8	-9.9	-9.1
184.4	186.1	-0.8	-11.3	-10.5
184.2	185.9	-0.8	-11.3	-10.5
180.0	181.6	-0.8	-11.8	-11.0
173.6	175.3	-0.8	-12.0	-11.2
168.0	169.6	-0.8	-12.0	-11.2
162.0	163.6	-0.8	-12.0	-11.2
156.0	157.6	-0.8	-12.0	-11.2
150.0	151.6	-0.8	-12.0	-11.2
144.0	145.6	-0.8	-12.0	-11.2
138.0	139.6	-0.8	-12.0	-11.2
132.0	133.6	-0.8	-12.0	-11.2
126.0	127.6	-0.8	-12.0	-11.2
120.0	121.6	-0.8	-12.0	-11.2
112.9	114.6	-0.8	-12.0	-11.2
108.0	109.6	-0.8	-12.0	-11.2
102.0	103.6	-0.8	-12.0	-11.2
96.0	97.6	-0.8	-12.0	-11.2
91.7	93.3	-0.8	-12.0	-11.2
84.0	85.6	-0.8	-12.0	-11.2
78.0	79.6	-0.8	-12.0	-11.2
72.0	73.6	-0.8	-12.0	-11.2
66.0	67.6	-0.8	-12.0	-11.2
60.0	61.6	-0.8	-12.0	-11.2
54.0	55.6	-0.8	-12.0	-11.2
46.3	47.9	-0.8	-12.0	-11.2
42.0	43.6	-0.8	-11.9	-11.1
36.0	37.6	-0.8	-11.4	-10.6
30.0	31.5	-0.8	-10.4	-9.6
22.0	23.3	-0.8	-8.3	-7.5
20.5	21.7	-0.8	-7.8	-7.0
18.0	19.0	-0.8	-6.9	-6.1
12.0	12.7	-0.8	-4.9	-4.1
6.0	6.3	-0.8	-2.8	-2.0
0.0	0.0	-0.8	-0.8	0.0

Schaal: 1:500

Aandachtspunten:

Buis intrekken met drill-grout

Legenda Klic:

- B-OI-KG-GRENS_PERCEEL-G
- B-OI-KG-GRENS_PERCEEL-S
- B-OI-KL-DATA_HULPSTUK-S
- B-OI-KL-DATA_KABELBED-G
- B-OI-KL-DATA_KPN B.V._0000546663_VECT_190054424-G
- B-OI-KL-DATA_STEDIN_0000584971_VECT_190054424-G
- B-OI-KL-ET_LS_STEDIN_0000584971_VECT_190054424-G
- B-OI-KL-ET_MS_STEDIN_0000584971_VECT_190054424-G
- B-OI-KL-DAG_LD_STEDIN_0000584971_VECT_190054424-G
- B-OI-KL-WATER-G
- B-OI-KL-WATER_HULPSTUK-S
- B-OI-KL-WATER_VITENS_0000552354_VECT_190054424-G
- B-OI-KW-KUNSTWERK-GV
- B-OI-KW-KUNSTWERK_STUW-G
- B-OI-RI-PERSLEIDING_HULPSTUK-S

Legenda:

- Boorlijn
- Bestaande Boring
- Hartlijn
- Hulp (zicht) lijn
- Kadasterlijn
- Straat
- Trottoir
- Fietspad
- Berm
- Parkeervak/terrein
- Druppel/Vluchtheuvel
- Veiligheidsgebied
- Rijplaten staal
- Draglinneschotten
- Kernzone
- Binnenbeschermzone
- Buitenbeschermzone

Doorsnede boorgang 1:10
1 x Ø160mm sdr11 PE100
Ø240mm ruimdiameter

Ontwerp van dit profiel is op basis van de door opdrachtgever verstrekte gegevens en wensen. De werkelijke uitvoering kan wijzigen i.v.m. ligging van kabels en leidingen en of obstakels, welke van te voren niet inzichtelijk zijn en of waren.

Kabels en leidingen dienen in het werk opgezocht te worden. De in en uittredepunten worden in het werk bepaald bij het graven van de in en uittredegeul voor de boring.

De locatie en werkelijke lengte van de boring(en) wordt uiteindelijk bepaald door de situatie van de ondergrondse infra wanneer deze is blootgelegd, en de opstelmoglijkheid van het divers materieel in de bestaande aangetroffen situatie.

Tabel Tangentpunten Boring 191177-01

	X	Y	Z (NAP)
Intrede	122445.31	442758.35	-0.81
Tv1	122424.93	442760.80	-7.79
Th1	122423.45	442760.98	-8.28
Tv2	122399.43	442758.99	-12.05
Th2	122372.70	442742.64	-12.05
Th3	122363.29	442732.70	-12.05
Th4	122351.69	442715.01	-12.05
Tv3	122327.87	442659.19	-12.05
Th5	122323.72	442649.47	-11.35
Th6	122323.64	442649.29	-11.32
Tv4	122317.53	442634.86	-7.56
Uittrede	122310.04	442617.10	-0.81

Alleen tekeningen in pdf formaat die van een stempel met datum en handtekening zijn voorzien zullen bij opdracht tot uitvoering van het project in behandeling worden genomen.

Opdrachtgever:	Stedin Netbeheer B.V.	STEDIN.NET	Klever BOOR- EN PERSTECHNIEK
Proj. nr. opdrg.:	9300000074114		
Initiatiefnemer:			

Lopik, Cabauwsekade 13-15
± 223.2 Meter lengte horizontaal gestuurde boring.
Buizen specificatie zie bovenstaande doorsnede boorgang.

Adres: Boveneind Noordzijde 84c
3405 AK Benschop
0348-554986 info@kleverbv.nl www.kleverbv.nl

Getekend:	L. de Vos	Par.	Datum 03-07-2019	Blad:	01
Gecontroleerd:	H. Stigter		Datum 03-07-2019	Formaat:	A1
Datum geboord:	n.n.b.	Meet methode:	Walk over	Schaal:	Zie tek.
Klic nr.:	190054424	Status:	Ontwerp	Project nr.:	191177.1
ProRail Kenmerk/Classificatie nr.:	n.v.t.			Tekening nr.:	191177-OT-01-B
Wijziging					
Wijziging					

L:\191177_Lopik - Cabauwsekade 15-13\tk ENG Tekeningen\191177-OT-01-B.dwg