
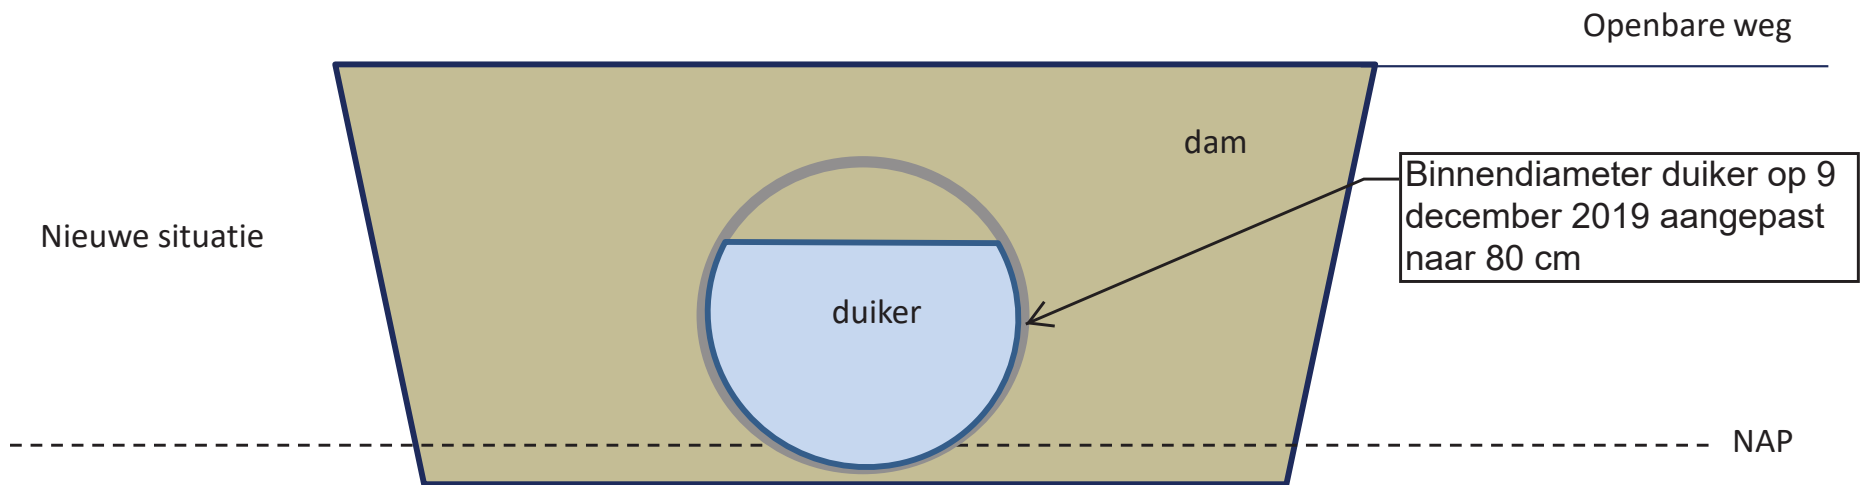


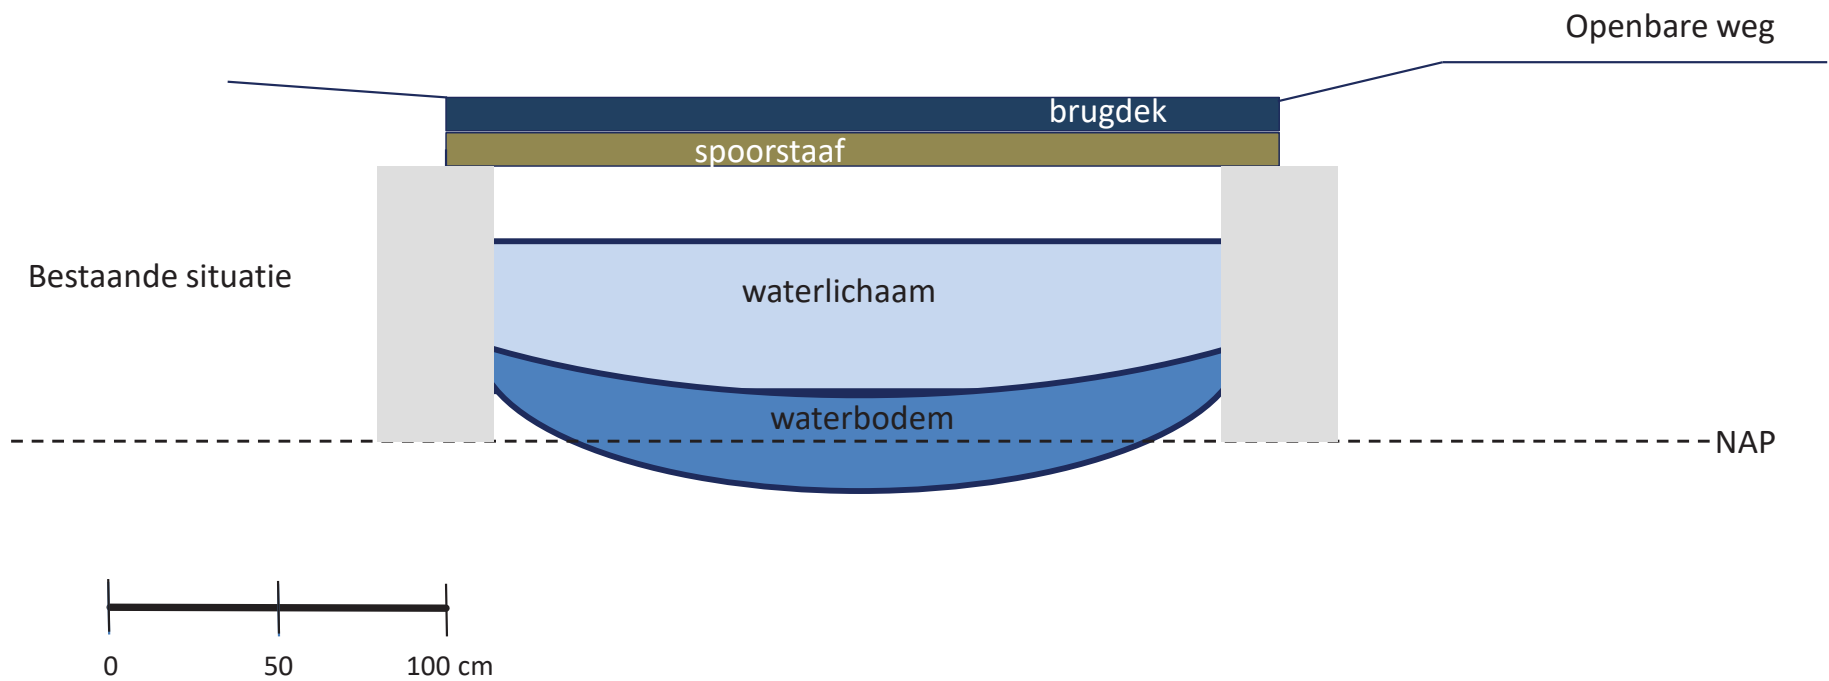

Achterdijk 6, 3998NG Schalkwijk
Dwarsdoorsnede brug (bestaande situatie) en dam met duiker