


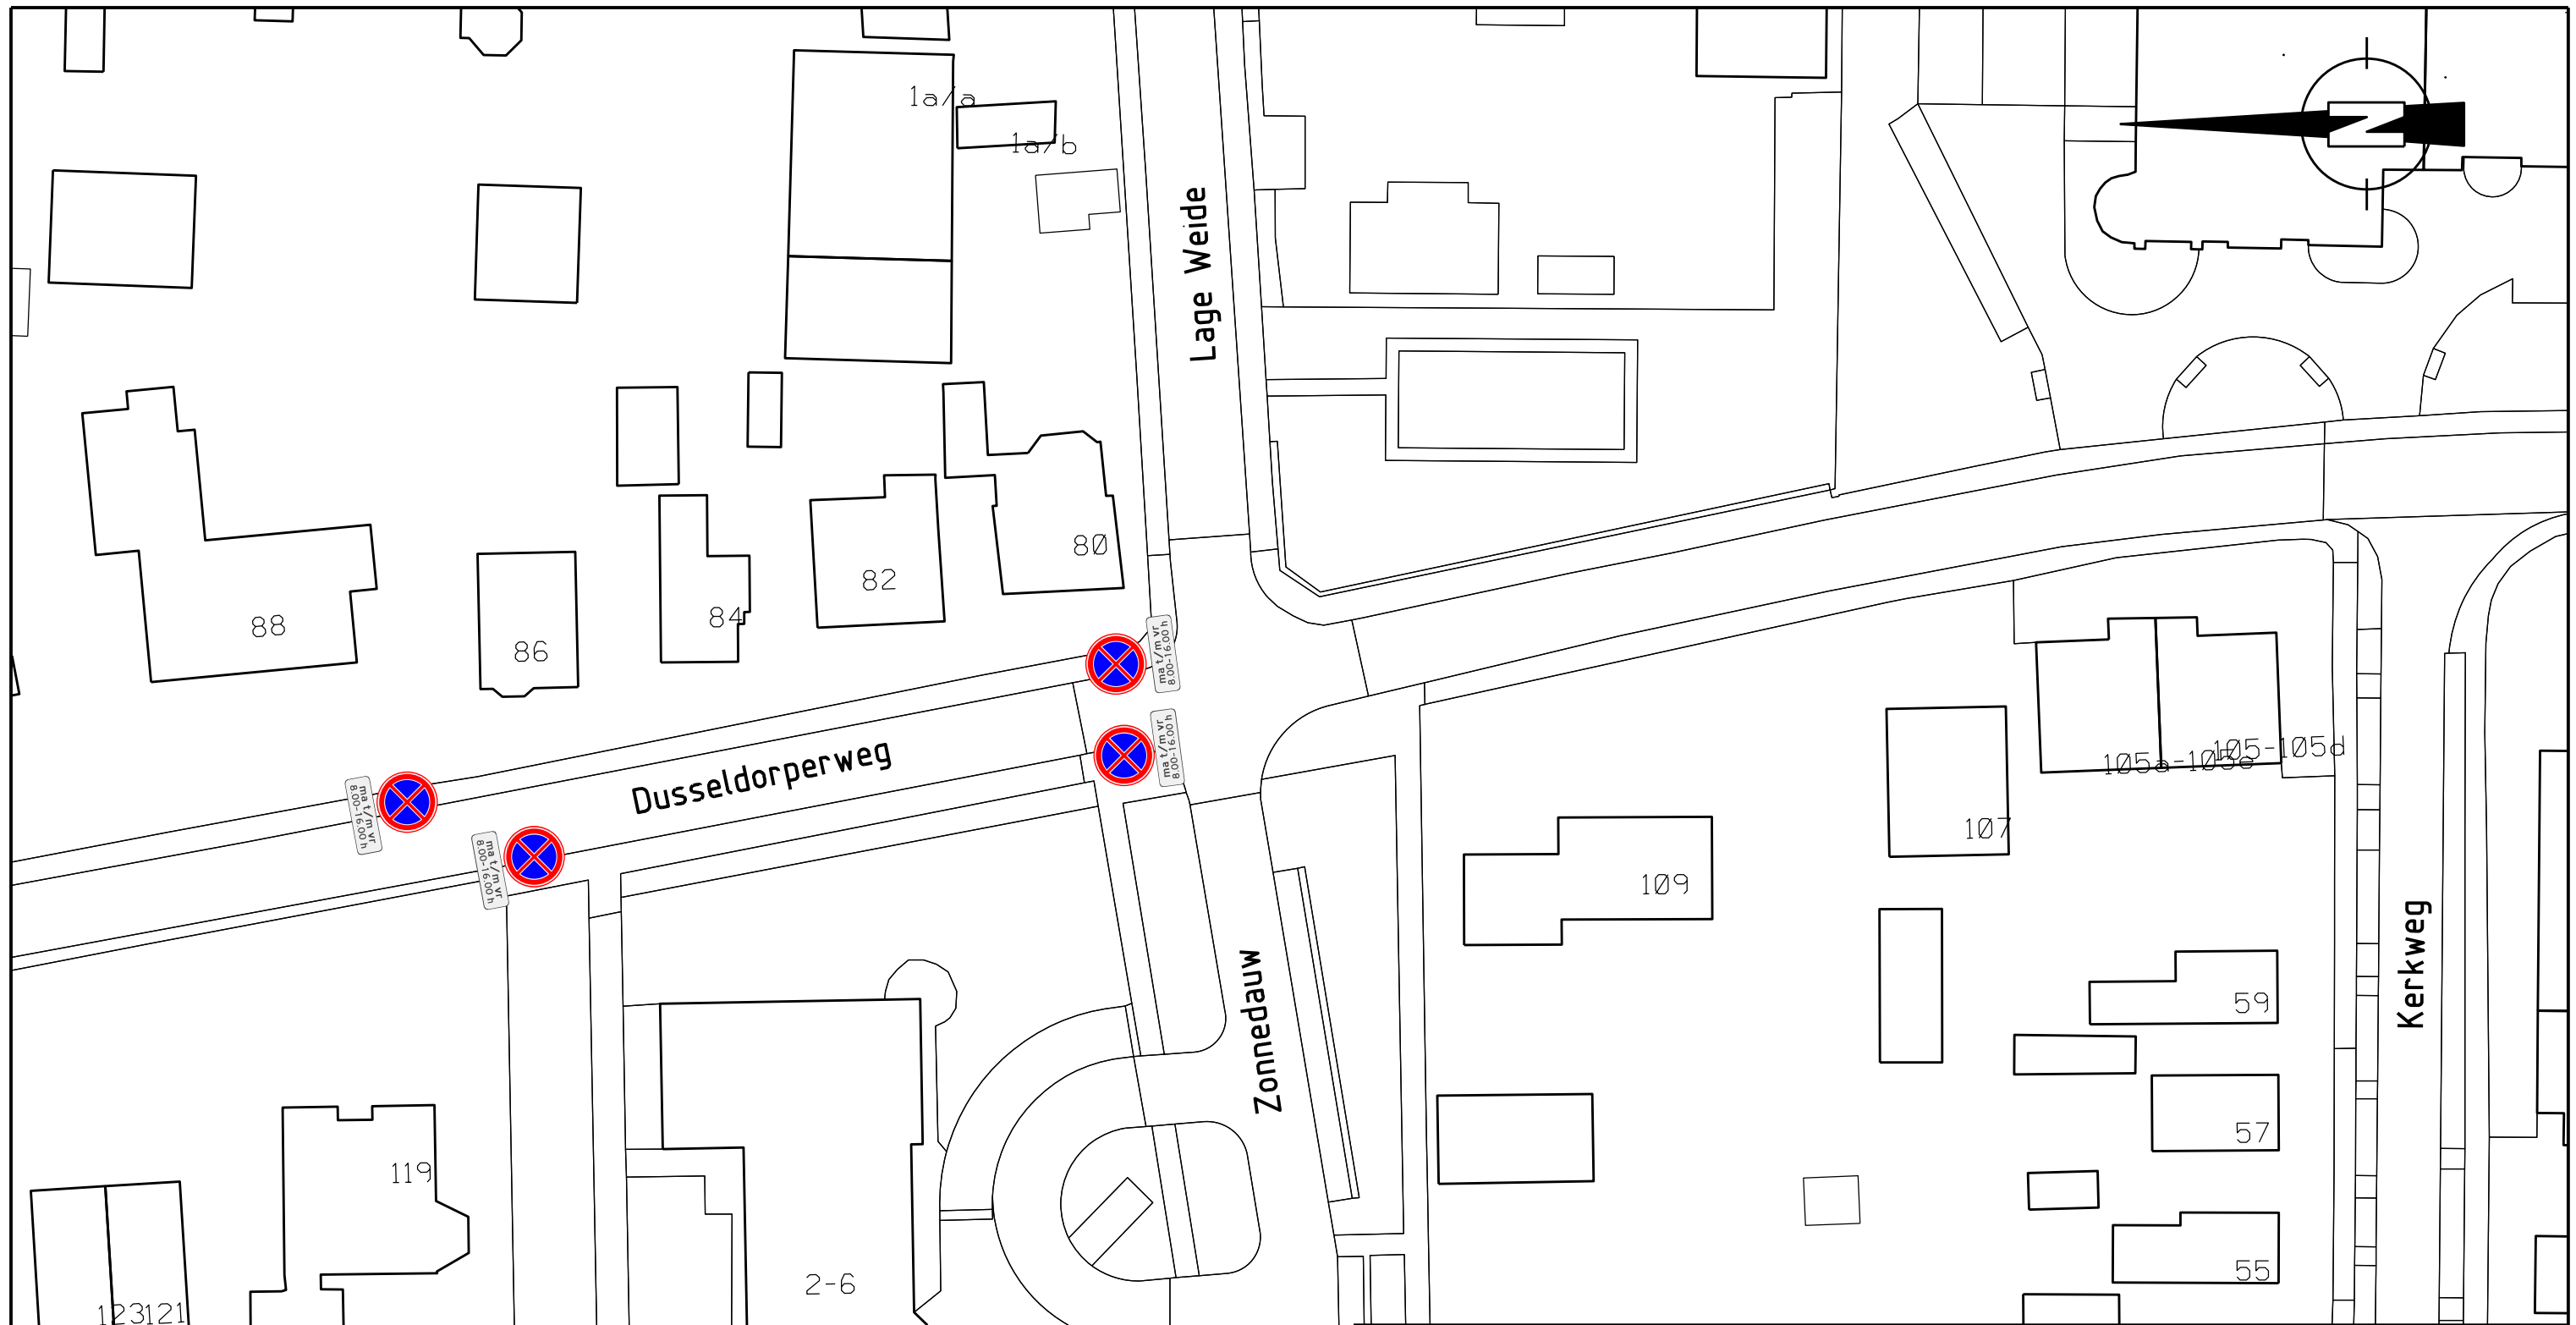

Postadres: Postbus 1301
1900 BH Castricum
Bezoekadres: Raadhuisplein 1
1901 CA Castricum

PROJECT-/
TEKENING NR.

01

Afdeling Civiele Werken & Verkeer

Datum :	Get :	Gez :	Dienstjaar : 2019	Schaal : 1:500	details
19.12.2019	HV		Bestek :	situatie	
			Blad :	lengteprof.	
			Bladen :	dwarsprof.	formaat : A3 (420x297)

De Directeur :

Onderwerp : Dusseldorperweg Limmen
Uitbreiding stopverbod t.h.v. huisnr's. 80 t/m 86