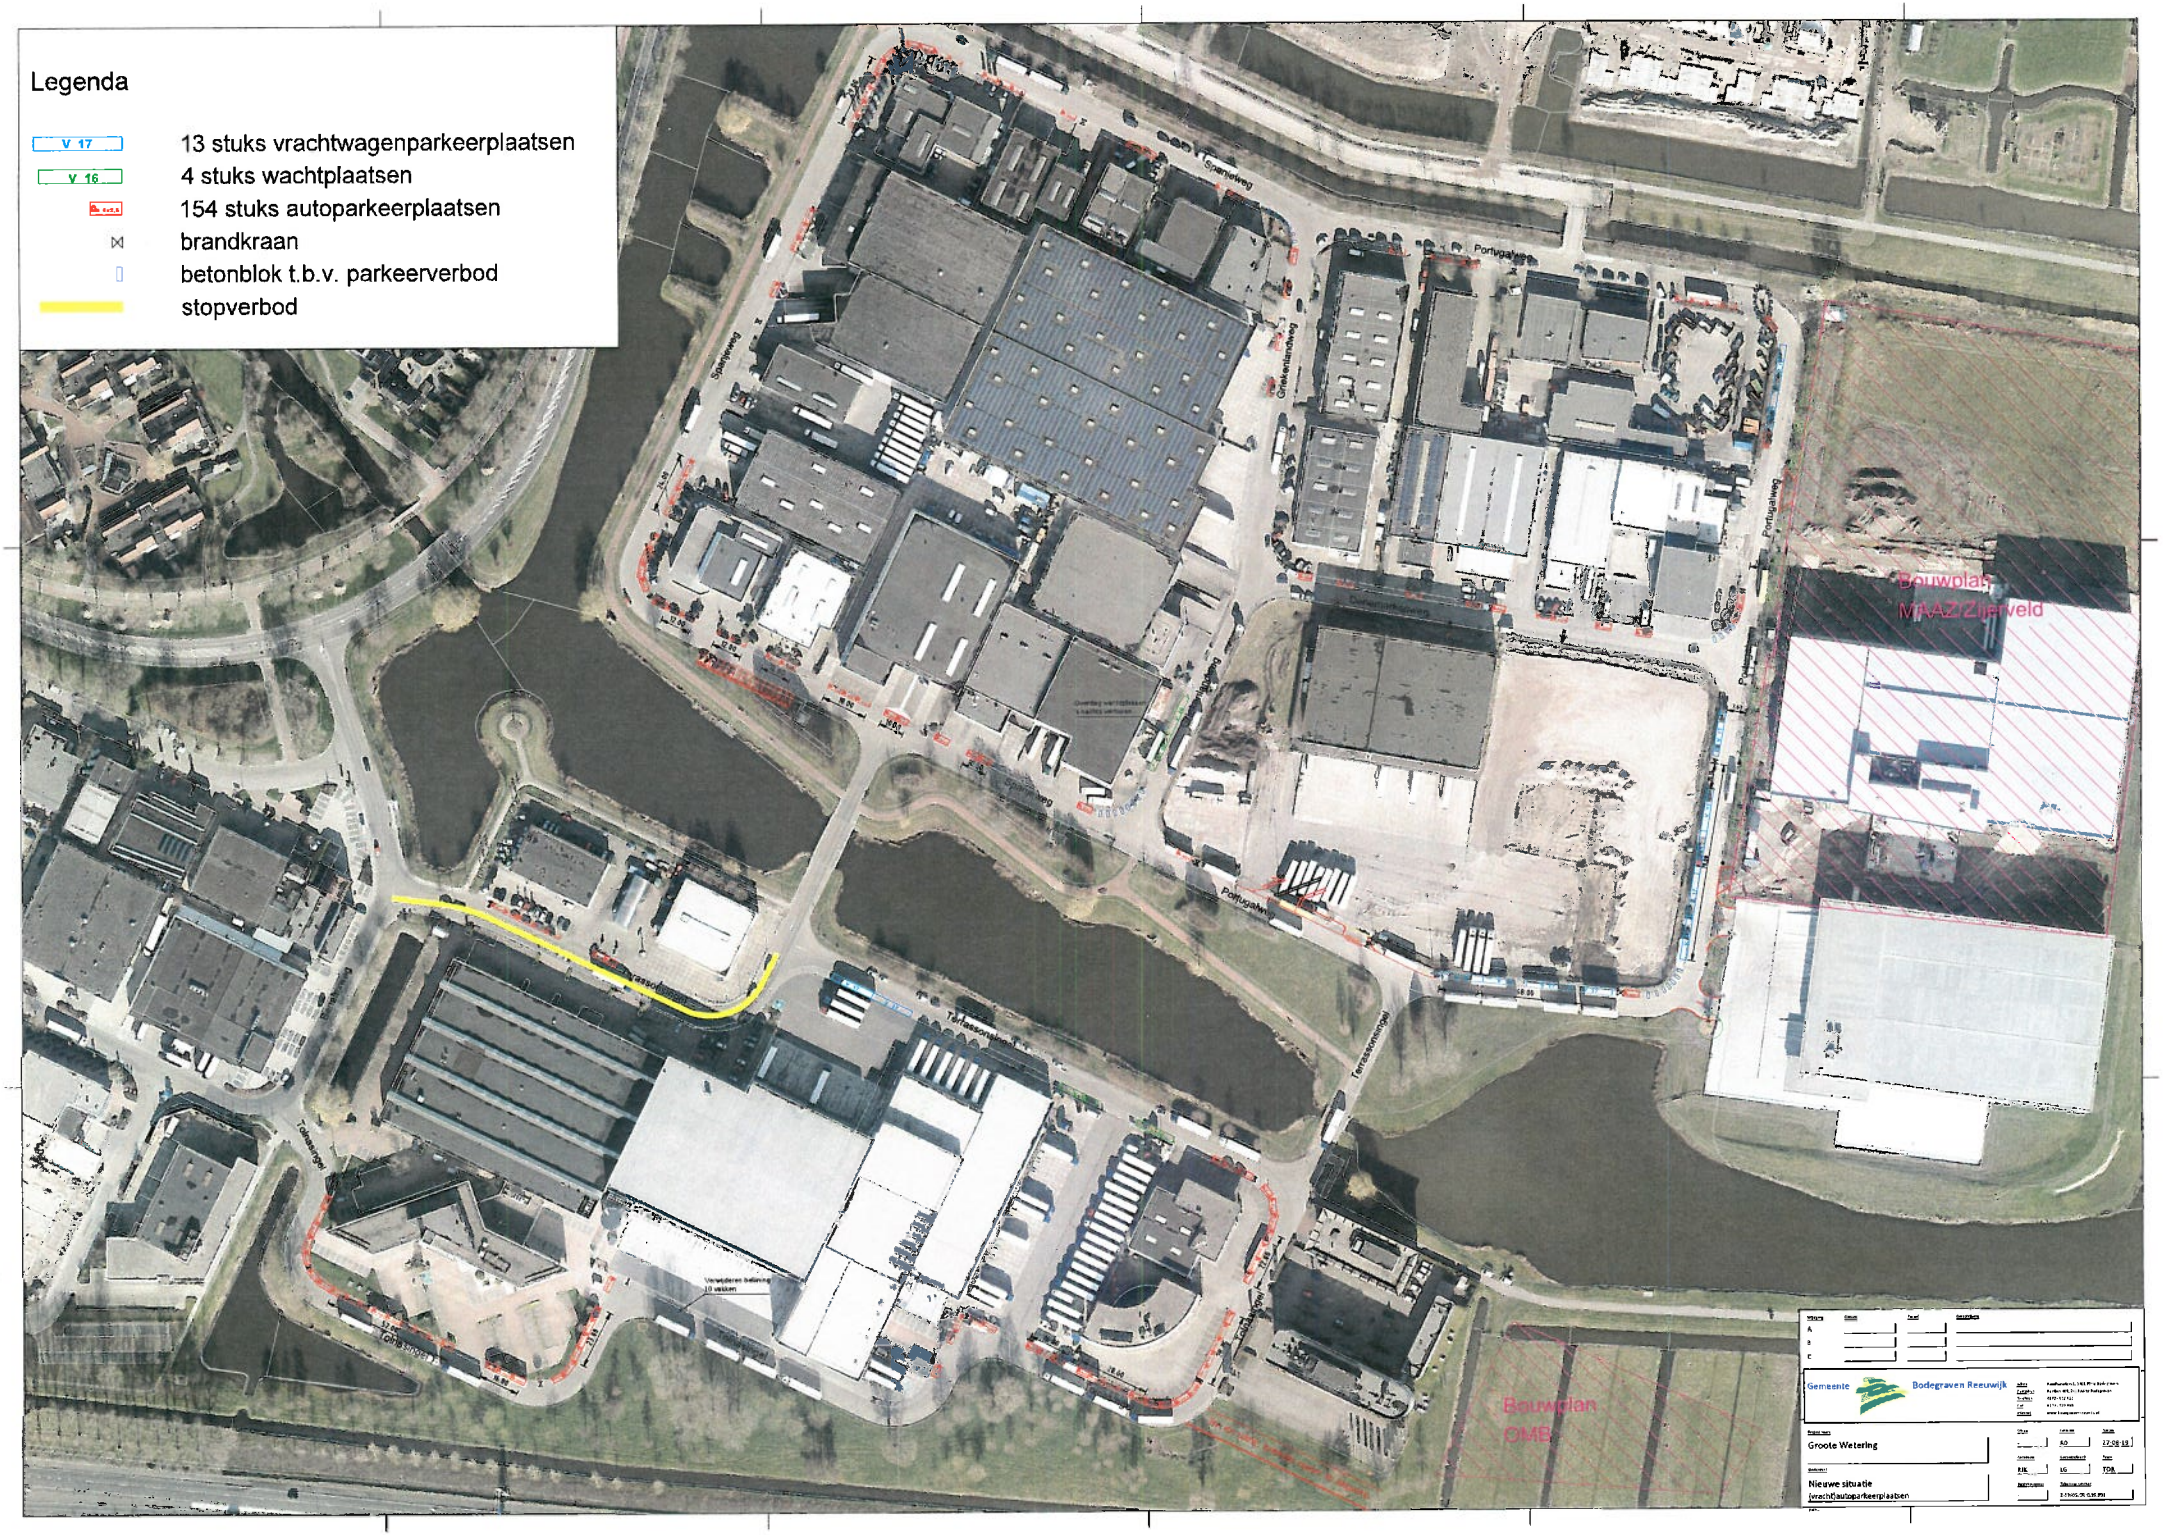
Legenda
V 17
13 stuks vrachtwagenparkeerplaatsen
V 16
4 stuks wachtplaatsen
154 stuks autoparkeerplaatsen
brandkraan
betonblok t.b.v. parkeerverbod
stopverbod
Bouwplan
MFAZ/Zijerveld
Bouwplan
OMB
Gemeente
Bodegraven Reeuwijk
Groote Wetering
Nieuwe situatie
(vracht)autoparkeerplaatsen