

Project  
Bijlage 1 bij de  
Algemene Plaatselijke Verordening Rhenen 2020  
grenzen bebouwde kom  
Overzichts tekening


Postadres :  
Postbus 201  
3910 AE Rhenen

Bezoekadres :  
NieuwVeenendaalseweg 75  
3911 MG Rhenen

tel.nr. : 0317 - 681 681  
E-mail: info@rhenen.nl

Getekend : O.W.  
Datum : 08-10-2020  
Schaal : N.O.S.  
Formaat : A4

Bladnummer : 1-6

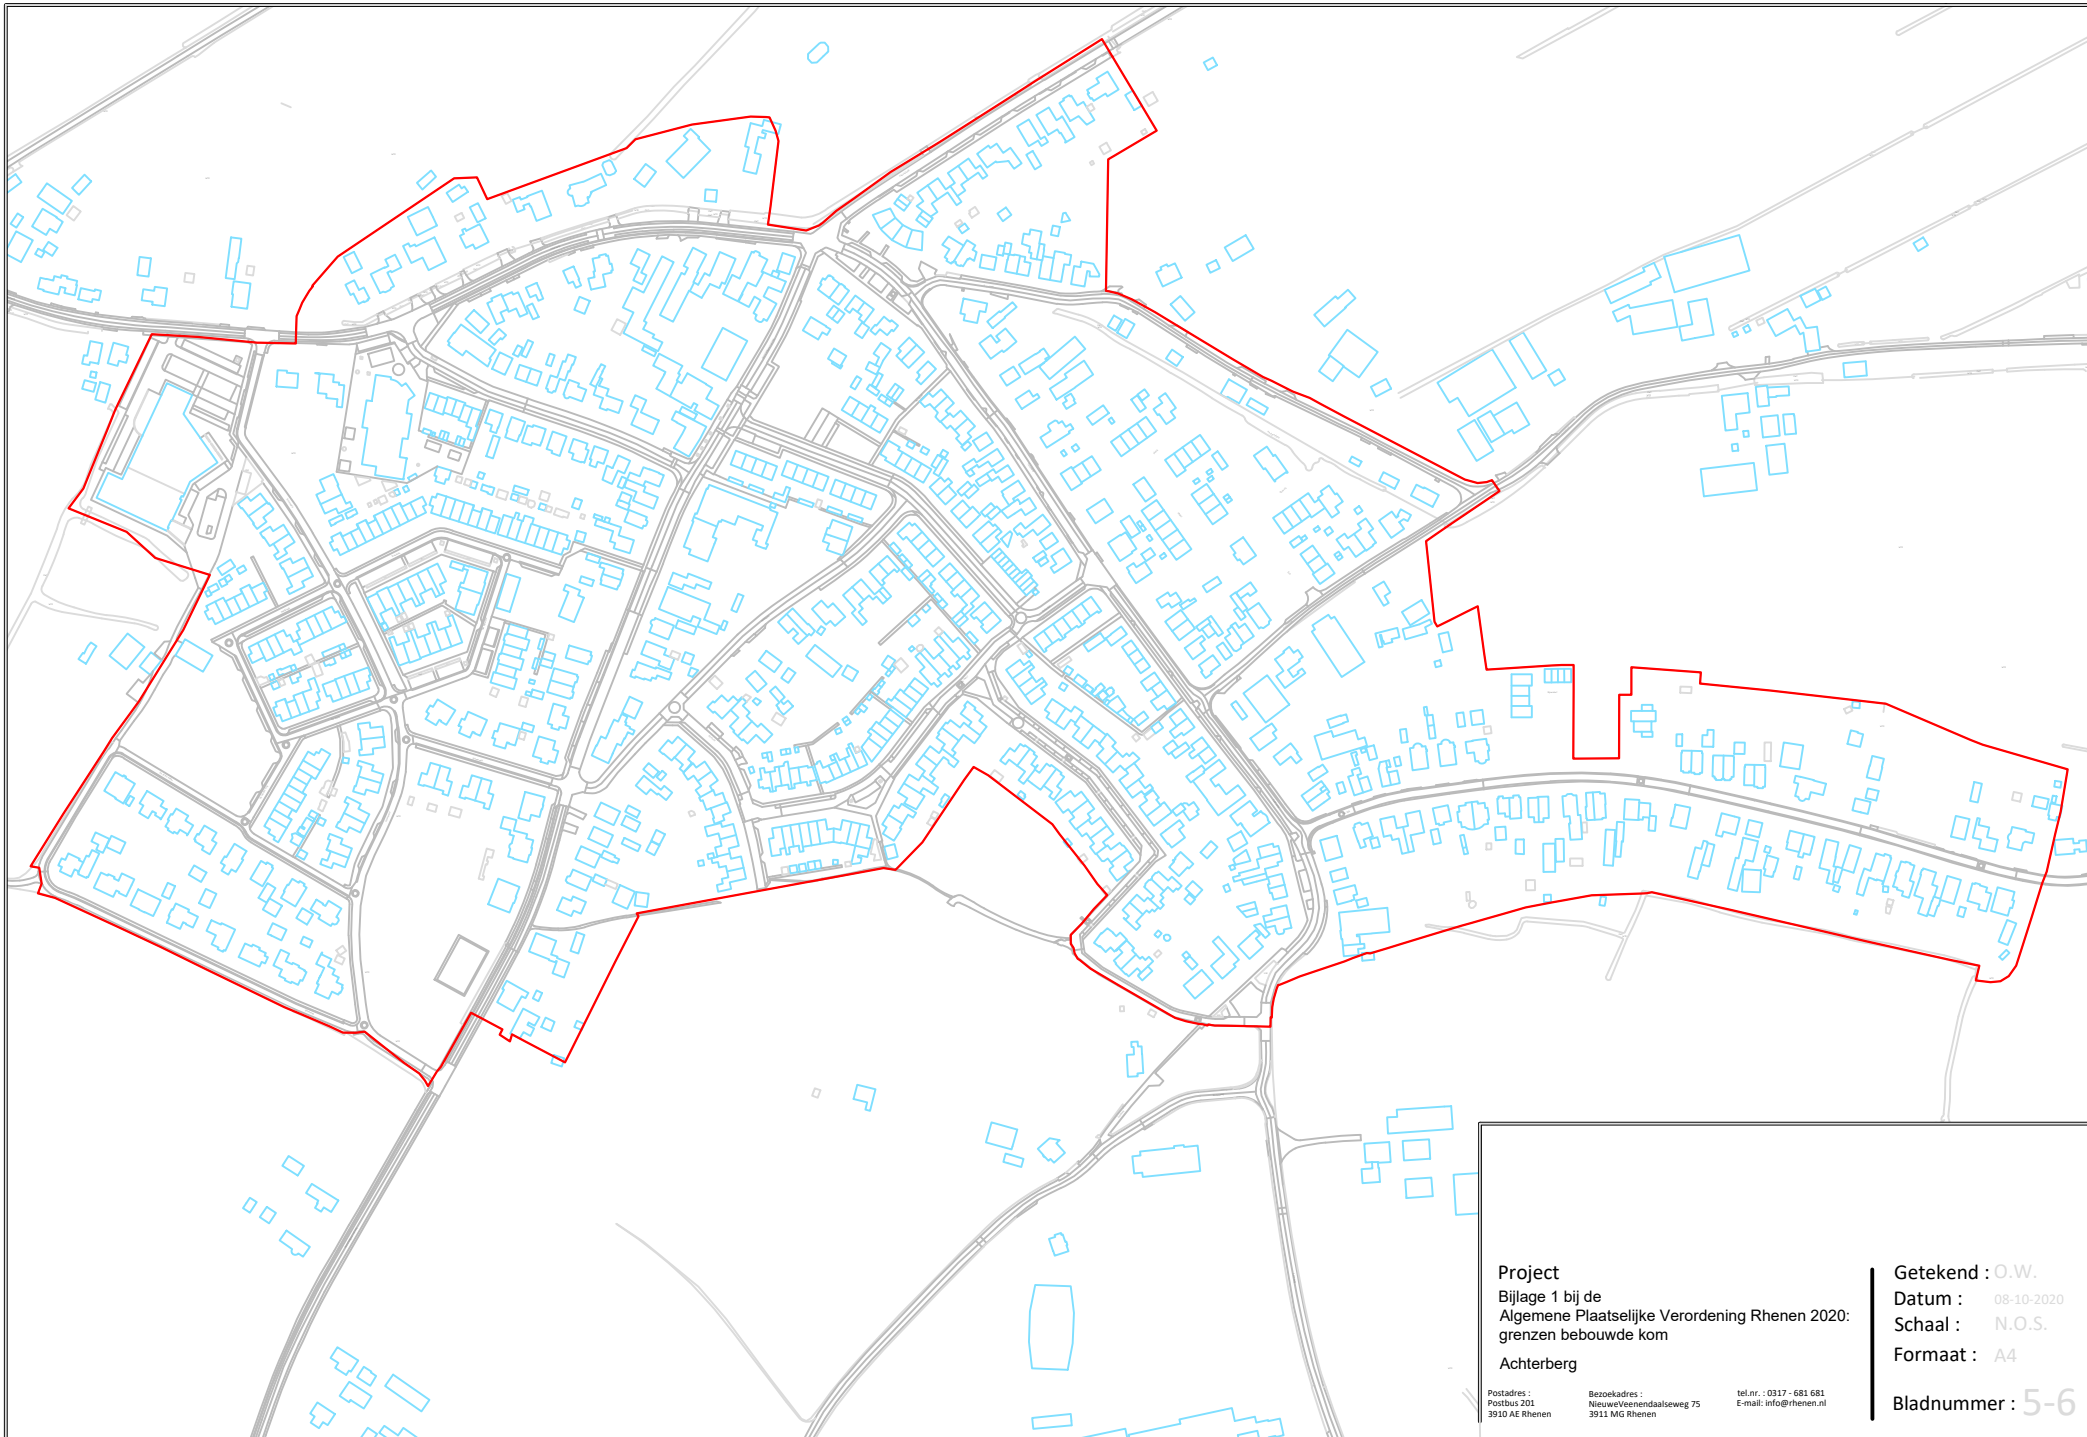

**Project**  
Bijlage 1 bij de  
Algemene Plaatselijke Verordening Rhenen 2020:  
grenzen bebouwde kom  
Achterberg


Postadres :  
Postbus 201  
3910 AE Rhenen

Bezoekadres :  
NieuwVeenendaalseweg 75  
3911 MG Rhenen

tel.nr. : 0317 - 681 681  
E-mail: info@rhenen.nl

Getekend : O.W.  
Datum : 08-10-2020  
Schaal : N.O.S.  
Formaat : A4

Bladnummer : 5-6

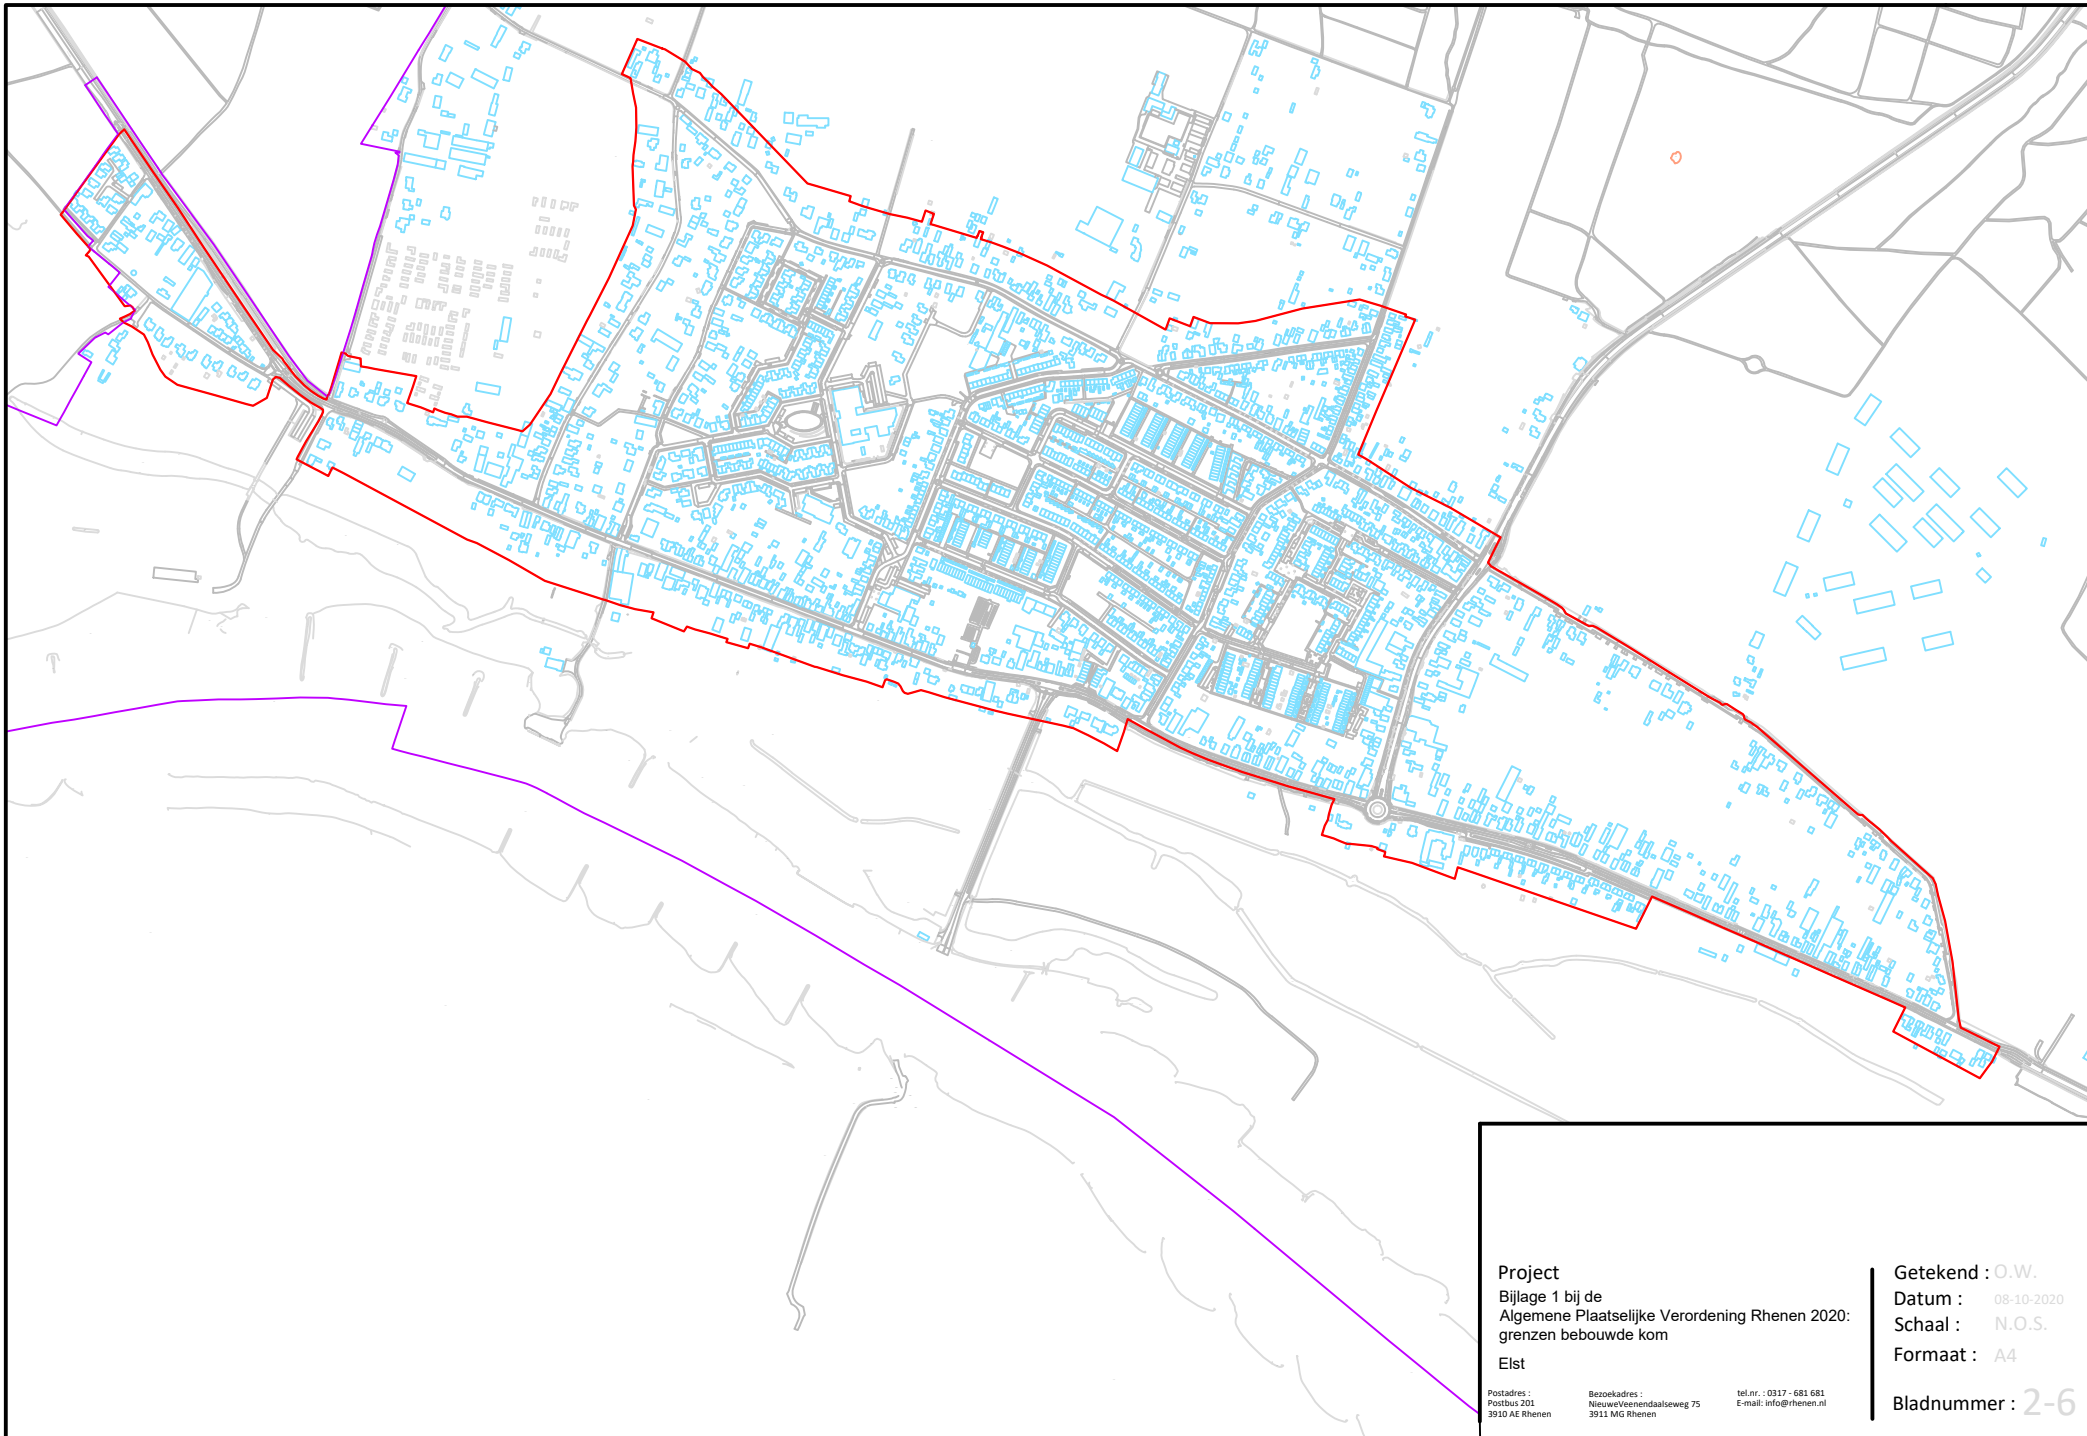

Project  
Bijlage 1 bij de  
Algemene Plaatselijke Verordening Rhenen 2020:  
grenzen bebouwde kom  
Elst


Postadres :  
Postbus 201  
3910 AE Rhenen

Bezoekadres :  
NieuwVeenendaalseweg 75  
3911 MG Rhenen

tel.nr. : 0317 - 681 681  
E-mail: info@rhenen.nl

Getekend : O.W.  
Datum : 08-10-2020  
Schaal : N.O.S.  
Formaat : A4

Bladnummer : 2-6

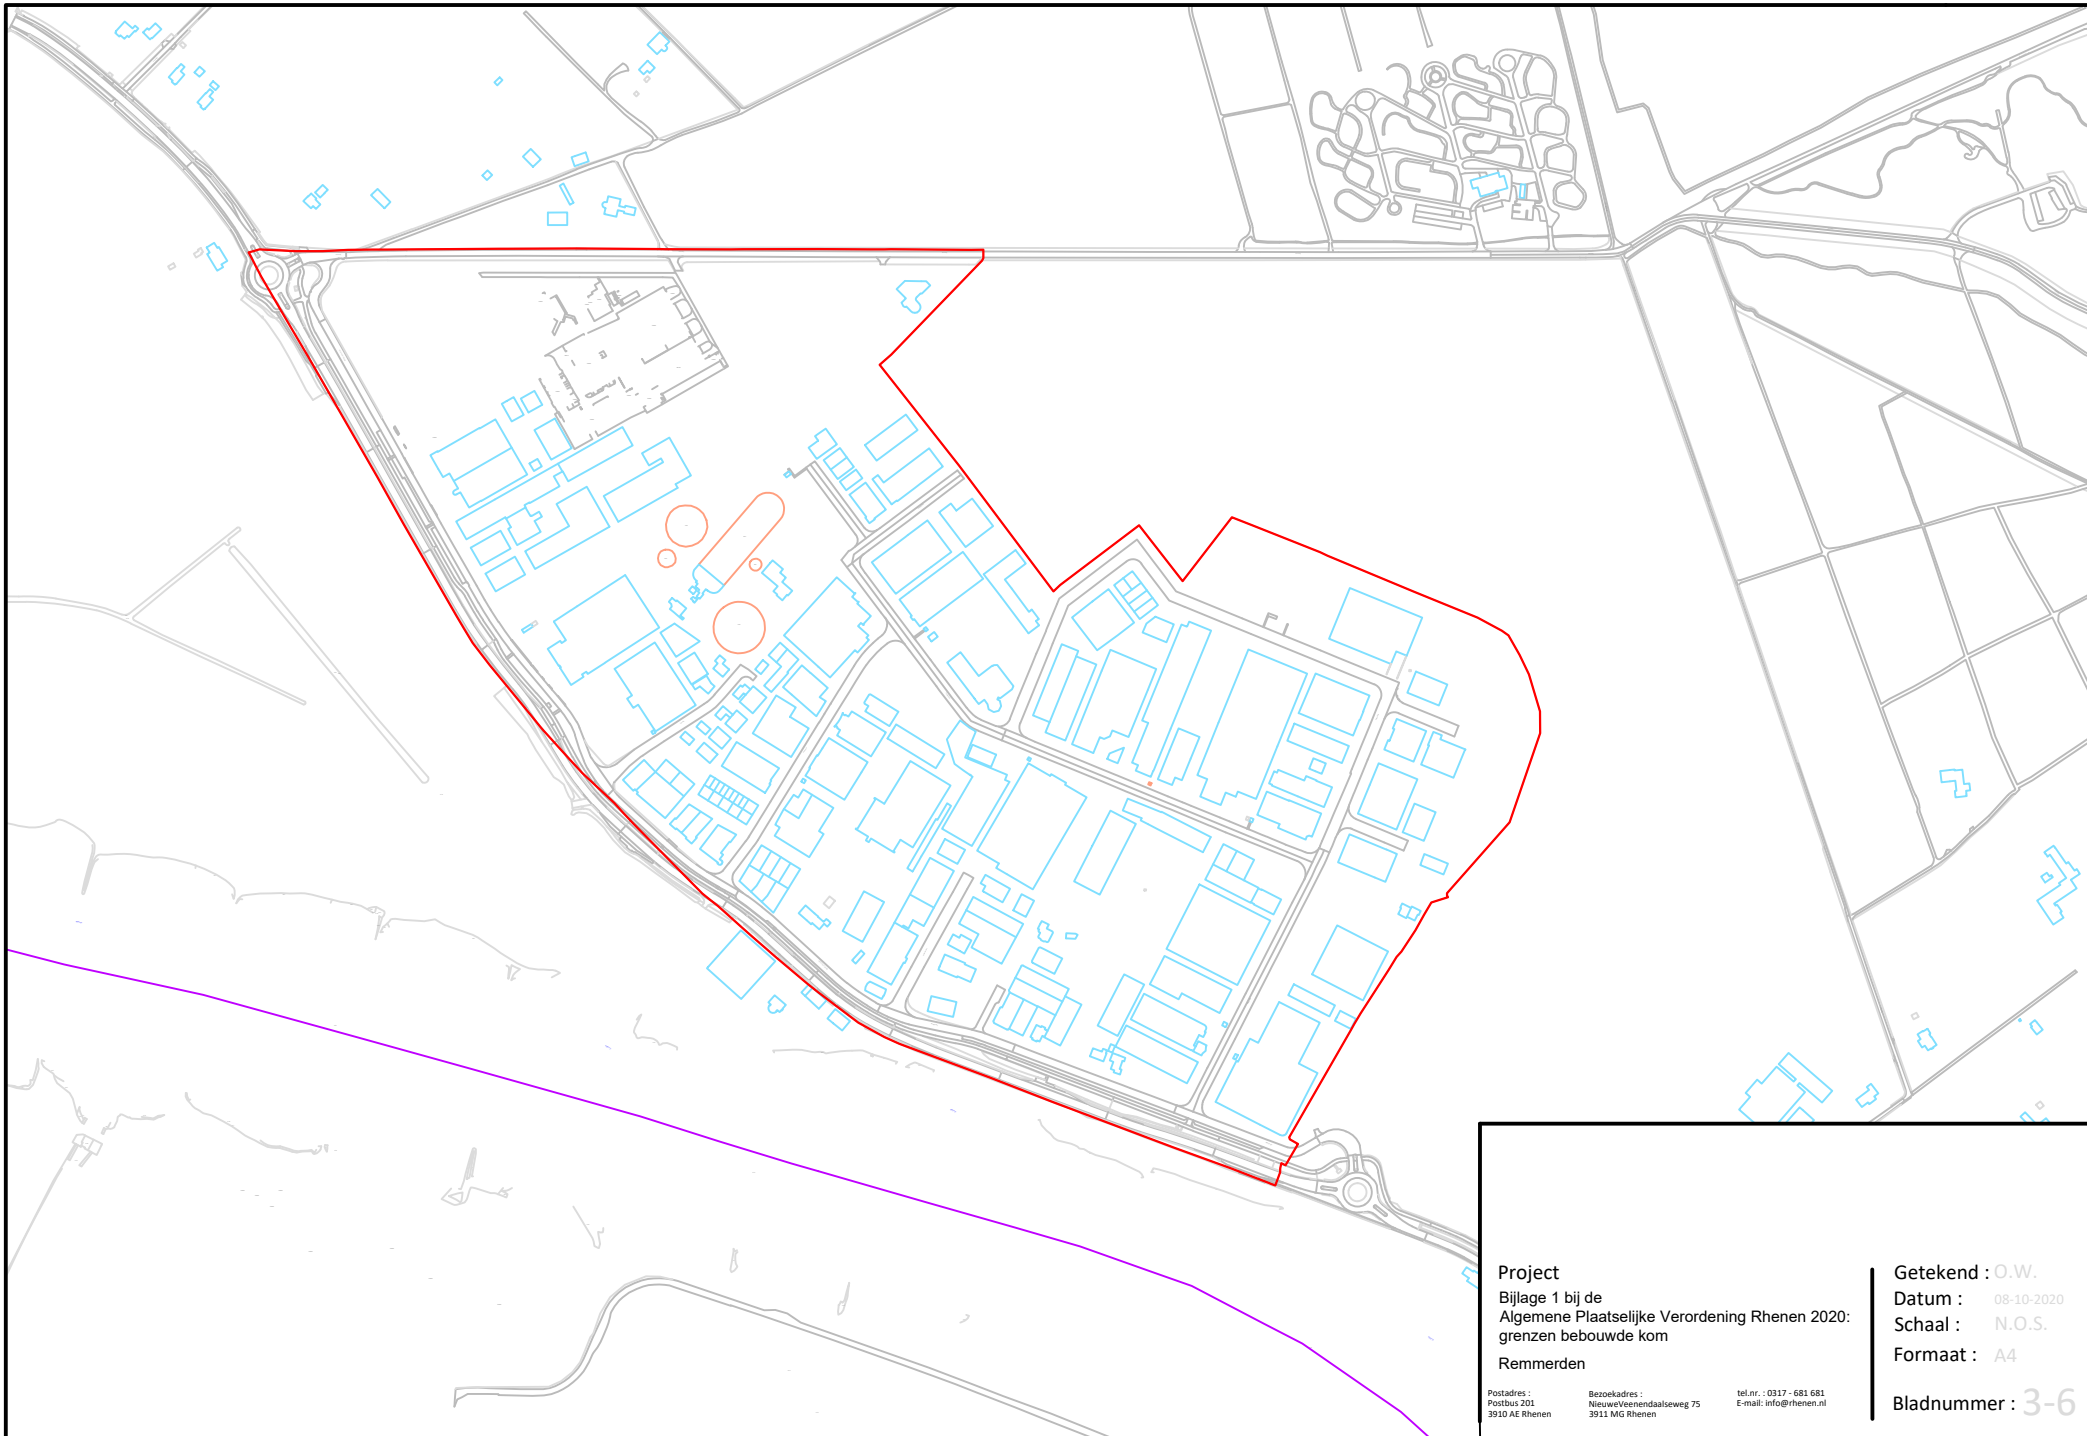

**Project**  
Bijlage 1 bij de  
Algemene Plaatselijke Verordening Rhenen 2020:  
grenzen bebouwde kom  
Remmerden


Postadres :  
Postbus 201  
3910 AE Rhenen

Bezoekadres :  
NieuwVeenendaalseweg 75  
3911 MG Rhenen

tel.nr. : 0317 - 681 681  
E-mail: info@rhenen.nl

Getekend : O.W.  
Datum : 08-10-2020  
Schaal : N.O.S.  
Formaat : A4

Bladnummer : 3-6

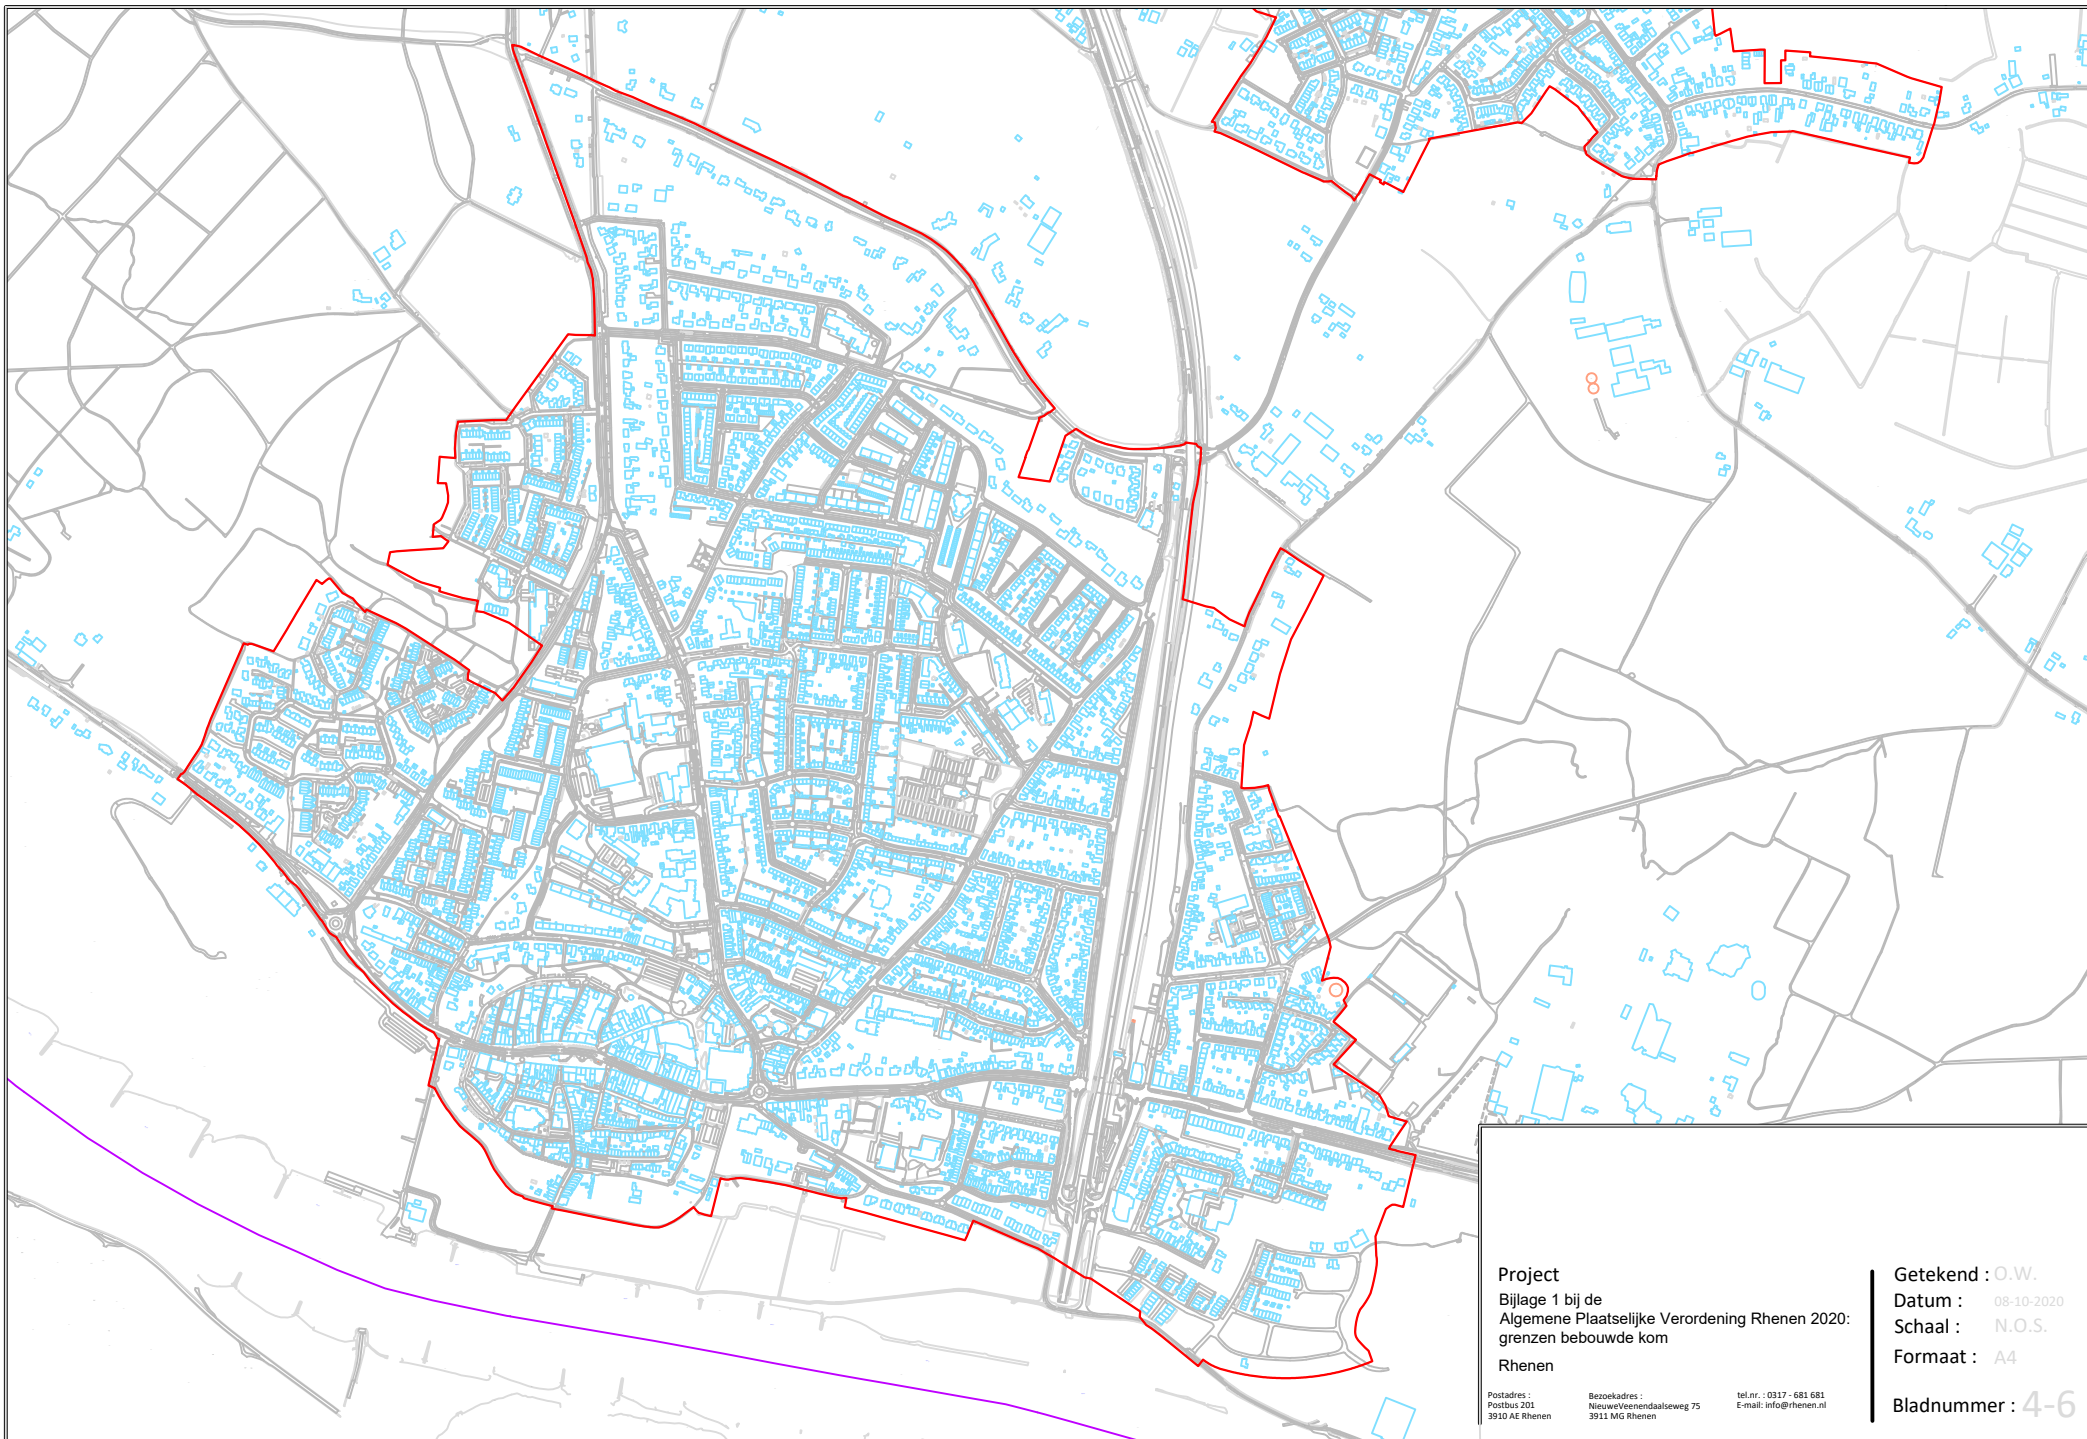

**Project**  
Bijlage 1 bij de  
Algemene Plaatselijke Verordening Rhenen 2020:  
grenzen bebouwde kom  
Rhenen


Postadres :  
Postbus 201  
3910 AE Rhenen

Bezoekadres :  
Nieuwveerendaalseweg 75  
3911 MG Rhenen

tel.nr. : 0317 - 681 681  
E-mail: info@rhenen.nl

Getekend : O.W.  
Datum : 08-10-2020  
Schaal : N.O.S.  
Formaat : A4

Bladnummer : 4-6

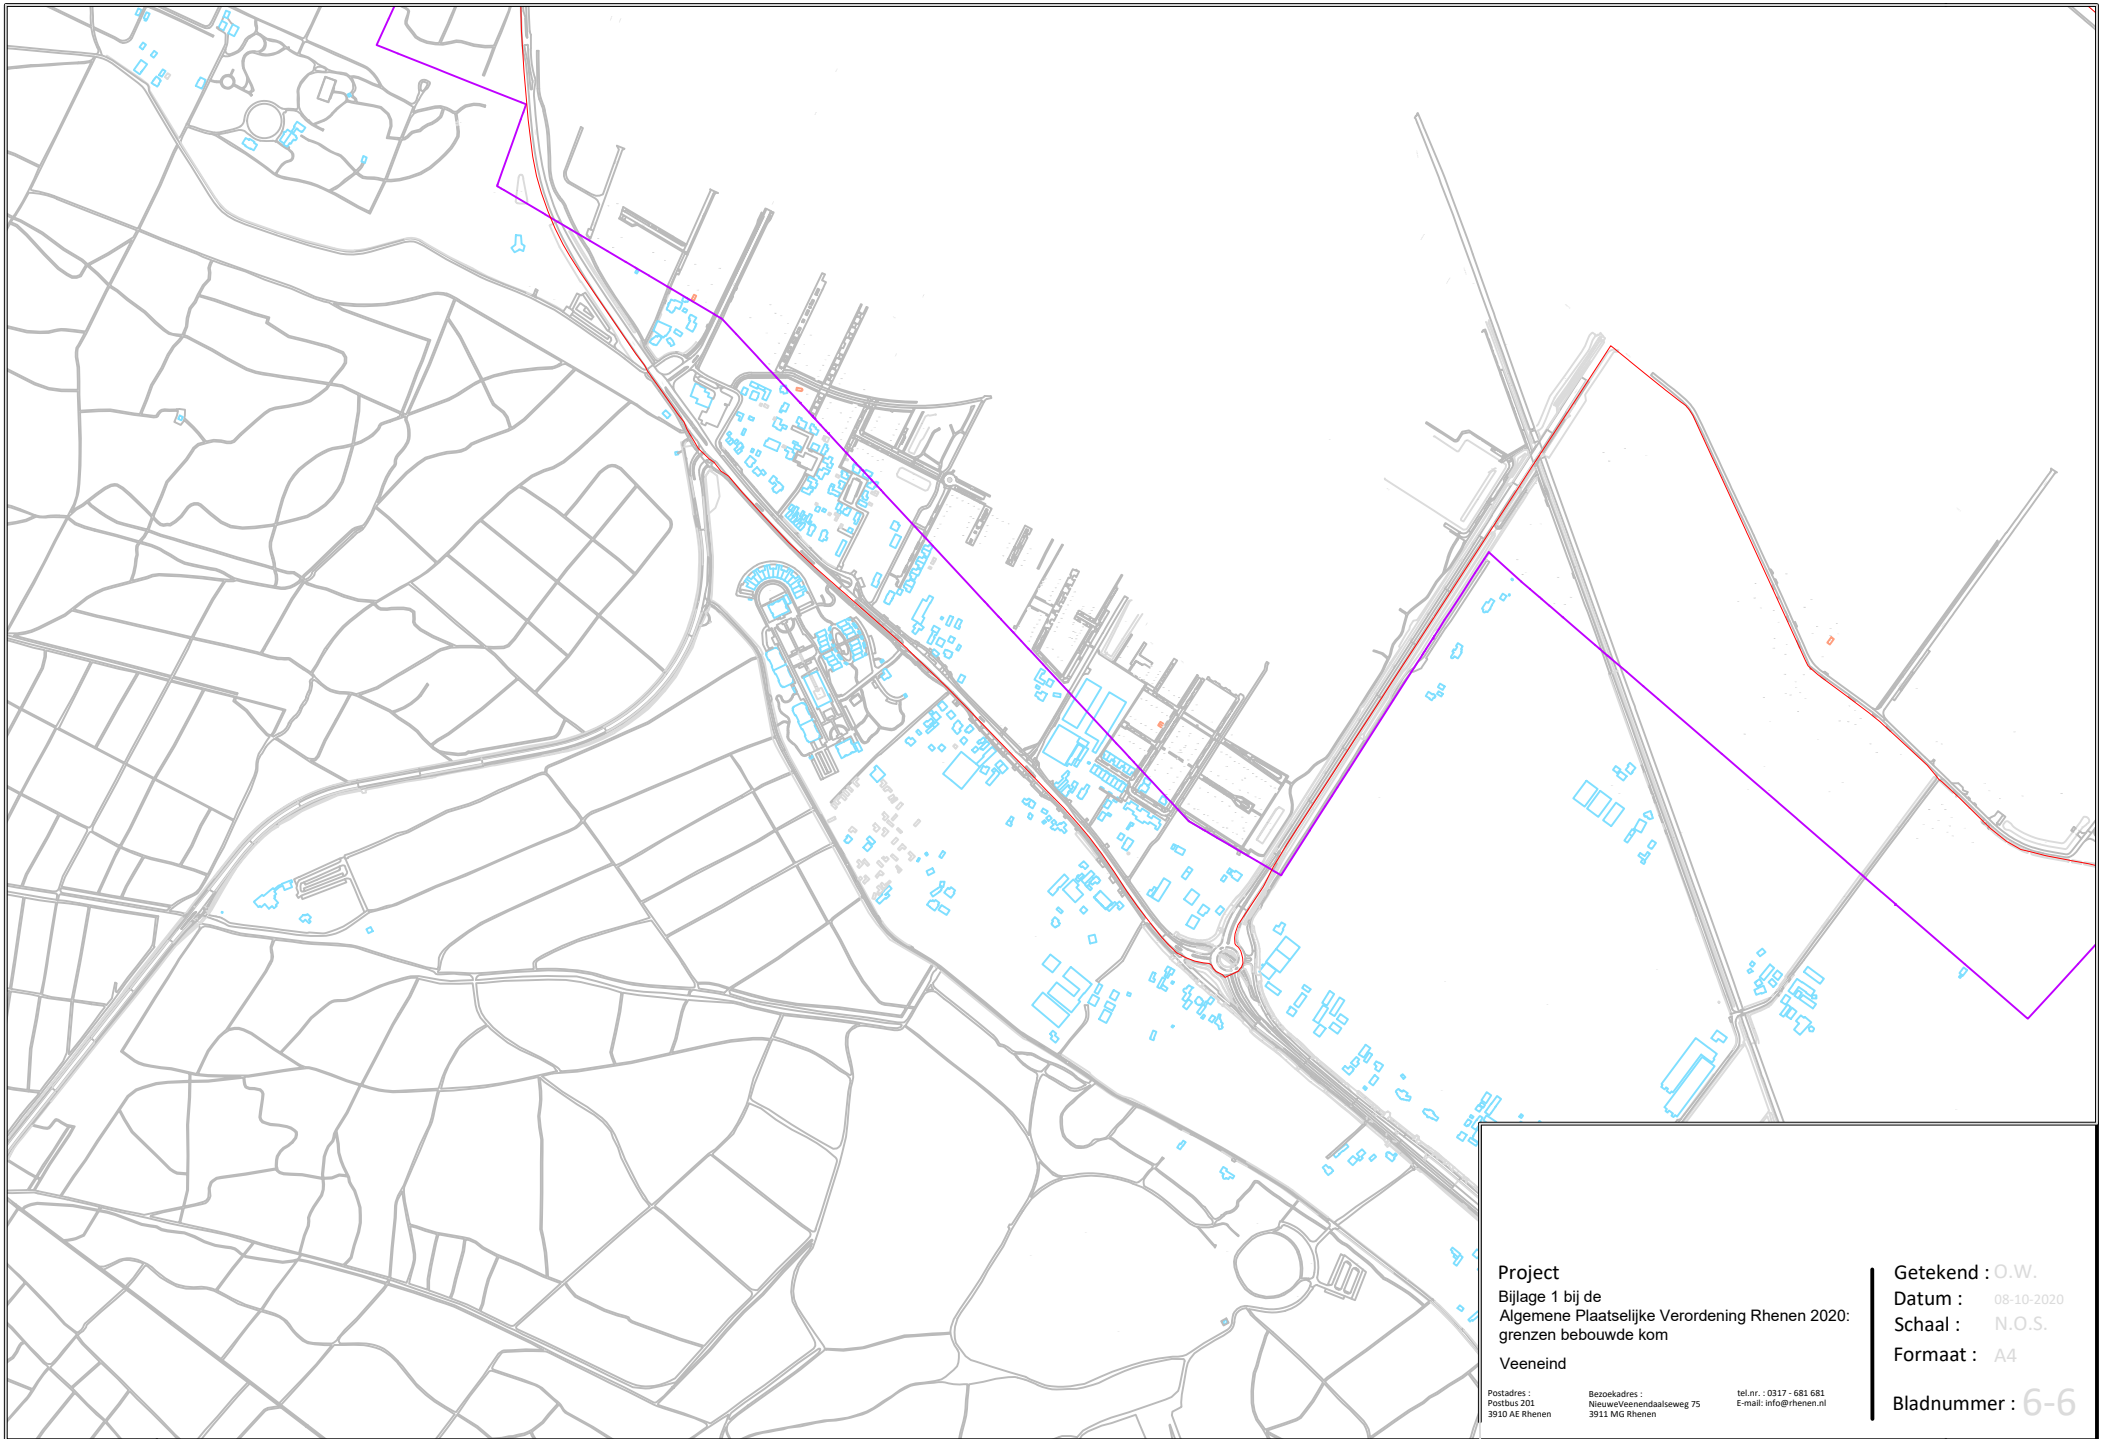

**Project**  
Bijlage 1 bij de  
Algemene Plaatselijke Verordening Rhenen 2020:  
grenzen bebouwde kom  
Veeneind

Postadres :  
Postbus 201  
3910 AE Rhenen

Bezoekadres :  
NieuwVeeneindalseweg 75  
3911 MG Rhenen

tel.nr. : 0317 - 681 681  
E-mail: info@rhenen.nl

Getekend : O.W.  
Datum : 08-10-2020  
Schaal : N.O.S.  
Formaat : A4

Bladnummer : 6-6