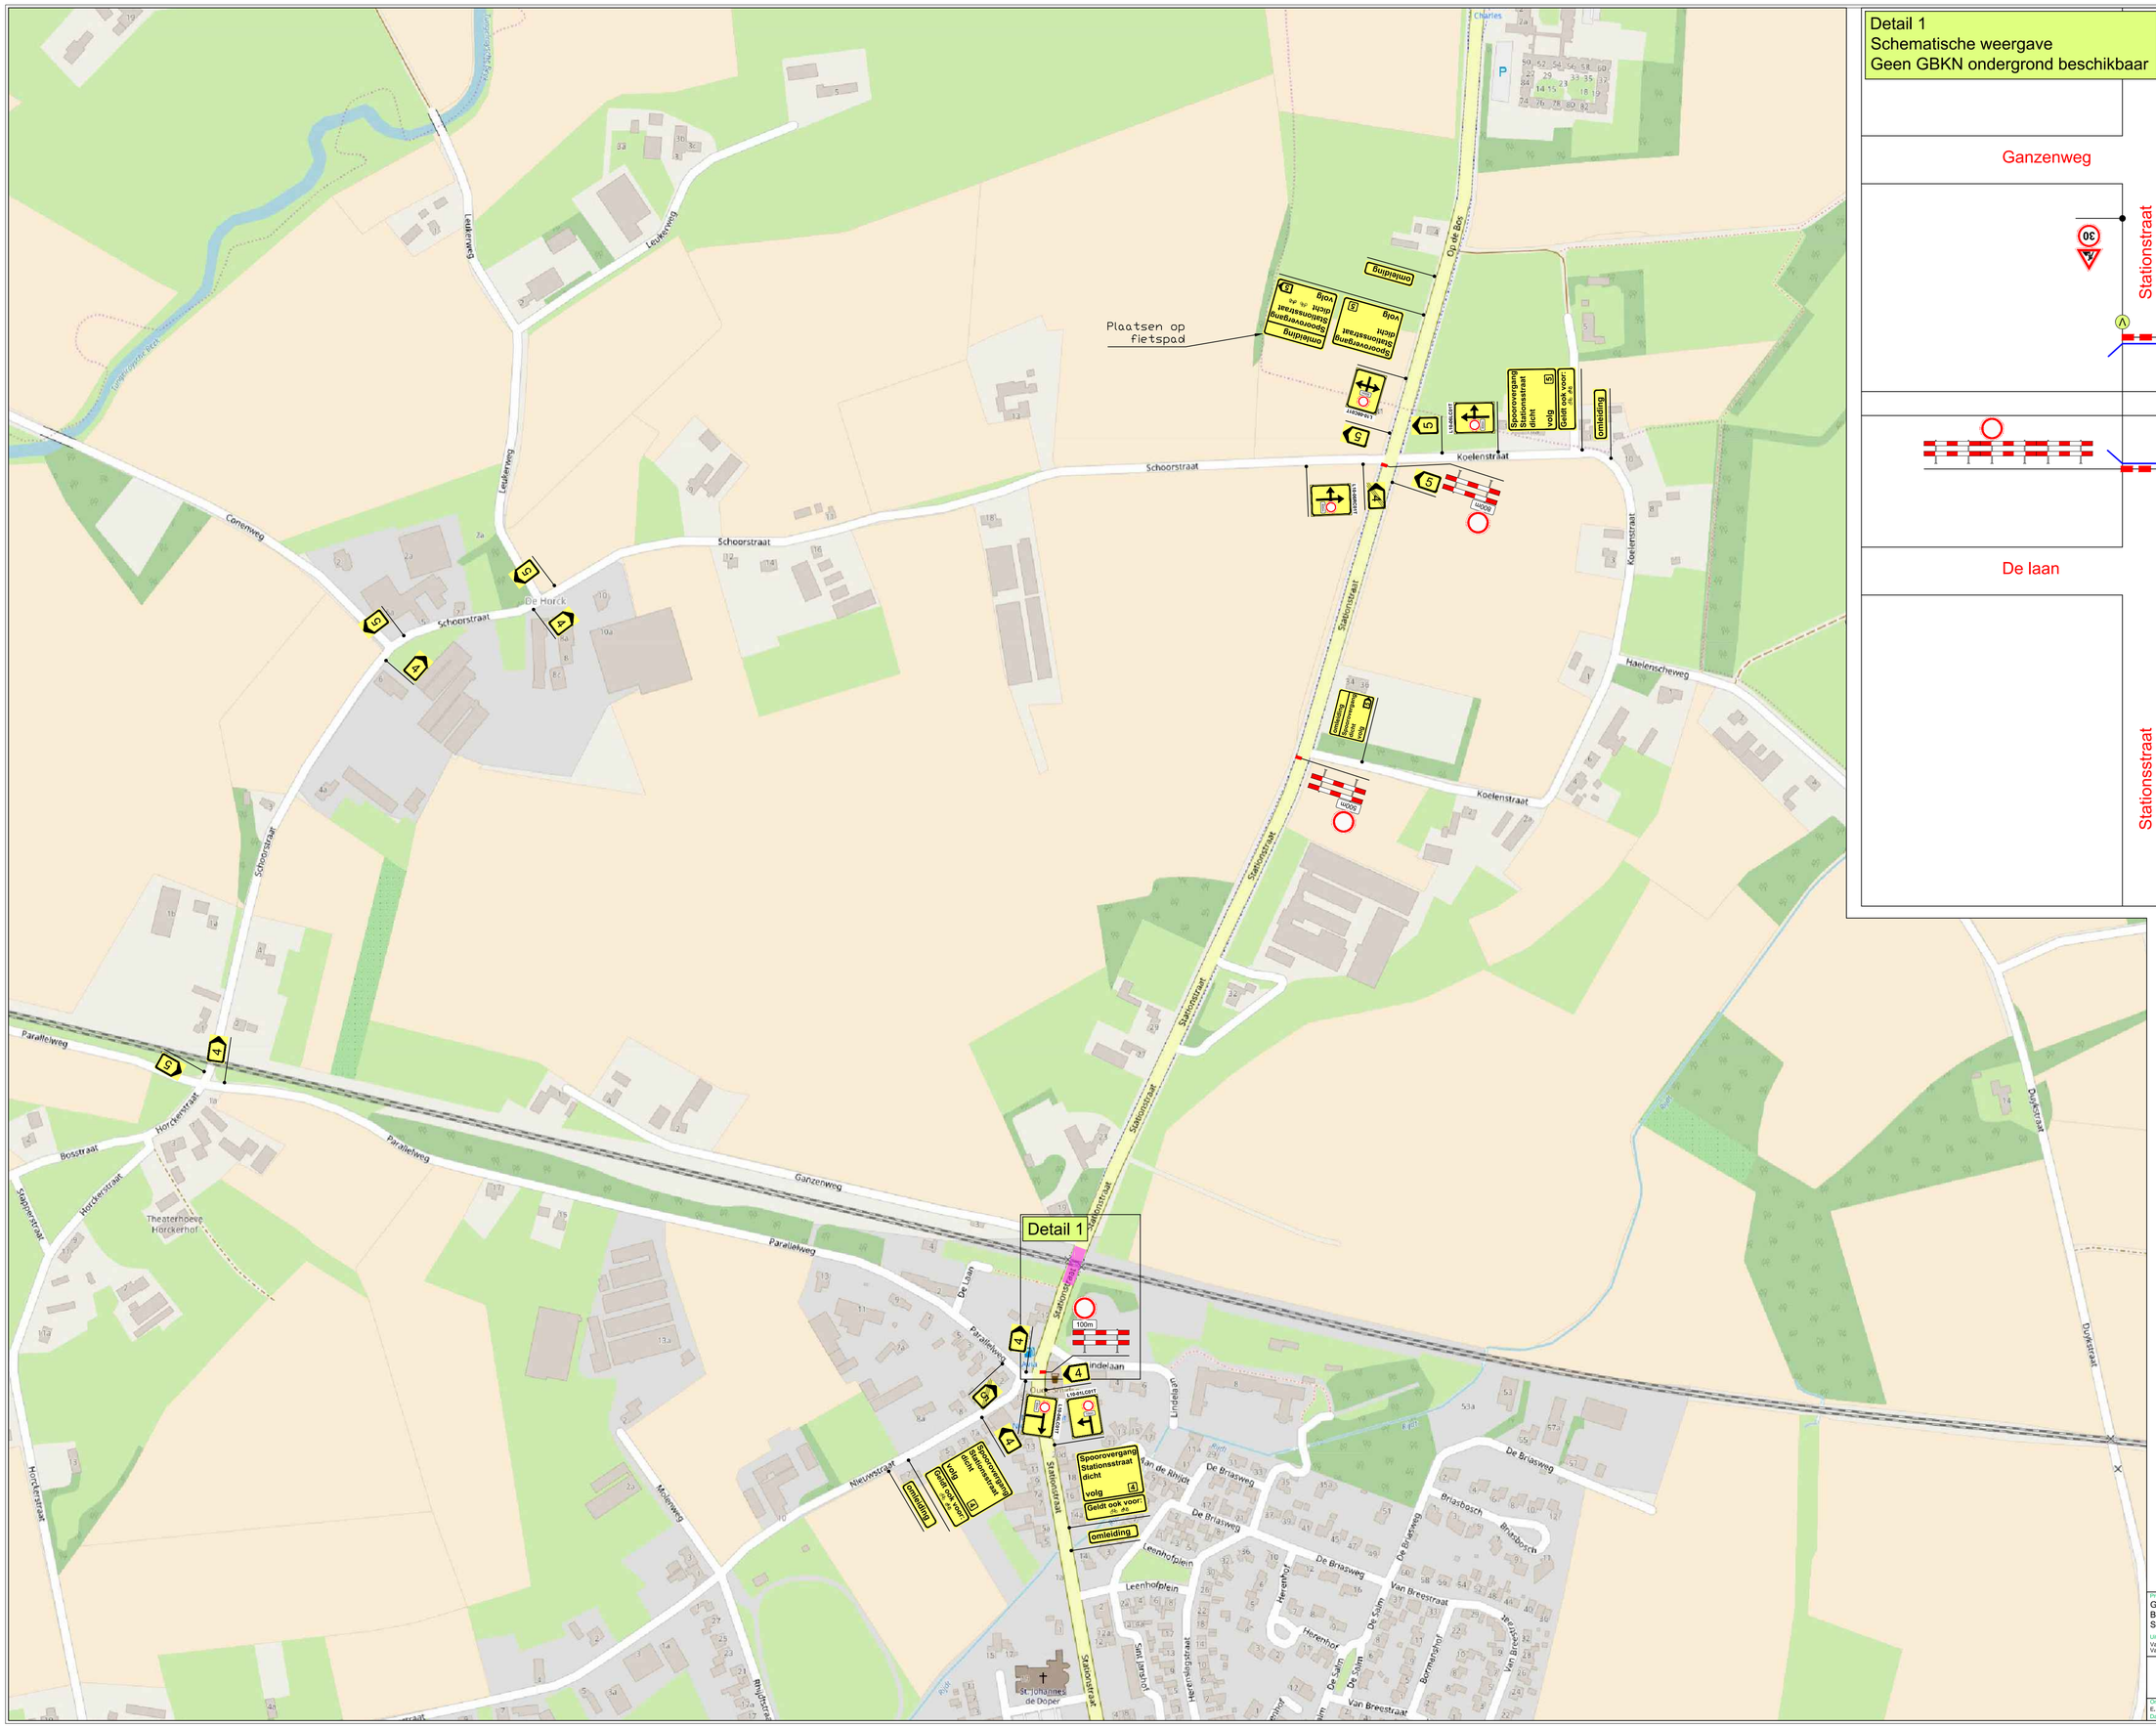

Detail 1
Schematische weergave
Geen GBKN ondergrond beschikbaar

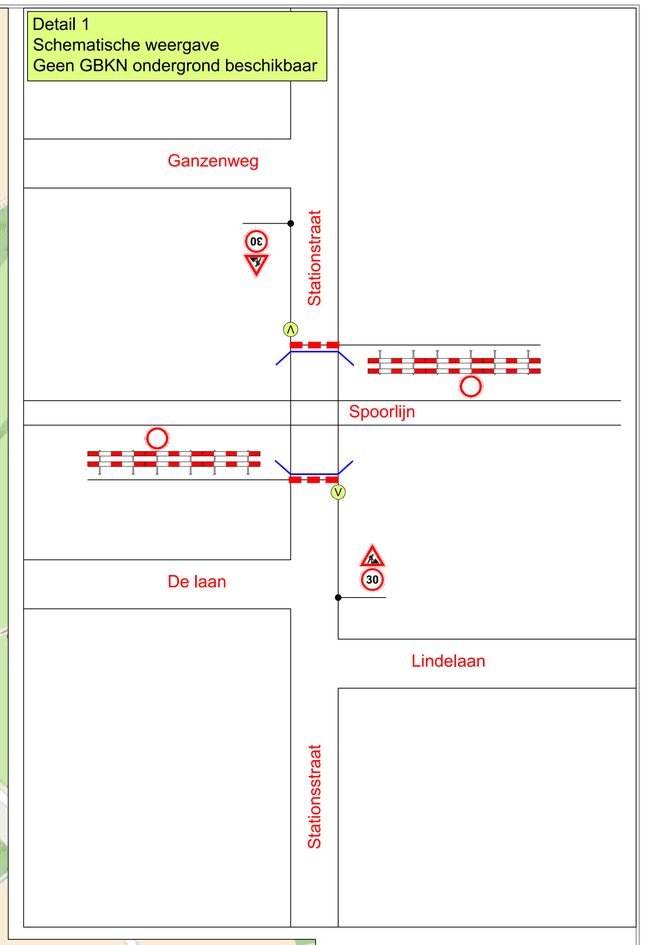

Werkvak

Bouwhekken

Vooraankondiging: Spoorover-gang dicht van DD-MM t/m DD-MM

Project / omschrijving:
Gemeente Leudal
Baexem
Stationsstraat

Uitvoerperiode:
Van DD-MM t/m DD-MM
Van 00:00 uur tot : 00:00uur

Gemeente leudal

Strukton Rail

BUKO. INFRASUPPORT

Ontworpen:	Getekend:	Gecontroleerd:	Schaal:	NVT	Tekeningnummer:
E. van Nijen	E. van Nijen	M. Beelen	Formaat:	A1	ENI 18.0052.34
Datum: 05-02-2018	Datum: 21-02-2018	Datum: 21-02-2018	Versie:	3	