


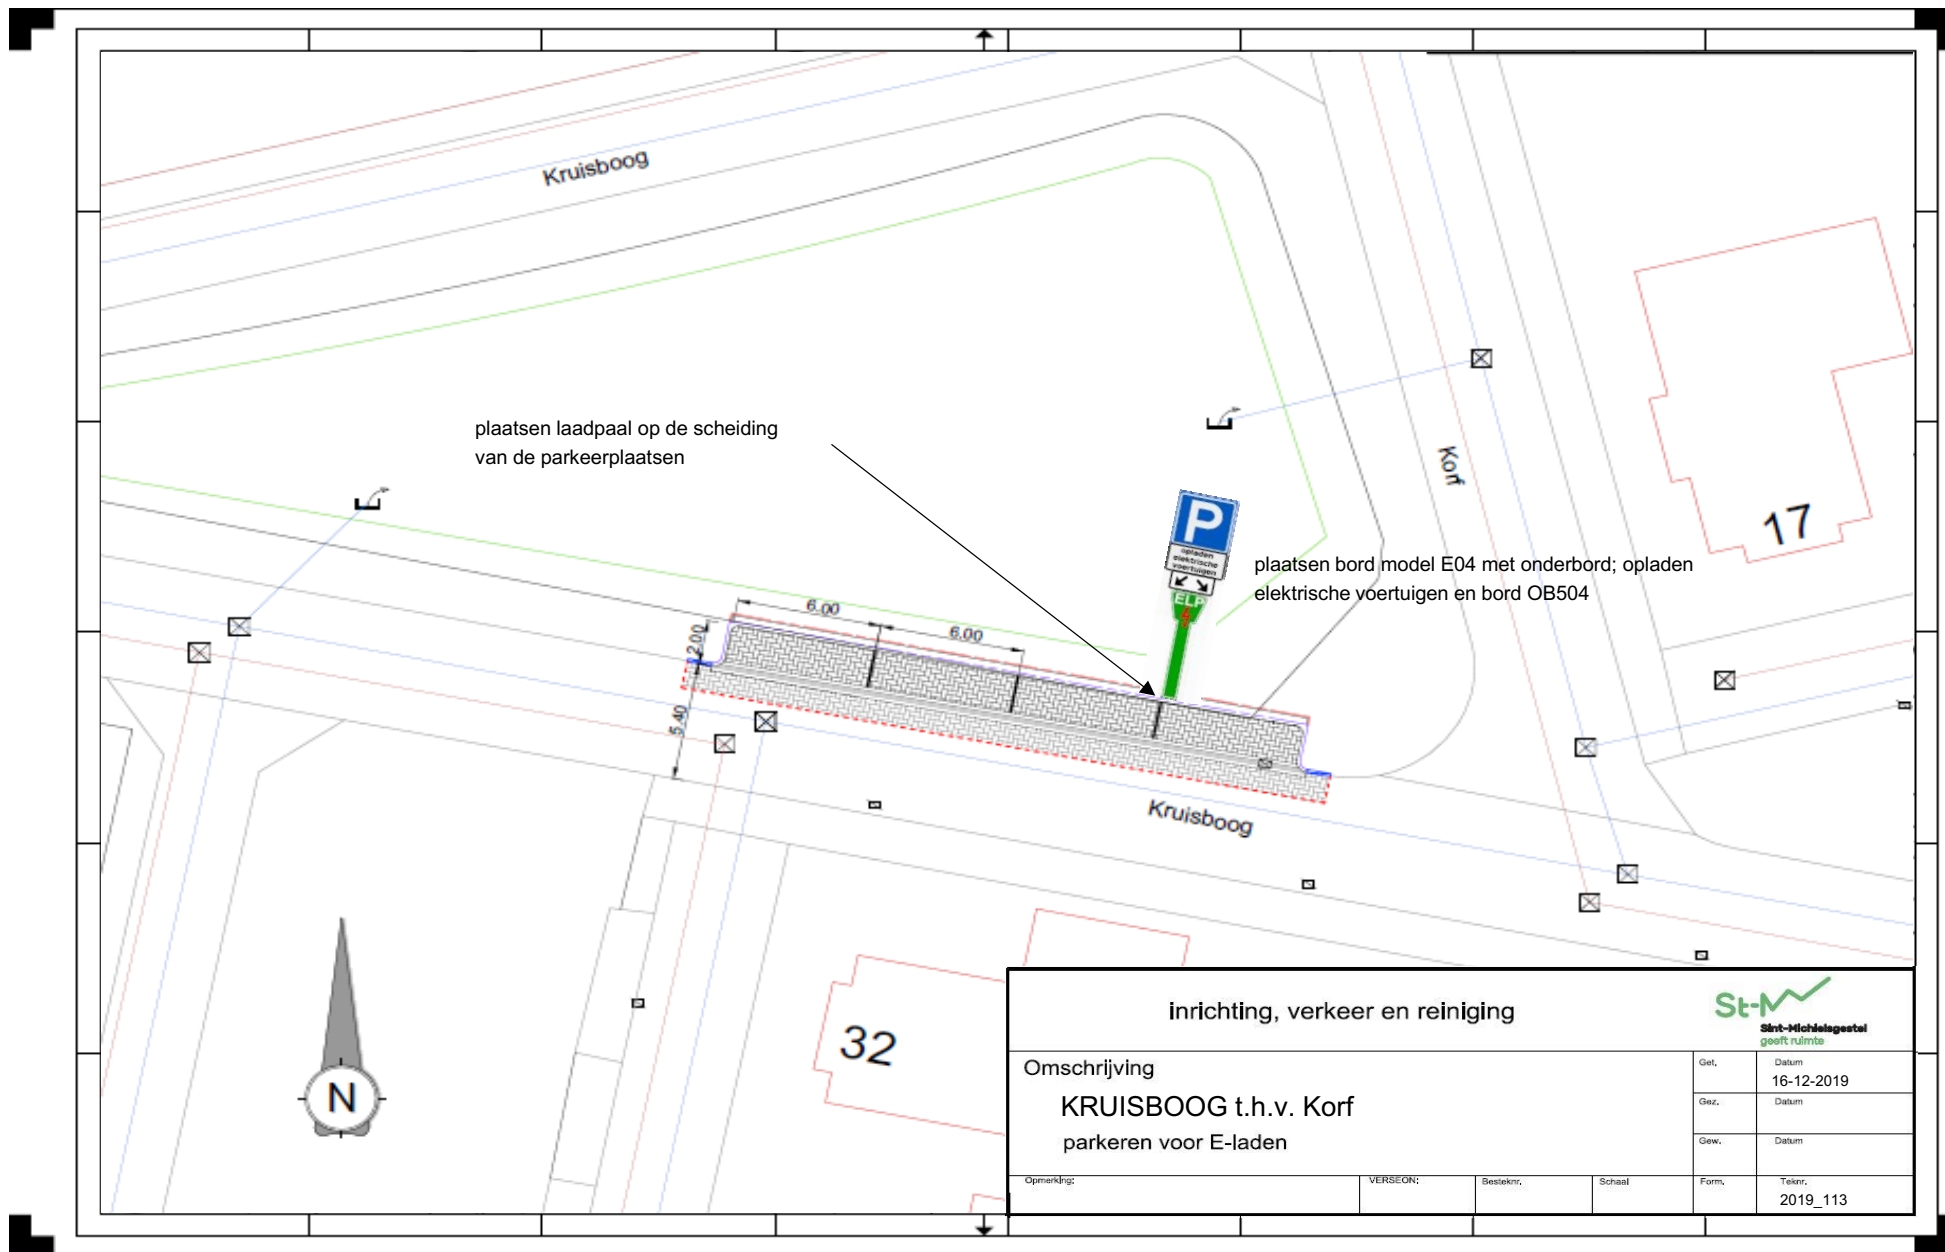

inrichting, verkeer en reiniging				St-M Sint-Michiëlsgeestel geeft ruimte	
Omschrijving				Get.	Datum
KRUISBOOG t.h.v. Korf				Gez.	Datum
parkeren voor E-laden				Gew.	Datum
Opmerking:	VERSION:	Besteknr.	Schaal	Form.	Teknr.
					2019_113