


Rijsbergseweg 241
4838 EC Breda
Postbus 2155
4800 CD Breda
Telefoon (076) 522 05 66
Fax (076) 521 16 70

Werk : Sonderingen ten behoeve van nieuwbouw
appartementen vernieuwen bedrijfspand aan de
Oosterhoutseweg te Teteringen.
Opdr.nr. : 15938.530
Datum : 9 mei 2001.

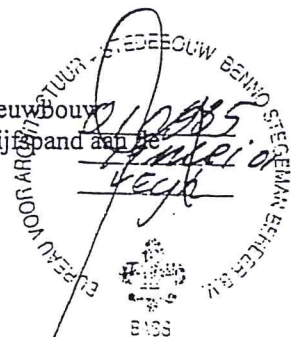



goorbergh



Geotechniek b.v.

Postbus 2155 - 4800 CD BREDA
Tel. (076) 5220566 Fax. (076) 5211670

Werk : Teteringen
Opdr. nr. : 15938.530
Datum : 9 mei 2001
Situatie : 1:300
Opdrachtgever : Dhr. en Mevr van Eijk
Branderij 24 4847 HH Teteringen

Ad.1

Legenda	
	sondering
	sondering + boring
	boring
	referentiepunt

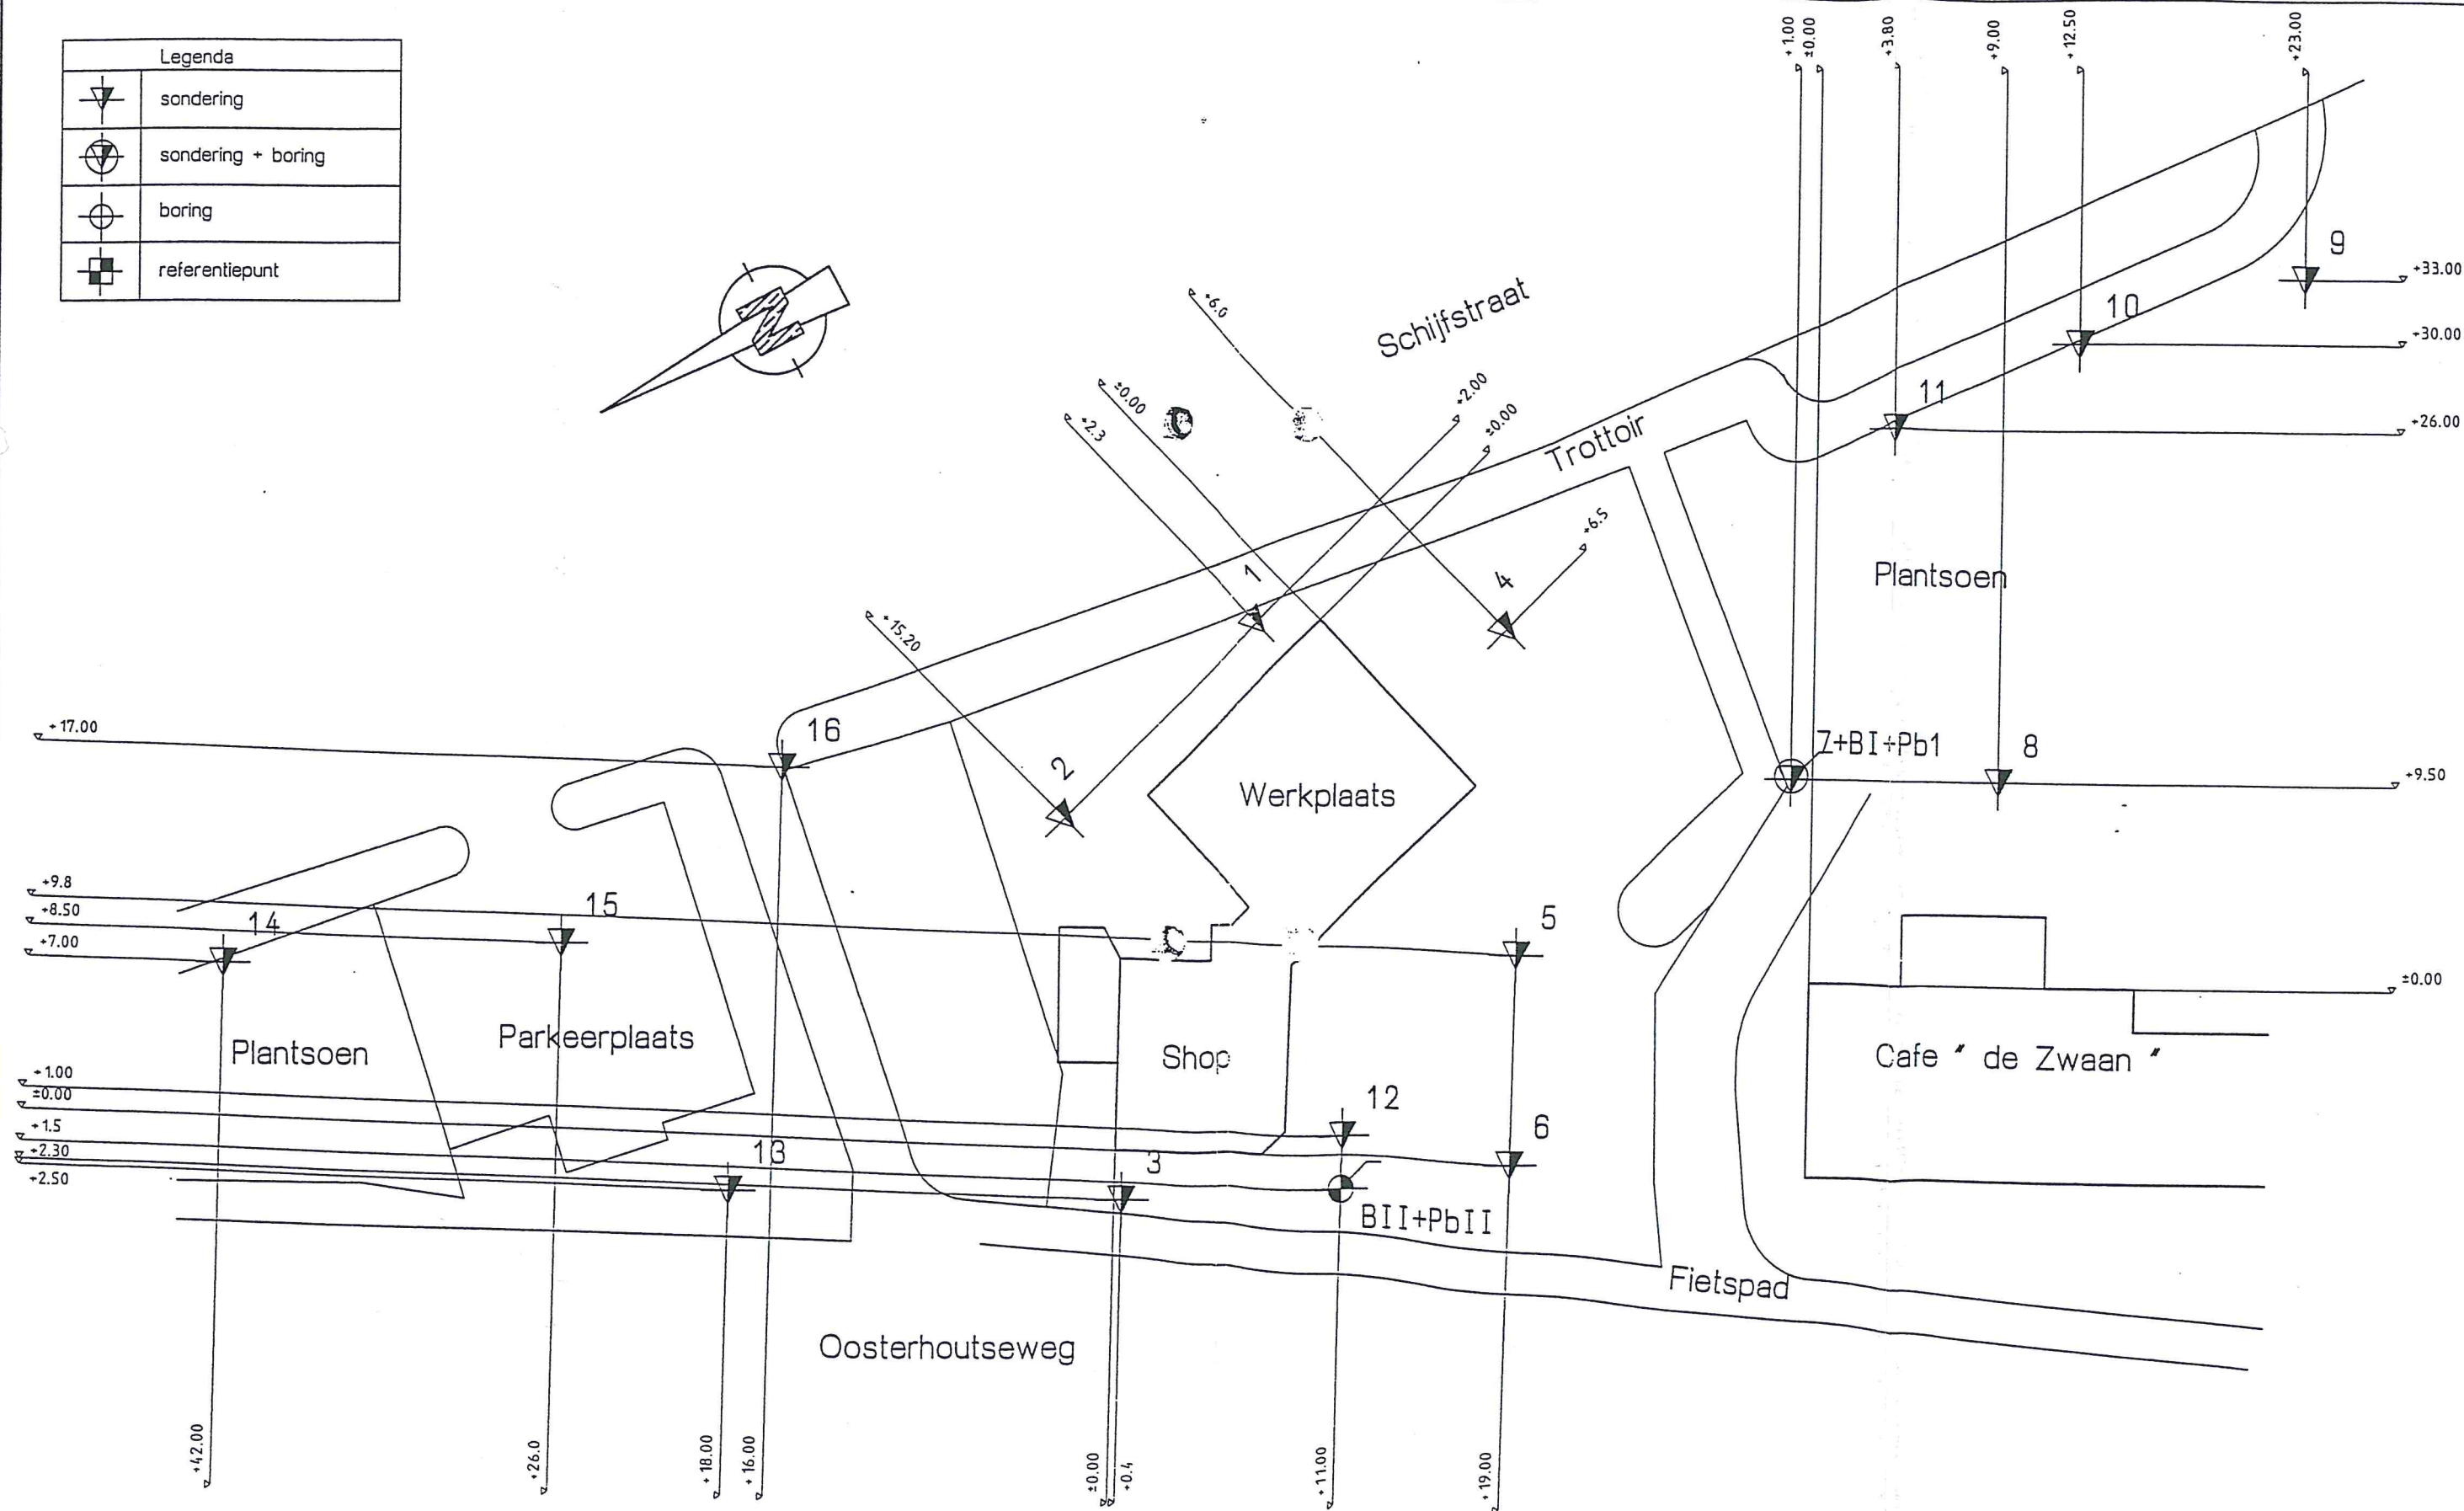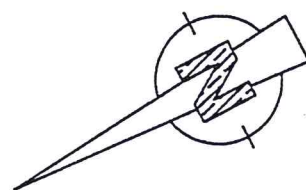


Boorprofielen getekend volgens NEN 5104 (diepte t.o.v. een vast punt)

Projectcode: 15938
Projectnaam: Teteringen
Beschrijver: R. Roks
Boorfirma: Goorbergh Geotechniek B.V.
Boormethode: Edelmanboor
Globale grondwaterstand:

Locatie: Gehele terrein
Boordatum: 09-05-01
Maaiveld: 395 cm t.o.v. N.A.P.

Boornummer: 2

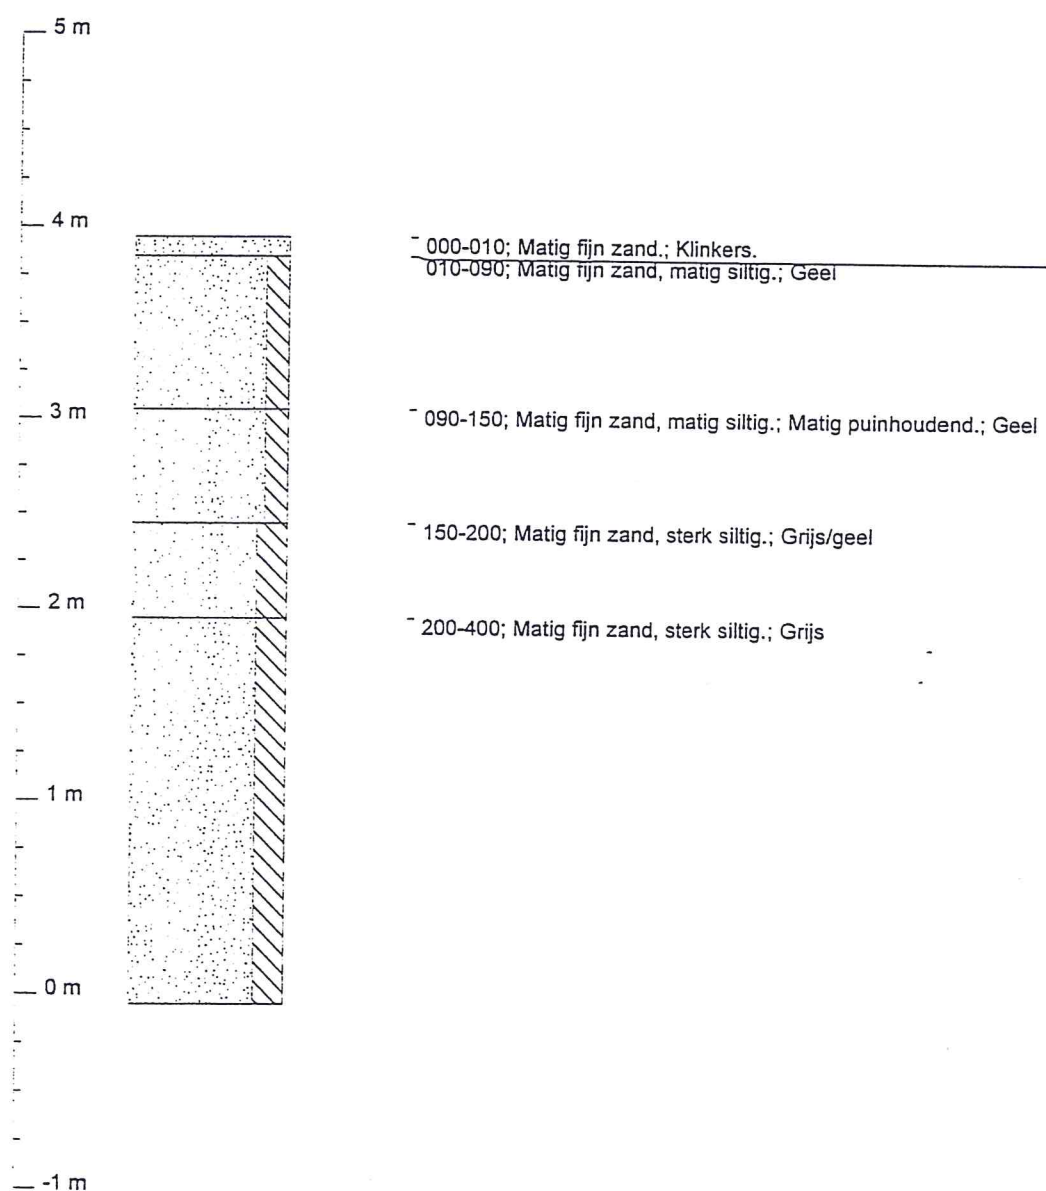


Boorprofielen getekend volgens NEN 5104 (diepte t.o.v. een vast punt)

Projectcode: 15938
Projectnaam: Teteringen
Beschrijver: R. Roks
Boorfirma: Goorbergh Geotechniek B.V.
Boormethode: Edelmanboor
Globale grondwaterstand:

Locatie: Gehele terrein
Boordatum: 09-05-01
Maaiveld: 416 cm t.o.v. N.A.P.

Boornummer: 1

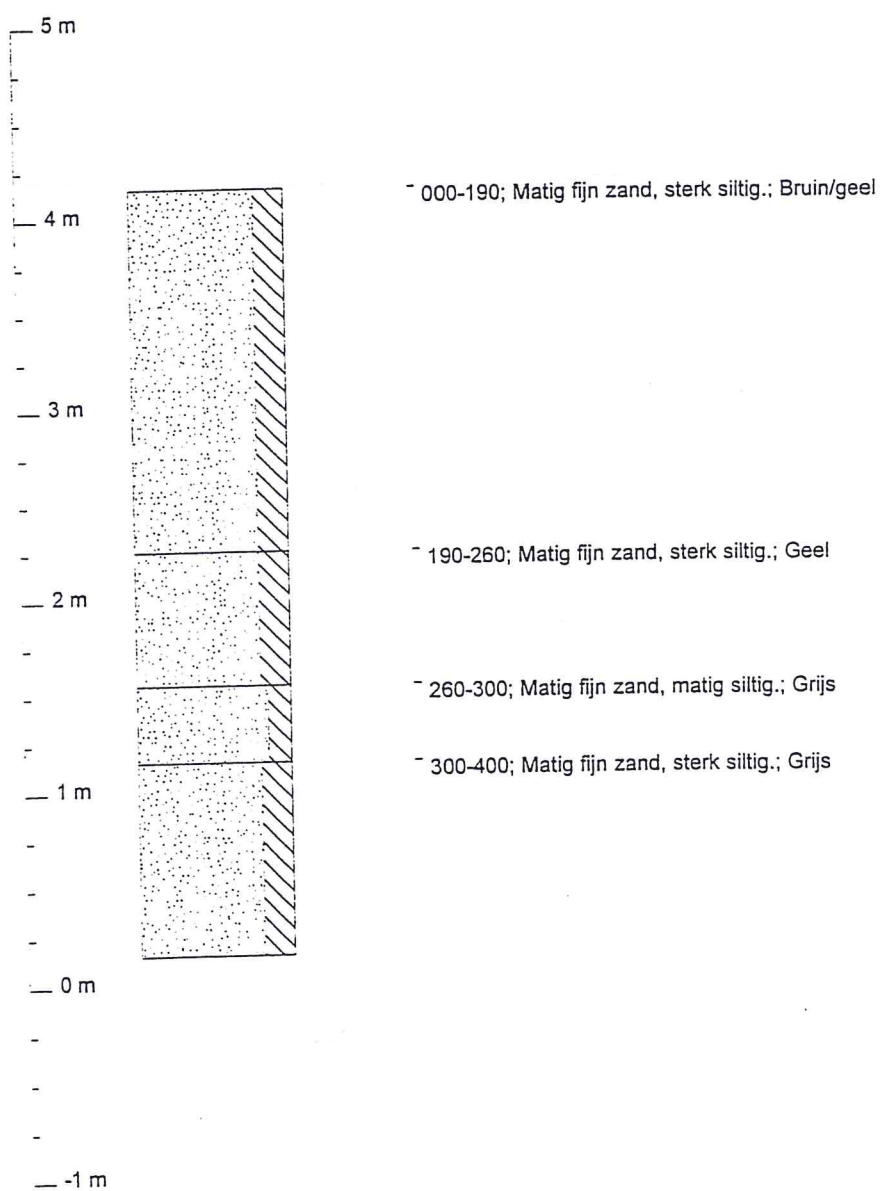

Betekenis van afkortingen

G/g	: grind/grindig	
Z/z	: zand/zandig	
L/s	: leem/siltig	
K/k	: klei/kleiig	
V/h	: veen/humeus	
m	: mineraal arm	
Overig		

Blinde buis	:	
Klei-afdichting	:	
Filter	:	
Grondwaterst.	:	


Ongeroerd monster	:	
Geroerd monster	:	



goorbergh
Geotechniek b.v.

Postbus 2155 4800 CD Breda
Tel. (076) 522 05 66 Fax (076) 521 16 70

Werk Teteringen Opdrachtnr. 15938 16
Datum 9-5-2001 Hellingopnemer
Tijd 9:59 Eindwaarde helling
Grondwaterstand m t.o.v. maaiveld
Maaiveldhoogte 4.27 m t.o.v. N.A.P. Conus Type MeetlCTF

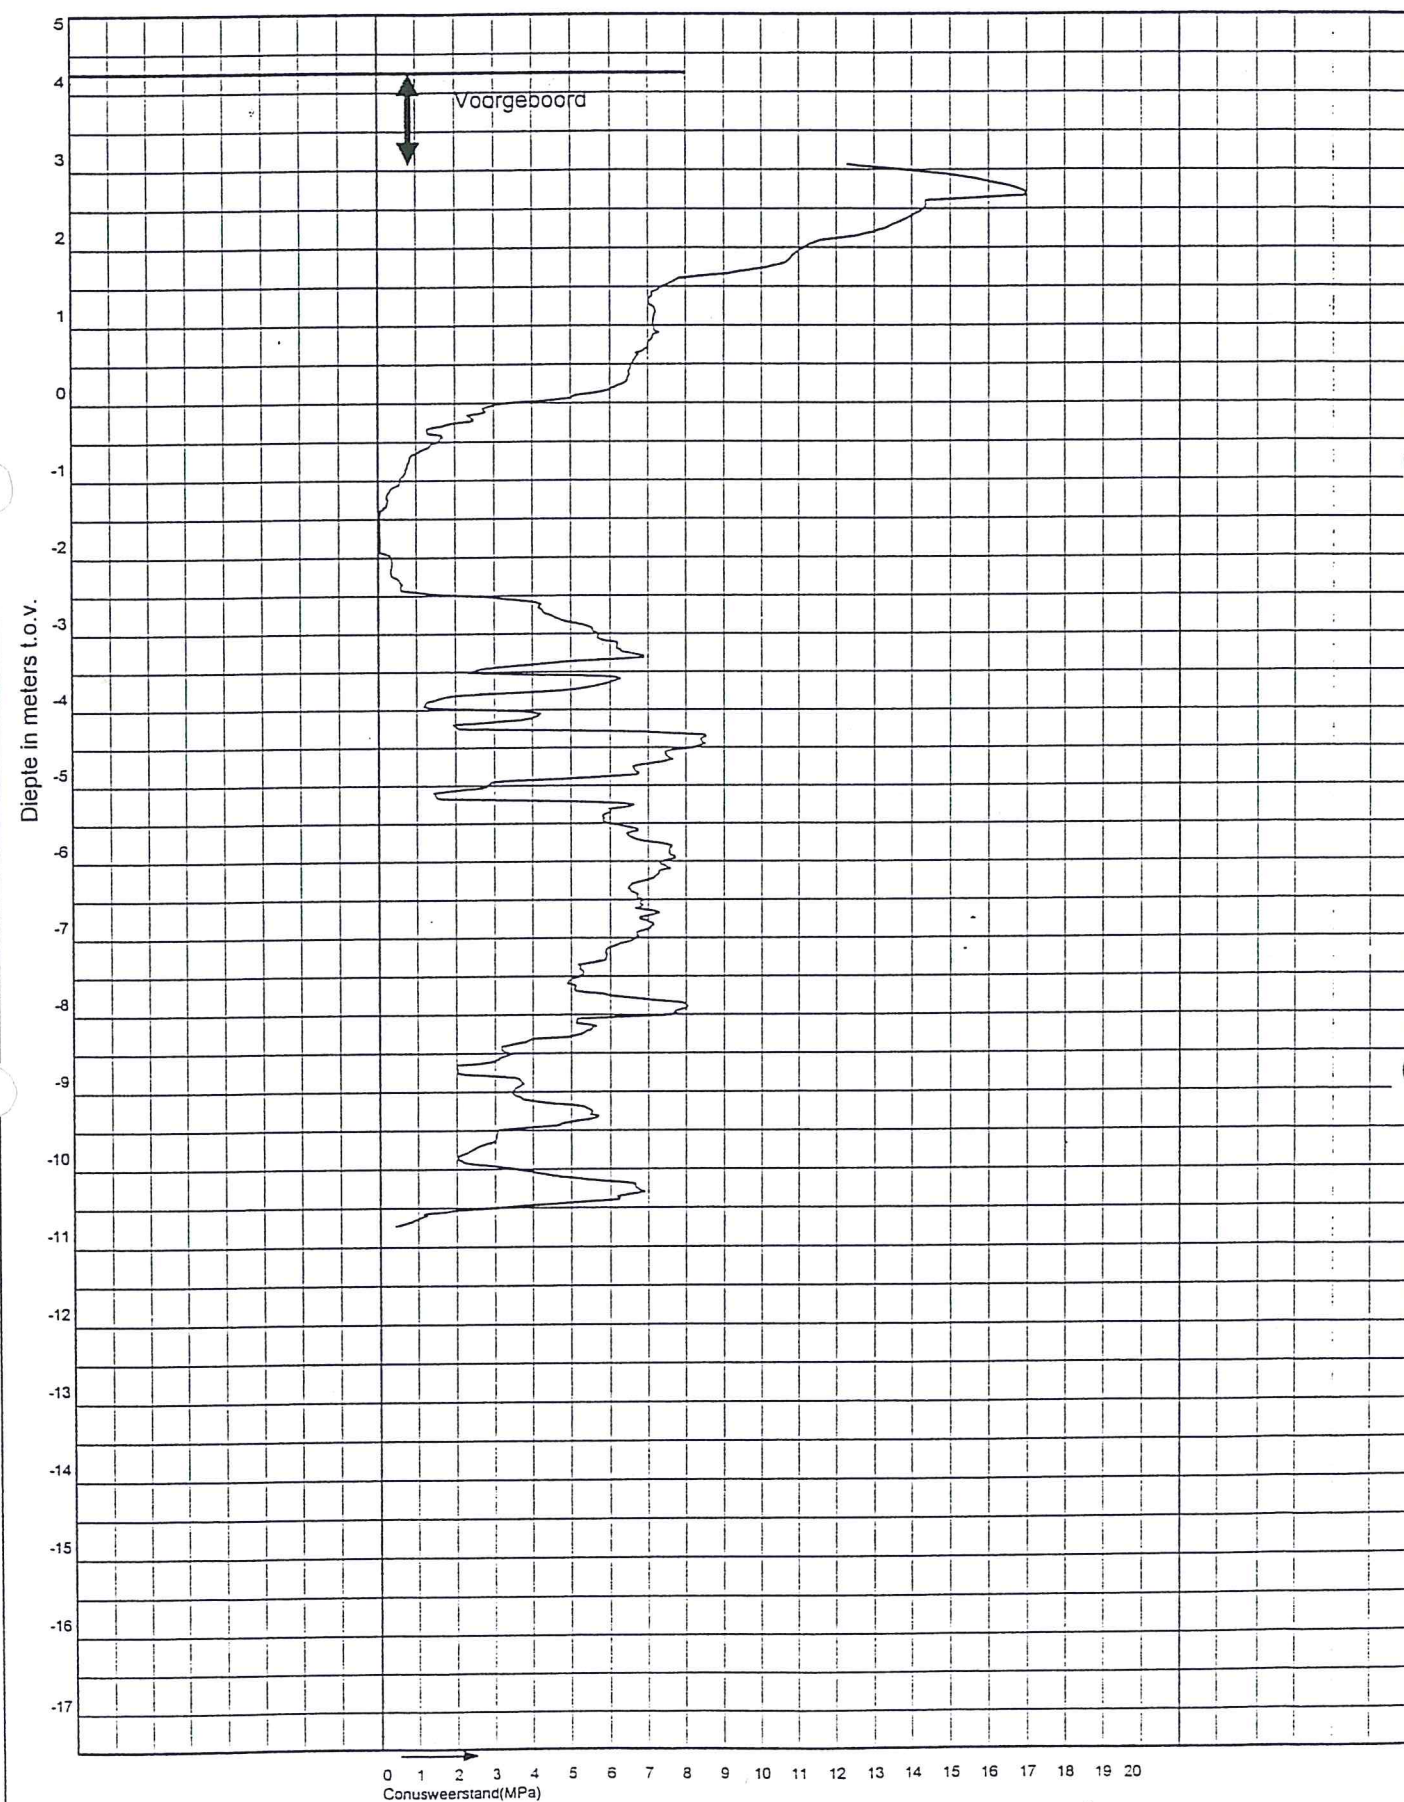




goorbergh
Geotechniek b.v.

Postbus 2155 4800 CD Breda
Tel. (076) 522 05 66 Fax (076) 521 16 70

Werk Teteringen Opdrachtnr. 15938 15
Datum 9-5-2001 Hellingopnemer
Tijd 9:14 Eindwaarde helling
Grondwaterstand 1.5 m t.o.v. maaiveld
Maaiveldhoogte 4.08 m t.o.v. N.A.P. Conus Type CF

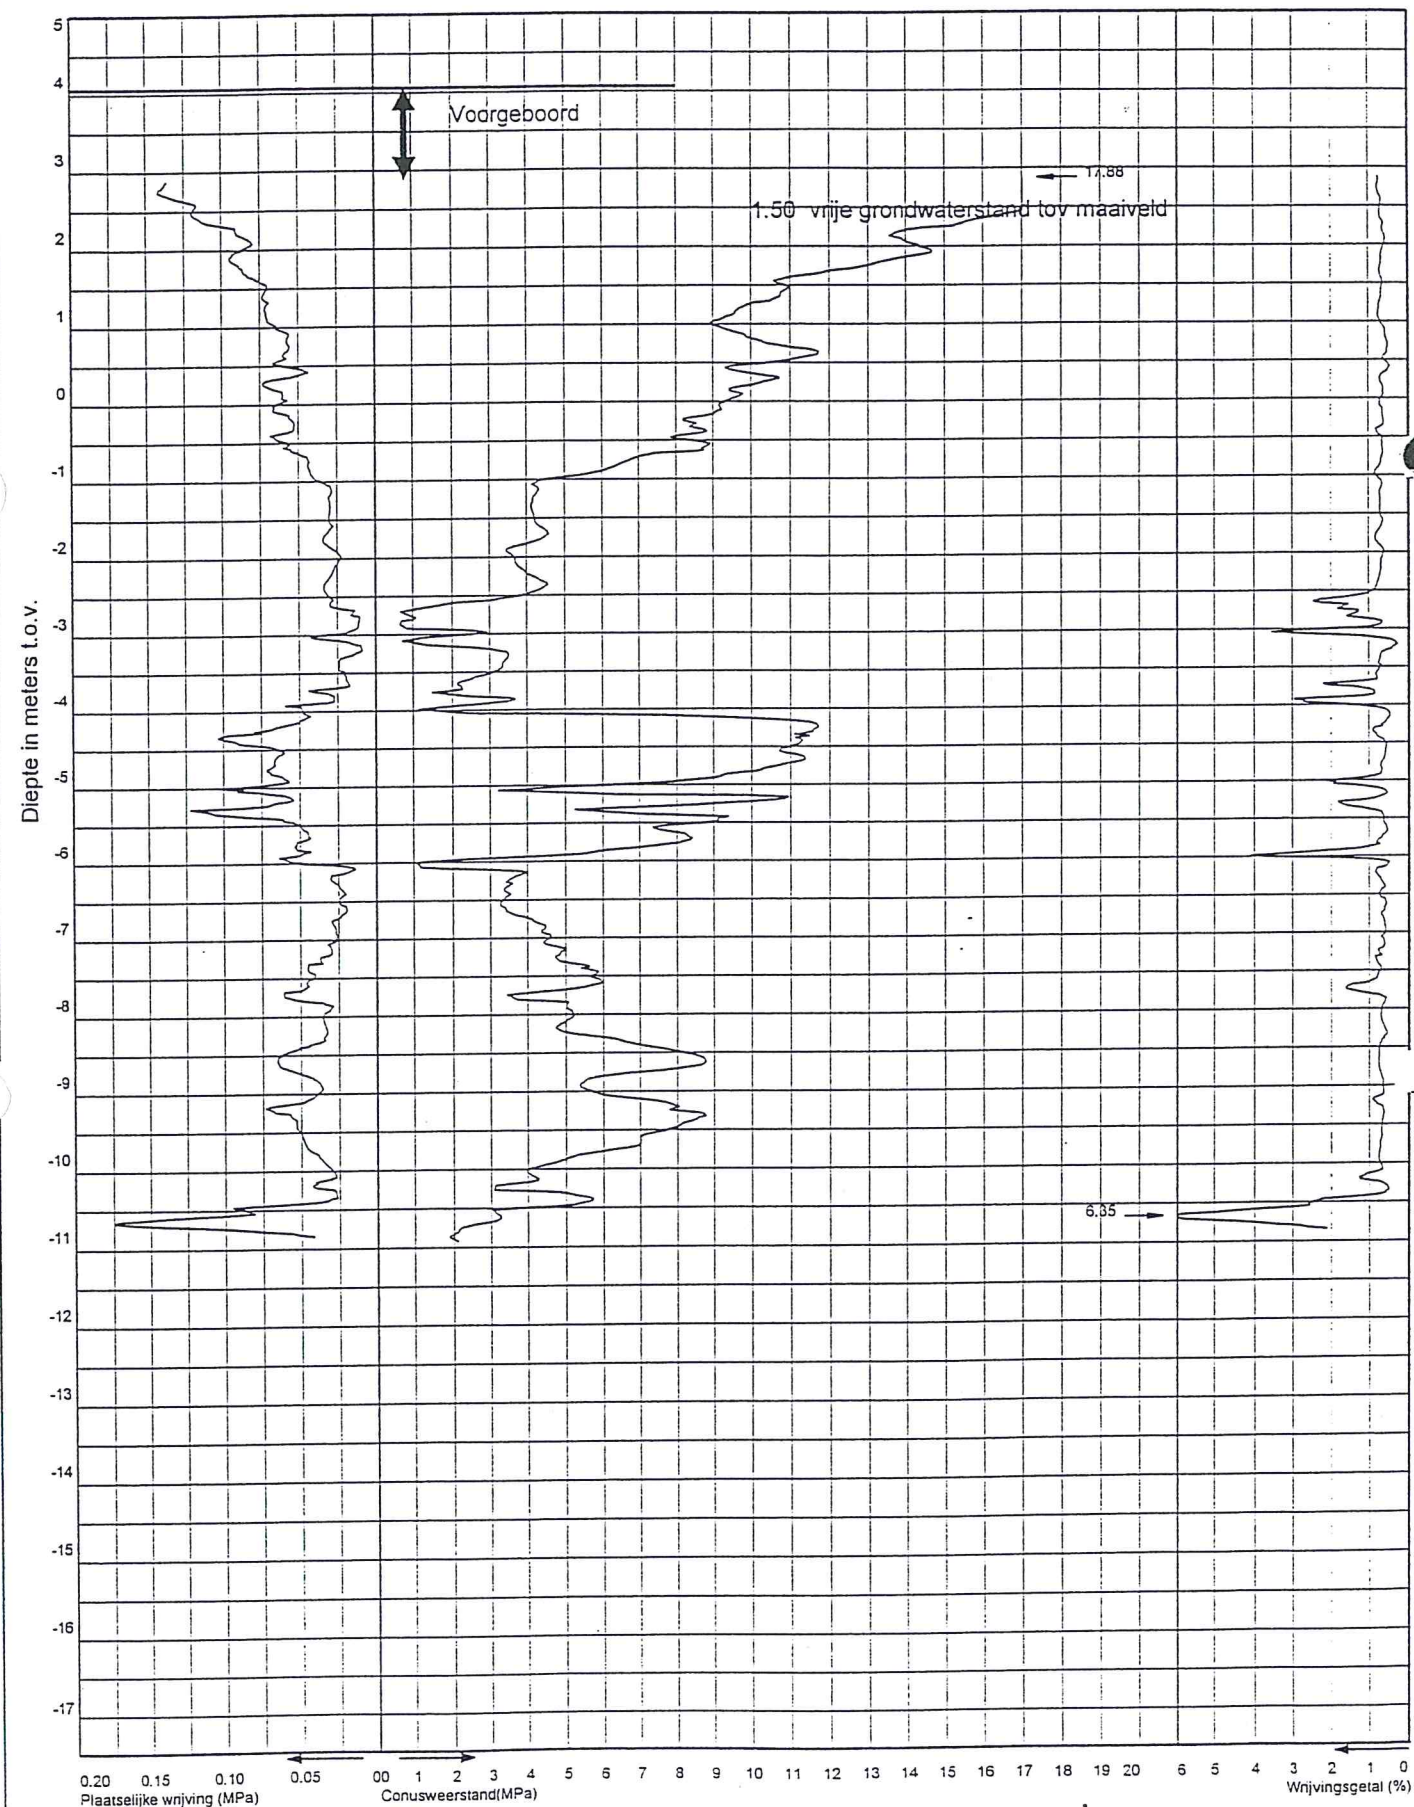




goorbergh
Geotechniek b.v.

Postbus 2155 4800 CD Breda
Tel. (076) 522 05 66 Fax (076) 521 16 70

Werk Teteringen Opdrachtnr. 15938 14
Datum 9-5-2001 Hellingopnemer
Tijd 11:010 Eindwaarde helling
Grondwaterstand m t.o.v. maaiveld
Maaiveldhoogte 4.36 m t.o.v. N.A.P. Conus Type MeetlCTF

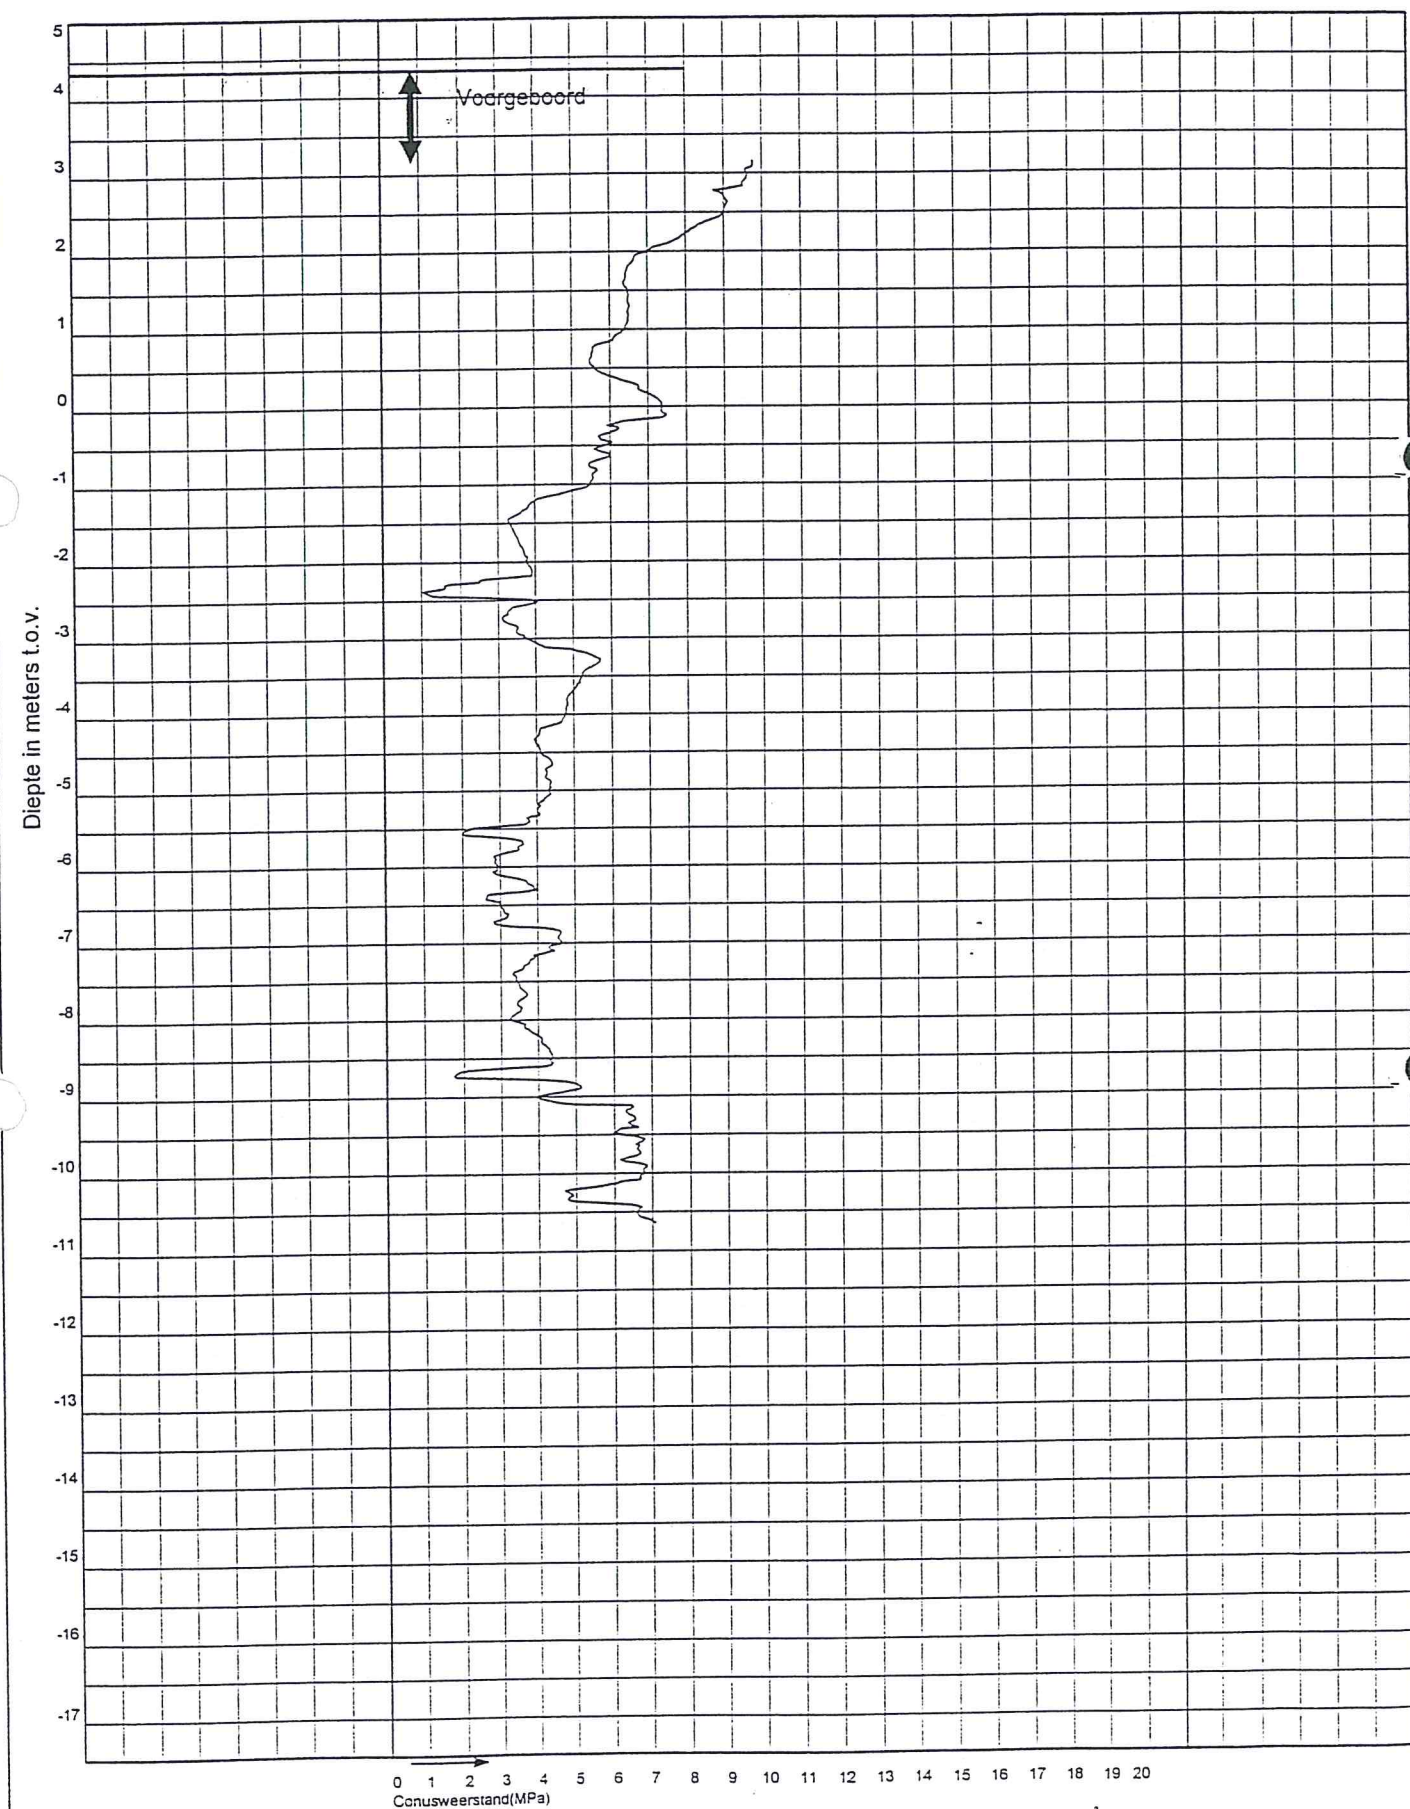



goorbergh
Geotechniek b.v.

Postbus 2155 4800 CD Breda
Tel. (076) 522 05 66 Fax (076) 521 16 70

Werk Teteringen Opdrachtnr. 15938 13
Datum 9-5-2001 Hellingopnemer
Tijd 10:23 Eindwaarde helling
Grondwaterstand m t.o.v. maaiveld
Maaiveldhoogte 4.27 m t.o.v. N.A.P. Conus Type MeetlCTF

