CEP.01131.O.02.TEK.0052.003

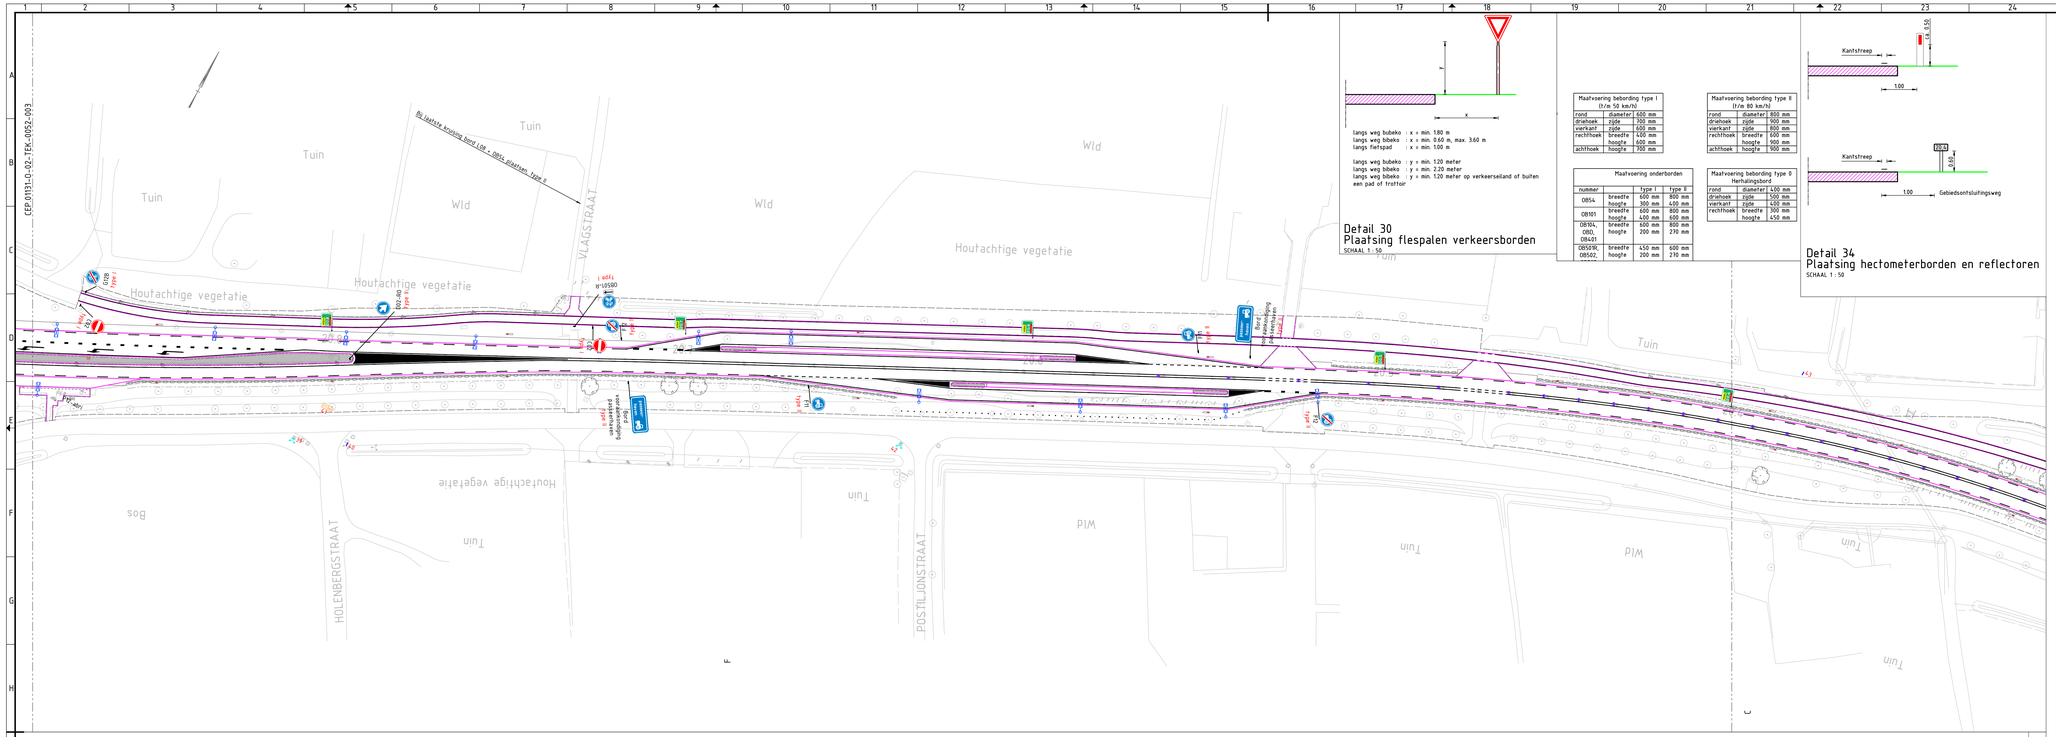
Tuin
Wld
Houtachtige vegetatie
VLAGSTRAAT
HOLENBERGSTRAAT
POSTILJONSTRAAT
bos
Bij plaatsen kruising fiets LTR + OB04, gratinder, type II
OB54
OB101
OB104, OB01, OB401
OB501N, OB502
Rond fietsoversteekplaats
Rond fietsoversteekplaats
Rond fietsoversteekplaats