


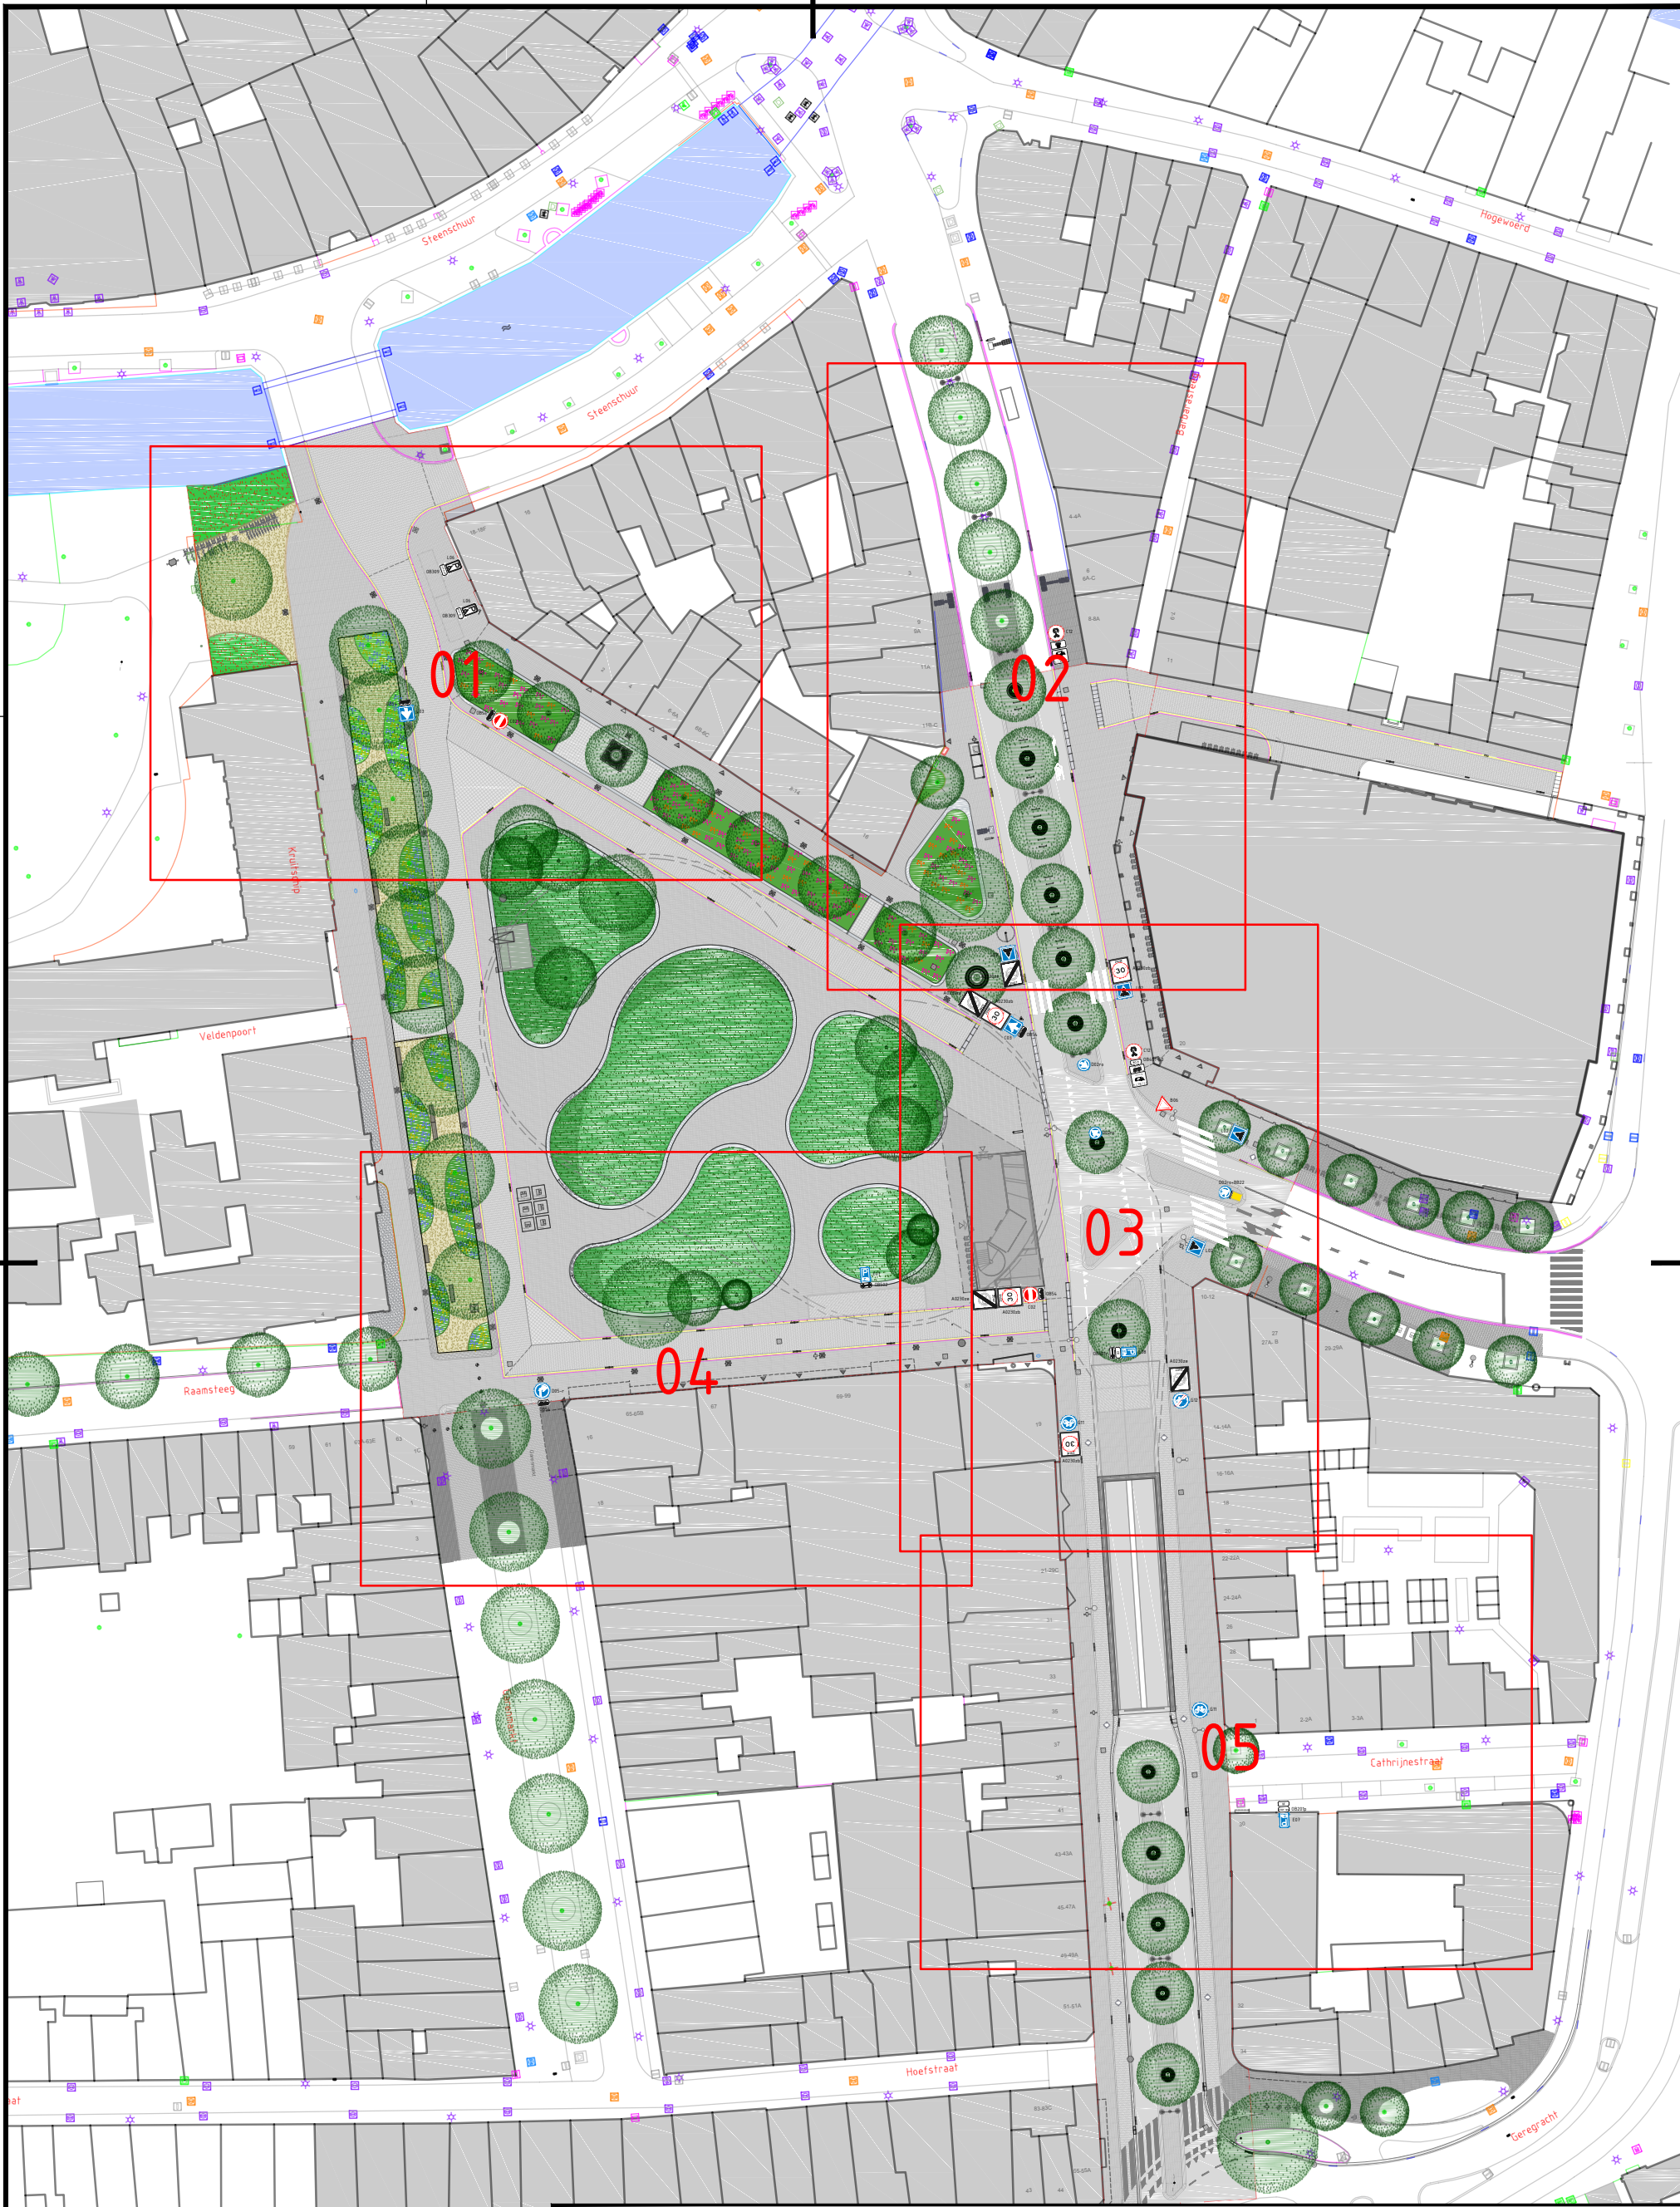

Project

Garenmarkt

Onderwerp

Bebordingstekening - Overzichtstekening

Getekend door Ton Heijnen	Gecontroleerd door Marius van Putten	Blad 1	Aantal 6	Documentsoort Tekening	Documentstatus Definitief	Contractnummer: -
Datum uitgifte 05-11-2018	Gezien door Arjen Baan	Schaal 1:750	Formaat A3S	Domein Ontwerp	Zaaknummer: Z/18/1320625	Documentnummer: 1727512-OT

Gemeente Leiden

Ontwerp en Mobiliteit



Leiden

Stationsplein 107
Postbus 9100, 2300 PC Leiden
Tel. 14071