


Auteursrecht voorbehouden volgens de wet.

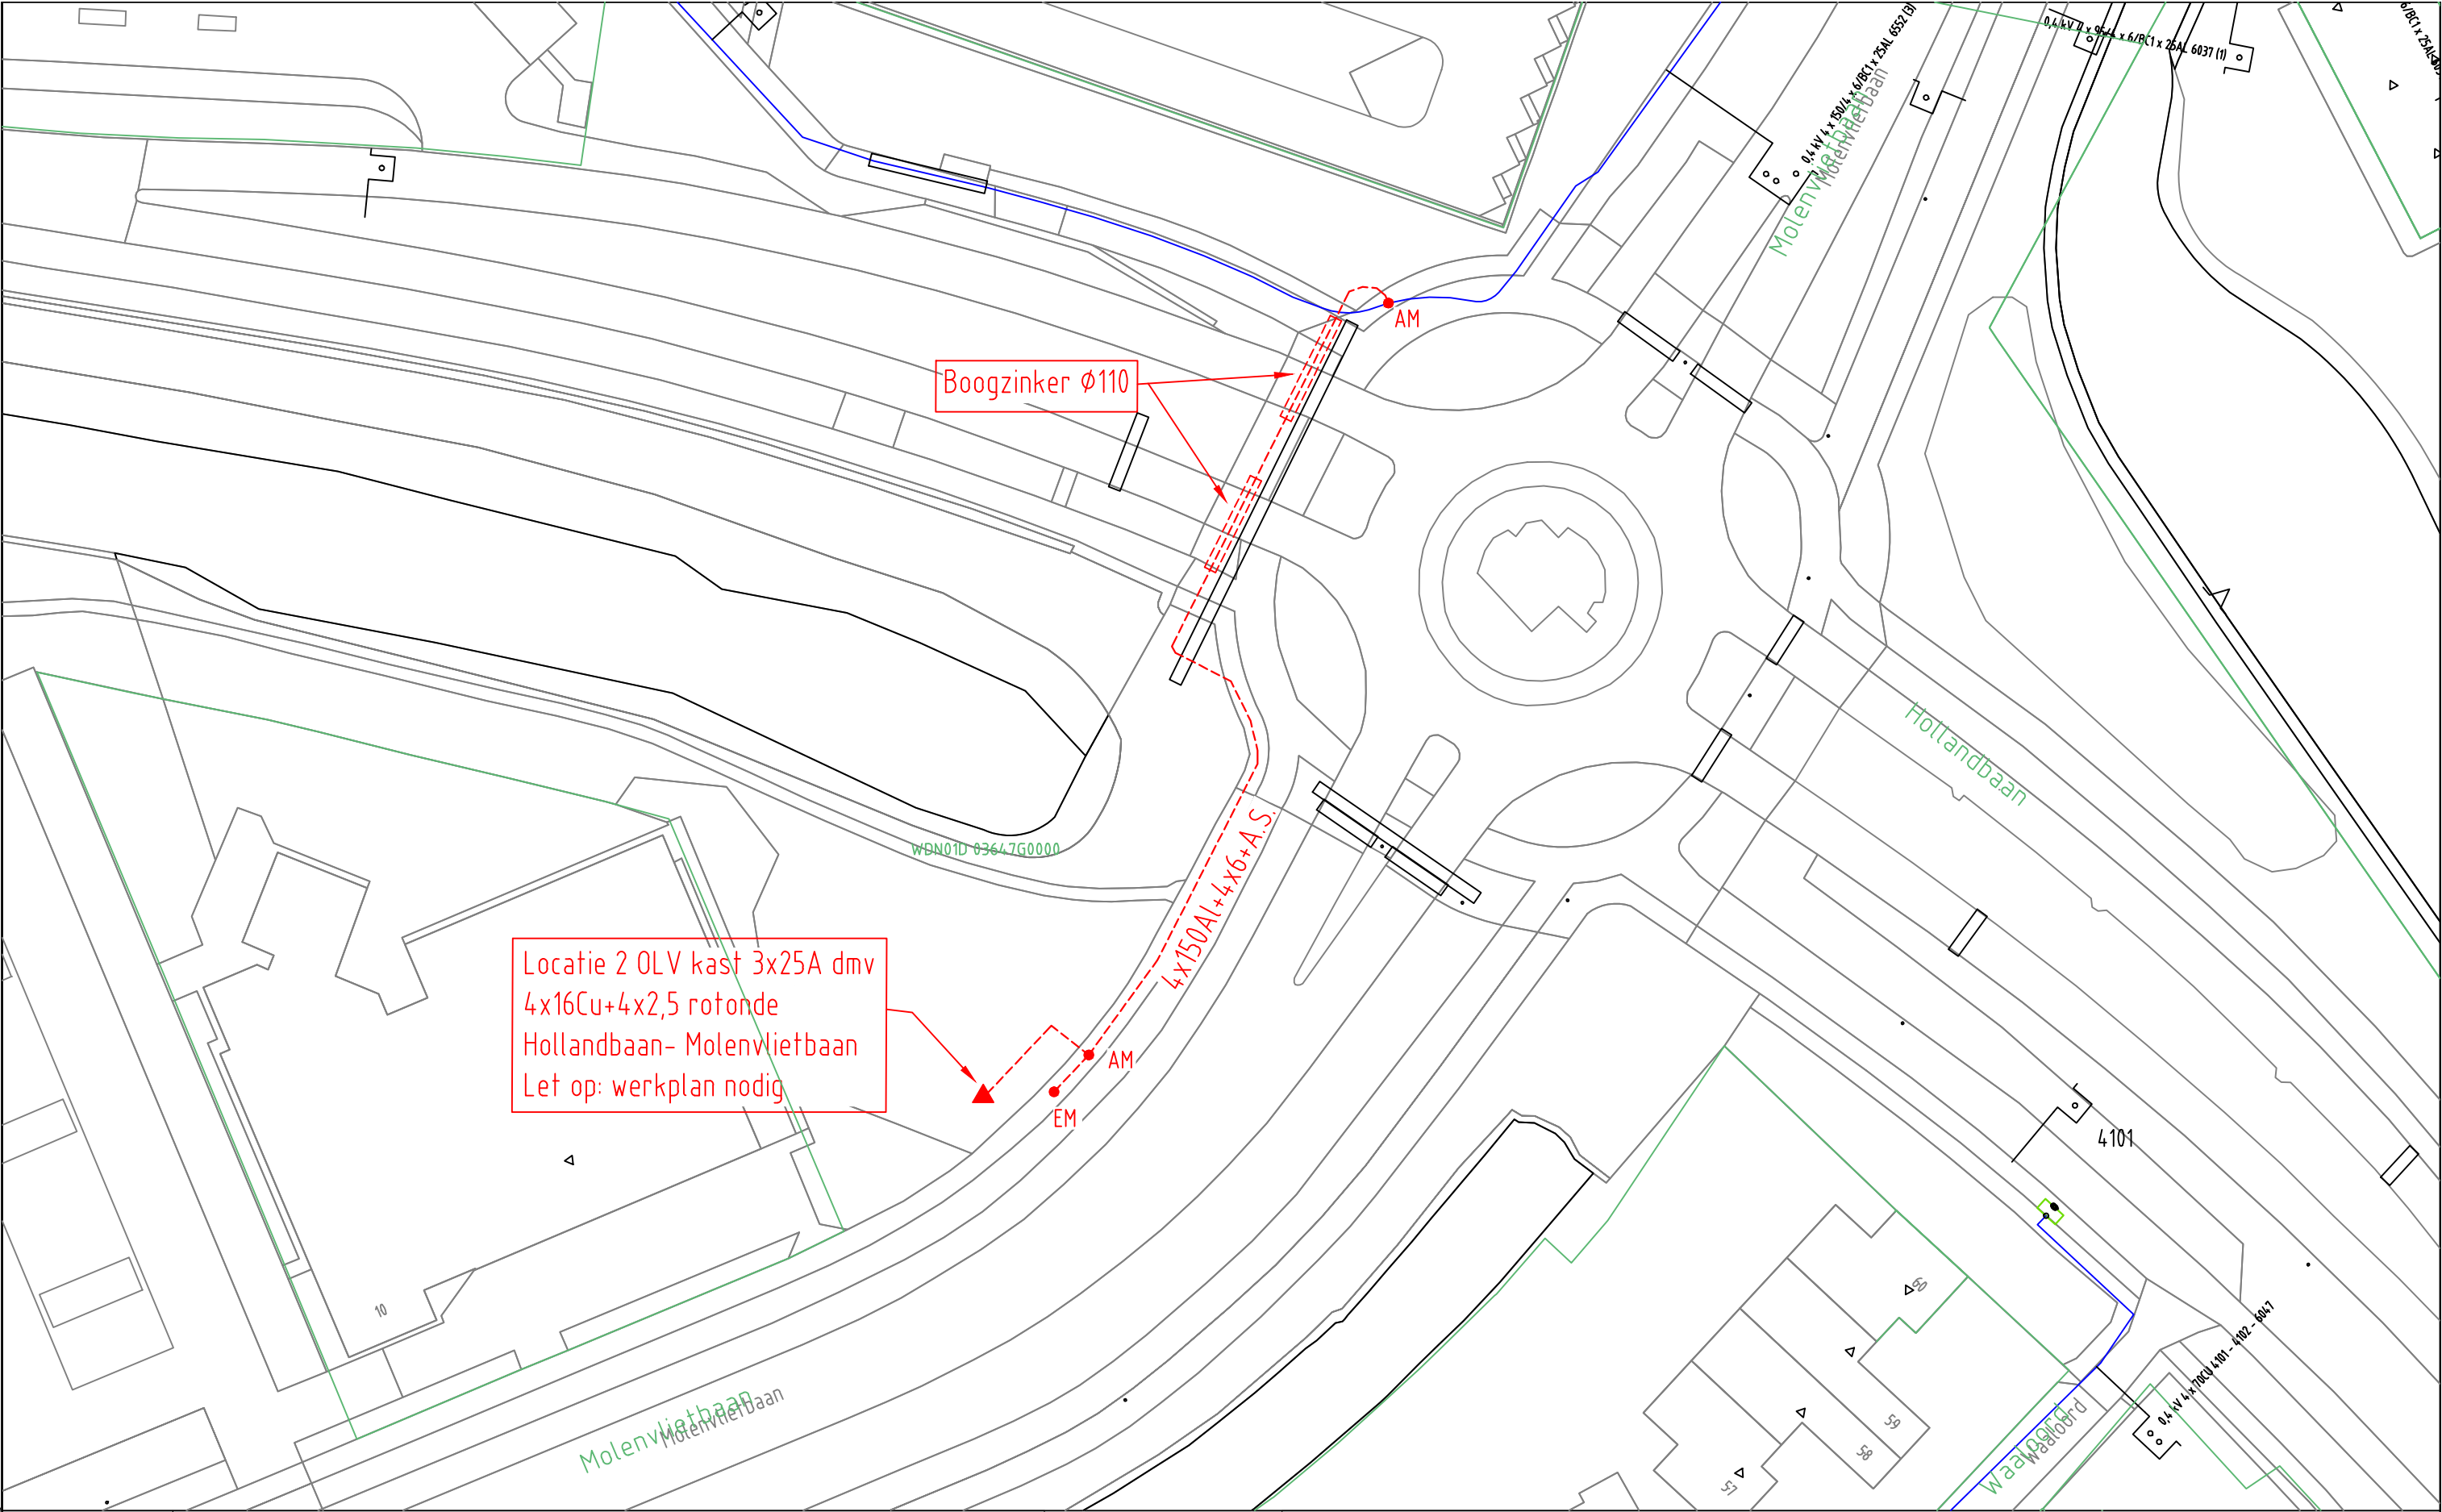

ELEKTRA NIEUW	LS-kast		Station		Leveringspunt		Laadpaal		OV mast					
	Mast bovengronds		Mof		Bescherming		Abc Tekst		Zinkerbord					
	Kabel nieuw		Kabel te rijden		Kabel te rooien		Buiten Bedrijf		Kadaster					
ELEKTRA BESTAAND	LS-kast		Station		Leveringspunt		OV mast		Mast bovengronds		Mof		Bescherming	
	0,4 kV/OV		0,4 kV		OV		3 kV		6 kV		10/13 kV			
	23 kV		25 kV		50 kV		66 kV		150 kV					
	Buiten Bedrijf		Telecom		Aardkabel		Gelijkspanning							

Opmerkingen/Tracélengte;

STEDIN™

Formaat: A3

Schaal: 1:500

Volgend bladnr: nvt

20181203 Trace Elektra

Molenvlietbaan 10, Woerden

LS-PLAN

Detailontwerp/Vergunning E

Wijz: #0

Get: G.Urban

Datum: 3-12-2018

Gec: G.Urban

Project: 930000099896 KGK Aanvraag

Ordernr: 50159172

Documentnr: 20181203-0000-029

Status: Voor uitvoering

Bladnr: 029