


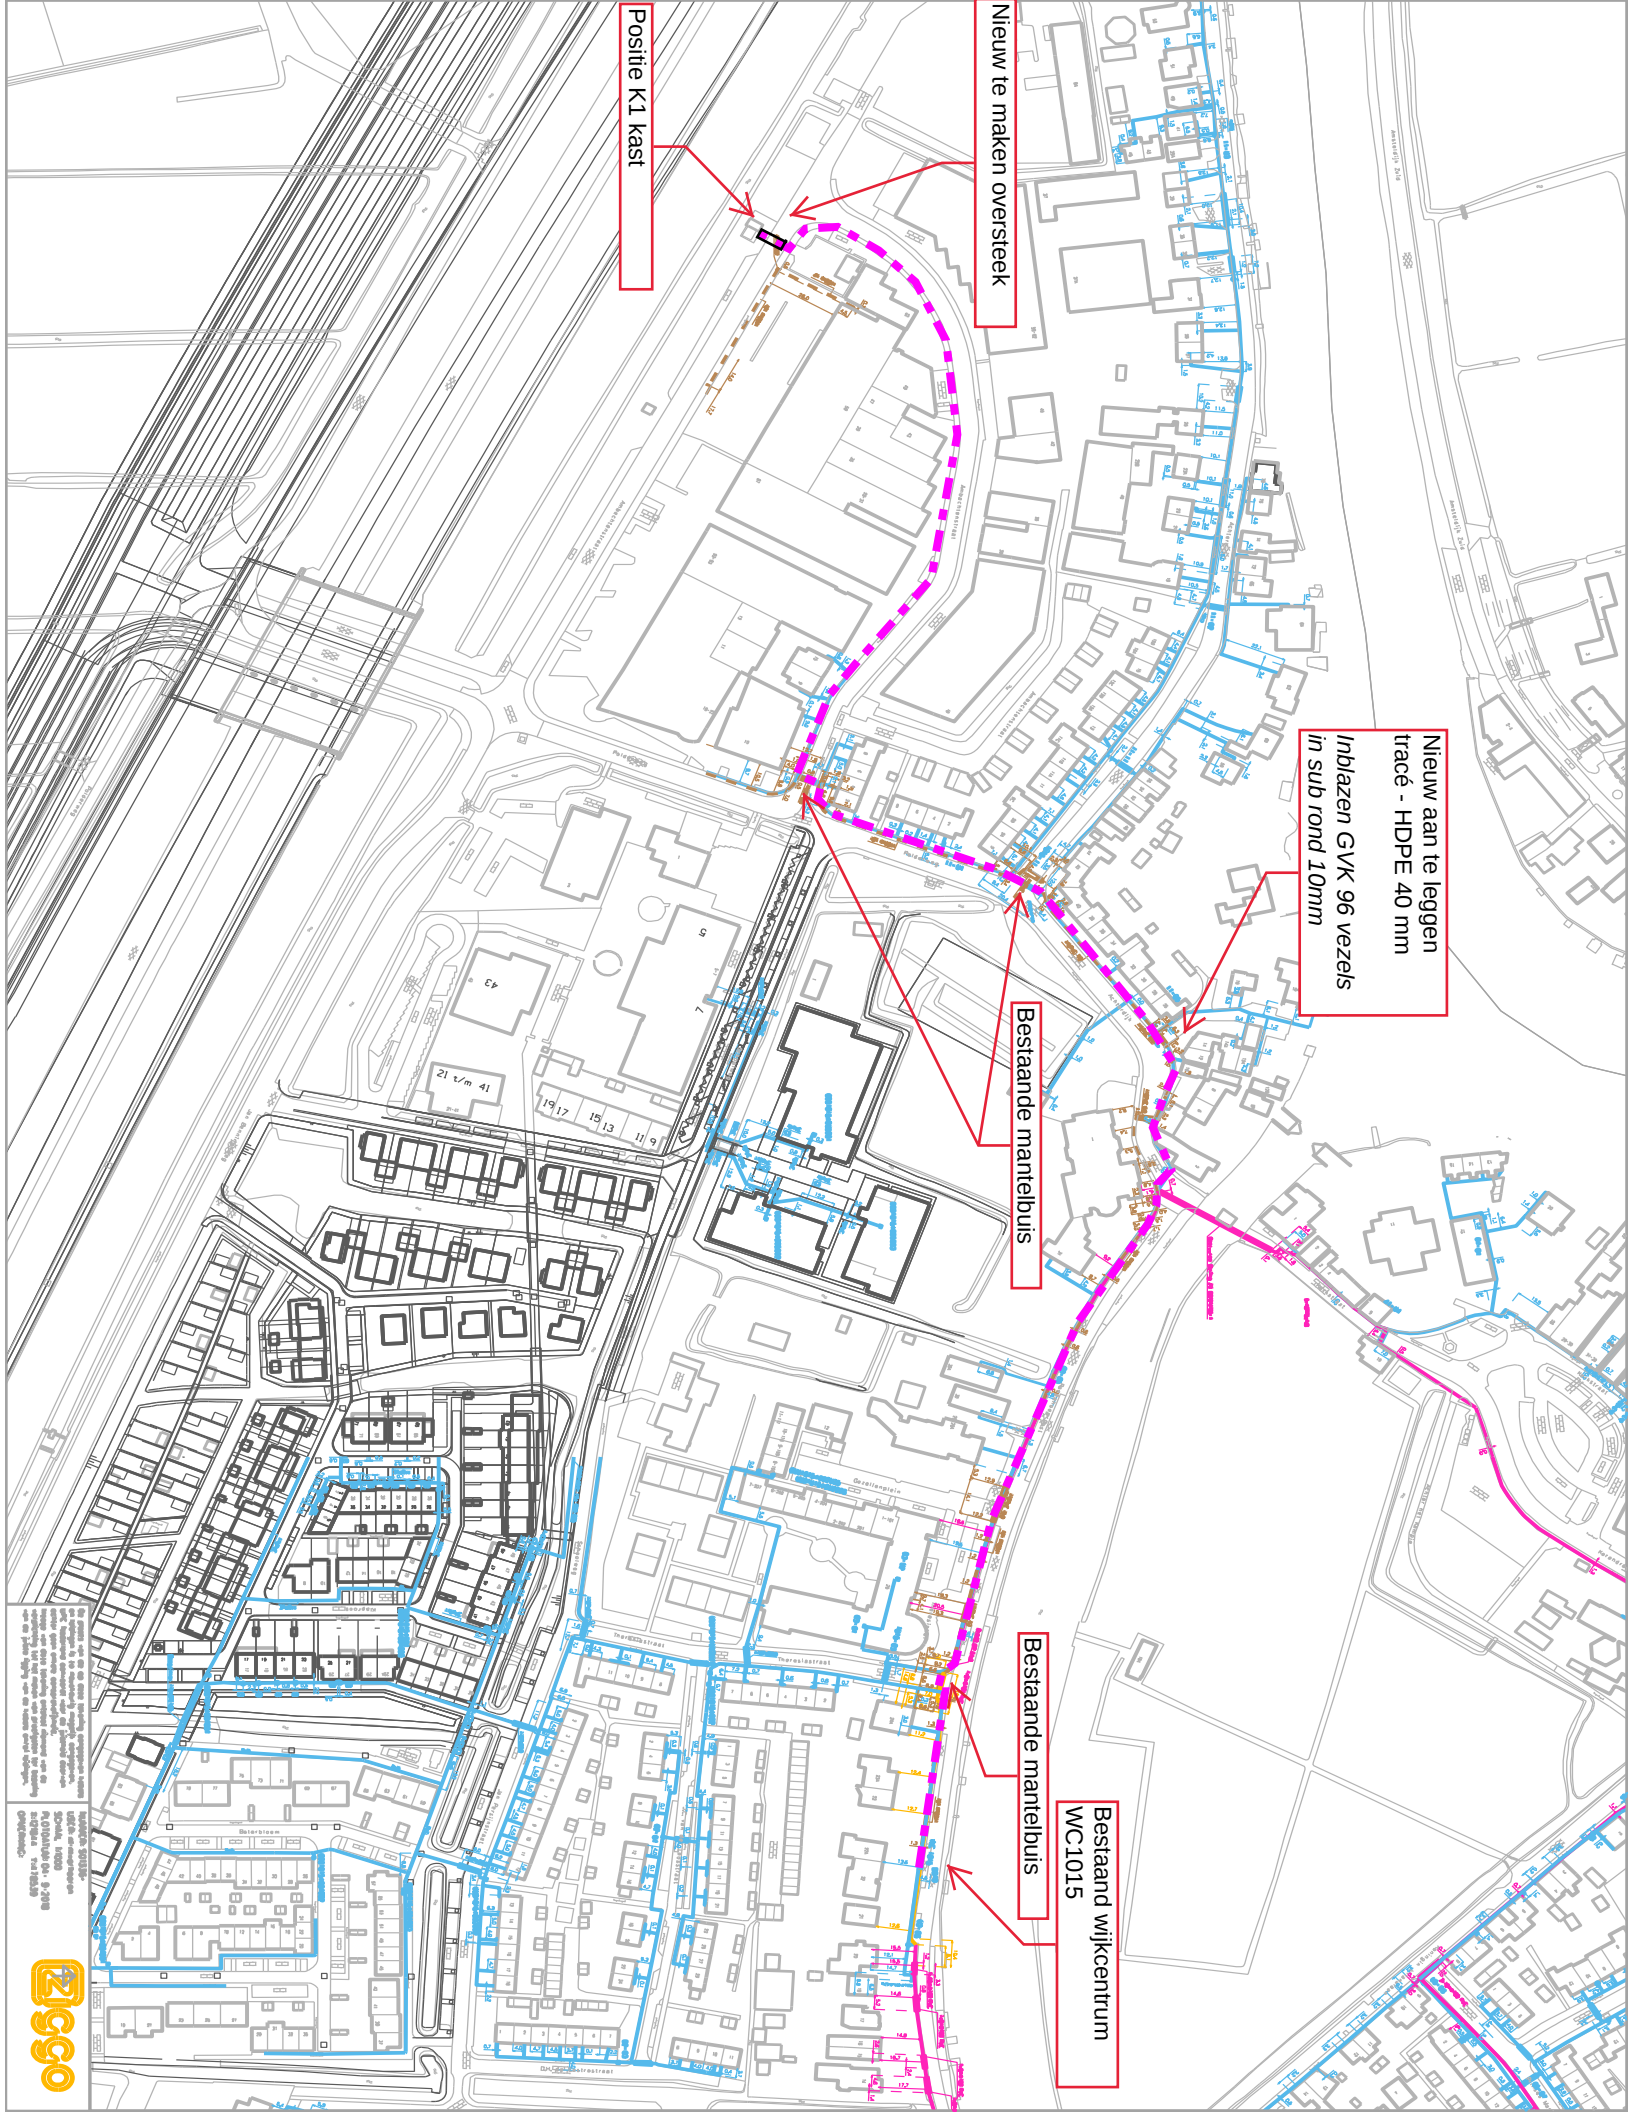

Positie K1 kast

Nieuw te maken oversteeek

Nieuw aan te leggen
tracé - HDPE 40 mm
Inblazen GVK 96 vezels
in sub rond 10mm

Bestaande mantelbuis

Bestaande mantelbuis

Bestand wilkencentrum
WC1015

Werkzaamheden in 2024
Werkzaamheden in 2025
