


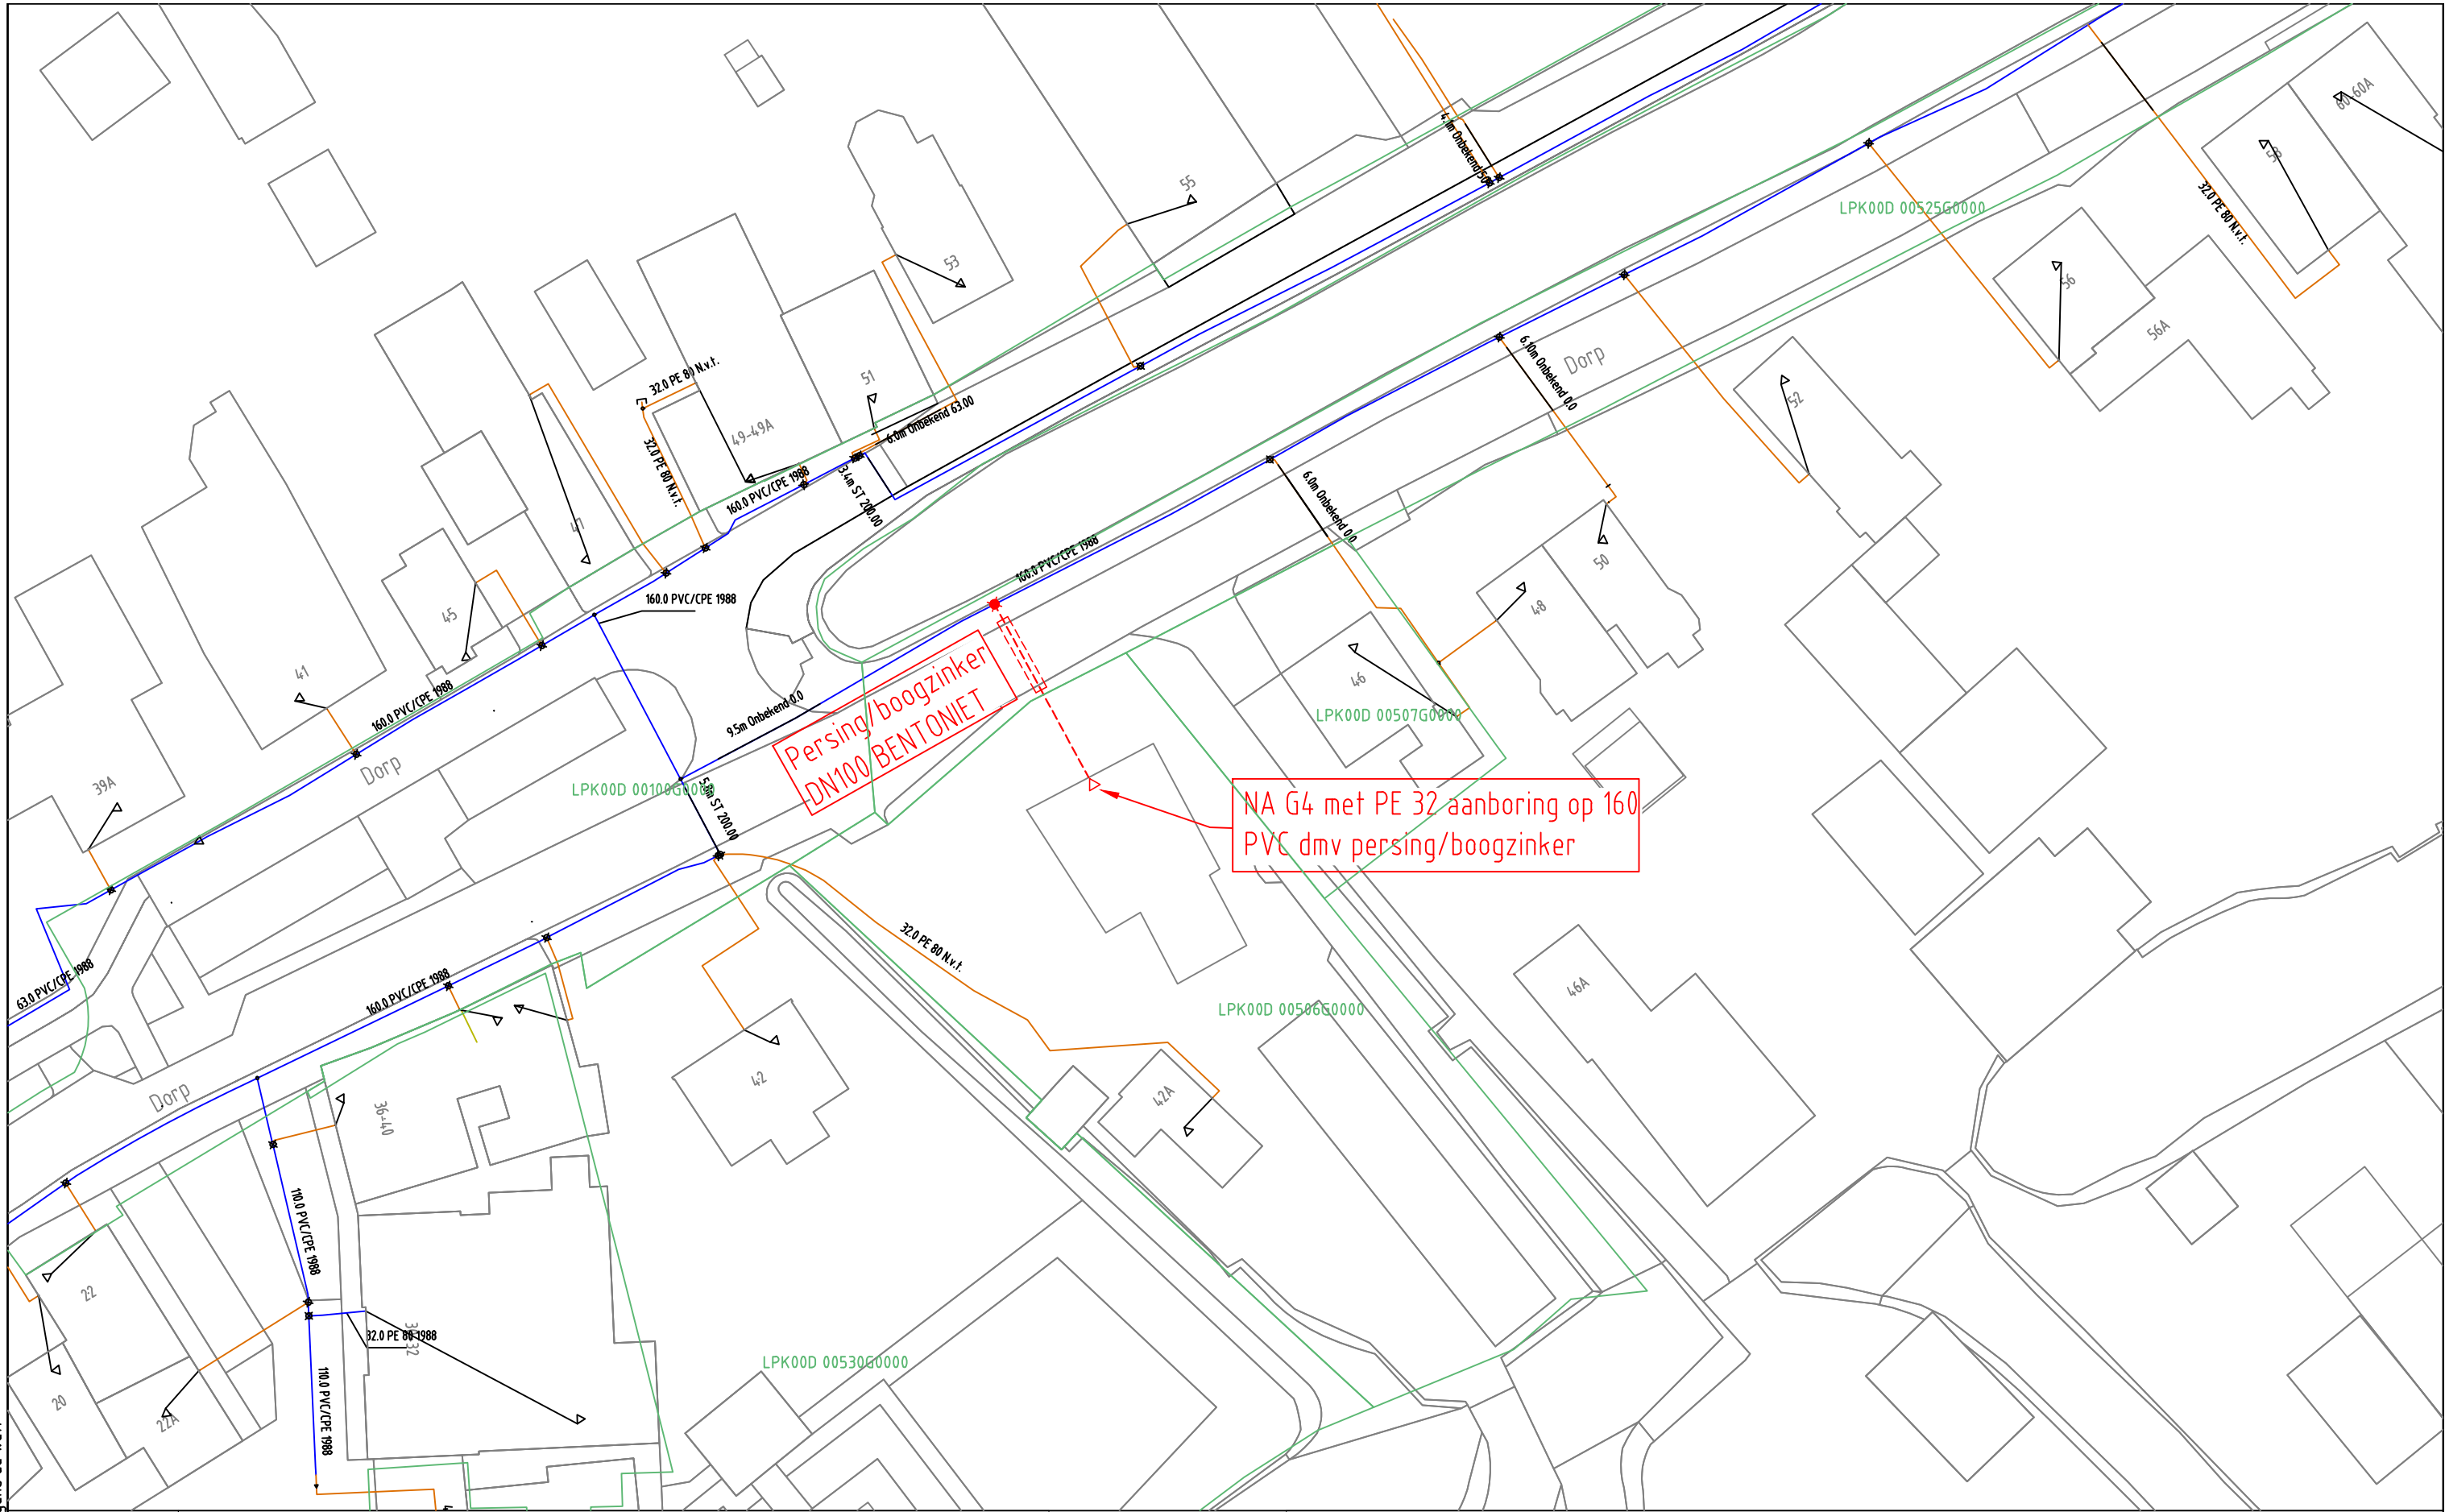

GAS NIEUW	Station	Buitenkast	LD-aansluiting	Aanboring	T-stuk	Afsluiters	Bescherming
	Eindstuk	Verloopstuk	Materiaalovergang	Leeftijdsovergang	Abc Tekst	Zinkerbord	Isolatiekoppeling
GAS BESTAAND	Leiding nieuw	Leiding te rijzen	Leiding te rooien	Buiten Bedrijf	Afblaas	Kadaster	
	Station	Buitenkast	Leveringspunt	Aanboring	T-stuk	Afsluiters	Bescherming
	Materiaalovergang	Leeftijdsovergang	Eindstuk	Reparatiestuk	Verloopstuk	Diepteligging	KB annode
	Isolatiestuk	Stoppelpunt	Zakbaak	Ext. huisdrukregelaar	KB meetpaal	KB meetpunt	Lekherstel
	30/100/200 MBar	30 MBar	100 MBar	200 MBar	1 - 4 Bar	8 Bar	Buiten Bedrijf

Opmerkingen/Tracélengte;

STEDIN	20181218 Trace Gas Dorp 44 . Polsbroek LD-PLAN Detailontwerp/Vergunning G
Formaat: A3	
Schaal: 1:500	
Volgend bladnr: nvt	

Wijz: #1	Get: M.S. Janssen
Datum: 19-12-2018	Gec: CAD-Utrecht
Project: 930000103071KA1-950000079481-Dorp44,3415PG,POLSBROEK	
Ordernr: 50162012	
Documentnr: 20181218-0000-003	
Status: Voor uitvoering	Bladnr: 003