


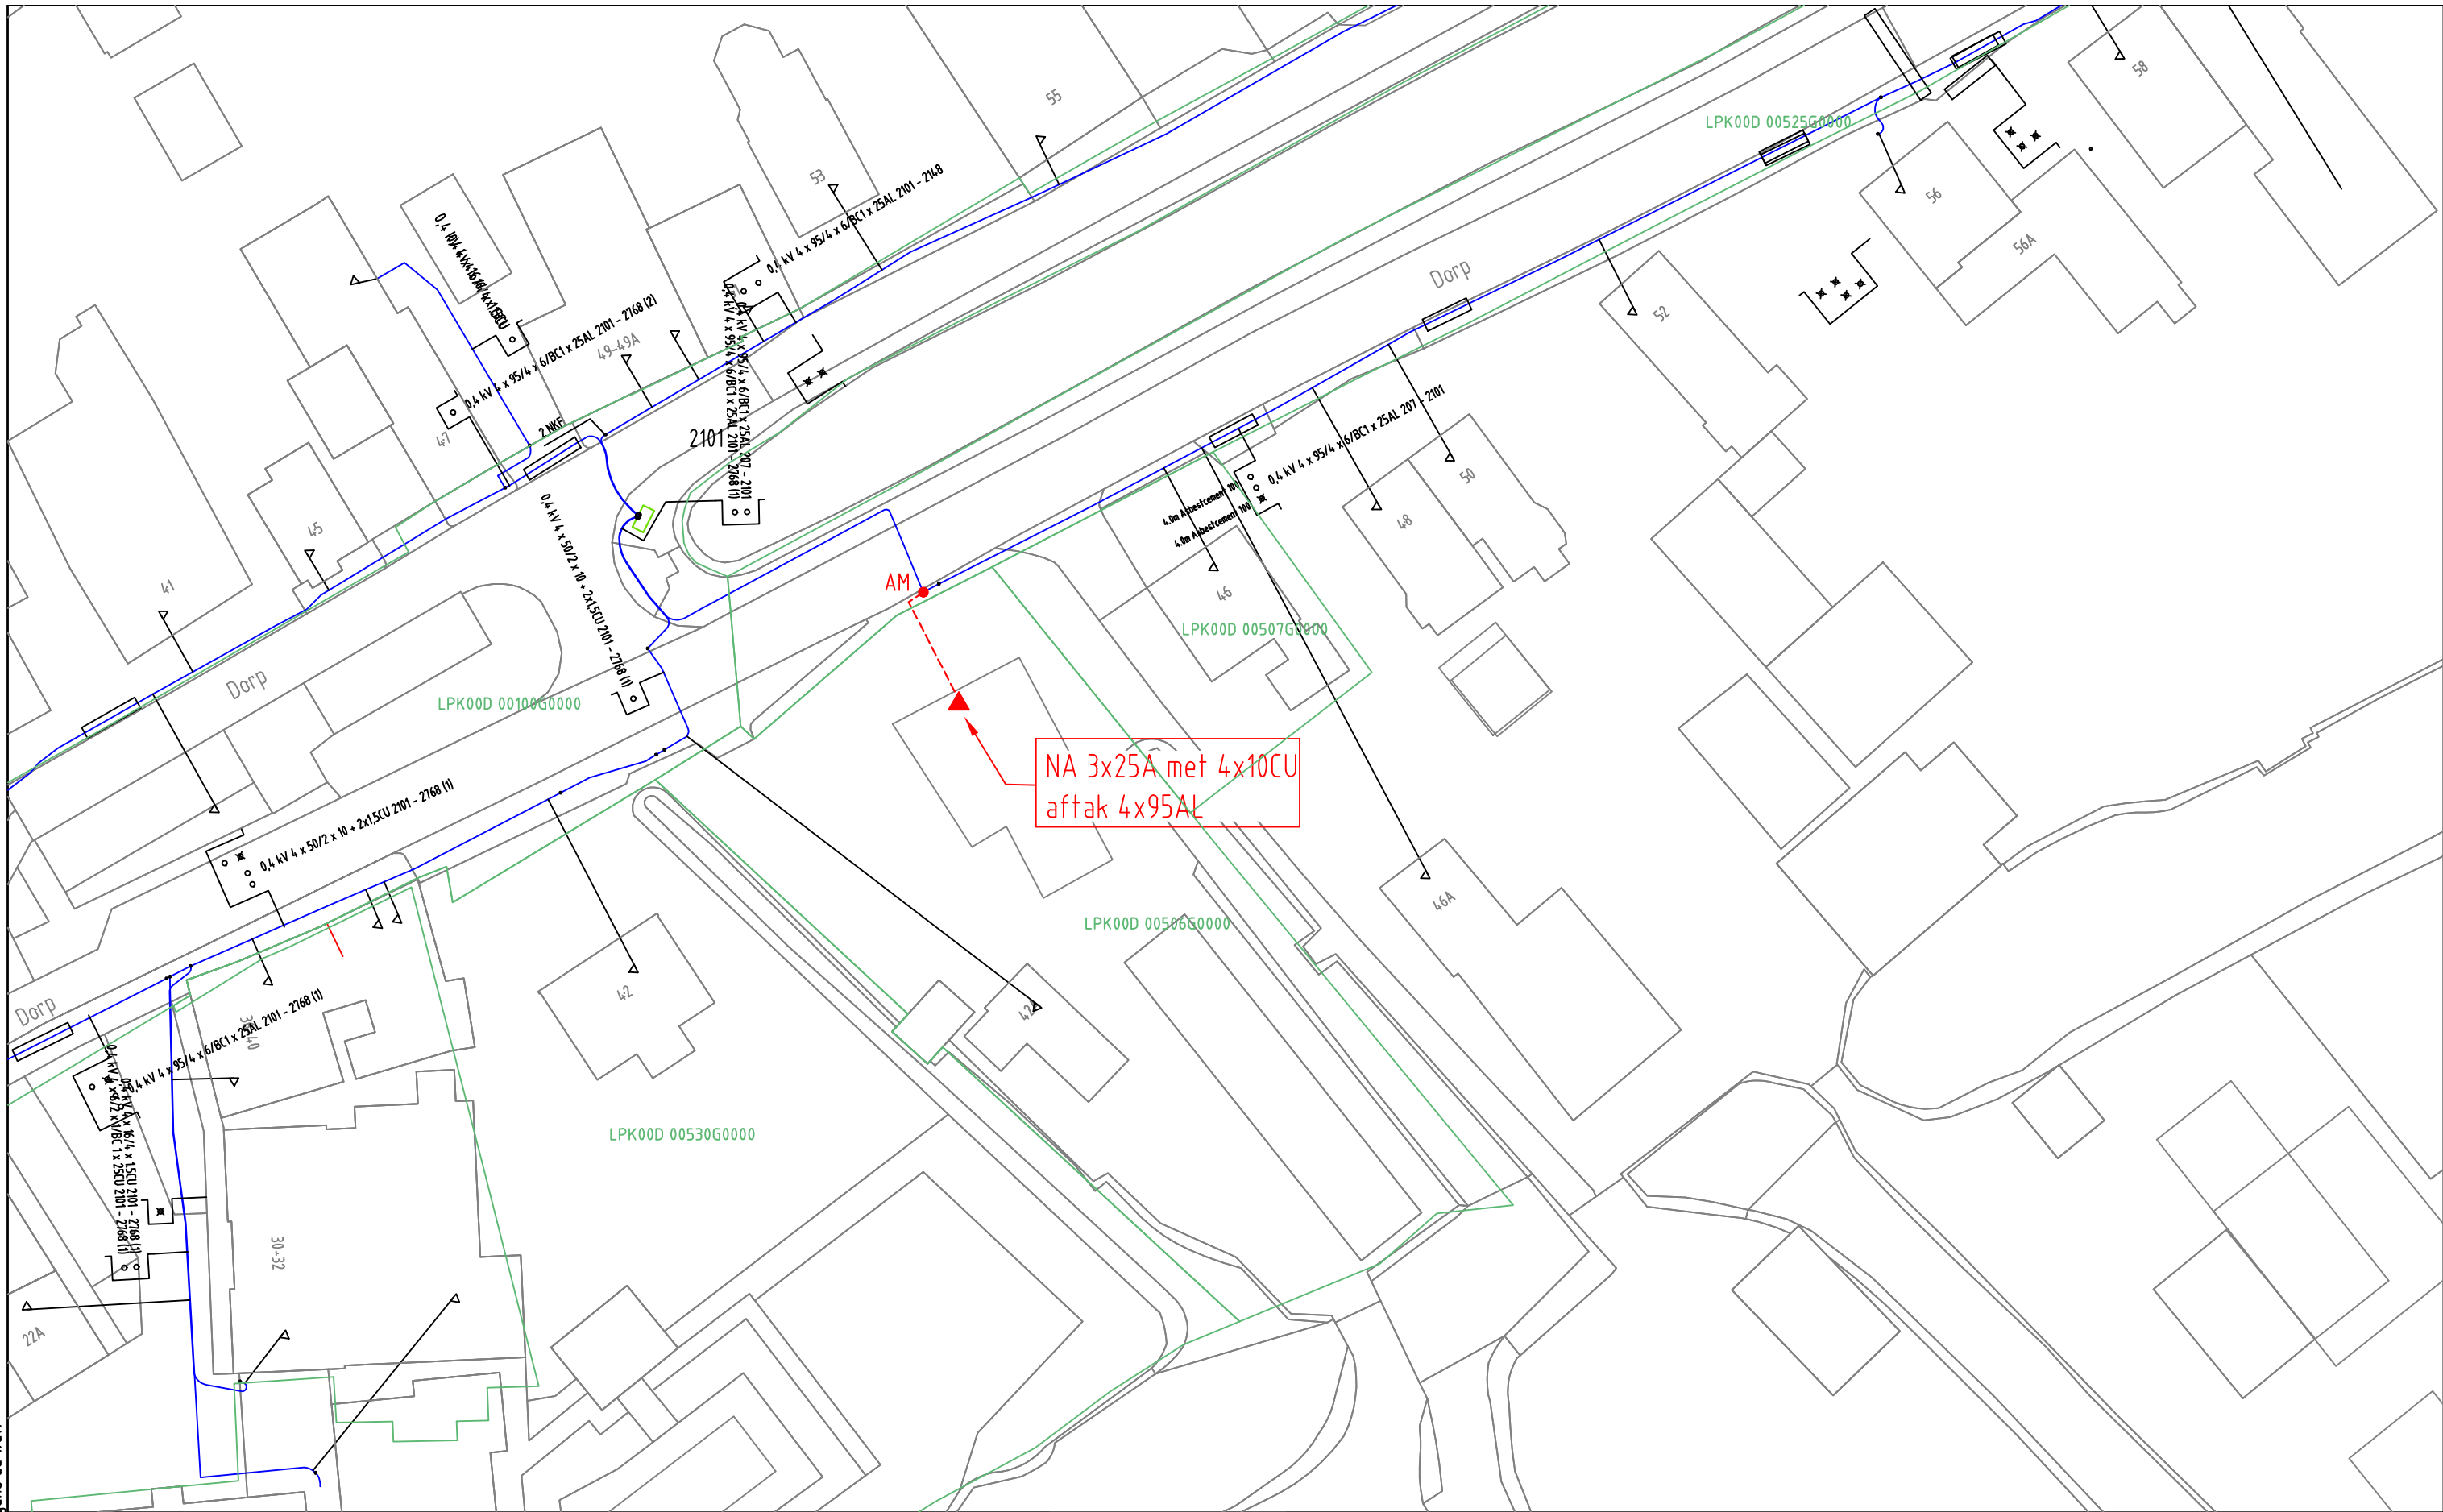

ELEKTRA NIEUW		LS-kast	Station	Leveringspunt	Laadpaal	OV mast
		Mast bovengronds	Mof	Bescherming	Abc Tekst	Zinkerbord
		Kabel nieuw	Kabel te rijden	Kabel te rooien	Buiten Bedrijf	Kadaster
ELEKTRA BESTAAND		LS-kast	Station	Leveringspunt	OV mast	Mast bovengronds
		Mof	Bescherming	Mof	Bescherming	
		0,4 kV/OV	0,4 kV	OV	3 kV	6 kV
		23 kV	25 kV	50 kV	66 kV	150 kV
		Buiten Bedrijf	Telecom	Aardkabel	Gelijkspanning	

Opmerkingen/Tracélengte;

STEDIN	20181218 Trace Elektra Dorp 44 , Polsbroek LS-PLAN Detailontwerp/Vergunning E	Wijz: #0 Datum: 18-12-2018 Project: 930000103071 KA1 Ordernr: 50162012 Documentnr: 20181218-0000-002 Status: Voor uitvoering	Get: G.urban Gec: S.spithoven
Formaat: A3 Schaal: 1:500 Volgend bladnr: nvt			Bladnr: 002