


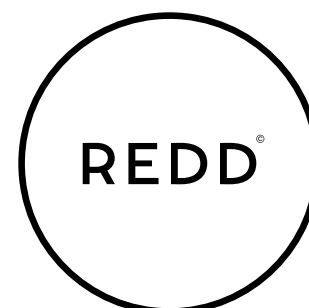

INRICHTINGSPLAN



CURADOS
UTRECHT


17 DECEMBER 2018

INHOUDSOPGAVE

> ANALYSE	
- SITUATIE IN BEELD	2
- BESCHERMD STADSGEZICHT	4
- BILTSE GRIFT	5
> ONTWERP	
- CONCEPTSTAP 1: VERSCHILLENDE RUIMTES	6
- CONCEPTSTAP 2: ROMANTISCHE VORMEN	7
- CONCEPTSTAP 3: FUNCTIONELE GROENE RUIMTE	8
- PLANTEKENING	9
- MATERIALENPALET	10
- BEPLANTINGSPLAN	11
- VERLICHTINGSPLAN	17
> BIJLAGEN	
- WERKOMSCHRIJVING	

SITUATIE IN BEELD

Anatomisch instituut in ere hersteld

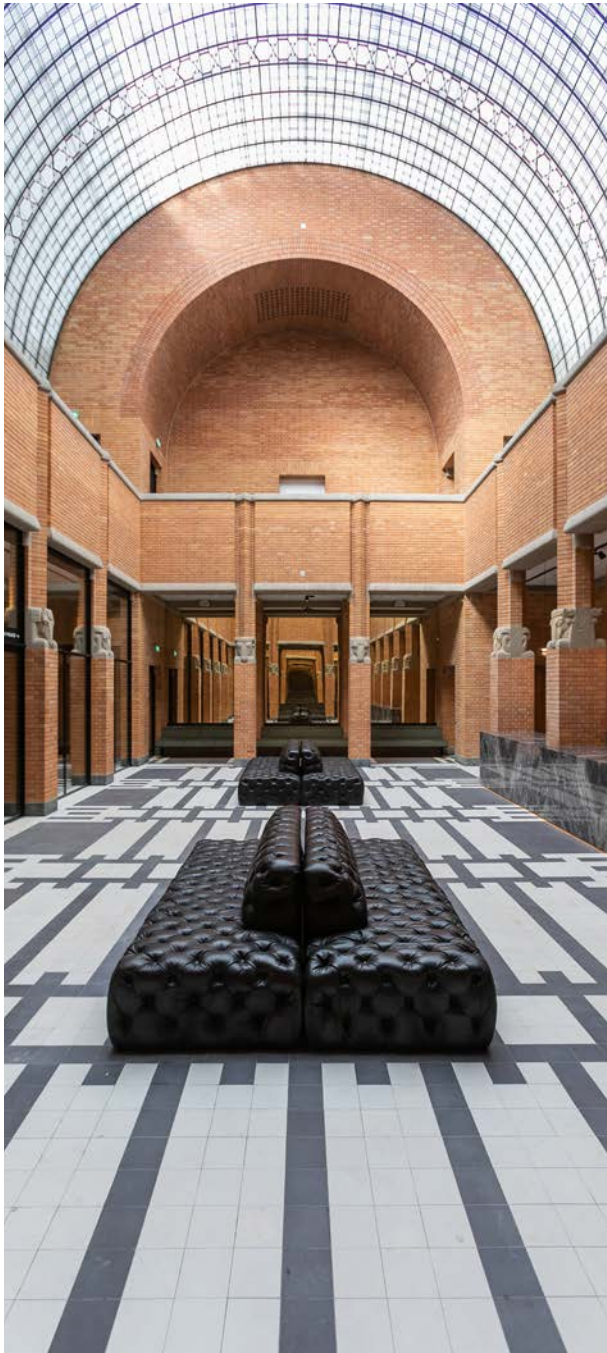

Entreehal




Caféruimte



snijzaal/auditorium begane grond



Auditorium

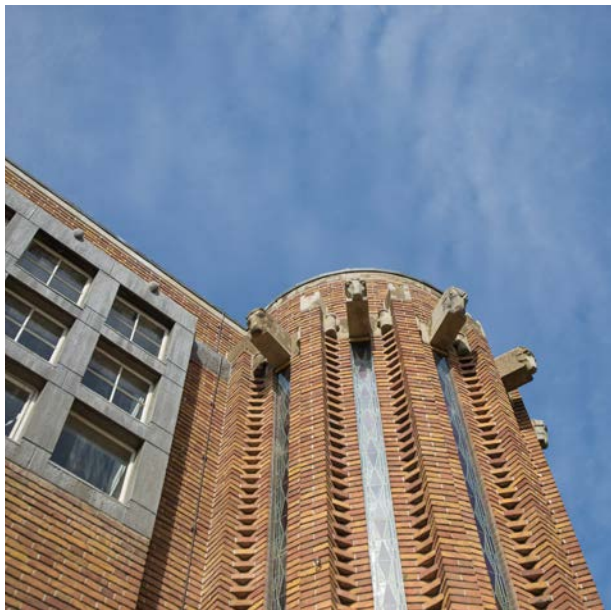


Geveldetai

SITUATIE IN BEELD


omgeving anatomisch instituut



Zicht vanaf vlonder huidige situatie

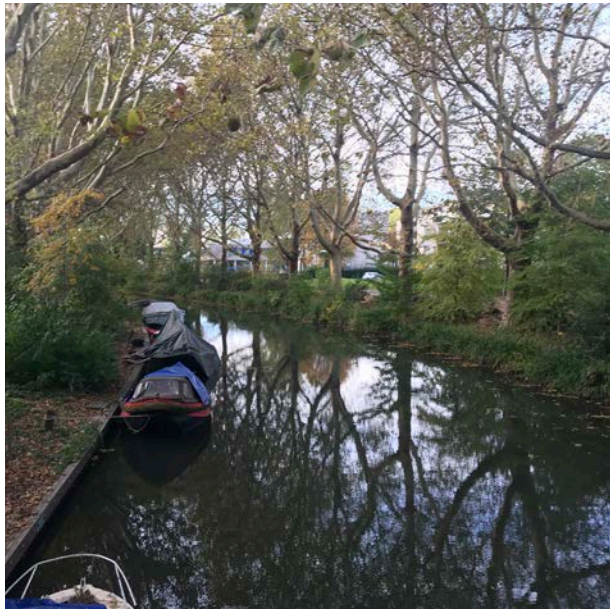

Zicht langs de Biltse Grift (ri. westen)

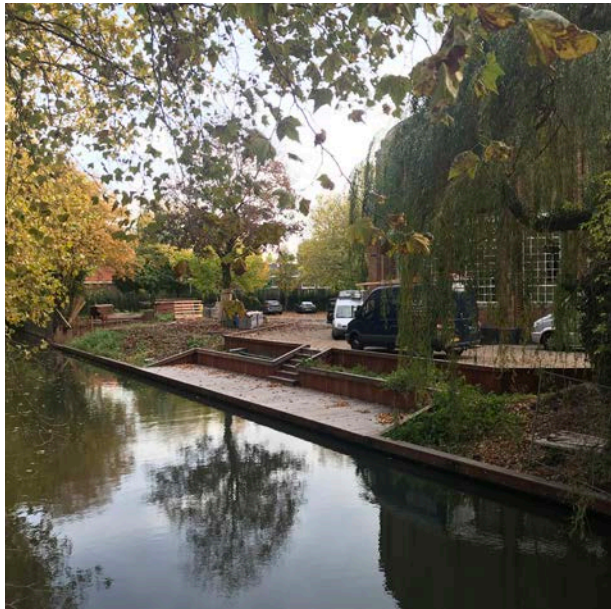

Vlonder huidige situatie



Hekwerk bij entree



Parkeerplaats huidige situatie




Steigers en boten langs Biltse Grift

BESCHERMD STADSGEZICHT - UTRECHT OOST

Het projectgebied bevindt zich in het gebied Utrecht-Oost, wat op 4 december 2013, gelet op de artikelen 35 en 36 Monumentenwet, als beschermd stadsgezicht in de zin van artikel 1 onder g Monumentenwet 1988 is aangewezen.

De Biltse Grift is de leidende structuur in dit deel van het beschermde gezicht, aan beide zijden van de Grift is een volwassen groenstructuur aanwezig. Het Anatomisch instituut steekt als verbijzondering met de ronde gevel van het auditorium door het groen naar de Biltse Grift.

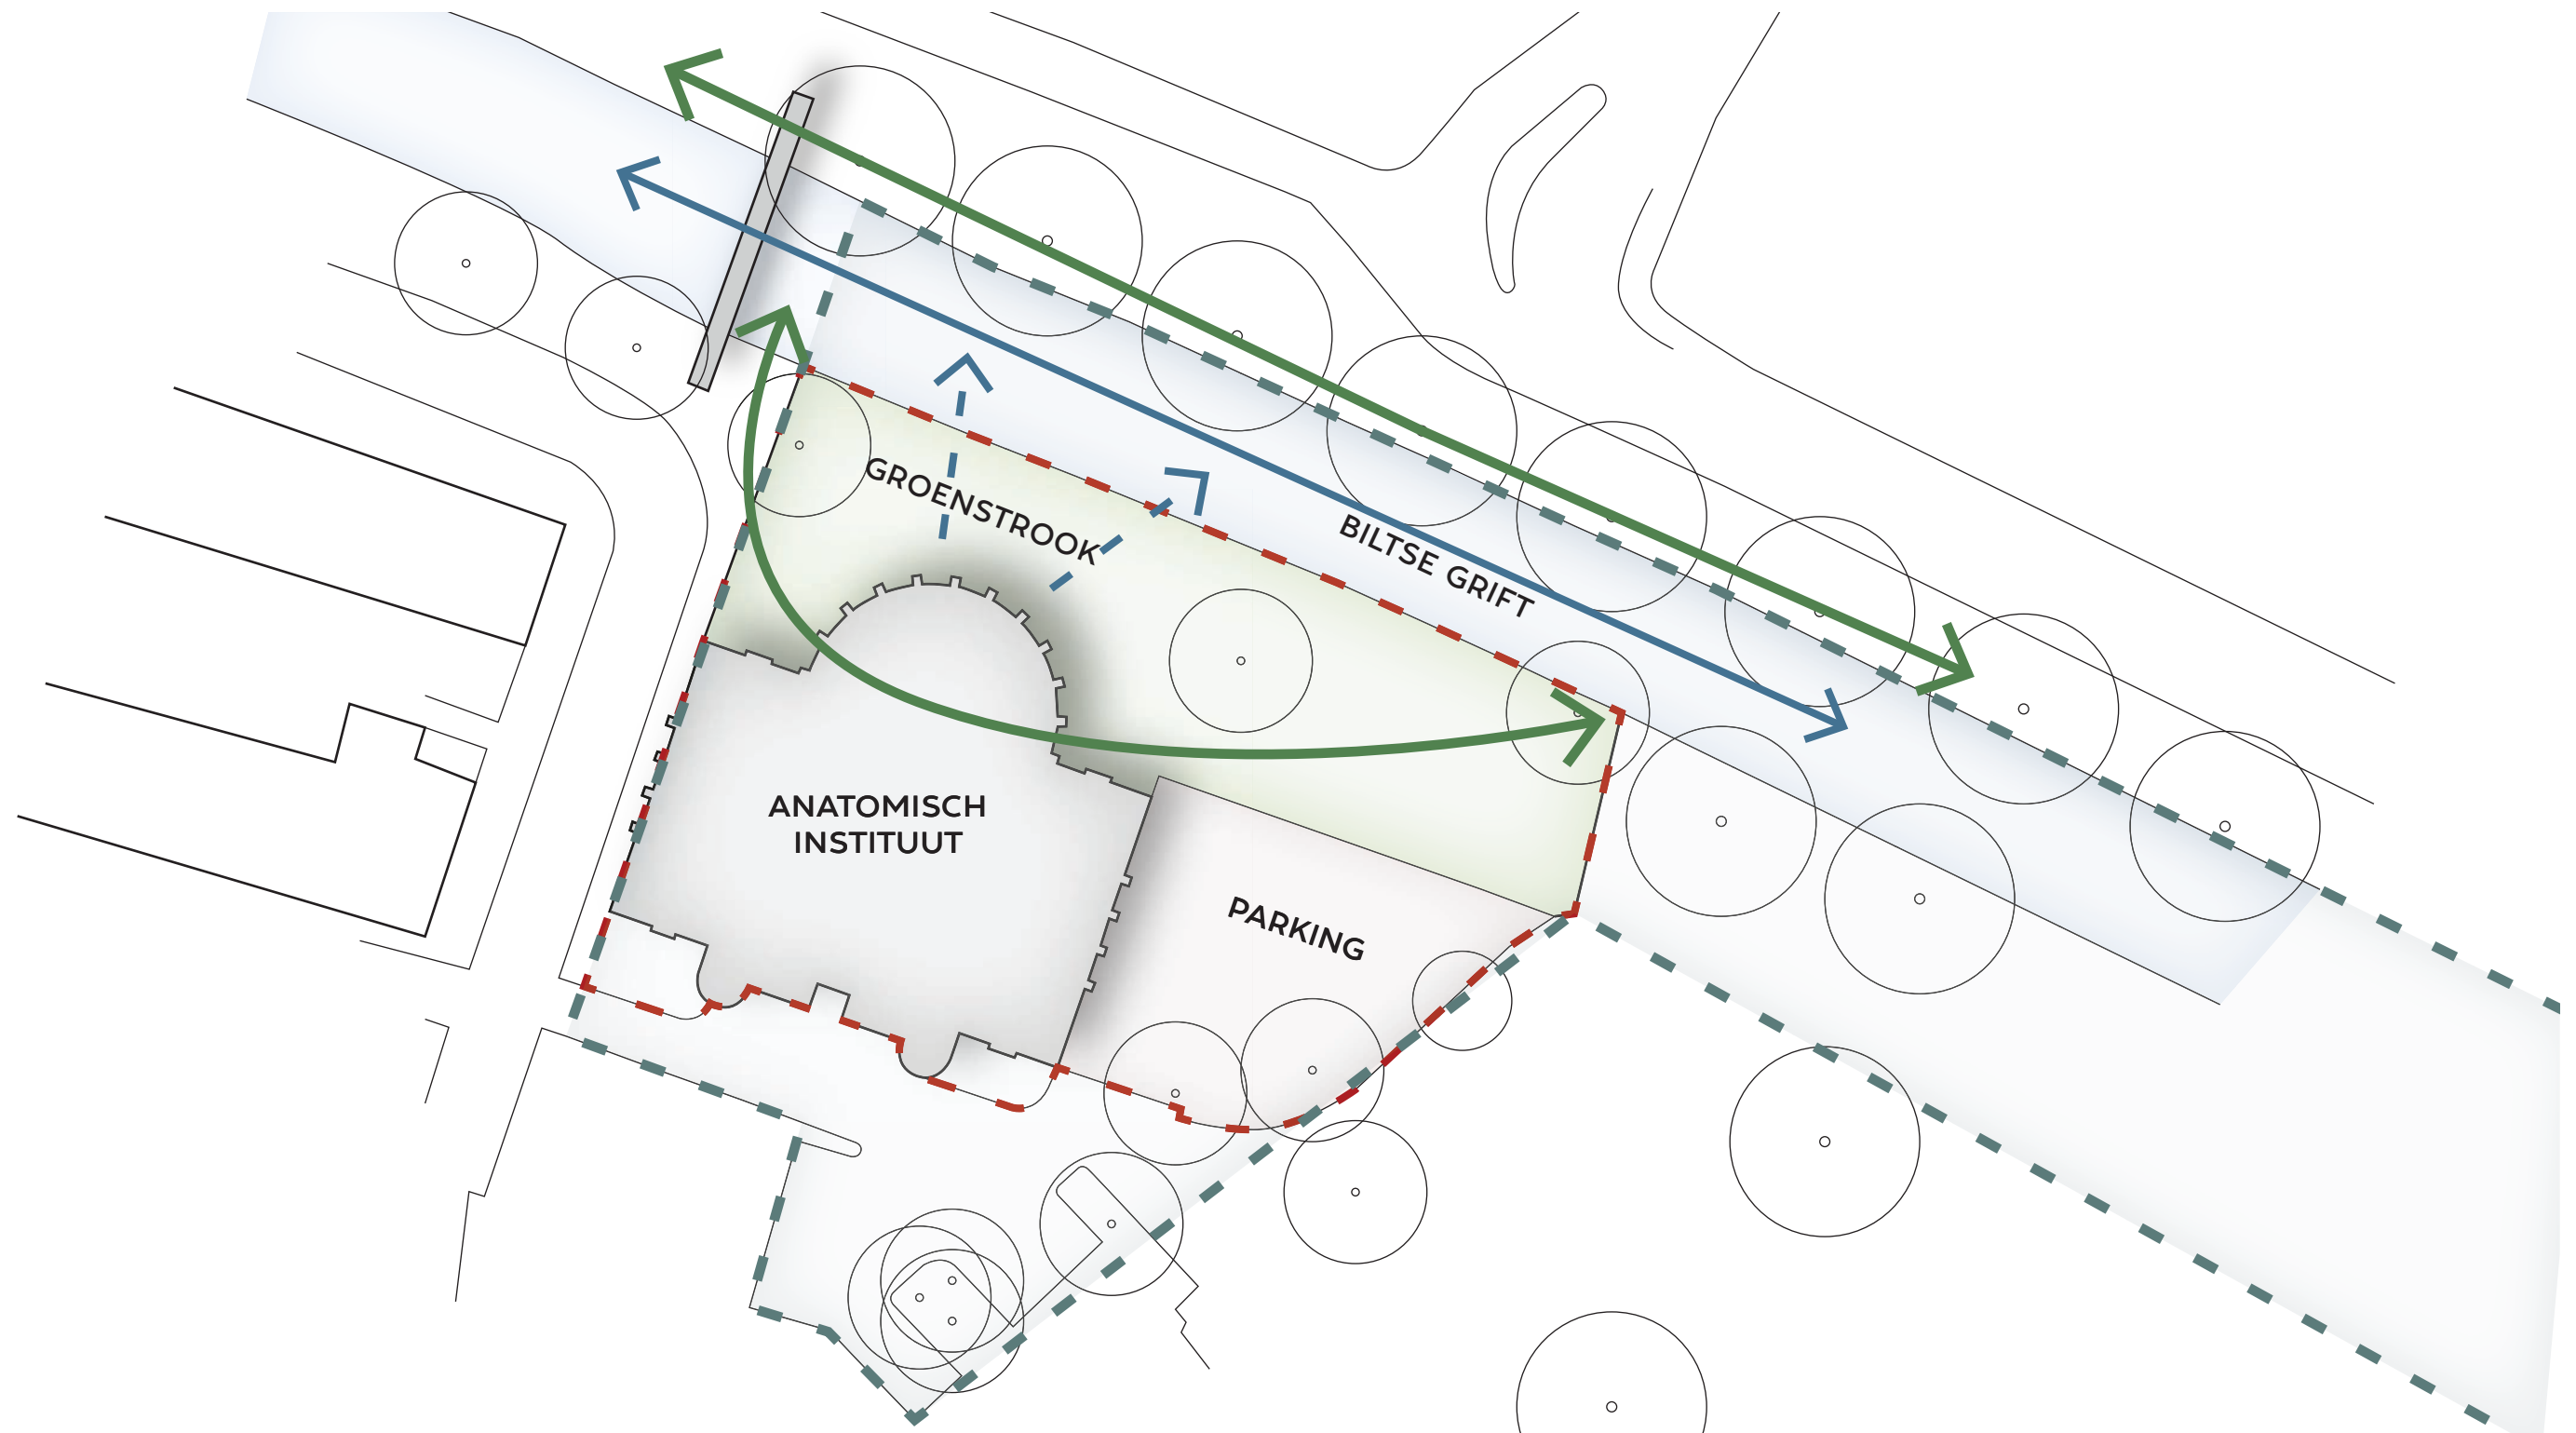

DE BILTSE GRIFT

Het ontwerpvragestuk voor de buitenruimte van het Anatomisch instituut ligt gefocust tussen het water van de Biltse Grift en het gebouw. De Biltse Grift is ontstaan uit een natuurlijke zijstroom van de Vecht, later werd deze gebruikt als transportroute in het noordoosten van Utrecht. Het belang van de Biltse Grift is vandaag de dag niet meer zozeer een functionele, maar vooral een esthetische. Het groen langs de watergang en het water geven voor omwonenden een grote verblijfskwaliteit. Langs de kades zijn door de jaren kademuren en steigers gelegd, deze hebben het water toegankelijker gemaakt.




CONCEPTSTAP 1: VERSCHILLENDE RUIMTES

De buitenruimte van het Anatomisch instituut wordt opgedeeld in verschillende ruimtes, deze ruimtelijke geleding ontstaat door het verschil in materialisatie en groene massa's.

De buitenruimte van het Anatomisch instituut zal door de diversiteit meer recht doen aan het beschermde stadsgezicht ten opzichte van de situatie voor de restauratie.

Op advies van MooiSticht zijn in deze ruimten wijzigingen aangebracht op het eerdere ontwerp. Onder andere wordt er oeverbeplanting toegepast en komt de kade beter tot zijn recht door het verkleinen van de vlinder.

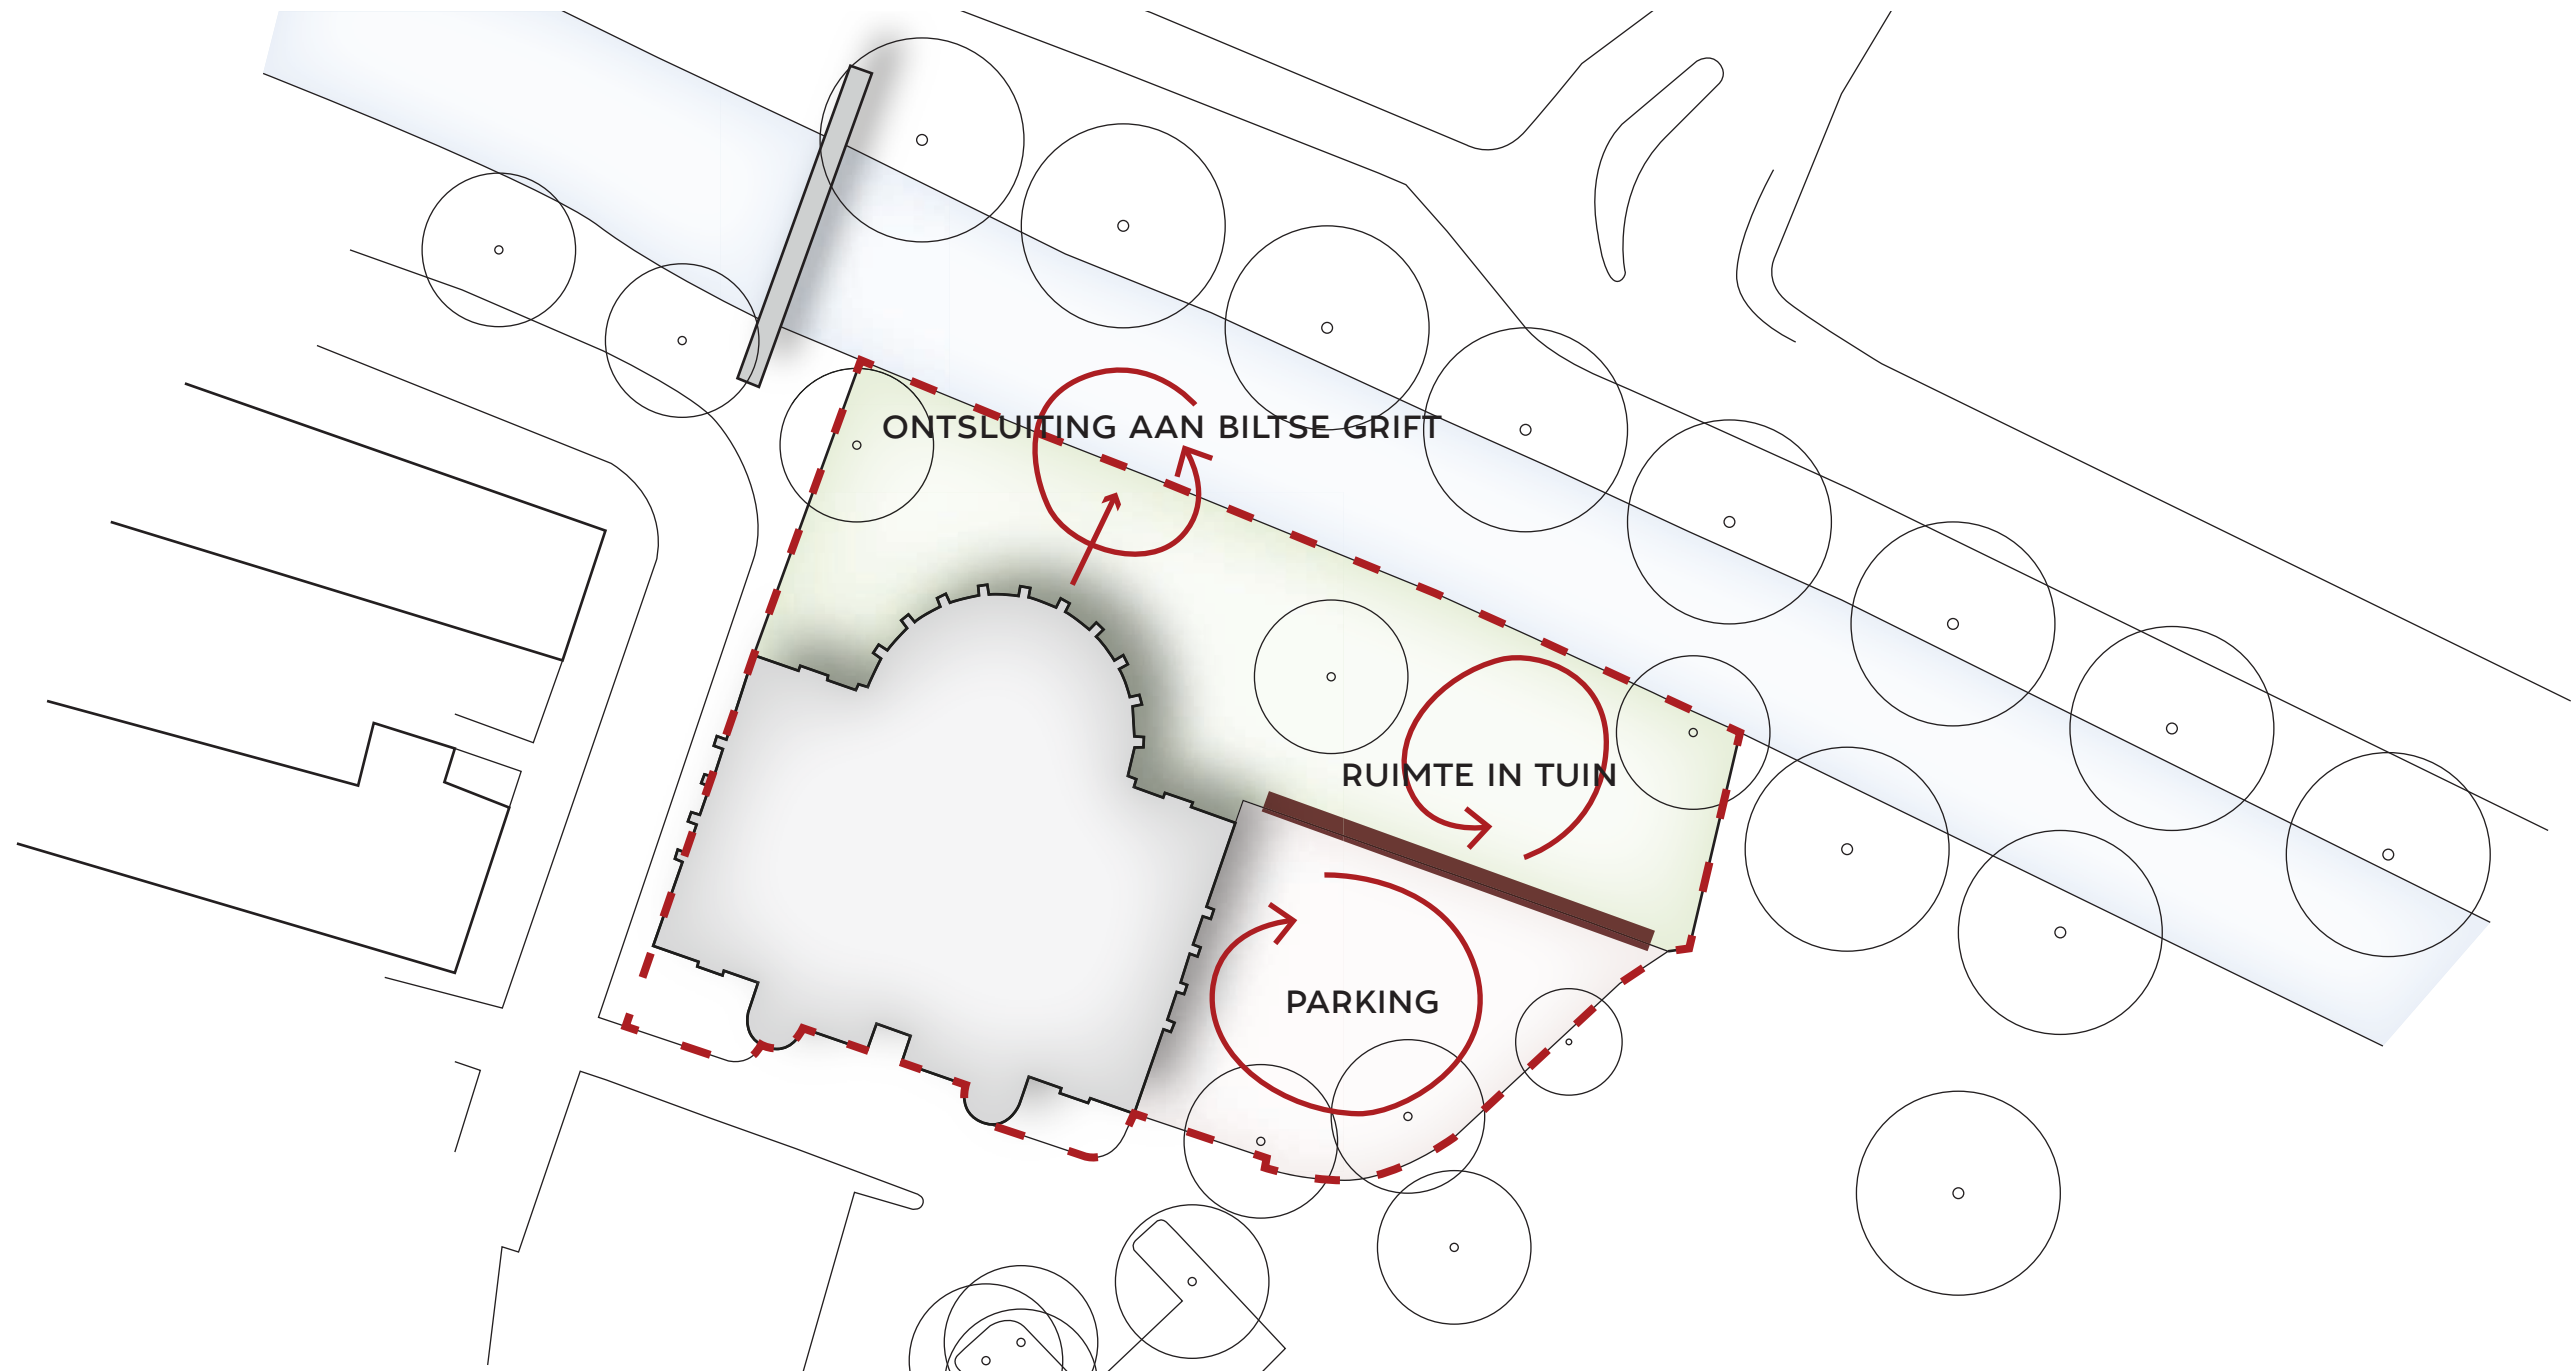


CONCEPTSTAP 2: ROMANTISCHE VORMENTAAL

Voor het ontwerp is gekozen om de vormtaal van de klassieke Utrechtse parken over te nemen, een voorbeeld hiervan is het Wilhelminapark.

In de glooiende, klassieke groenstructuren, worden moderne, ecologische plantconcepten toegepast.

De verharding in de tuin wordt teruggebracht in de vorm van sierlijke grindpaden, die bijdragen aan de klassieke uitstraling, maar ook regenwater doorlaten.

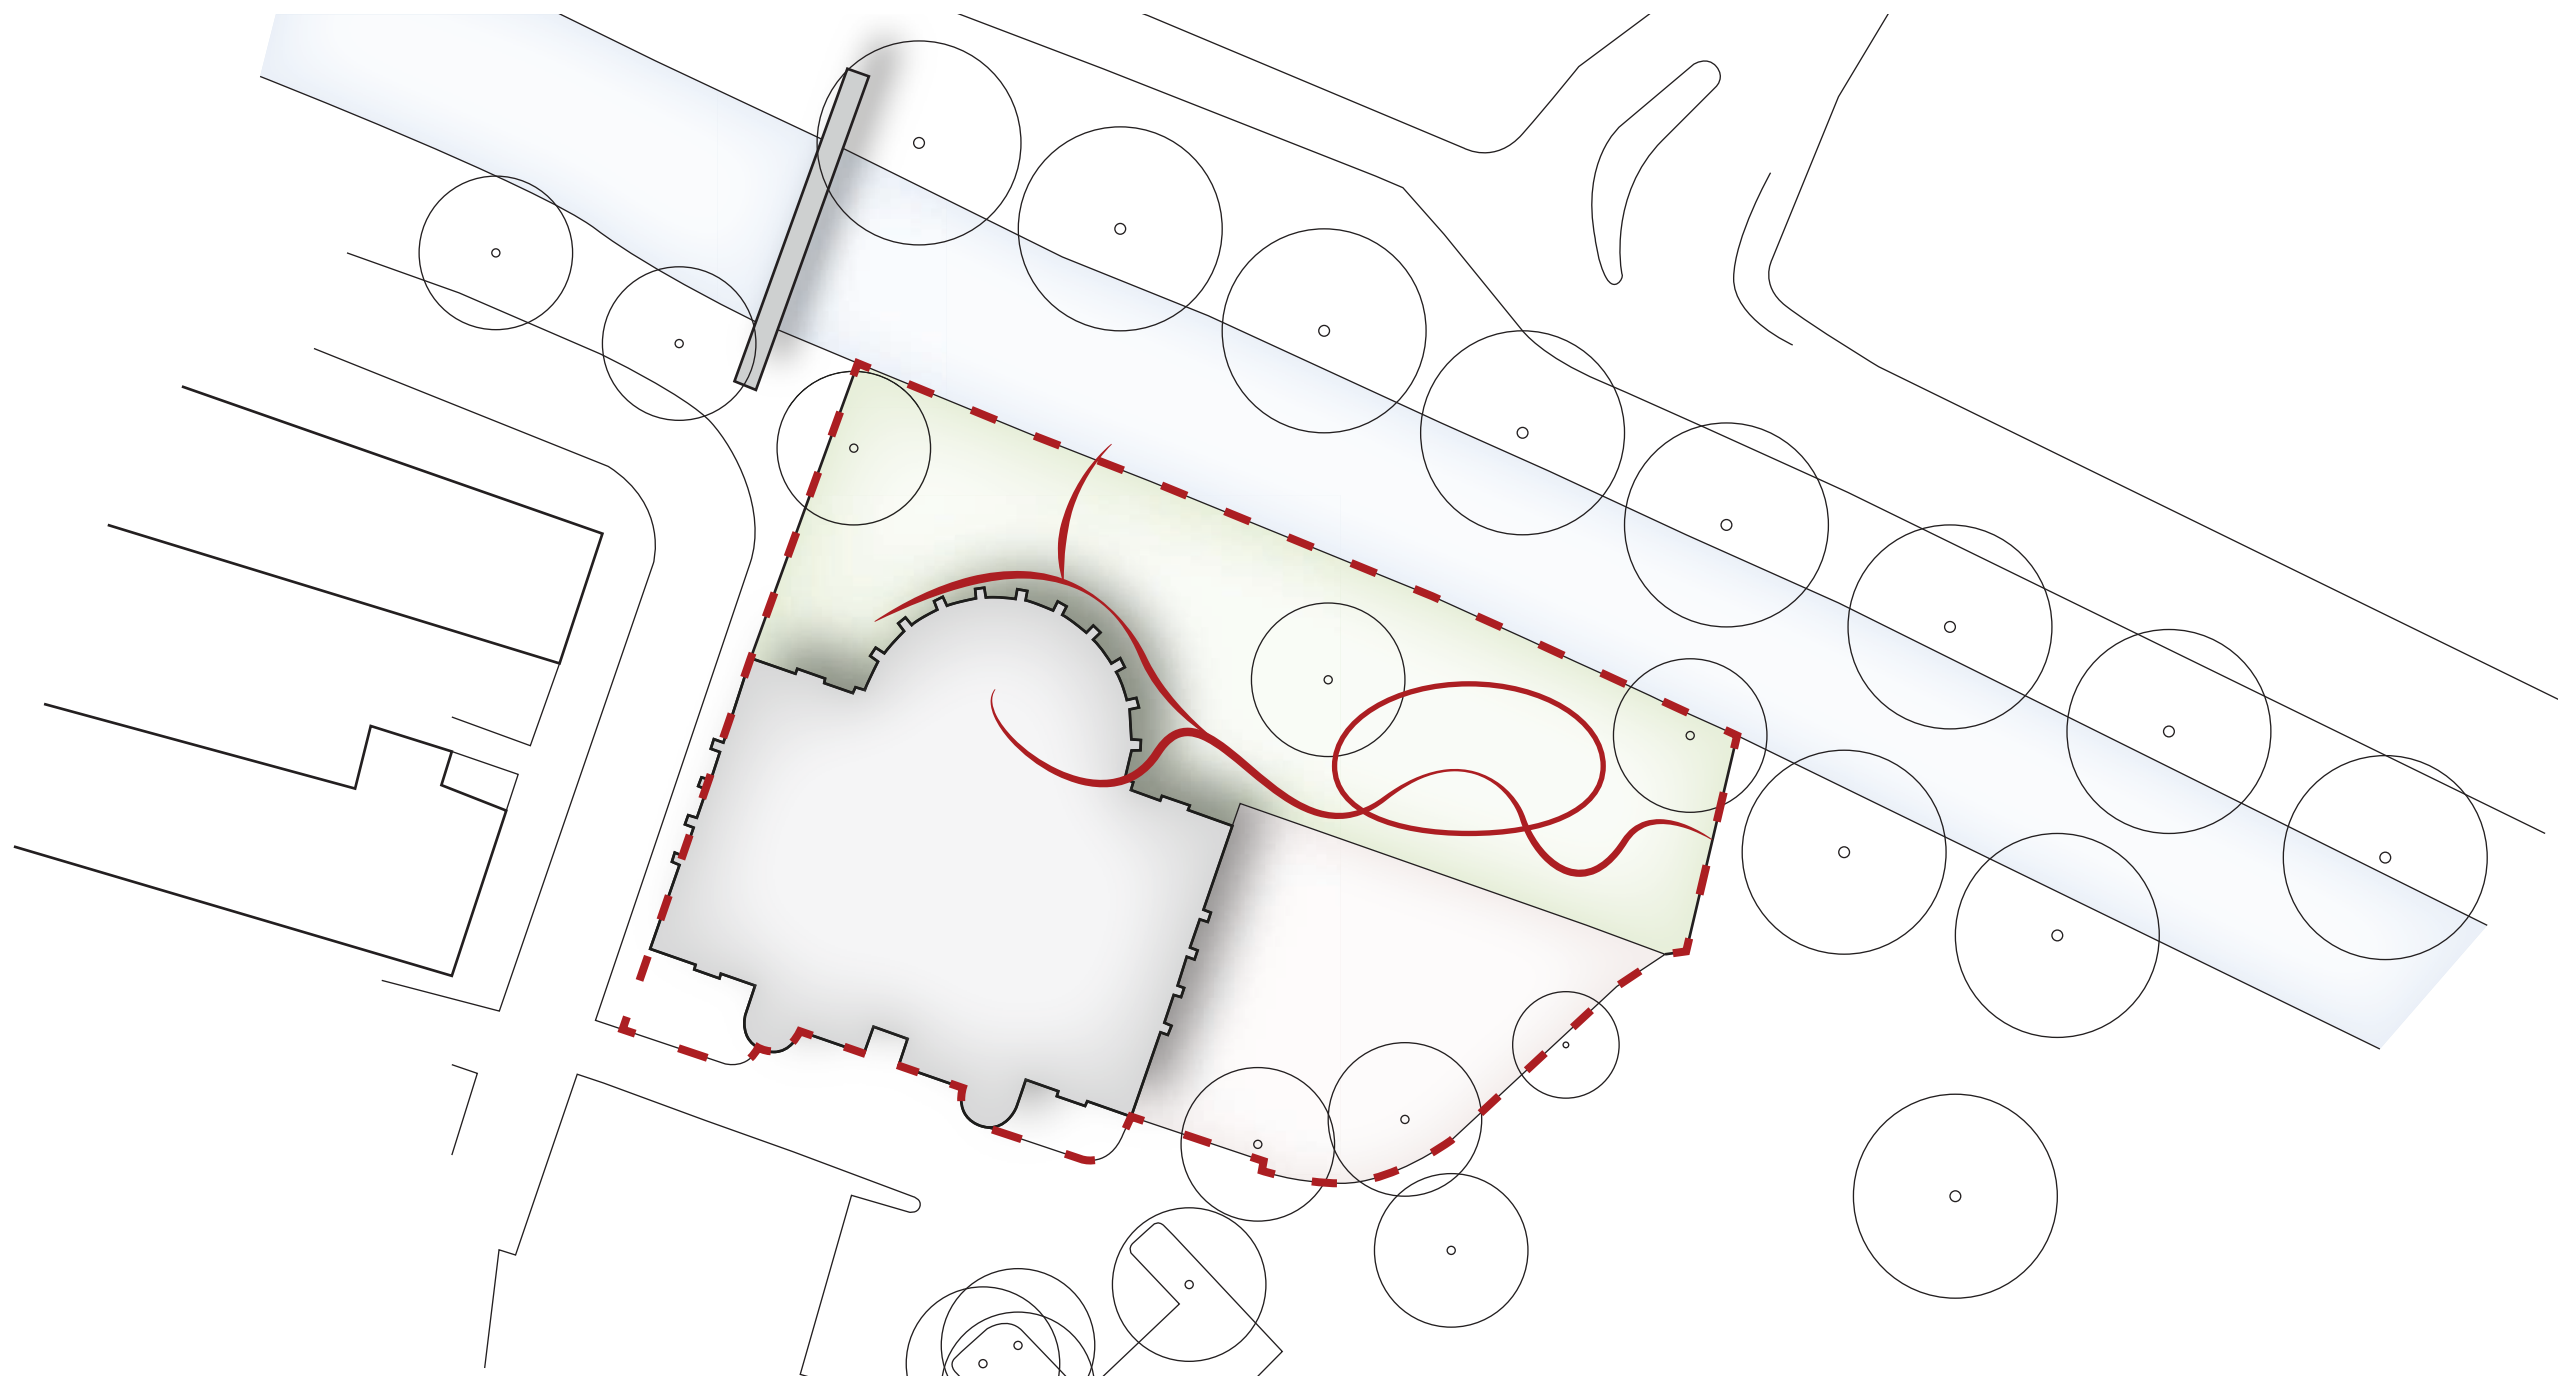

CONCEPTSTAP 3: FUNCTIONELE GROENE RUIMTE


Naast het conserveren van historische en groene waarde, wordt de ruimte beleefbaar gemaakt door het creëren van een plek in het groen.


Het groen is zo geplaatst dat er vanaf de Biltse Grift een zichtrelatie is met de noordgevel van het auditorium.


Aan het water is een trap gerealiseerd, deze zal worden gebruikt om gasten met een pendelboot van parkeergarage de Grifthoek te halen en brengen.

De pendelboot zorgt reduceert de parkeerdruk in de wijk en zorgt voor behoud van rust aan de zuidzijde van het Anatomisch instituut.

Ook is er voor de gasten de mogelijkheid een luchtje te scheppen tijdens een cursusdag door het plaatsen van enkele bankjes in het groen.

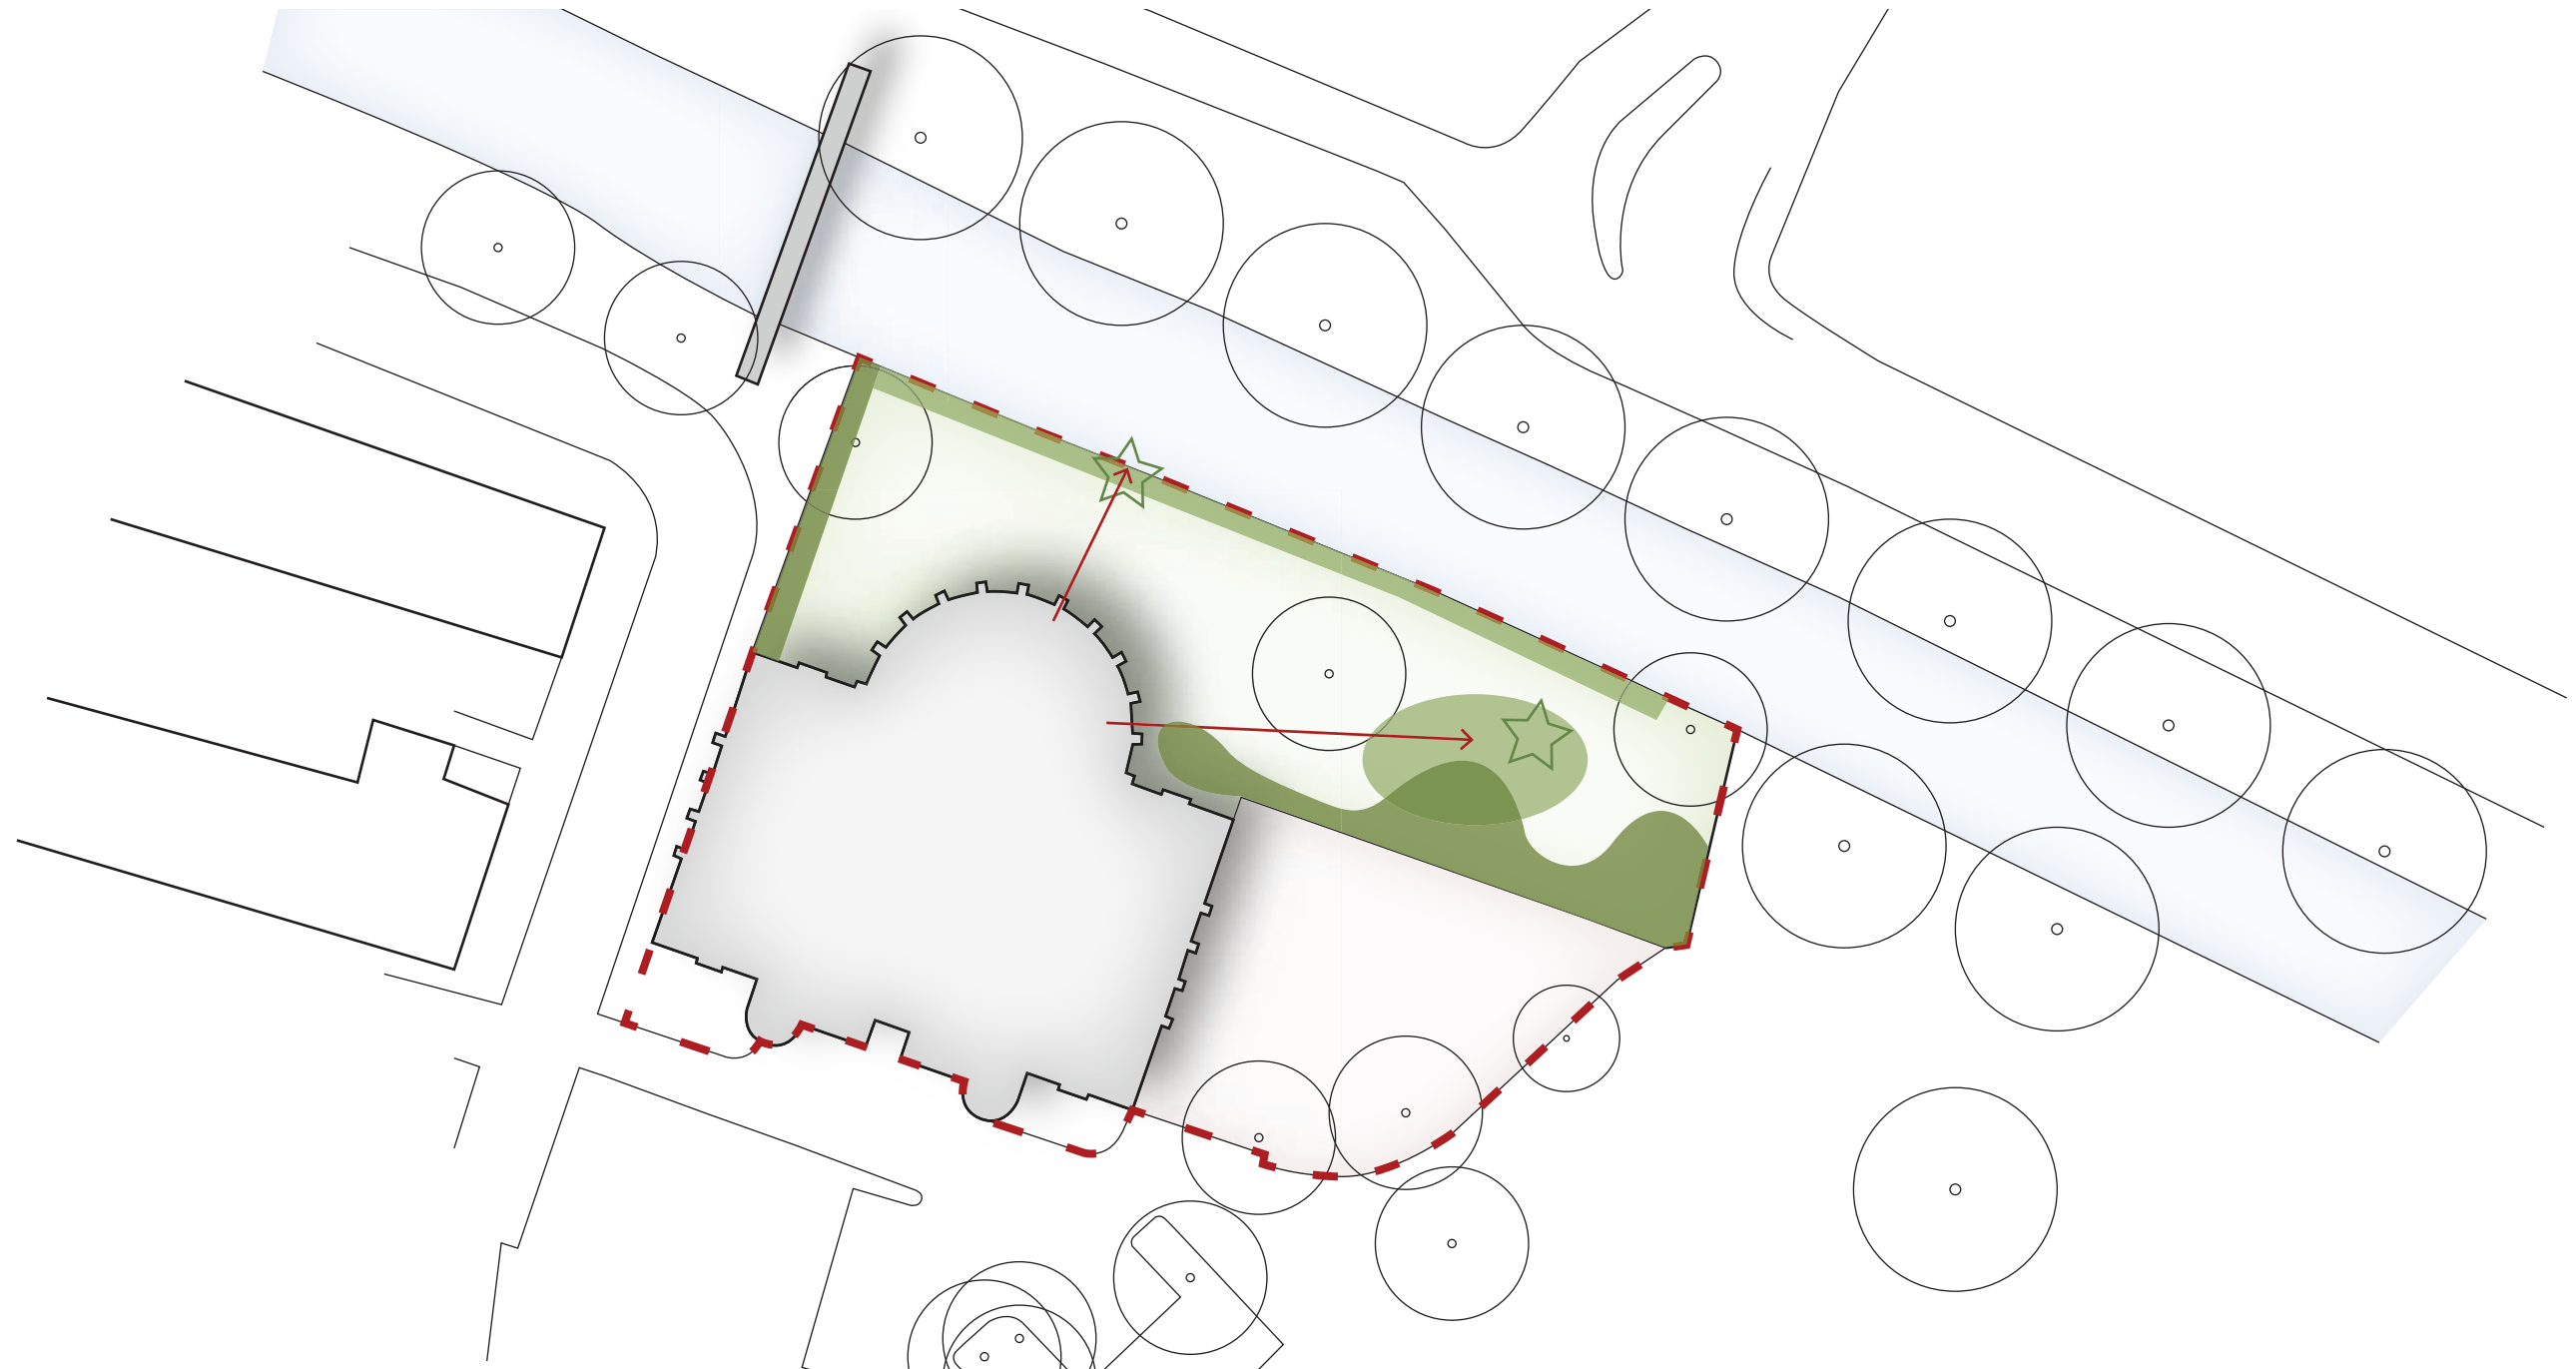

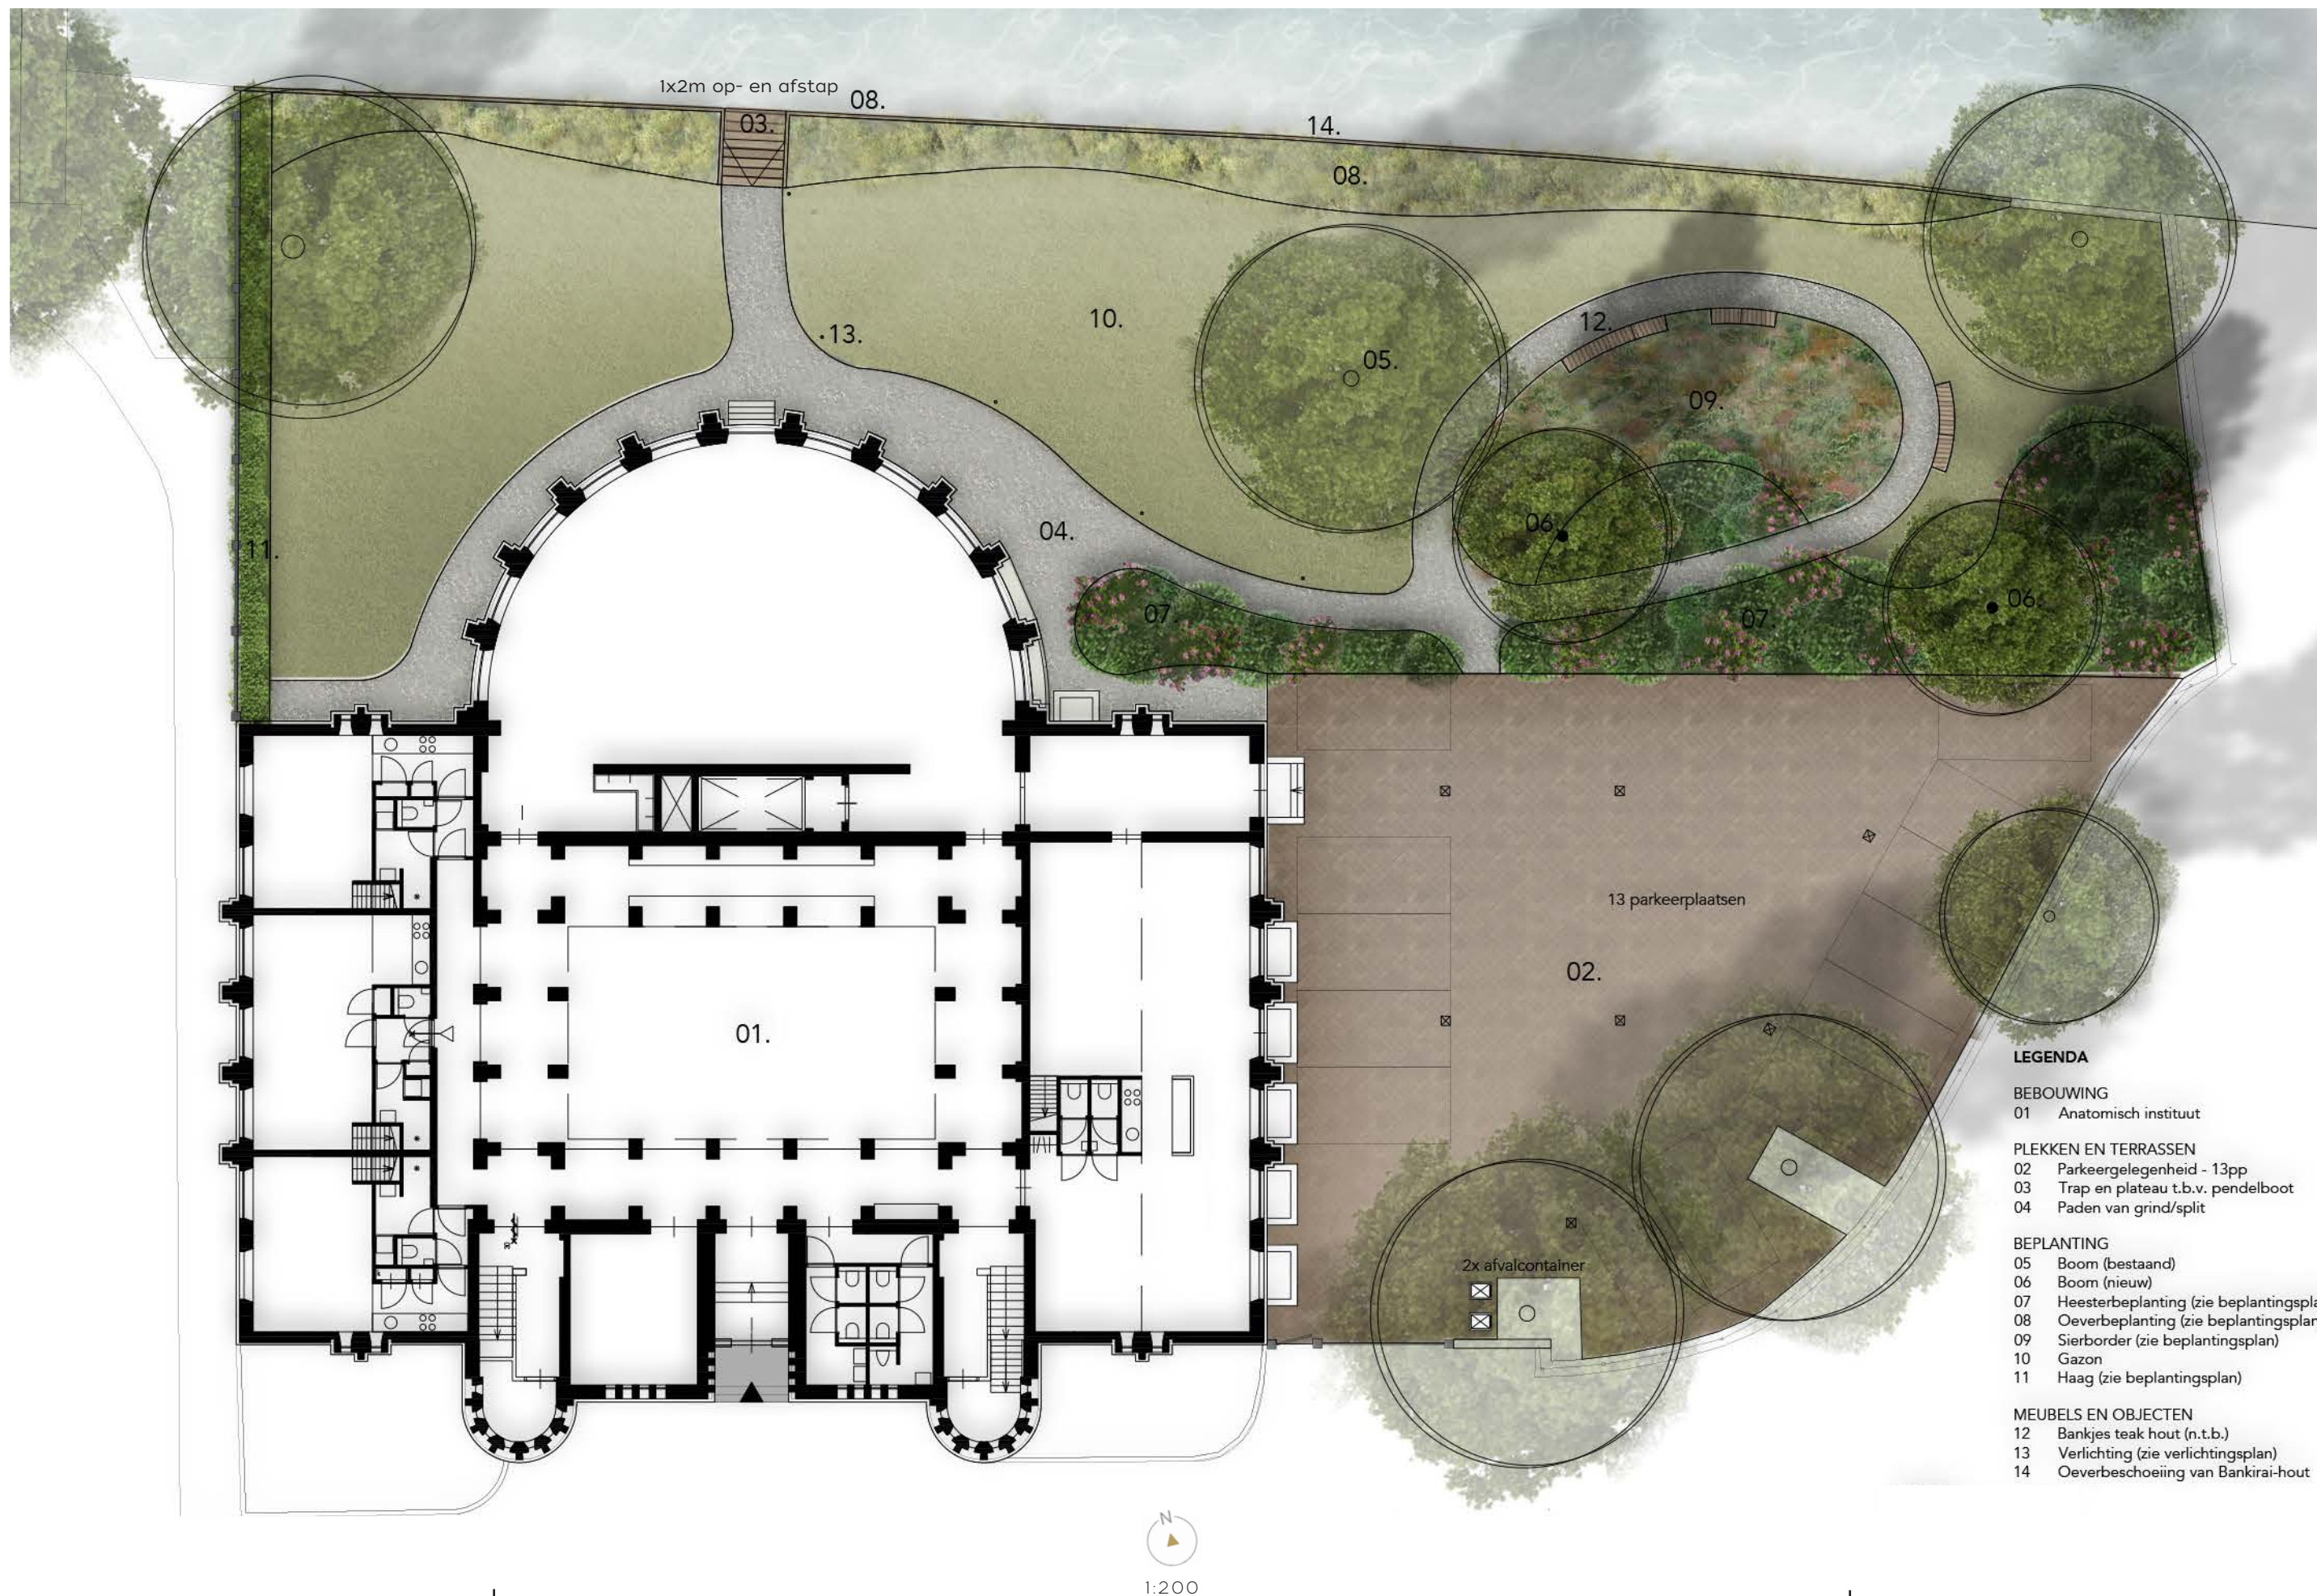


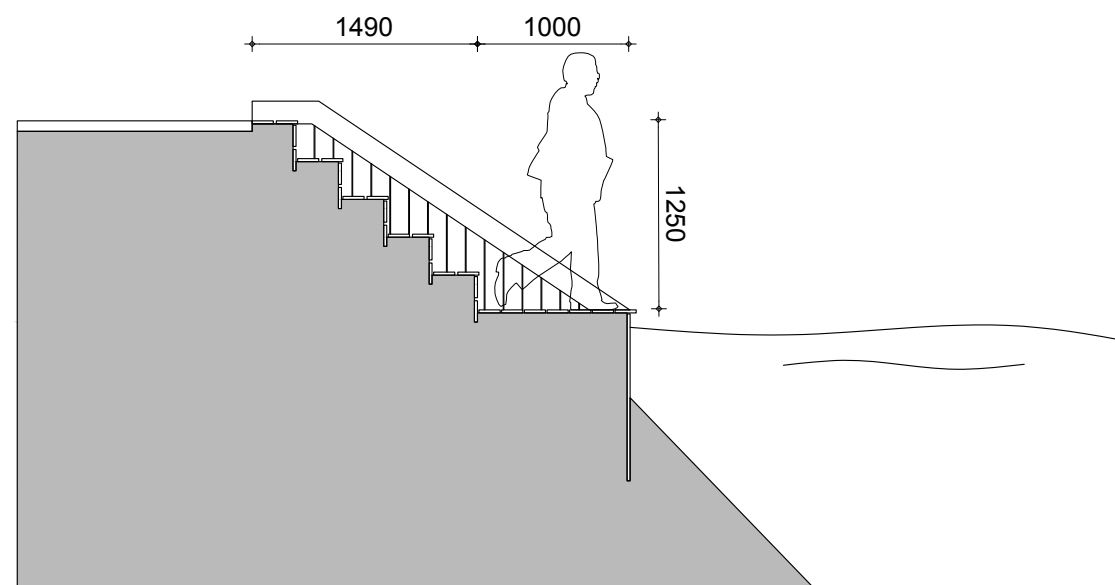

1:50

MATERIALENPALET

Duurzame harde materialen die het klassieke beeld van de omgeving versterken

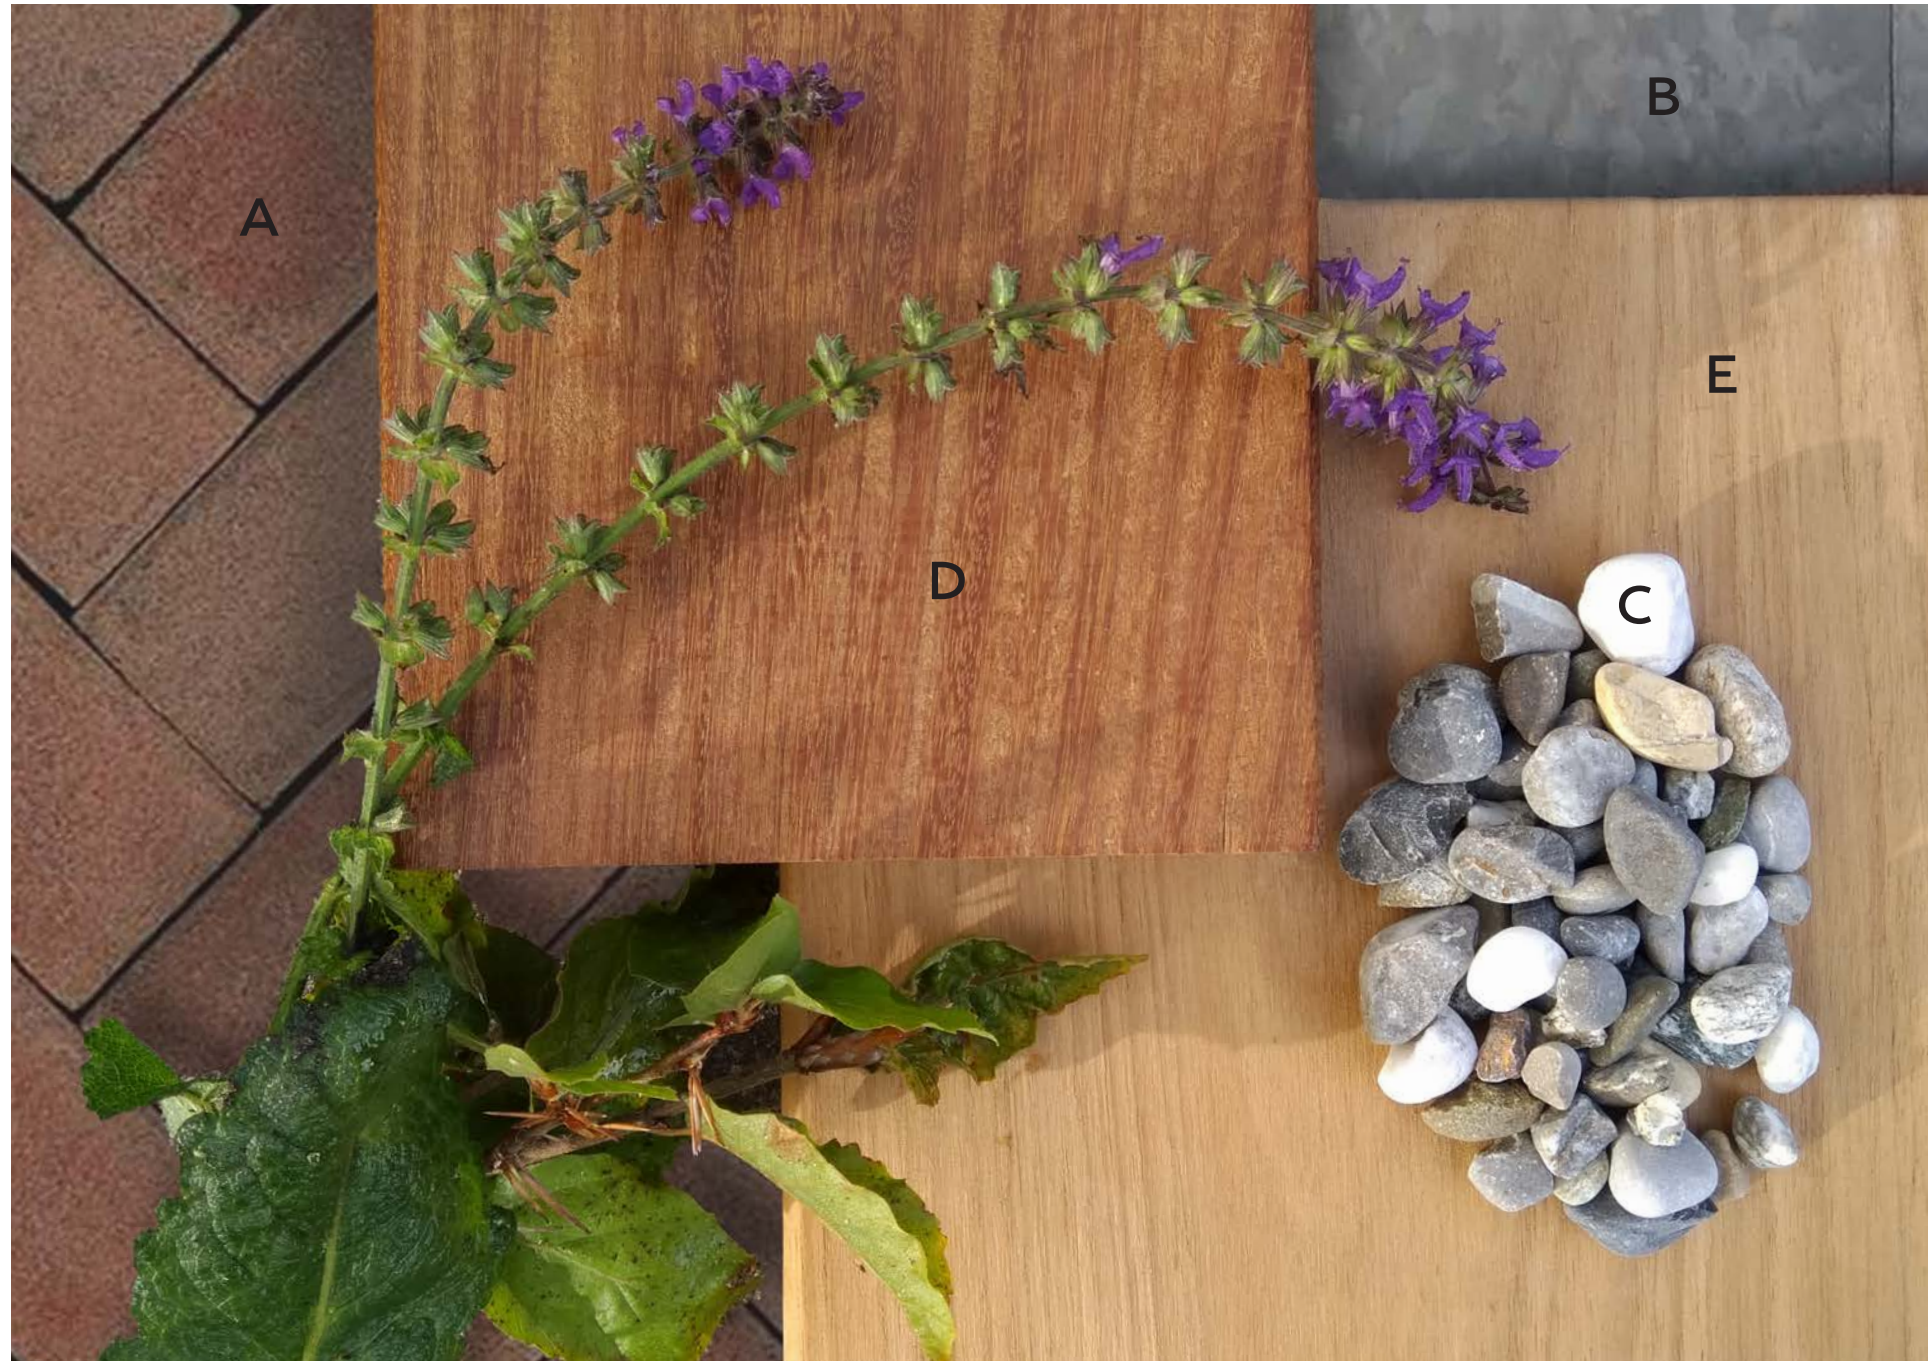


- A. Betonklinker - conform huidige situatie
- B. Verzinkt stalen opsluitrand - topkant
- C. Moraine grind - fractie 8-16mm
- D. Vlonder van geschaafde planken Bankirai
- E. Meubels van Teak, n.t.b.

*Uitwerking groen in beplantingsplan

ZONERING BEPLANTING

In het beplantingsplan zijn bomen (A), heesters en hagen (B), een vaste planten- en grassenborder (C) en oeverbeplanting (D) opgenomen.

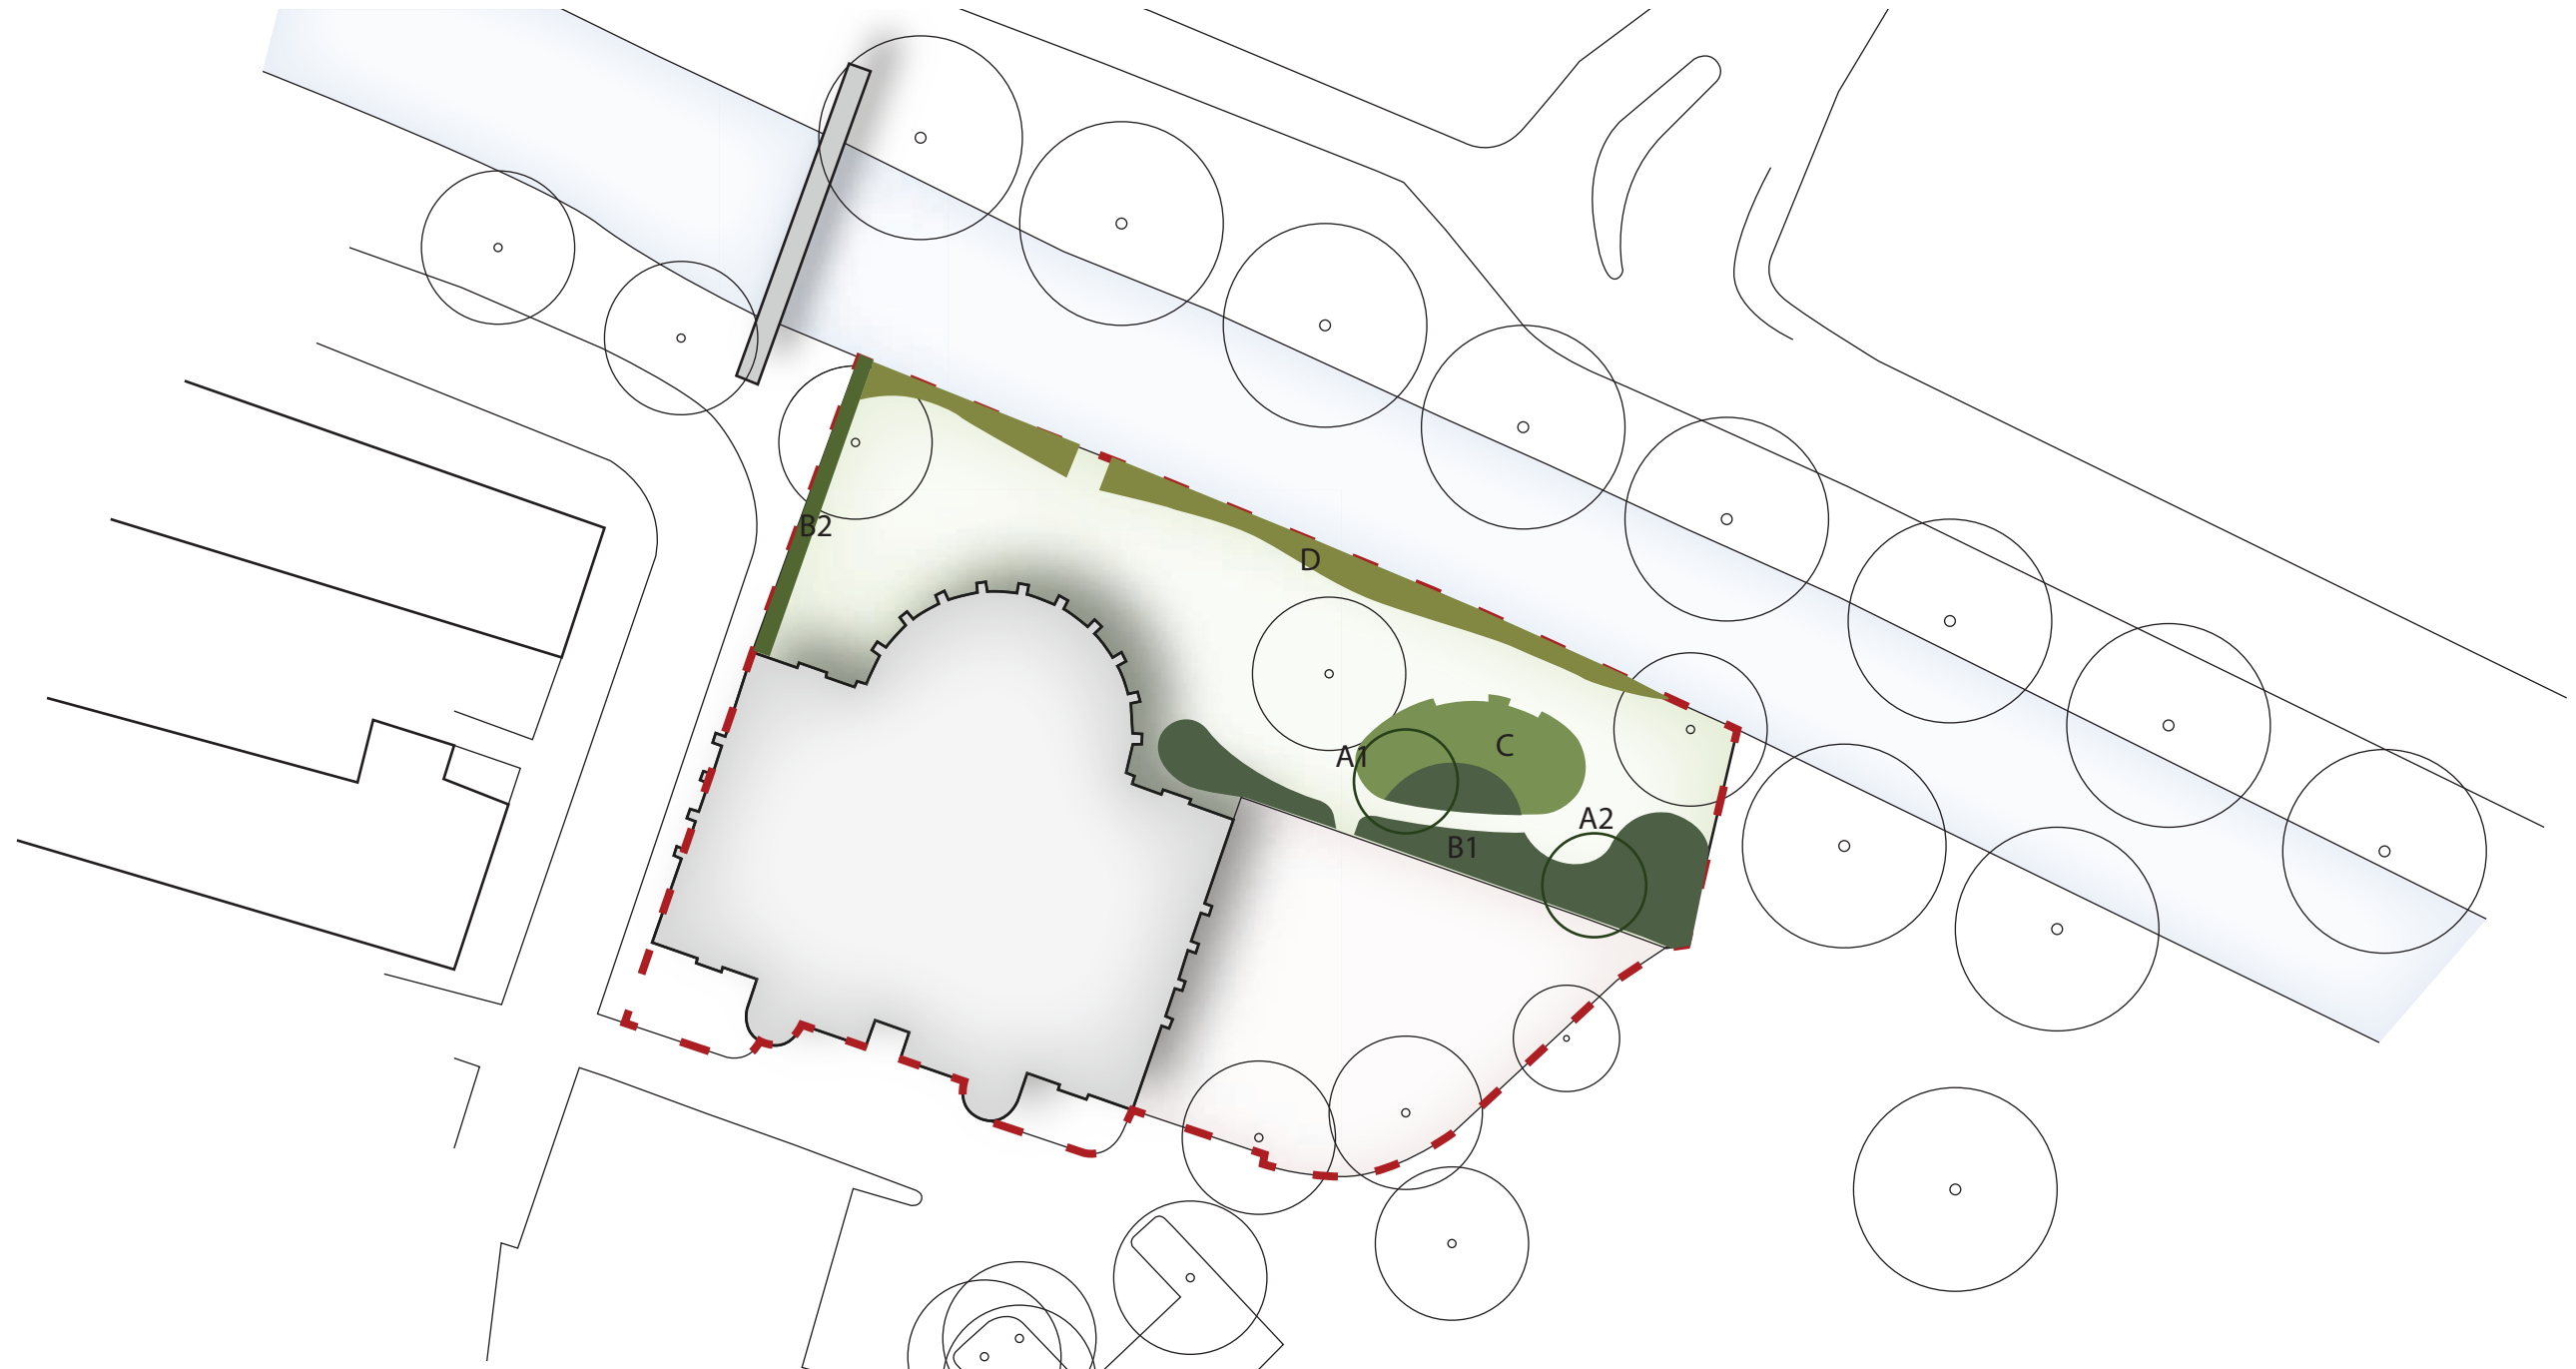


BEPLANTINGSPLAN

Zone A: bomen



A1: Mespilus germanica
Maat 20-25 met draadkluit

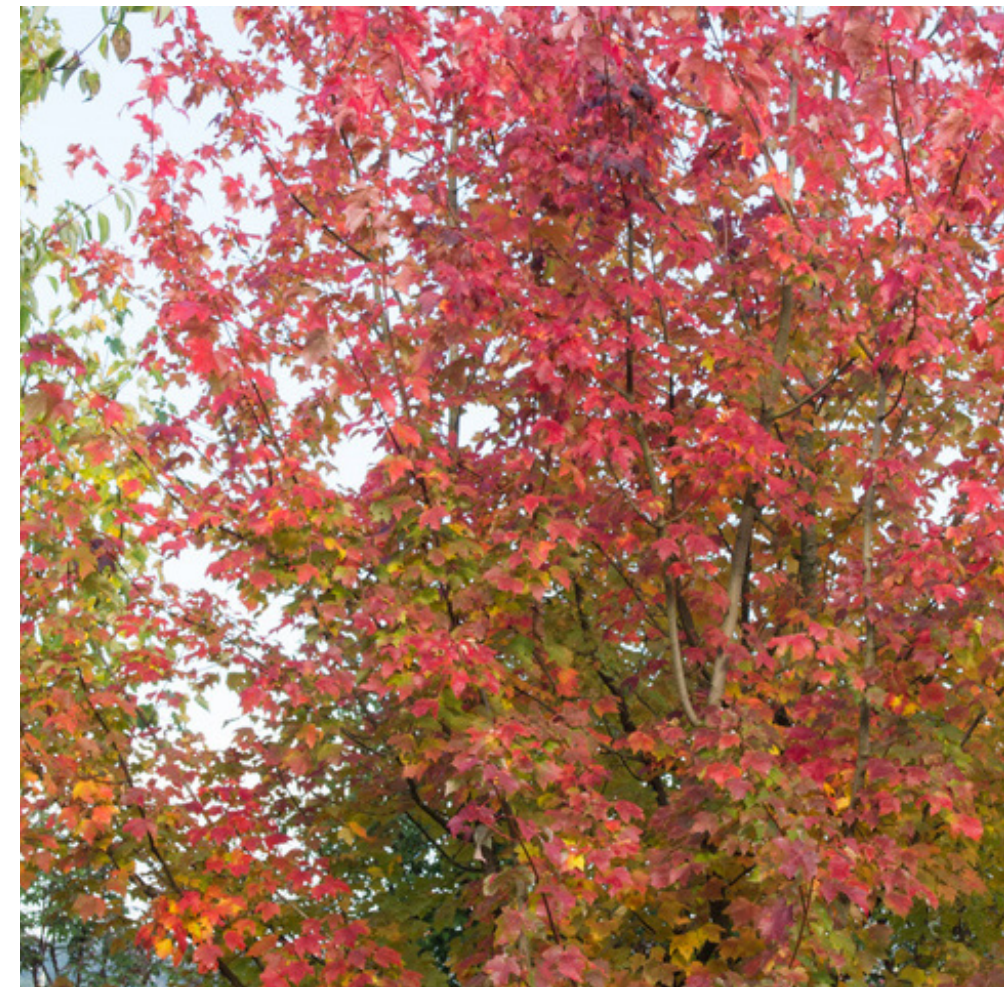

A2: Acer rubrum 'October glory'
Maat 18-20 met draadkluit

BEPLANTINGSPLAN

Zone B: heesters en hagen

B1: Heesters mengen in groepen van 4-6m², hoeveelheden naar percentages

B2: Haag aanplanten met 5 stuks per m²



B1: Clethra alnifolia 30%



B1: Viburnum burkwoodii "Burkwood" 30%



B2 Fagus sylvatica



B1: Choisya ternata 25%



B1: Aesculus parviflora 15%



B2: Fagus sylvatica (winterbeeld)

BEPLANTINGSPLAN

Zone C: grassen en varens. soorten mengen in groepen van 2-4m²
Hoeveelheden naar percentage (grassen en vaste planten vormen samen een border)



Descampsia cespitosa "Goldtau" 10%



Calamagrostis brachytriga 10%



Osmunda regalis 10%



Descampsia cespitosa "Goldtau"
Winterbeeld



Calamagrostis brachytricha
Winterbeeld

BEPLANTINGSPLAN

Zone C: vaste planten. soorten mengen in groepen van 2-4m²
Hoeveelheden naar percentage (grassen en vaste planten vormen samen een border)



Echinacea pallida 15%




Geranium phaem "Samobor" 10%



Salvia nemerosa 'Carradonna' 10%



Amsonia tabernaemonta 'Salicifolia' 10%

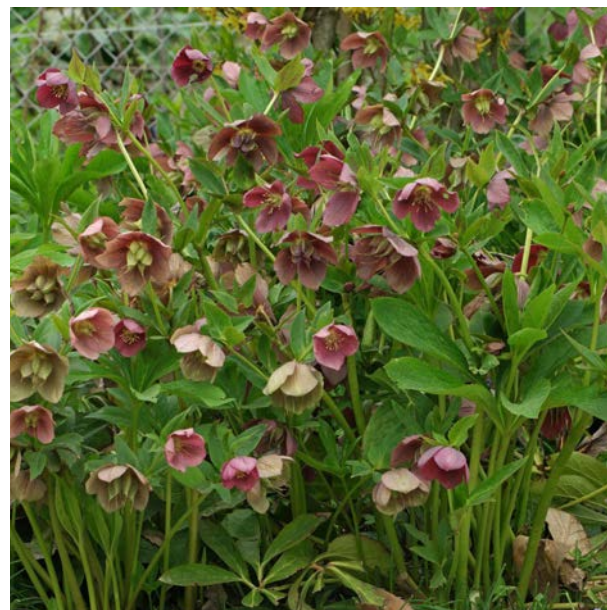

Helleborus orientalis 15%



Veronicastrum virginicum 'Album' 10%

BEPLANTINGSPLAN

Zone D: oeverbeplanting, soorten mengen in groepen van 2-4m²
Hoeveelheden naar percentage



Eupatorium maculatum 'Atropurpureum' 30%



Lythrum salicaria 'Robert' 20%




Typha latifolia 20%



Iris pseudocorus 30%

VERLICHTING

Voor de veiligheid van bezoekers is verlichting opgenomen. Langs de paden staan paaltjes die het pad in het donker beloopbaar maken.

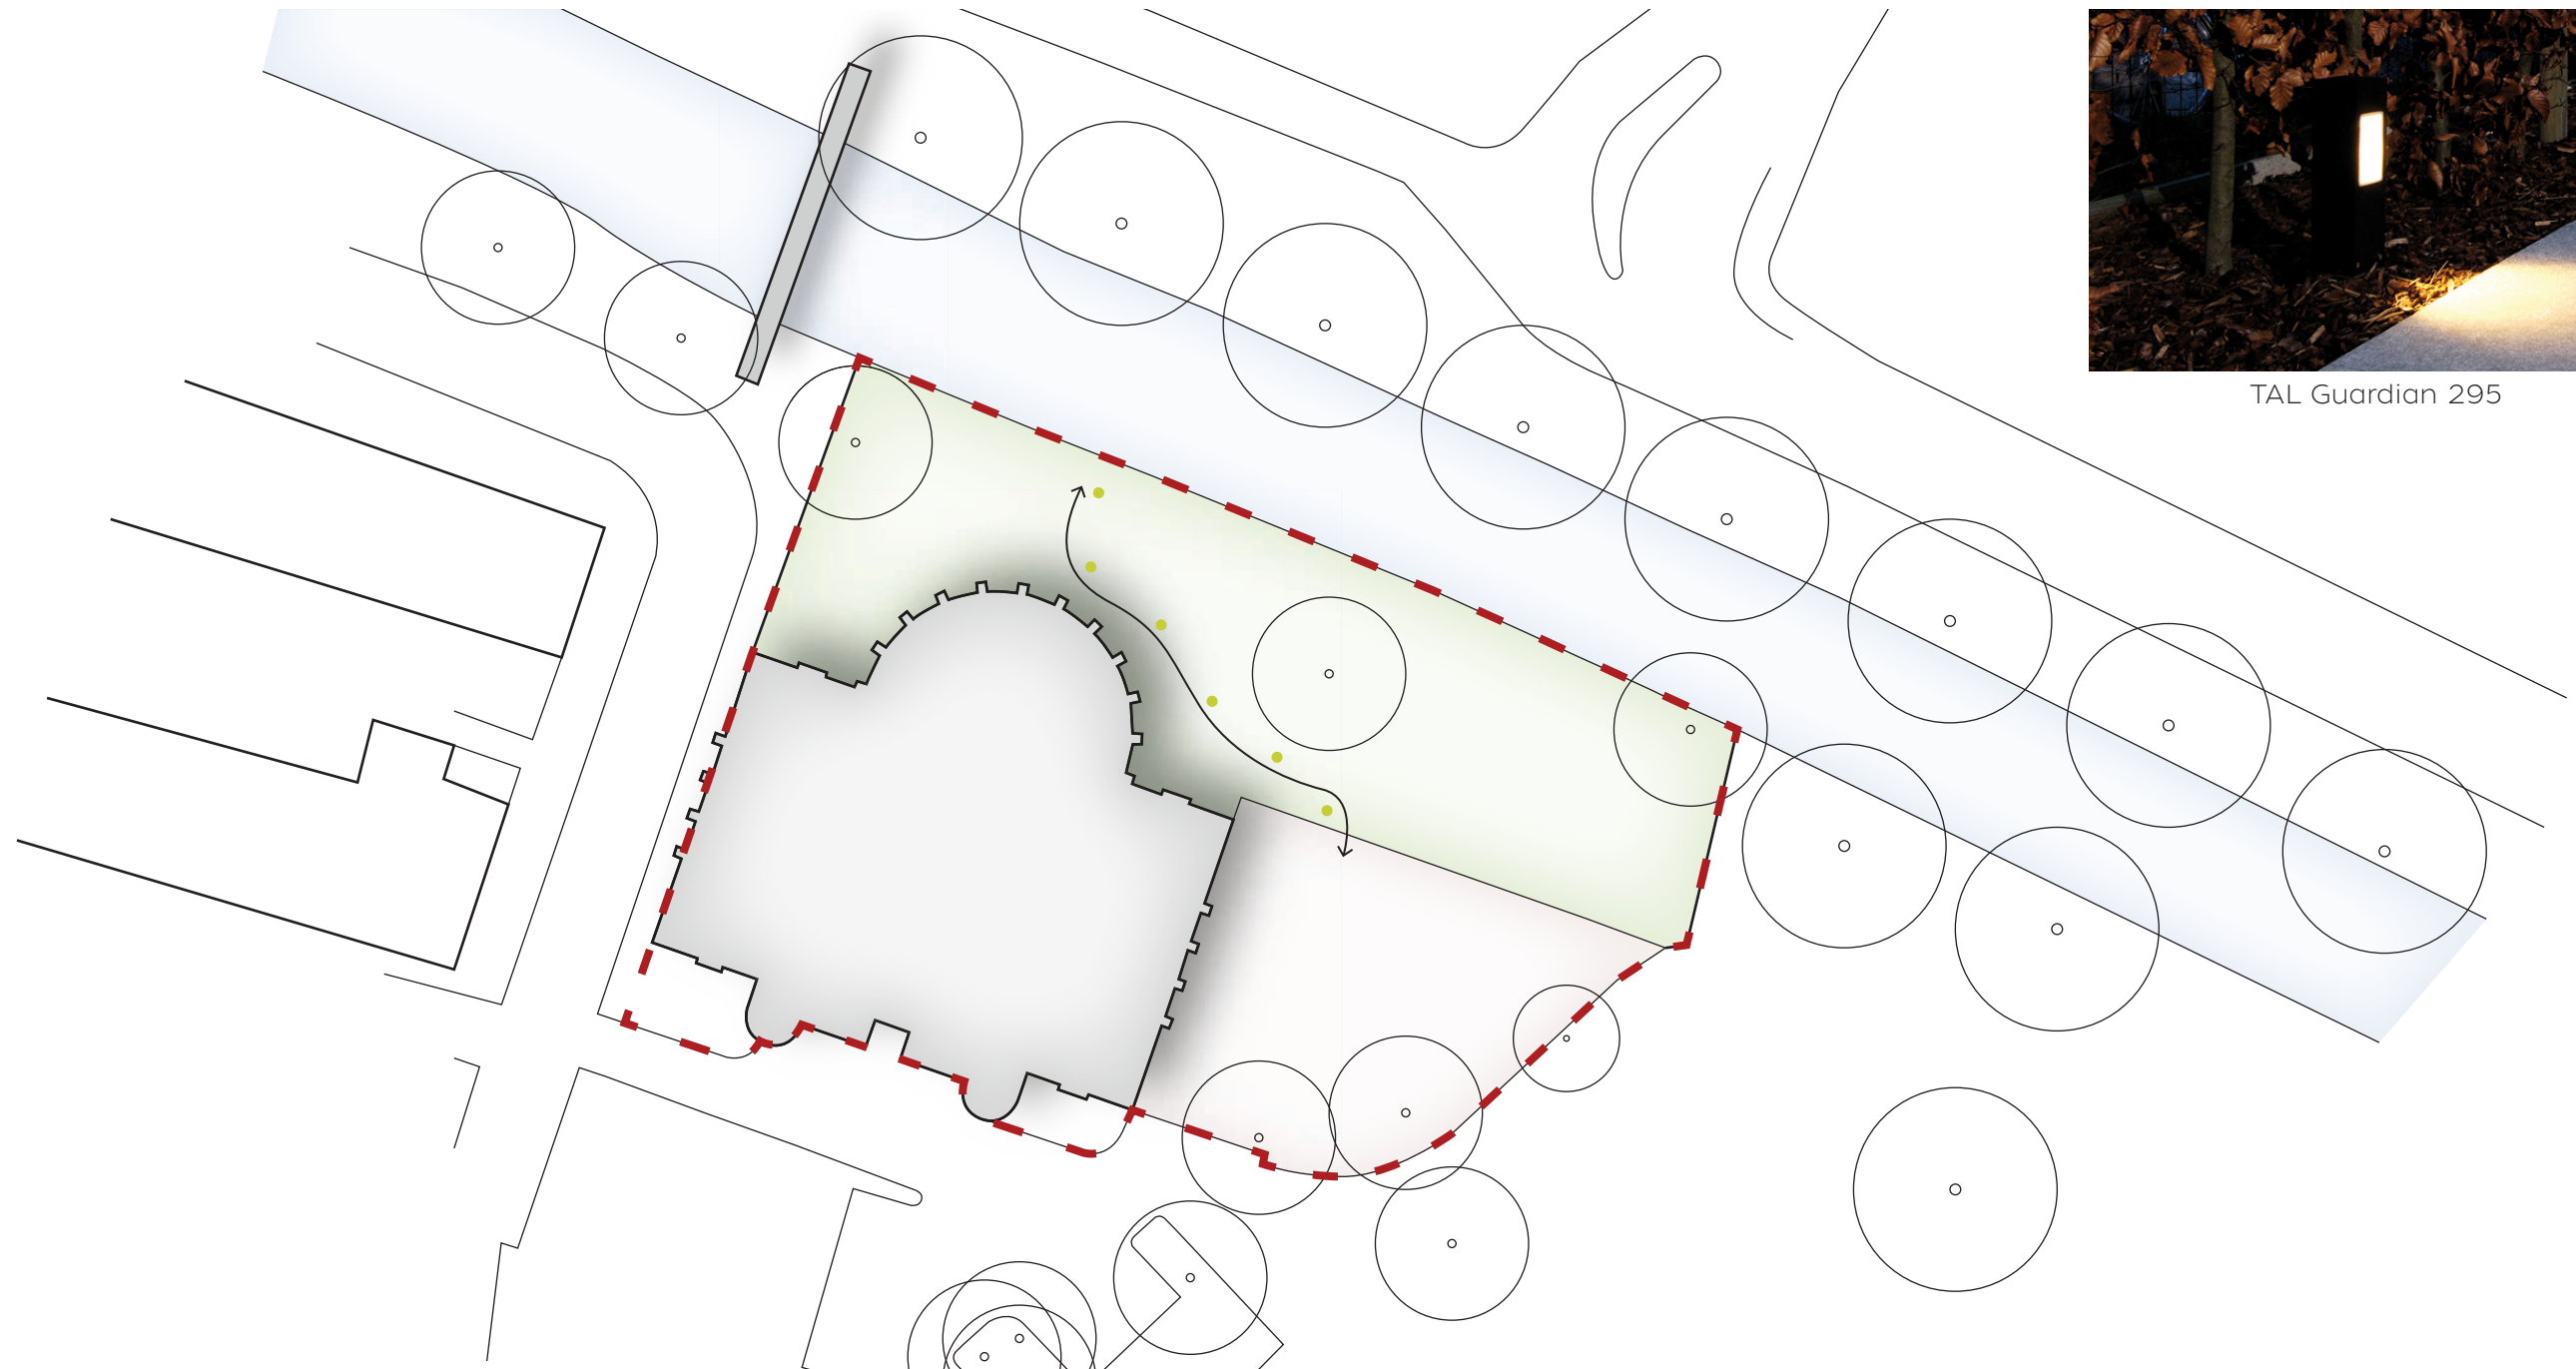

TAL Guardian 295

