


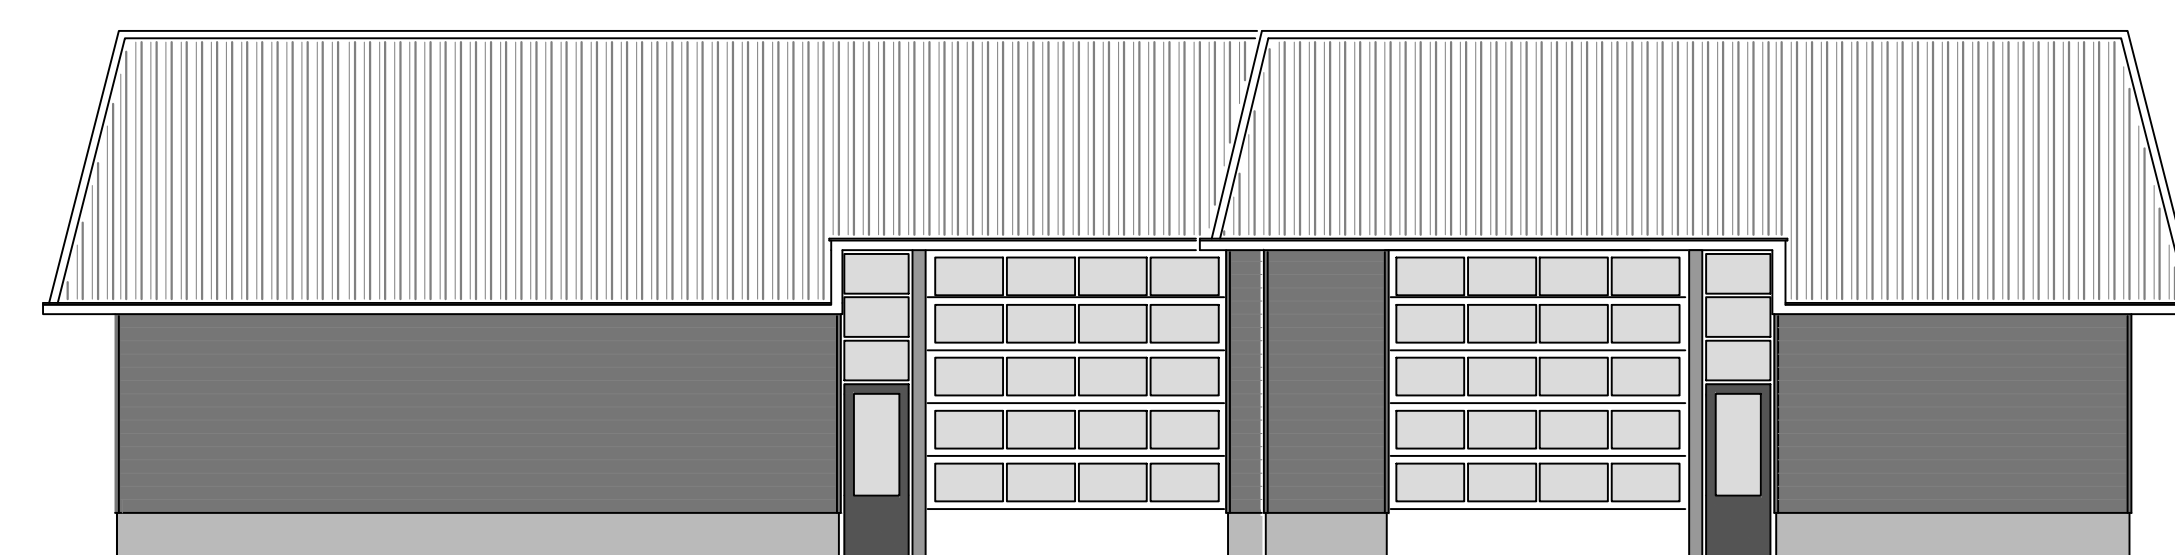


Achtergevel




Linkerzijgevel

kadastrale gemeente Garderen
Sectie G, nummers 3887, 4061, 4058 en 4060
Schaal 1 : 1000


Verdieping Donkersteeg (3550 + peil)

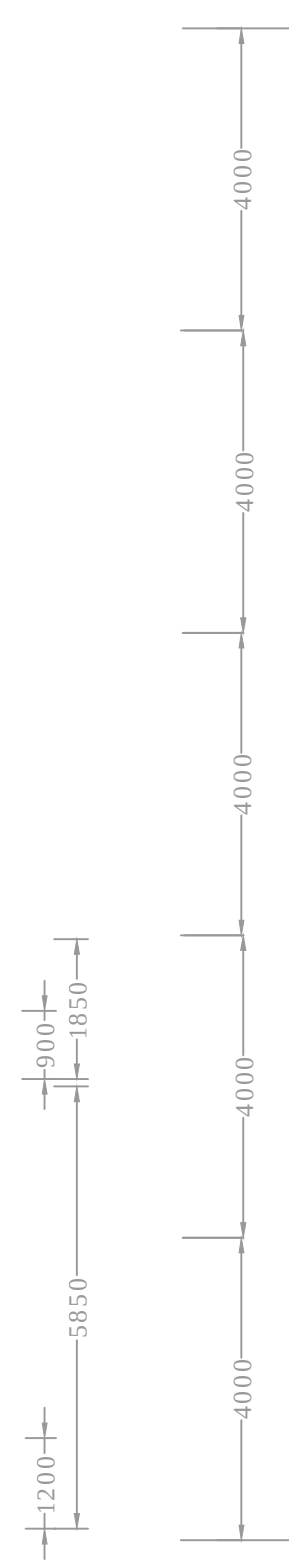

GO total = 430 m²
VG total = 311 m² (72 %)

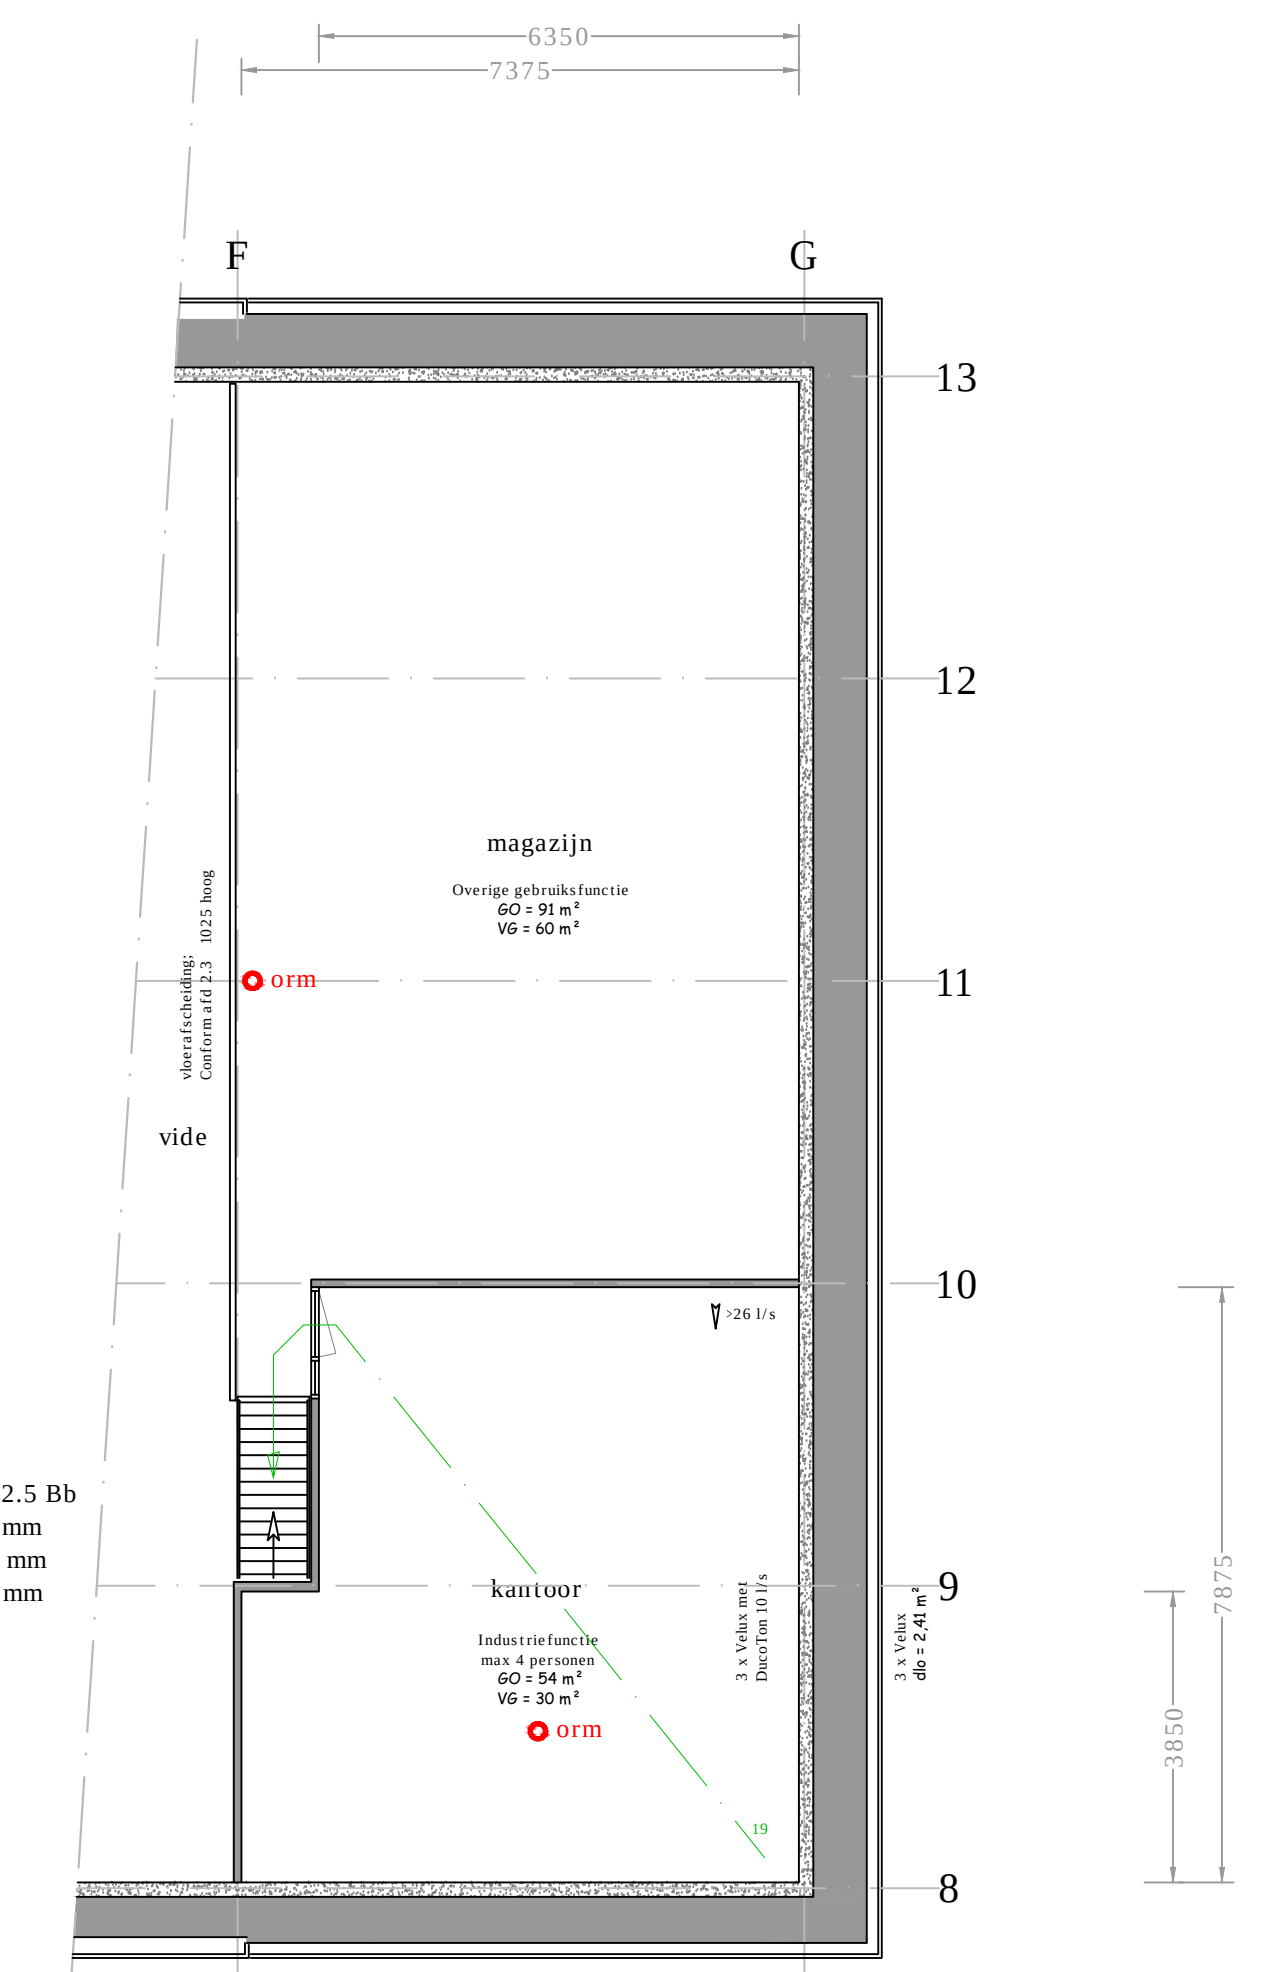

De staalconstructie onder de vloer dient ten minste 30 minuten te zijn geborgd tegen bezwijken bij brand.

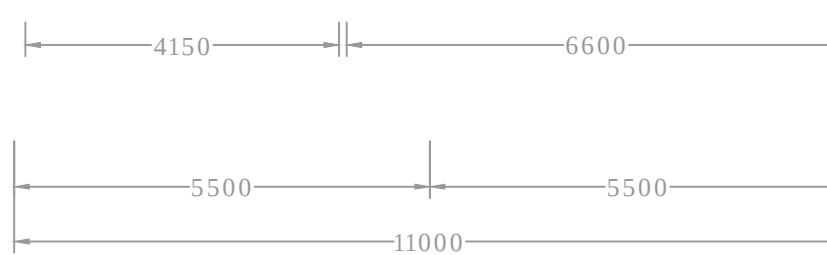

Begane grond

Unidek EPS 150, 120 dik ($R_m = 3,53 \text{ m}^2 \text{ K/W}$)
 Unilin Utherm Wall Flex PIR L 82 dik + 25 spouw ($R_c = 4,82 \text{ m}^2 \text{ K/W}$)
 Unilin Utherm Flat Roof PIR L 142 dik ($R_c = 6,45 \text{ m}^2 \text{ K/W}$)

tekening Wabo-aanvraag