


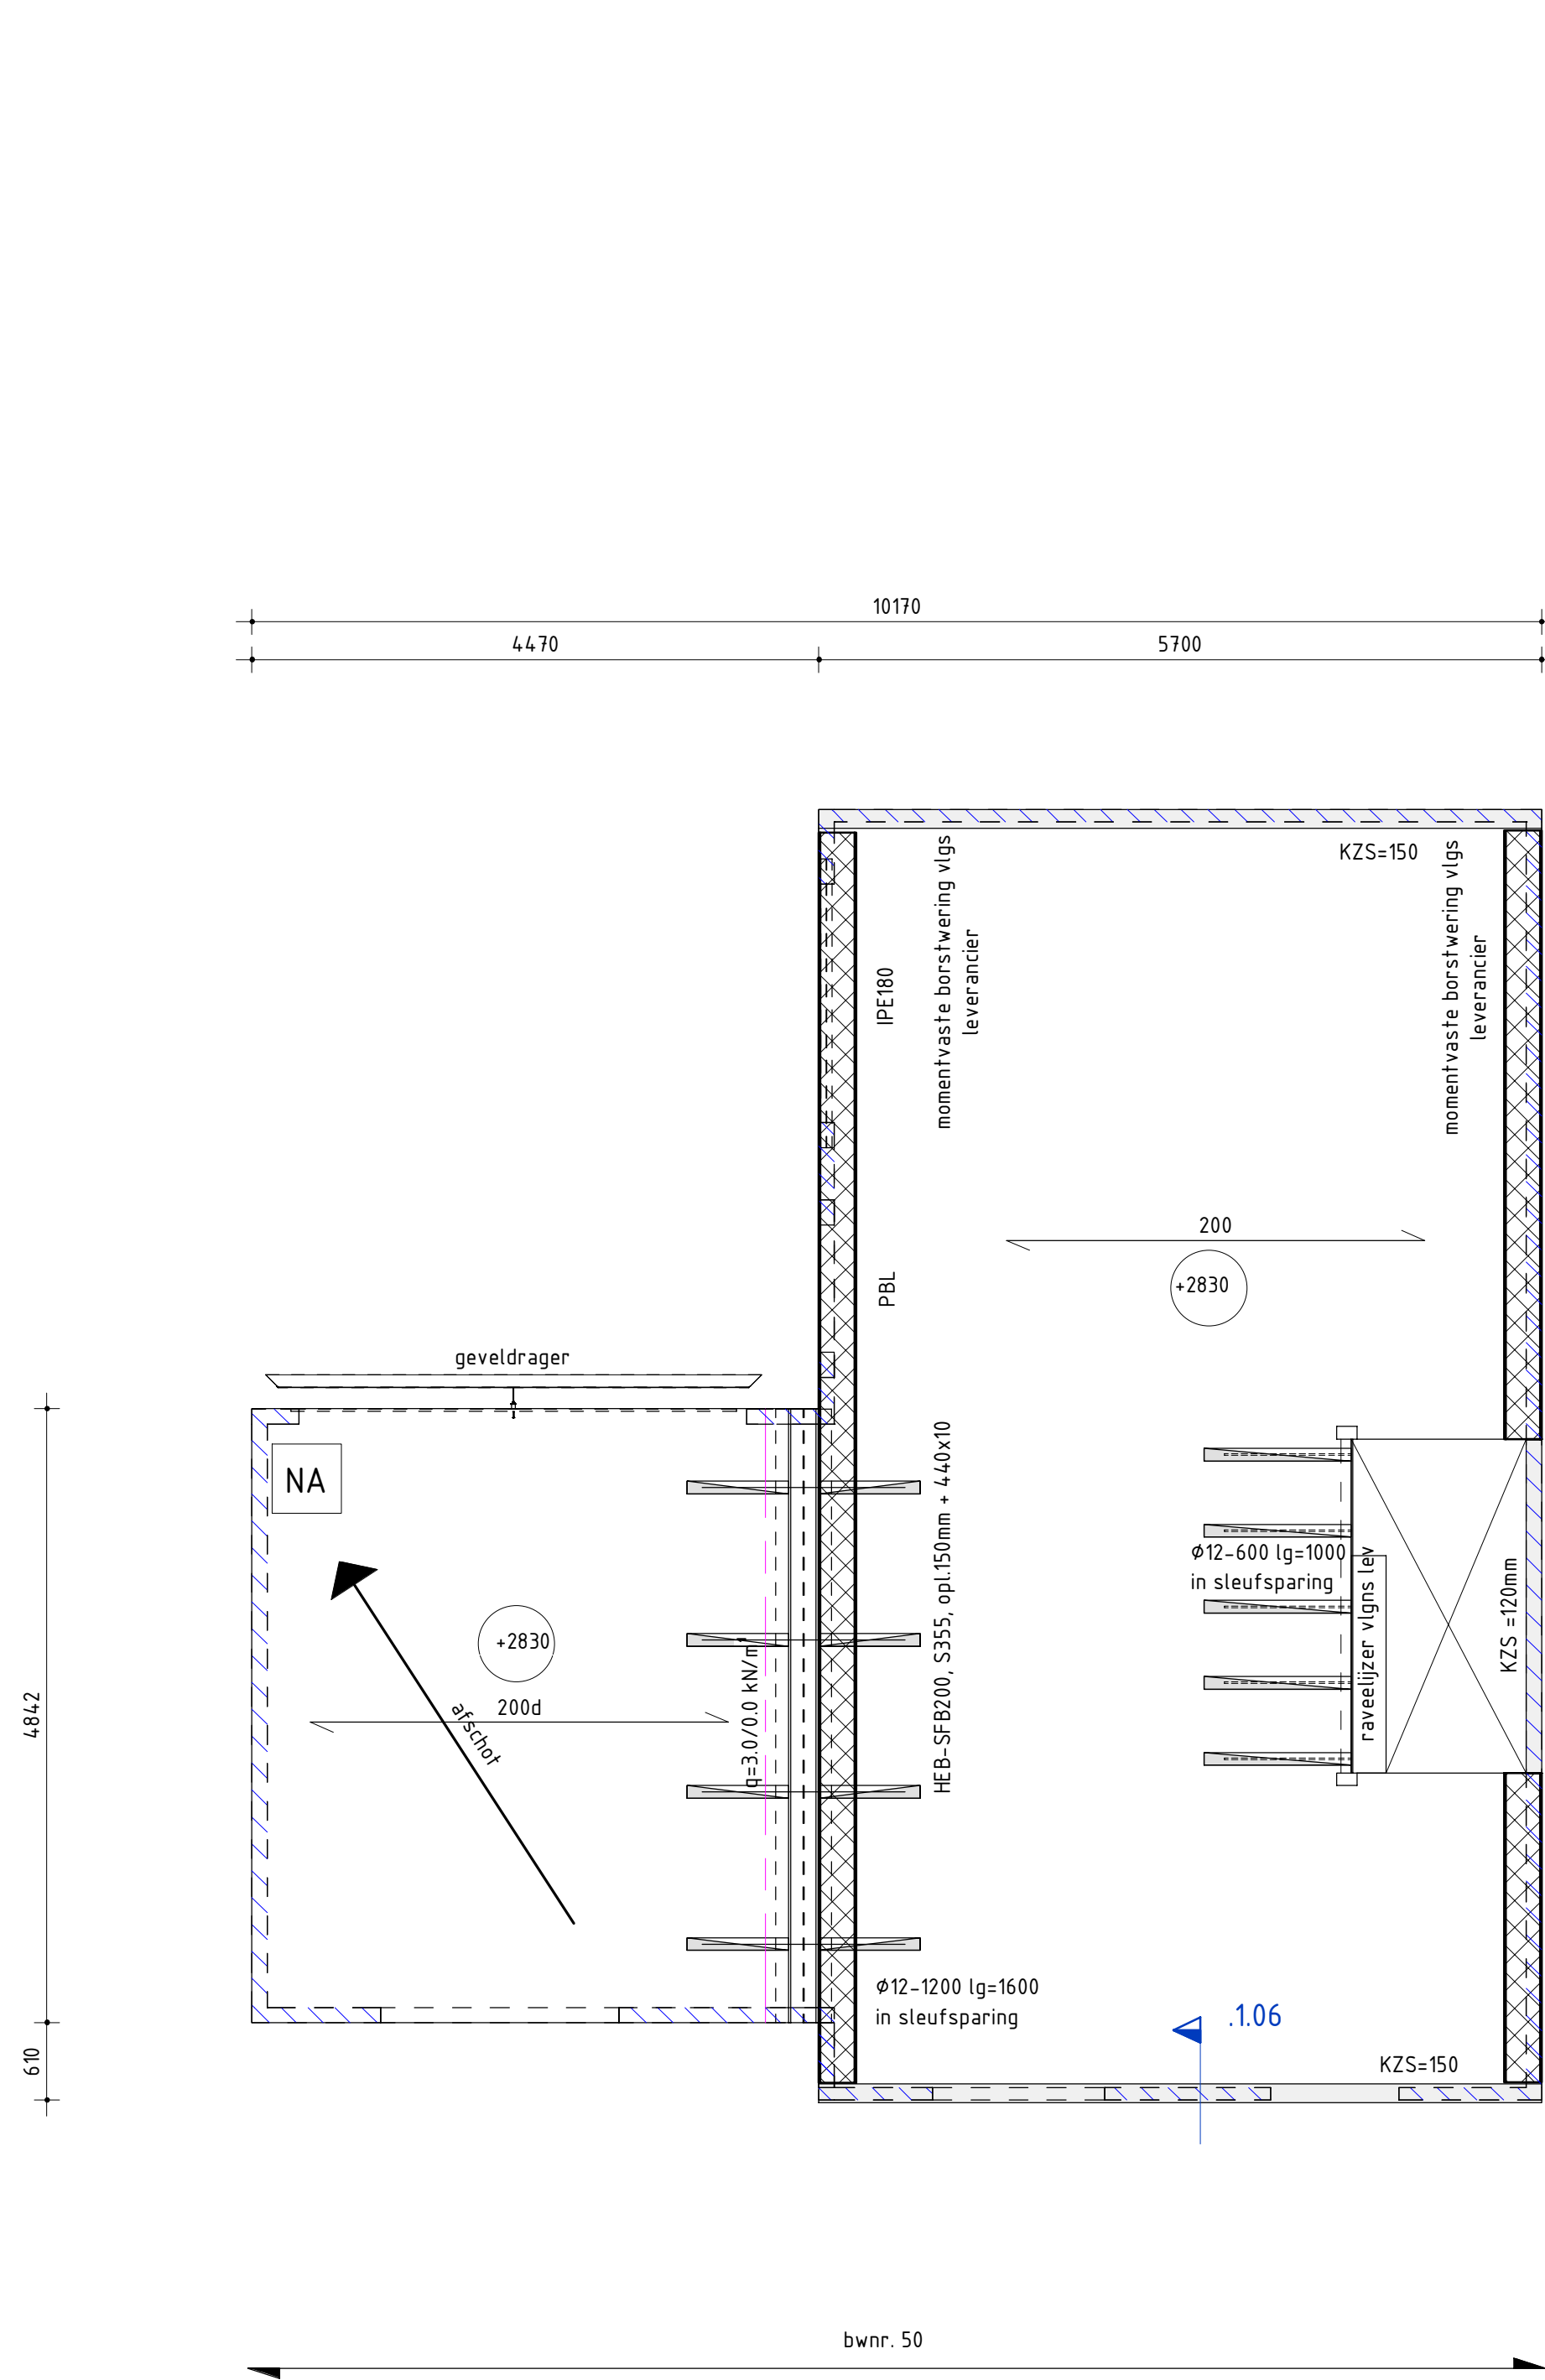
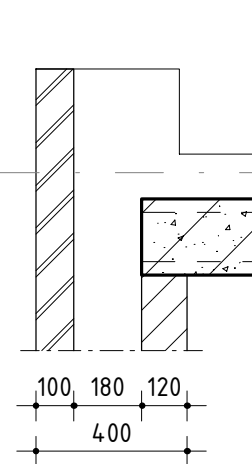


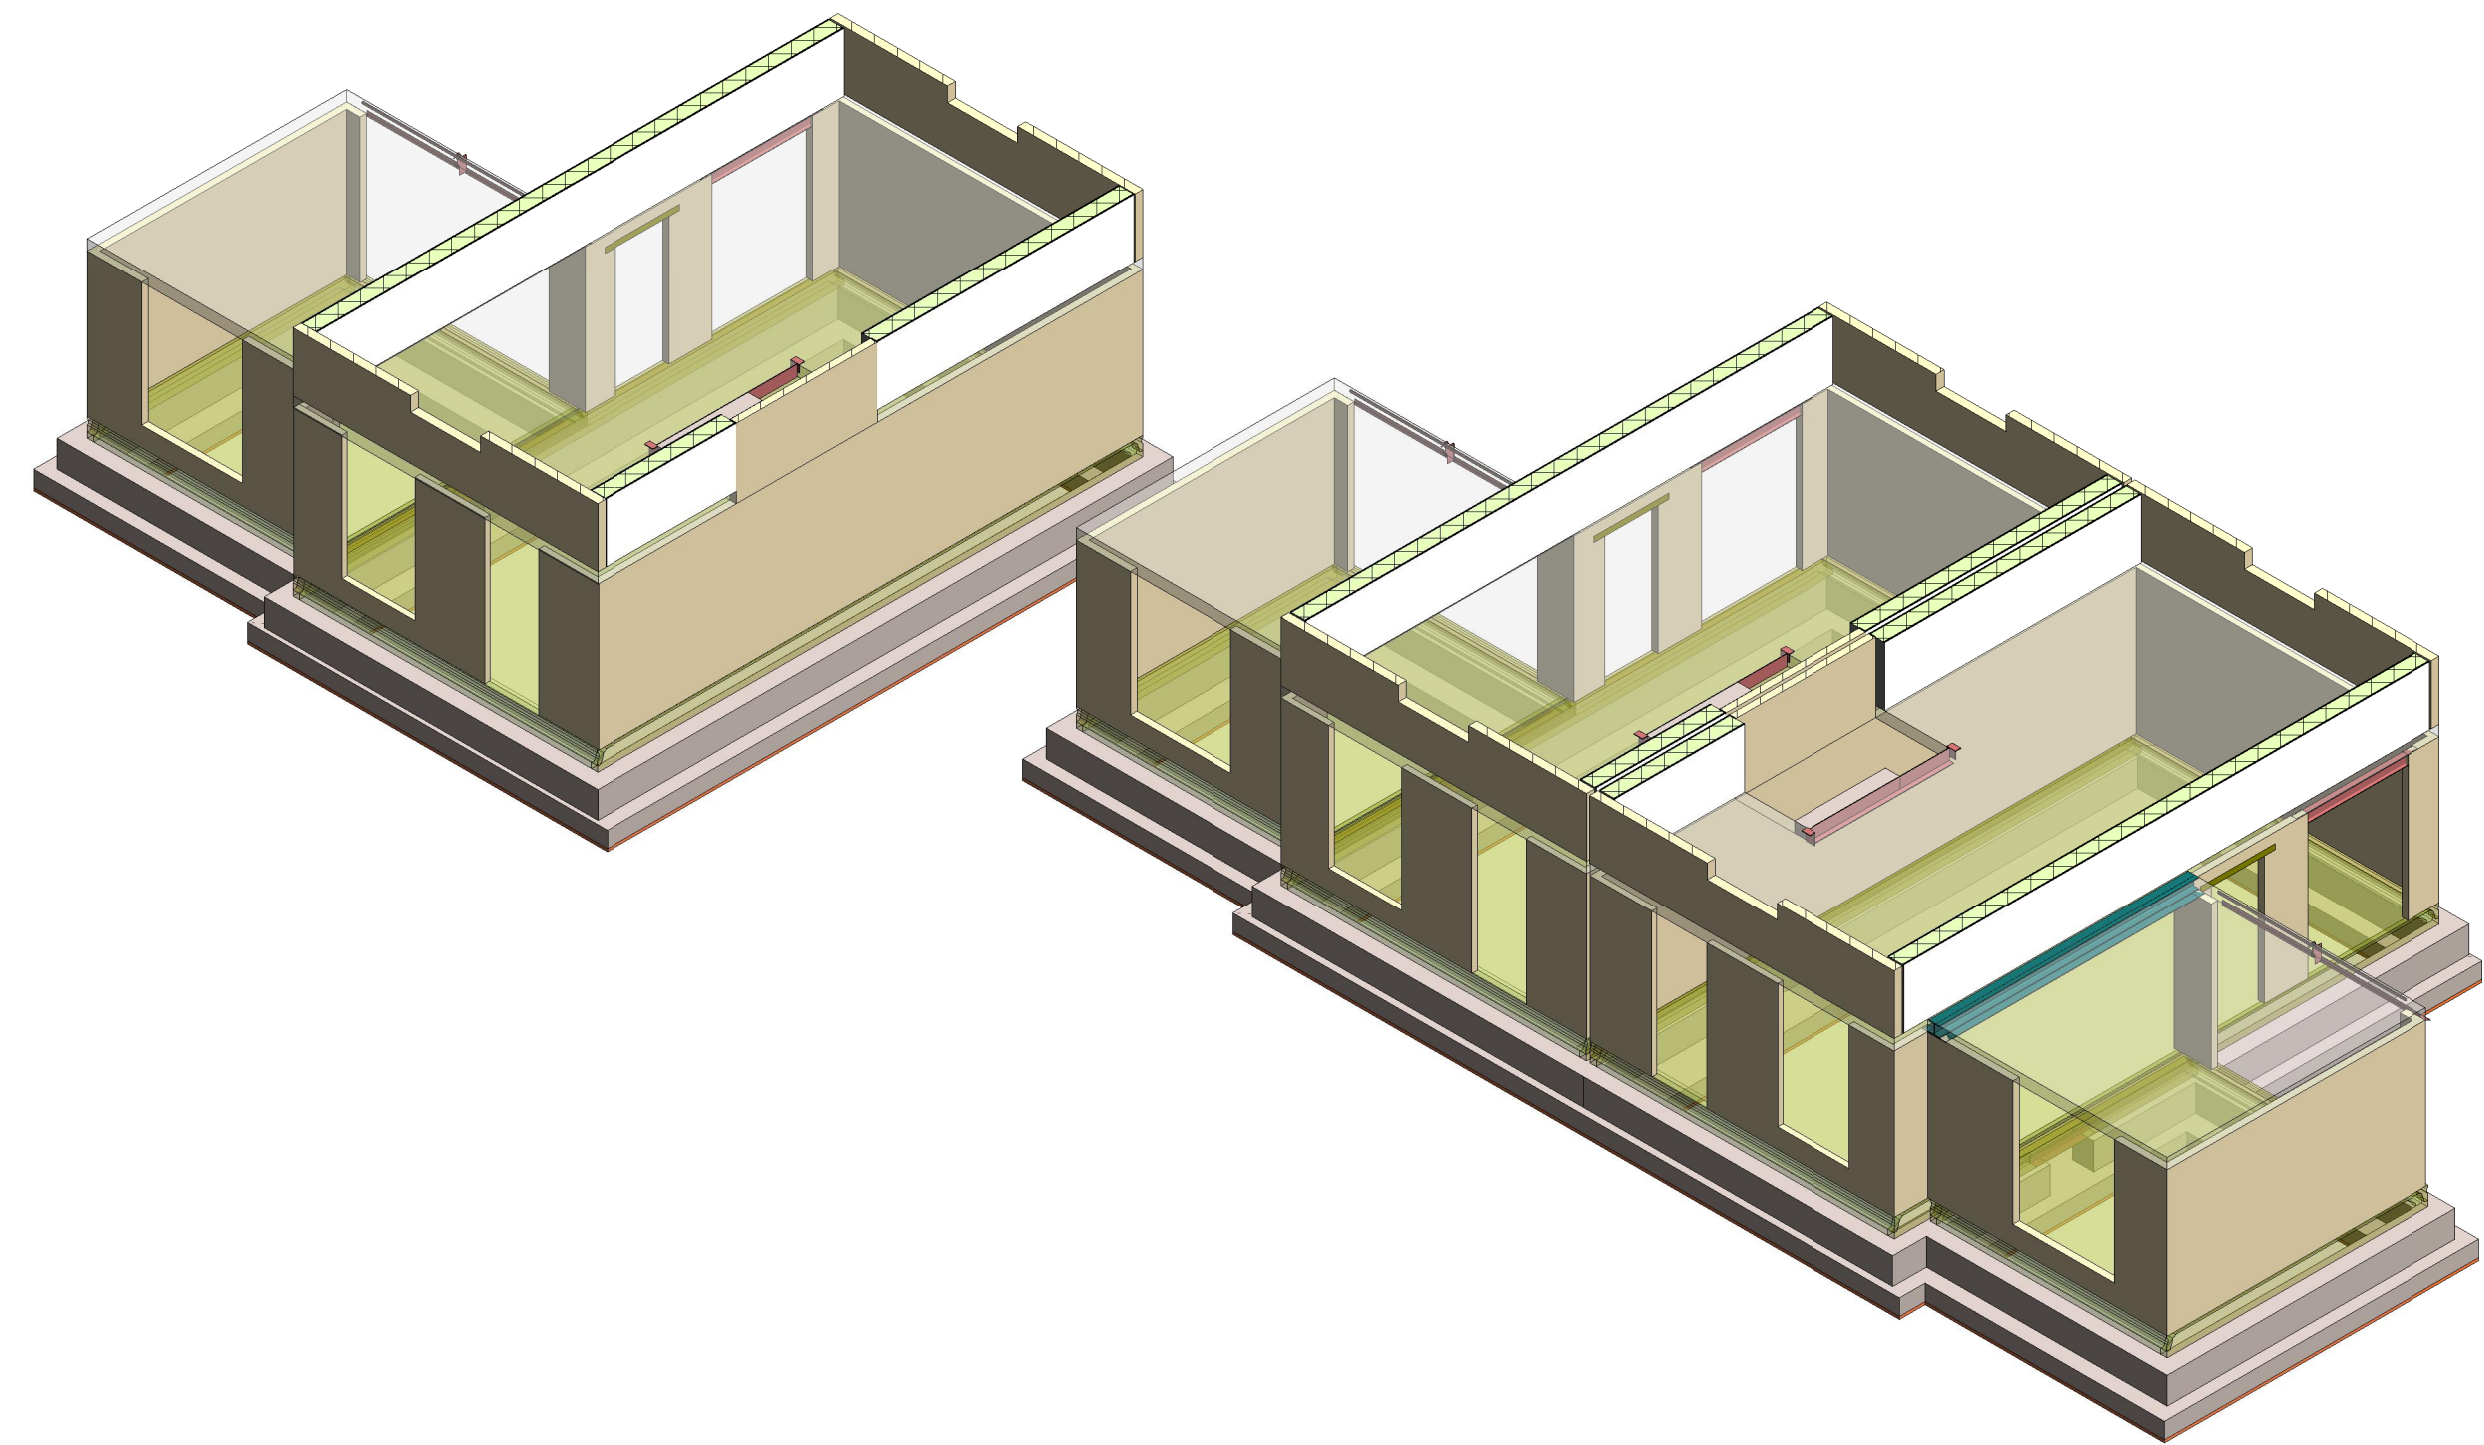


1e verdieping
1 : 50

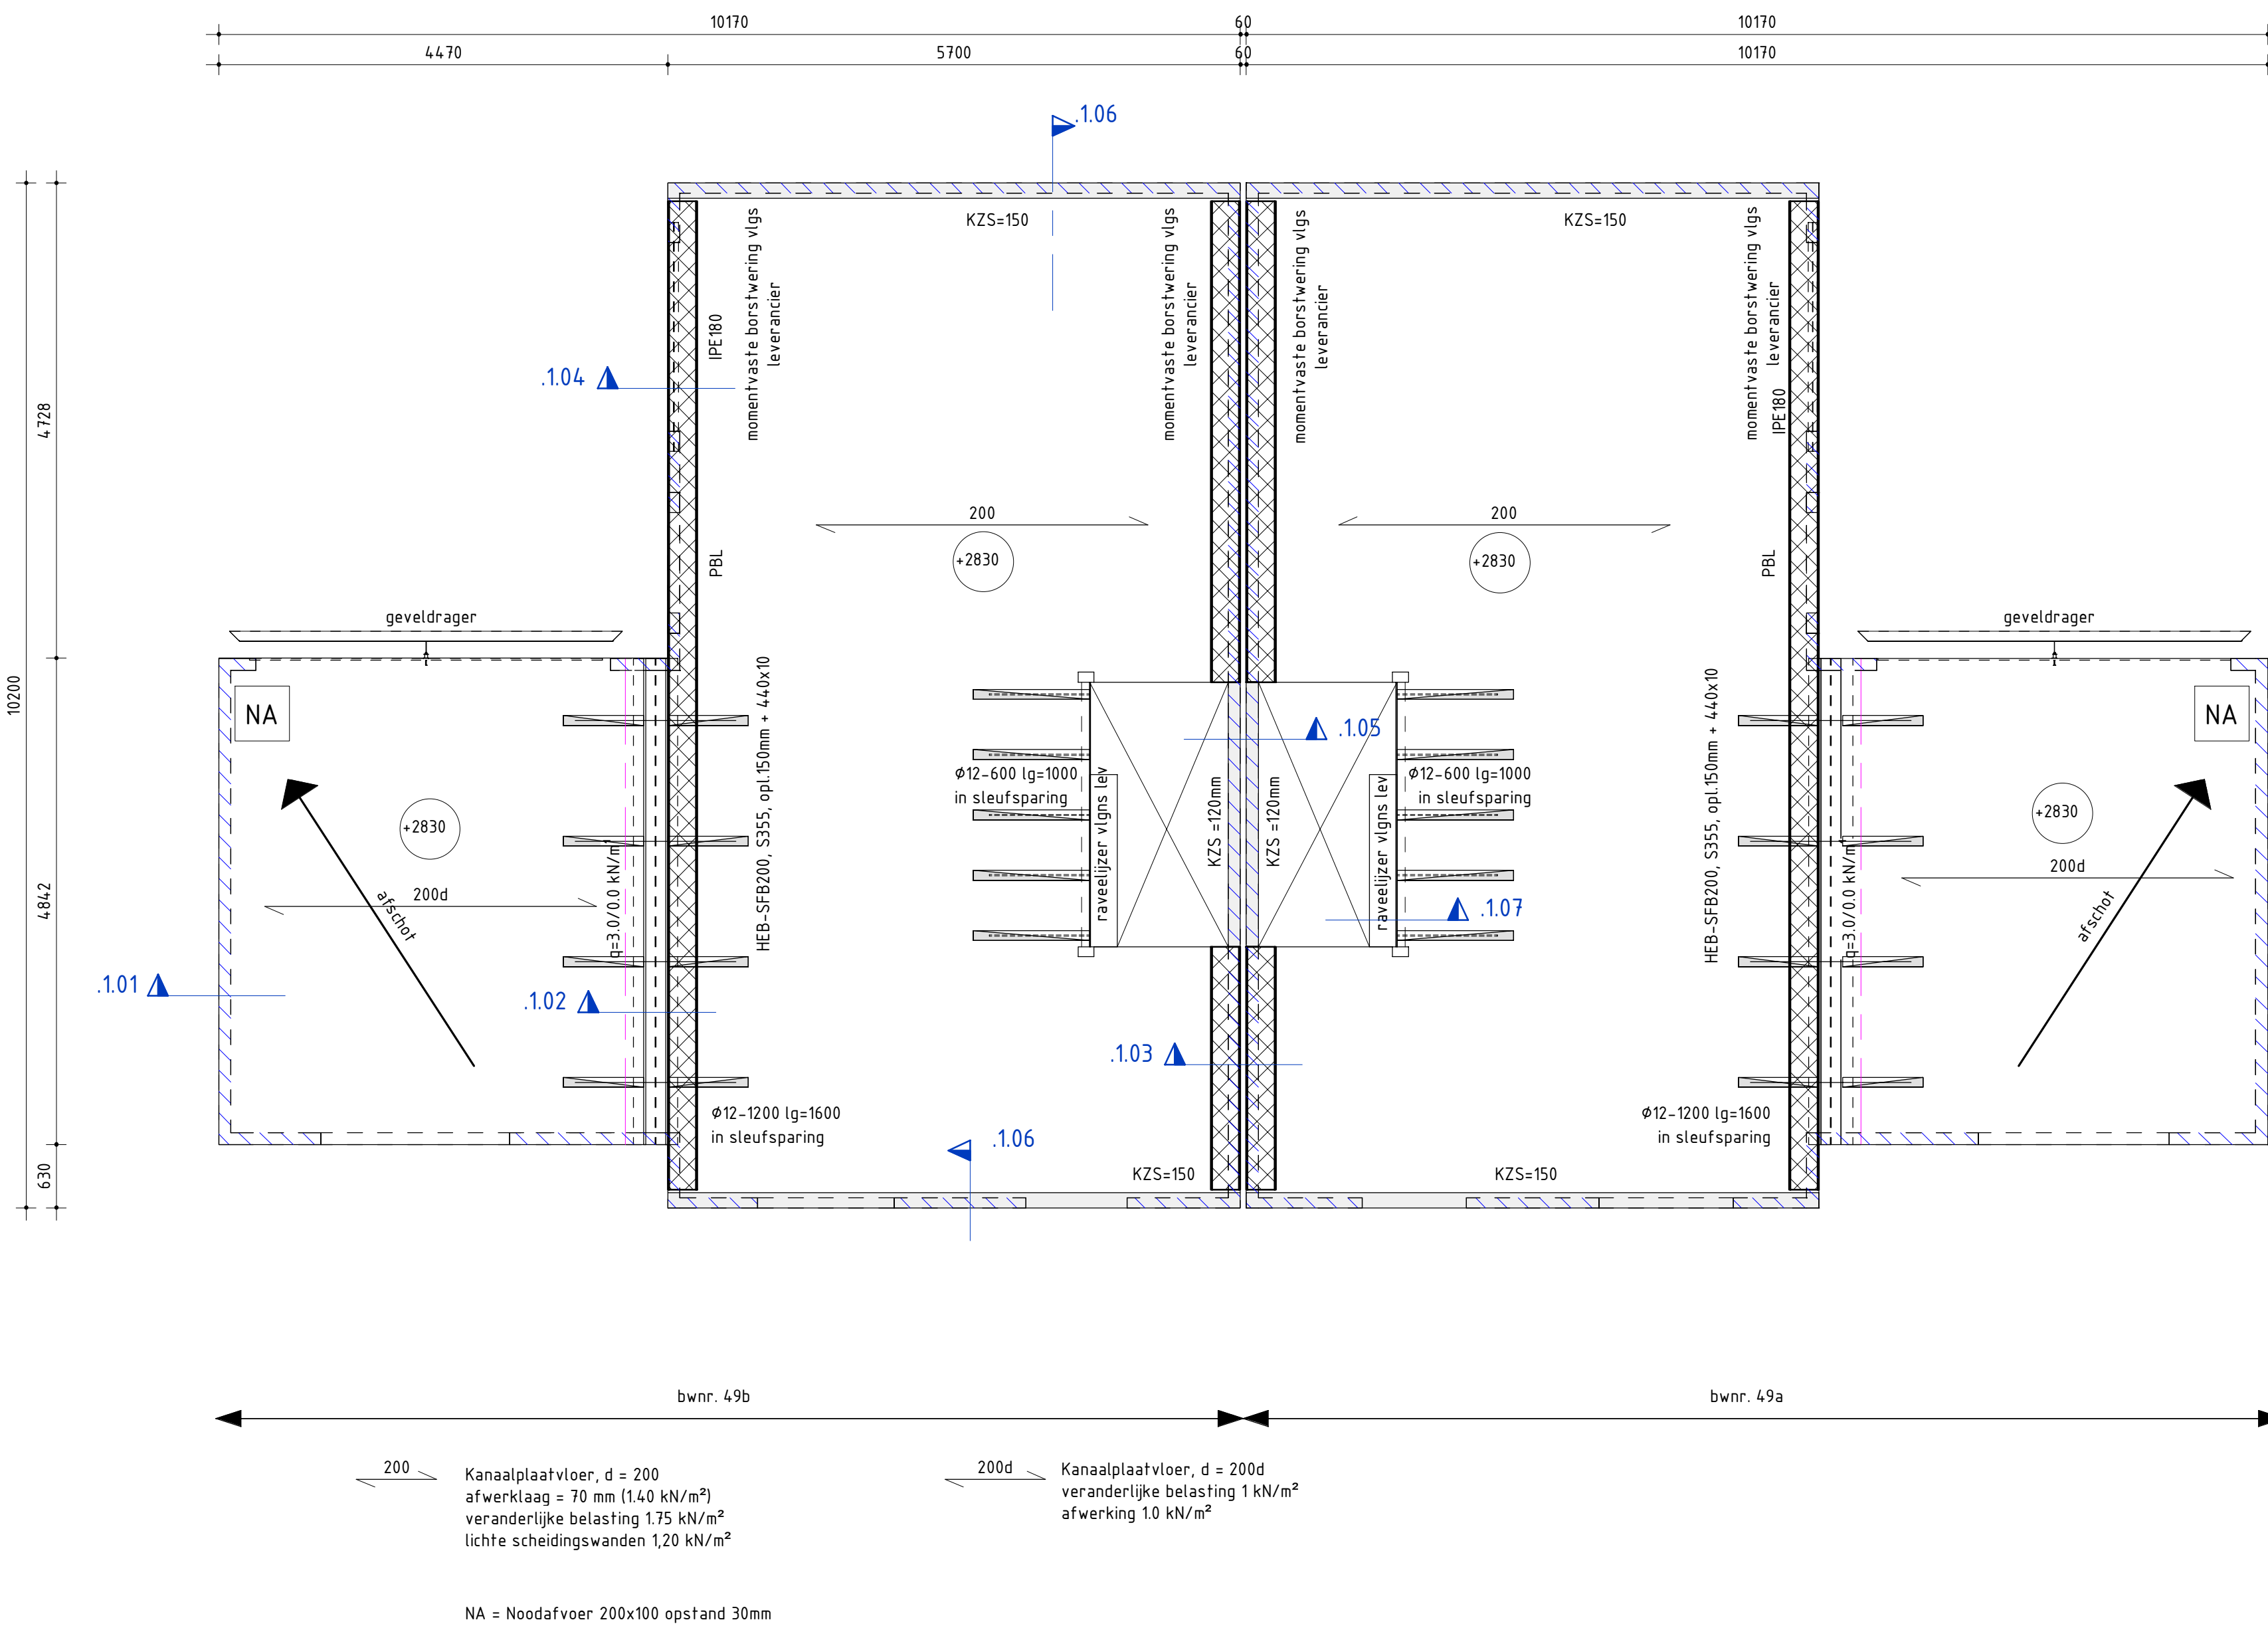


Detail .101
1 : 20

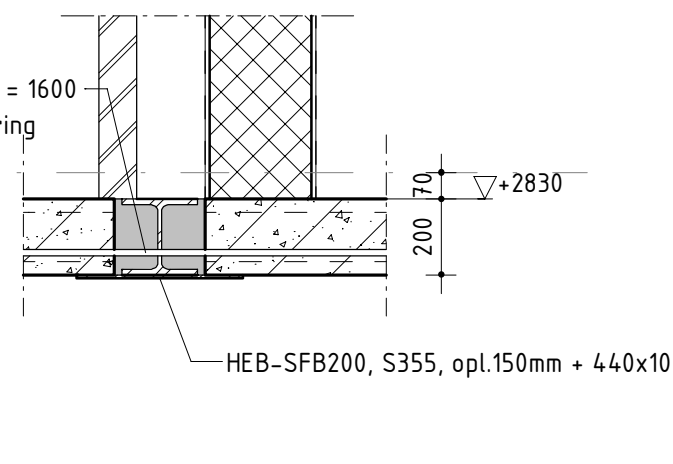


Detail .102
1 : 20

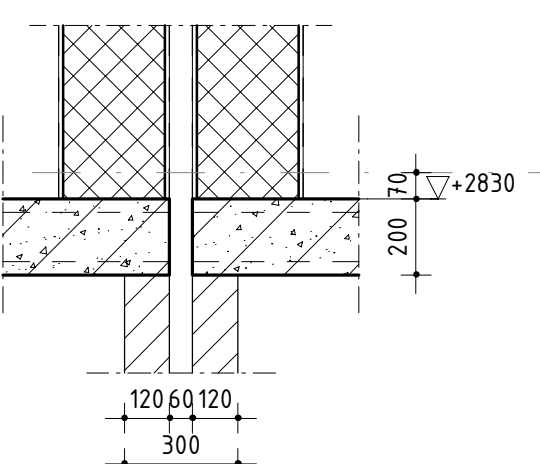


Detail .103
1 : 20

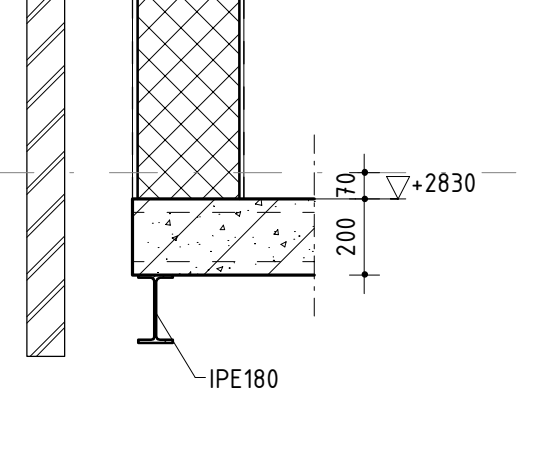

Detail .104
1 : 20

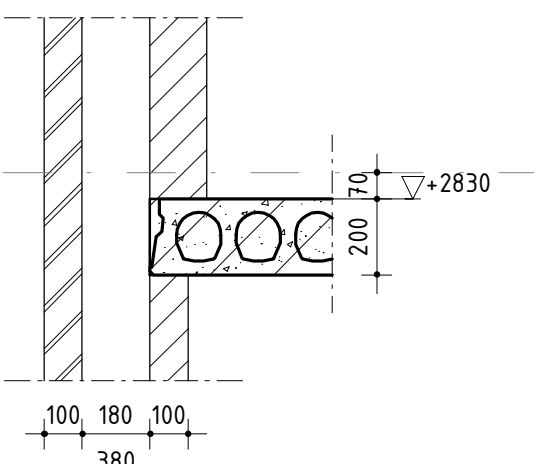

Detail .106
1 : 20

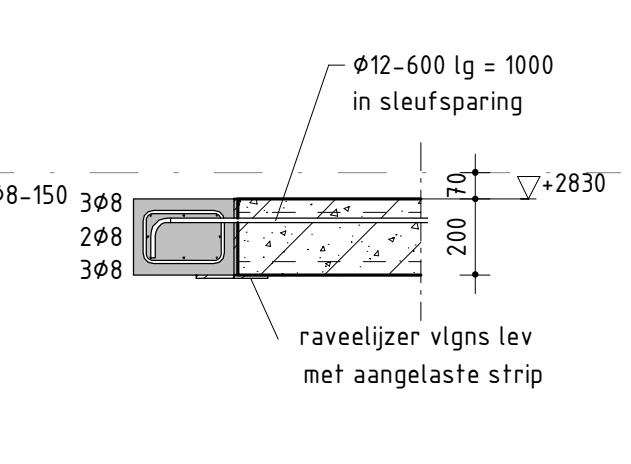

Detail .107
1 : 20

Opmerkingen

- Excentrische belaste liggers tijdens de bouwfase tijdelijk ondersteunen, totdat koppeling met de vloer aangebracht en uitgehard is.
- latei / geveldrages volgens leverancier

Kanaalplaatvloer

Kanaalplaatvloeren volgens tekeningen en berekening leverancier.
Wapening in evtl. drukslaag min. Ø8-150 opstellen tenzij anders vermeld.

Aanduiding hanterkop- of sleufsparring:
Sleufsparring
Hanterkopsparring


Laslengte			Verdieping		
Betonstaalkwaliteit	B500B	Betonkwaliteit	C20/25		
diameter (Ø)	onder/verticaal (mm)	boven (mm)	diameter (Ø)	onder/verticaal (mm)	boven (mm)
Ø6	300	400	Ø6	300	350
Ø7	350	500	Ø7	350	450
Ø8	400	550	Ø8	400	500
Ø9	450	600	Ø9	450	550
Ø10	500	700	Ø10	500	600
Ø12	550	800	Ø12	550	700

Voor betonconstructies met h = kleiner of gelijk aan 250mm mag de laslengte boven gelijk worden genomen aan onder.
Laslengte wapeningset = 70% van bovenstaande laslengte.




Standaard legenda			
	Kalkzandsteen op de vloer		Kalkzandsteen onder de vloer
	Betonwand op de vloer		Betonwand onder de vloer
	Prefab beton op de vloer		Prefab beton onder de vloer

Maatvoering	
Maatvoering gebaseerd op tekeningen van de architect.	Maatvoering gebaseerd op tekeningen van de architect.
Hoogten en afstanden in mm t.o.v. Pvl.	Hoogten en afstanden in mm t.o.v. Pvl.
Ondersteunende maatvoering is niet op schaal	Ondersteunende maatvoering is niet op schaal
Constructie volgens Eurocode norm	Constructie volgens Eurocode norm

project	Wikselaarschen Eng 1e Voorhuizen
onderdeel	1e Verdieping (bnn 49-50)
opdrachtgever	De Bunte Vastgoed Oost B.V.
architect	De Jong + Lafaber Architecten
datum	07-06-2018
formaat	A0
schaal	als aangegeven
tekenaar	A. Sielstra
team	Bouwbeheer
status	ter controle
projectnummer	S-6932
tekeningsnummer	D0-11

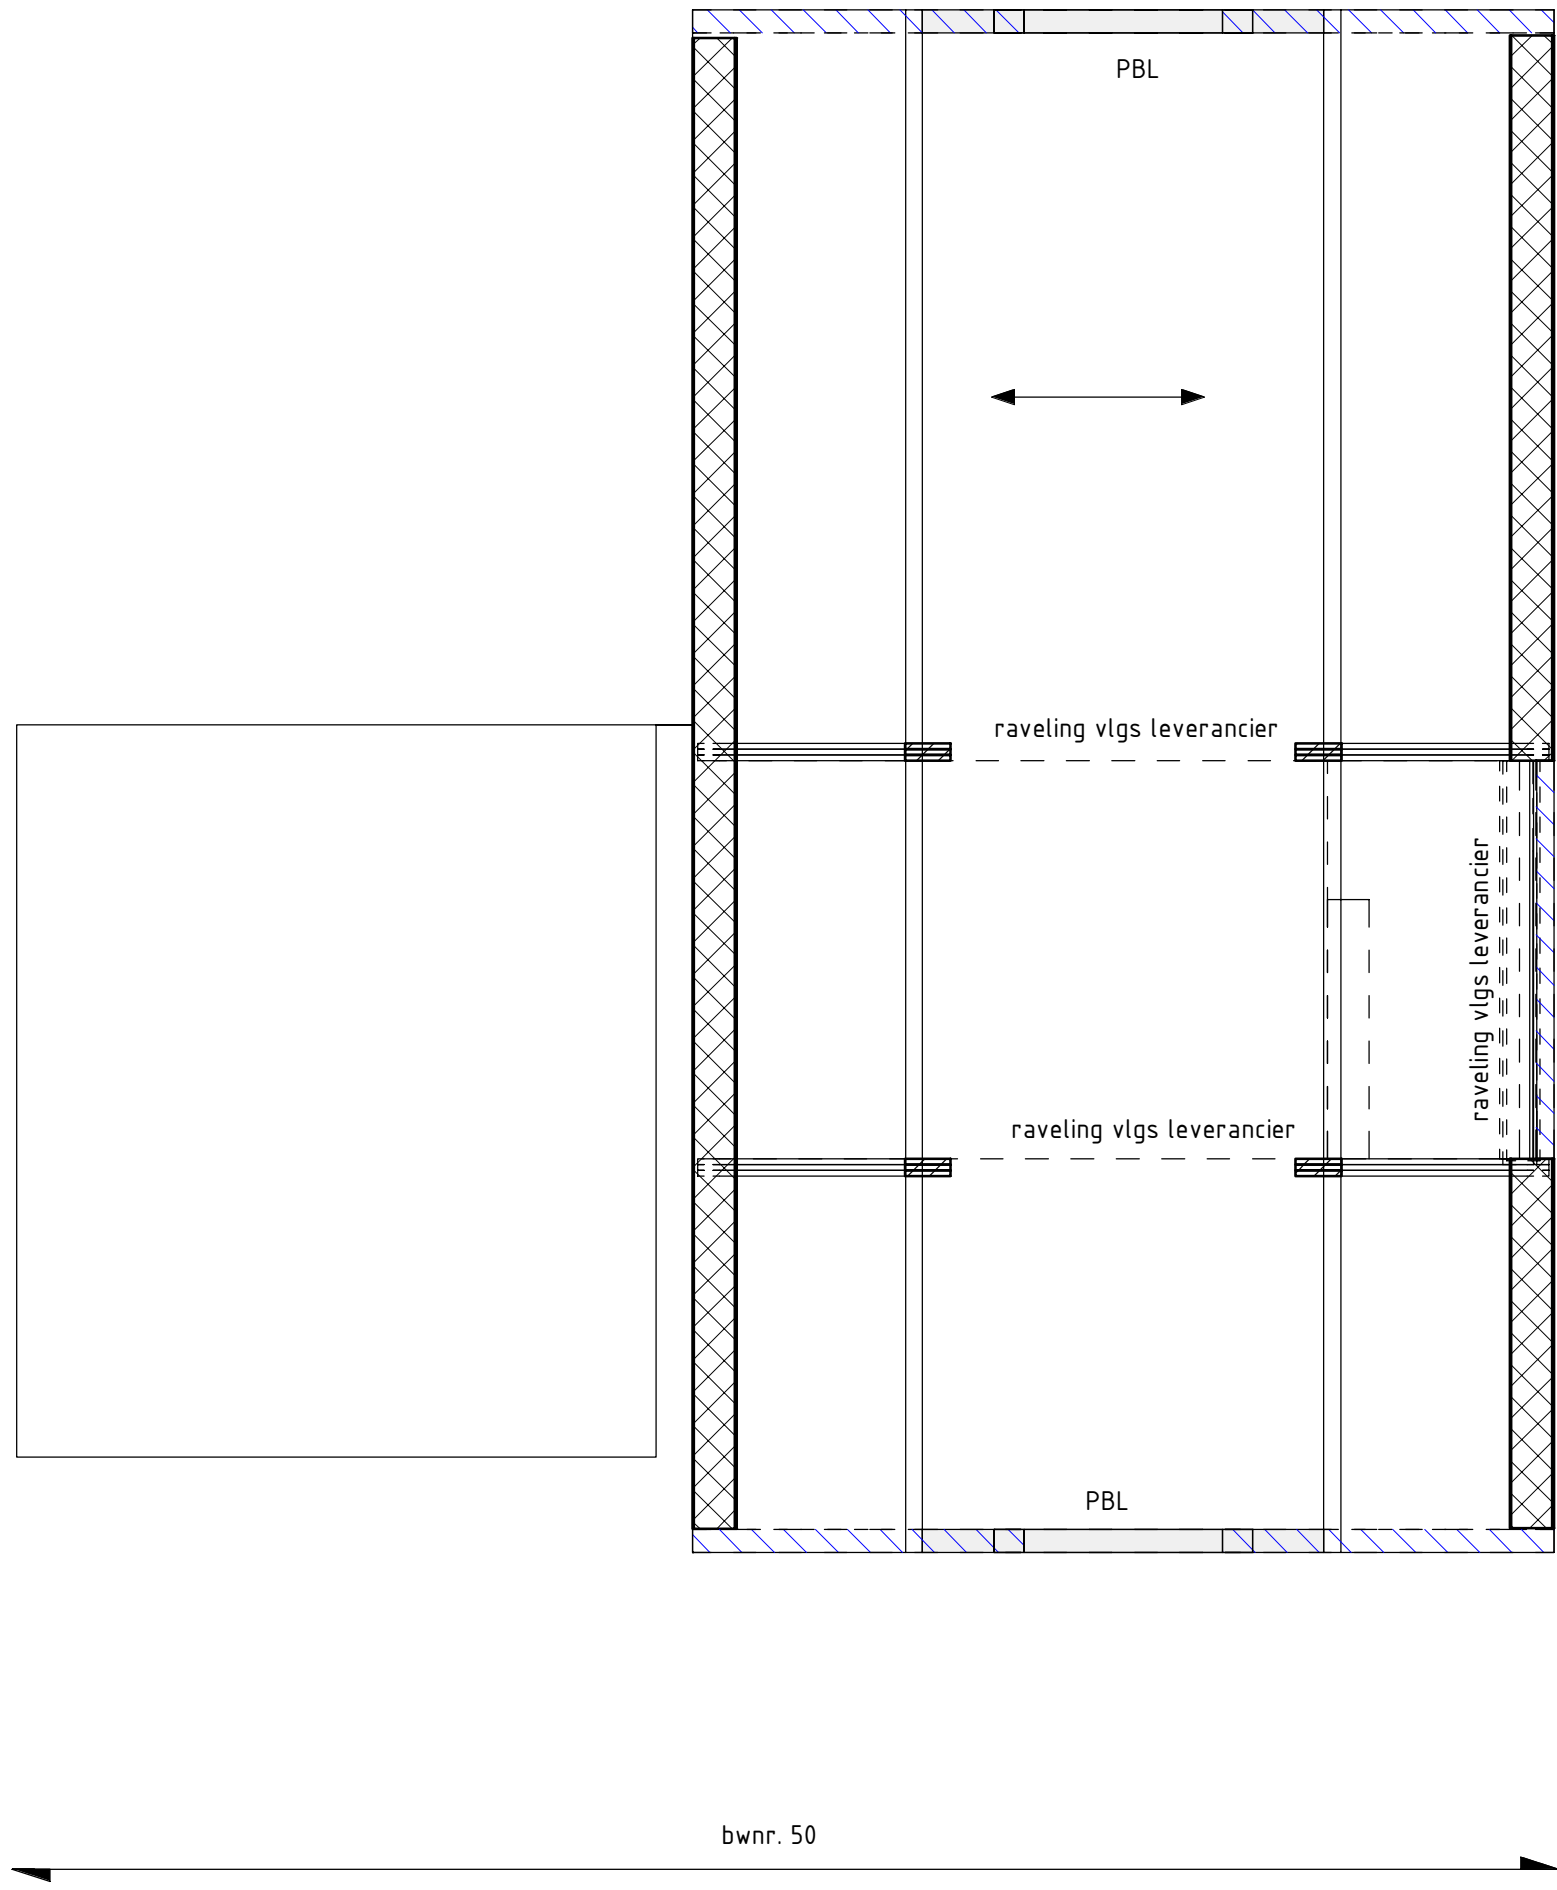

Kap
1: 50

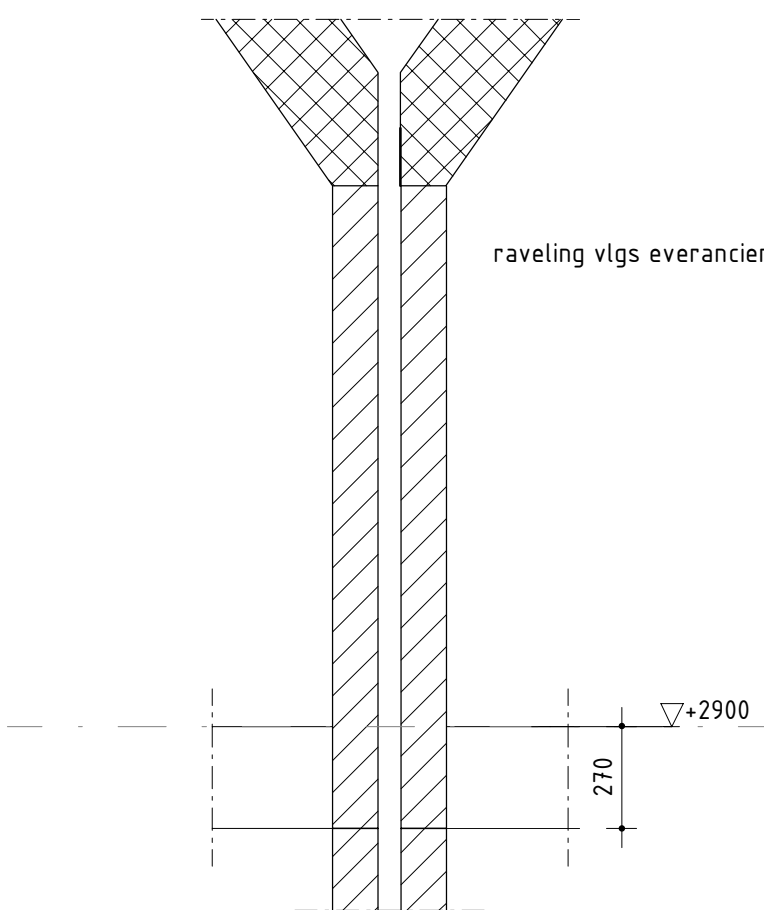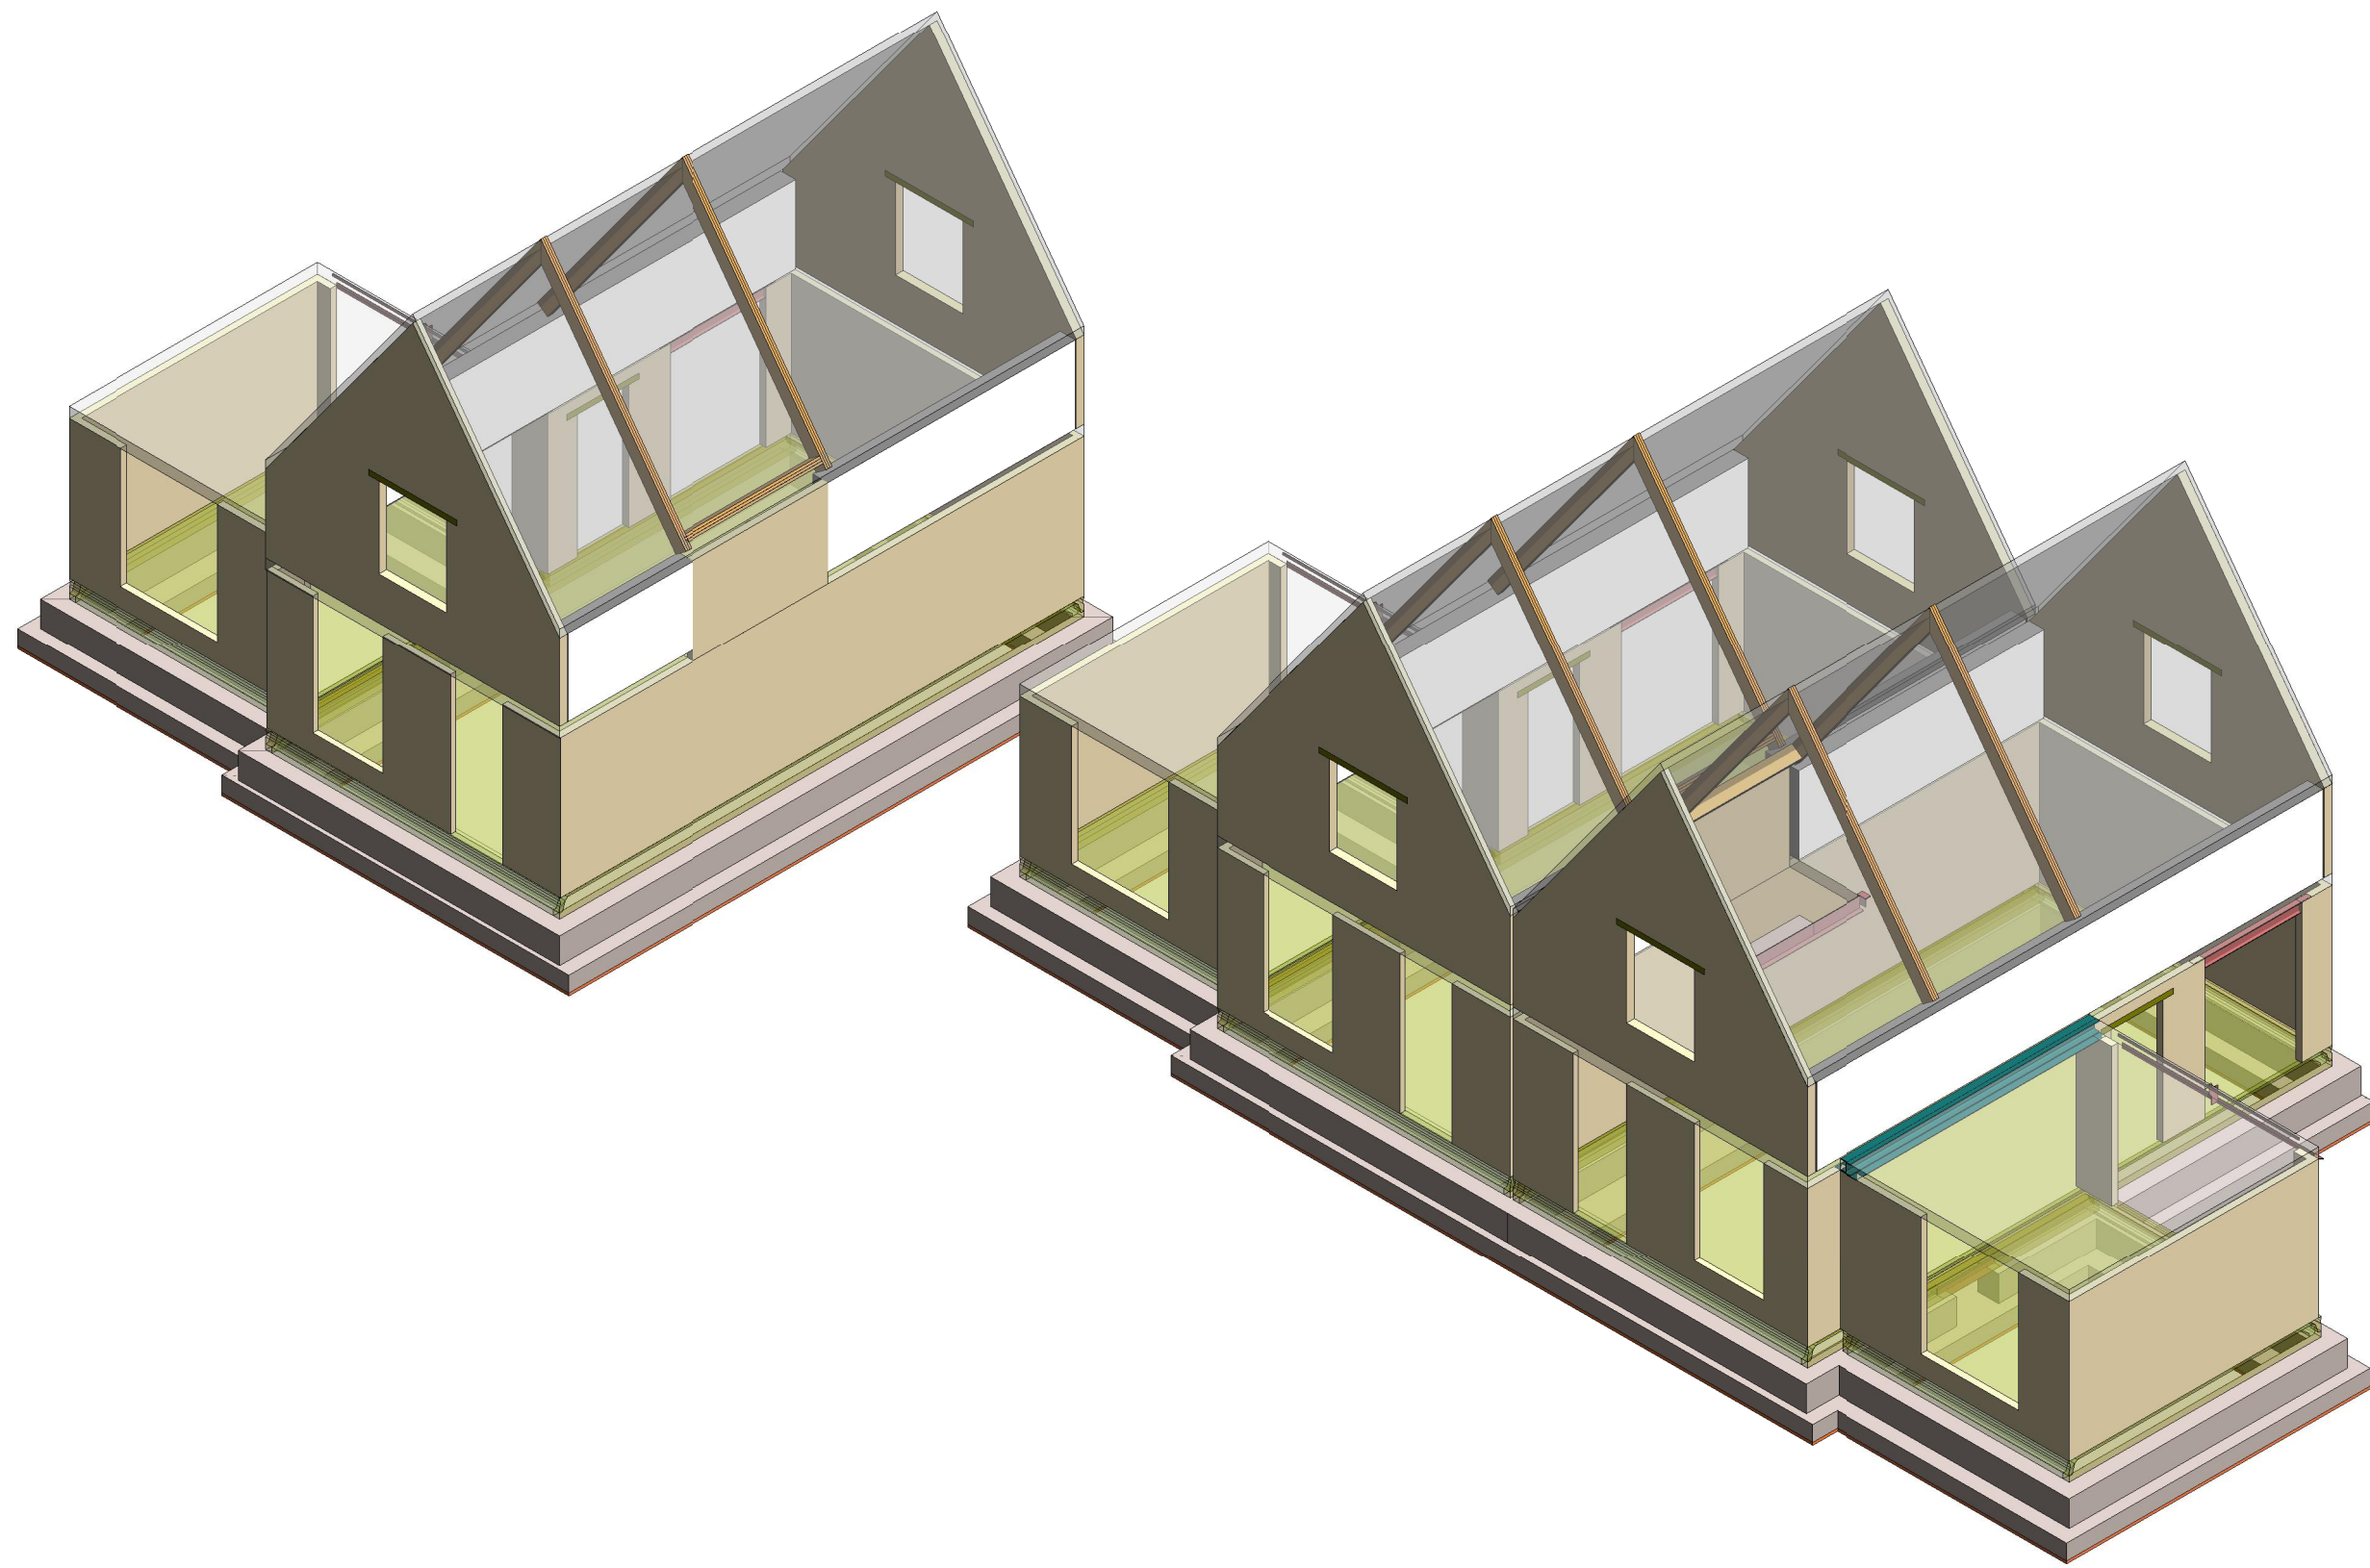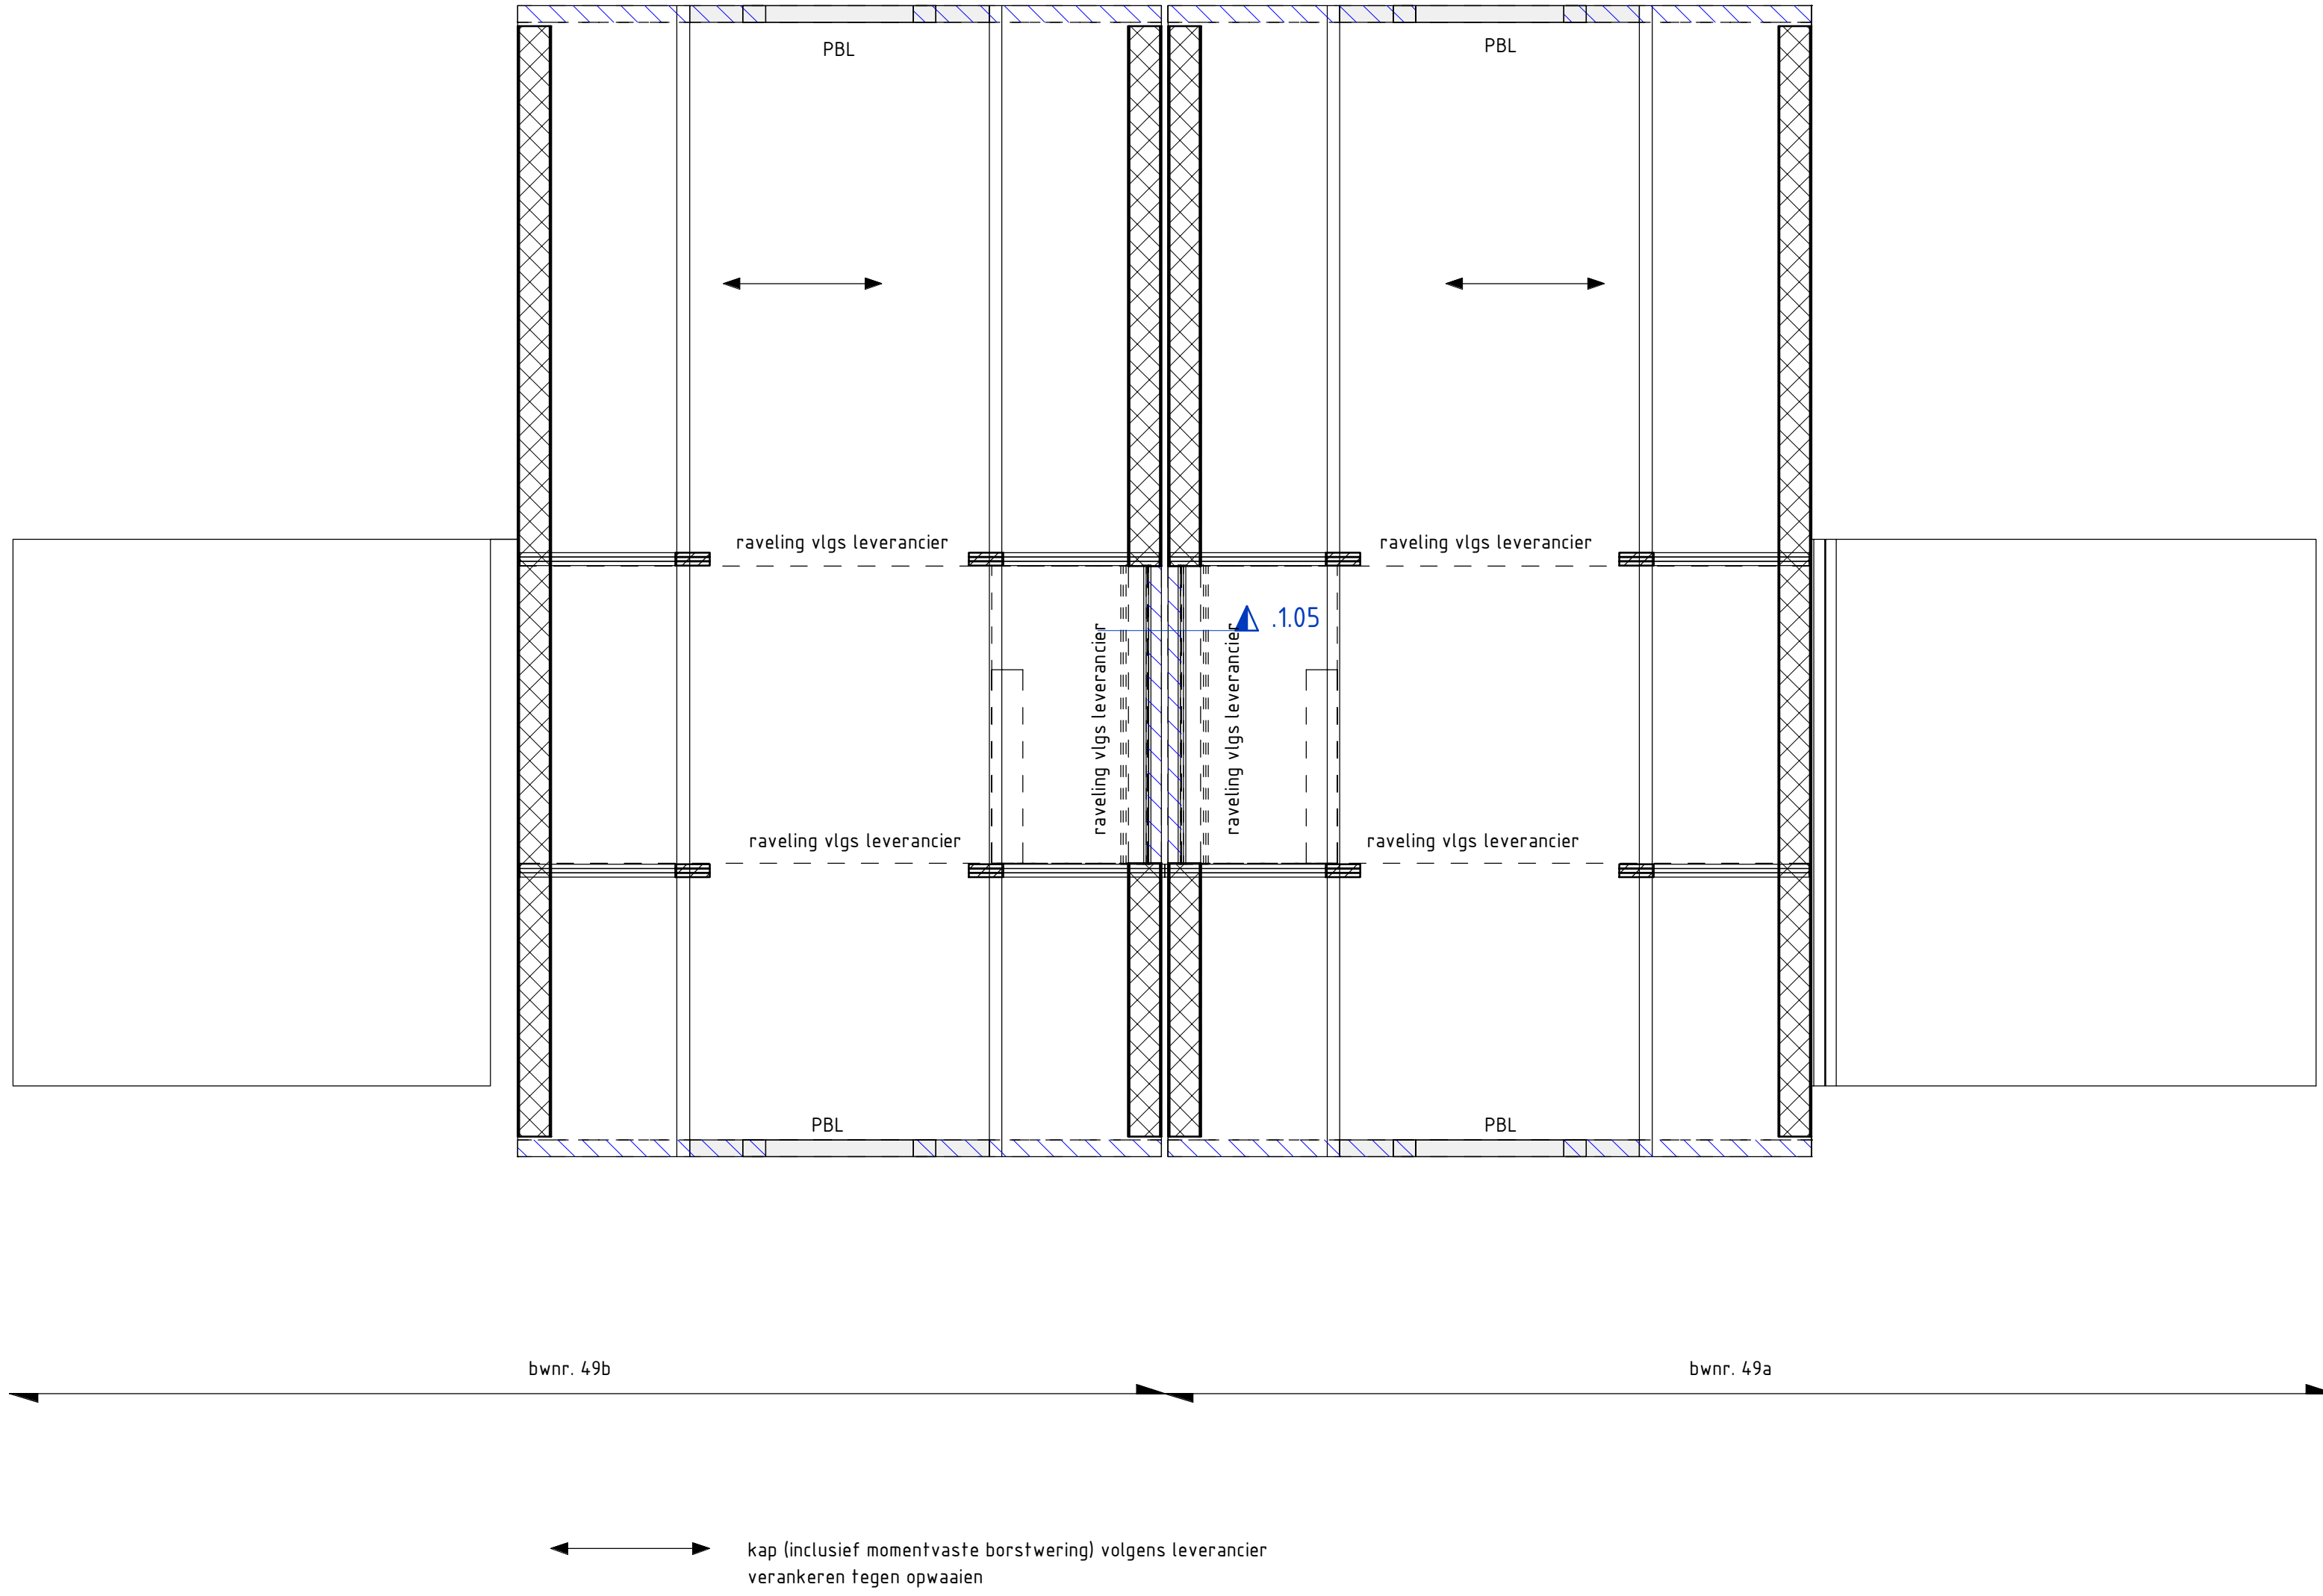

Detail 1.05
1: 20

Opmerkingen

- lafel / geve- Lafelen en geveidragers volgens berekening leverancier
- kap volgens en borstwering leverancier

Standaard legenda			
	Kalkzandsteen op de vloer		Kalkzandsteen onder de vloer
	Betonwand op de vloer		Betonwand onder de vloer
	Prefab beton op de vloer		Prefab beton onder de vloer

Maatvoering			
Maat in mm		Maatvoering gebaseerd op tekeningen van de architect.	
Hoogten in mm t.o.v. Pvl		Maatvoering van de architect' gaaf boven maatvoering constructeur	
Ondersteunende maatvoering is niet op schaal		Verschillen in maatvoering meten bij constructeur	
Constructie volgens Eurocode norm		Bij aansluiting op bestaand maatvoering in het werk controleren.	

Project			
Wikselaarschen Eng le Voorhuizen			
Kap (bnn 49-50)			

Onderdeel			
Kap (bnn 49-50)			

Opdrachtgever			
De Bunte Vastgoed Oost B.V.			
De Jong + Lafeder Architecten			

Architect			
De Jong + Lafeder Architecten			
De Jong + Lafeder Architecten			

Datum			
07-06-2018			
07-06-2018			

Projectnummer			
S-6932			
D0-21			

Tekeningsnummer			
D0-21			