


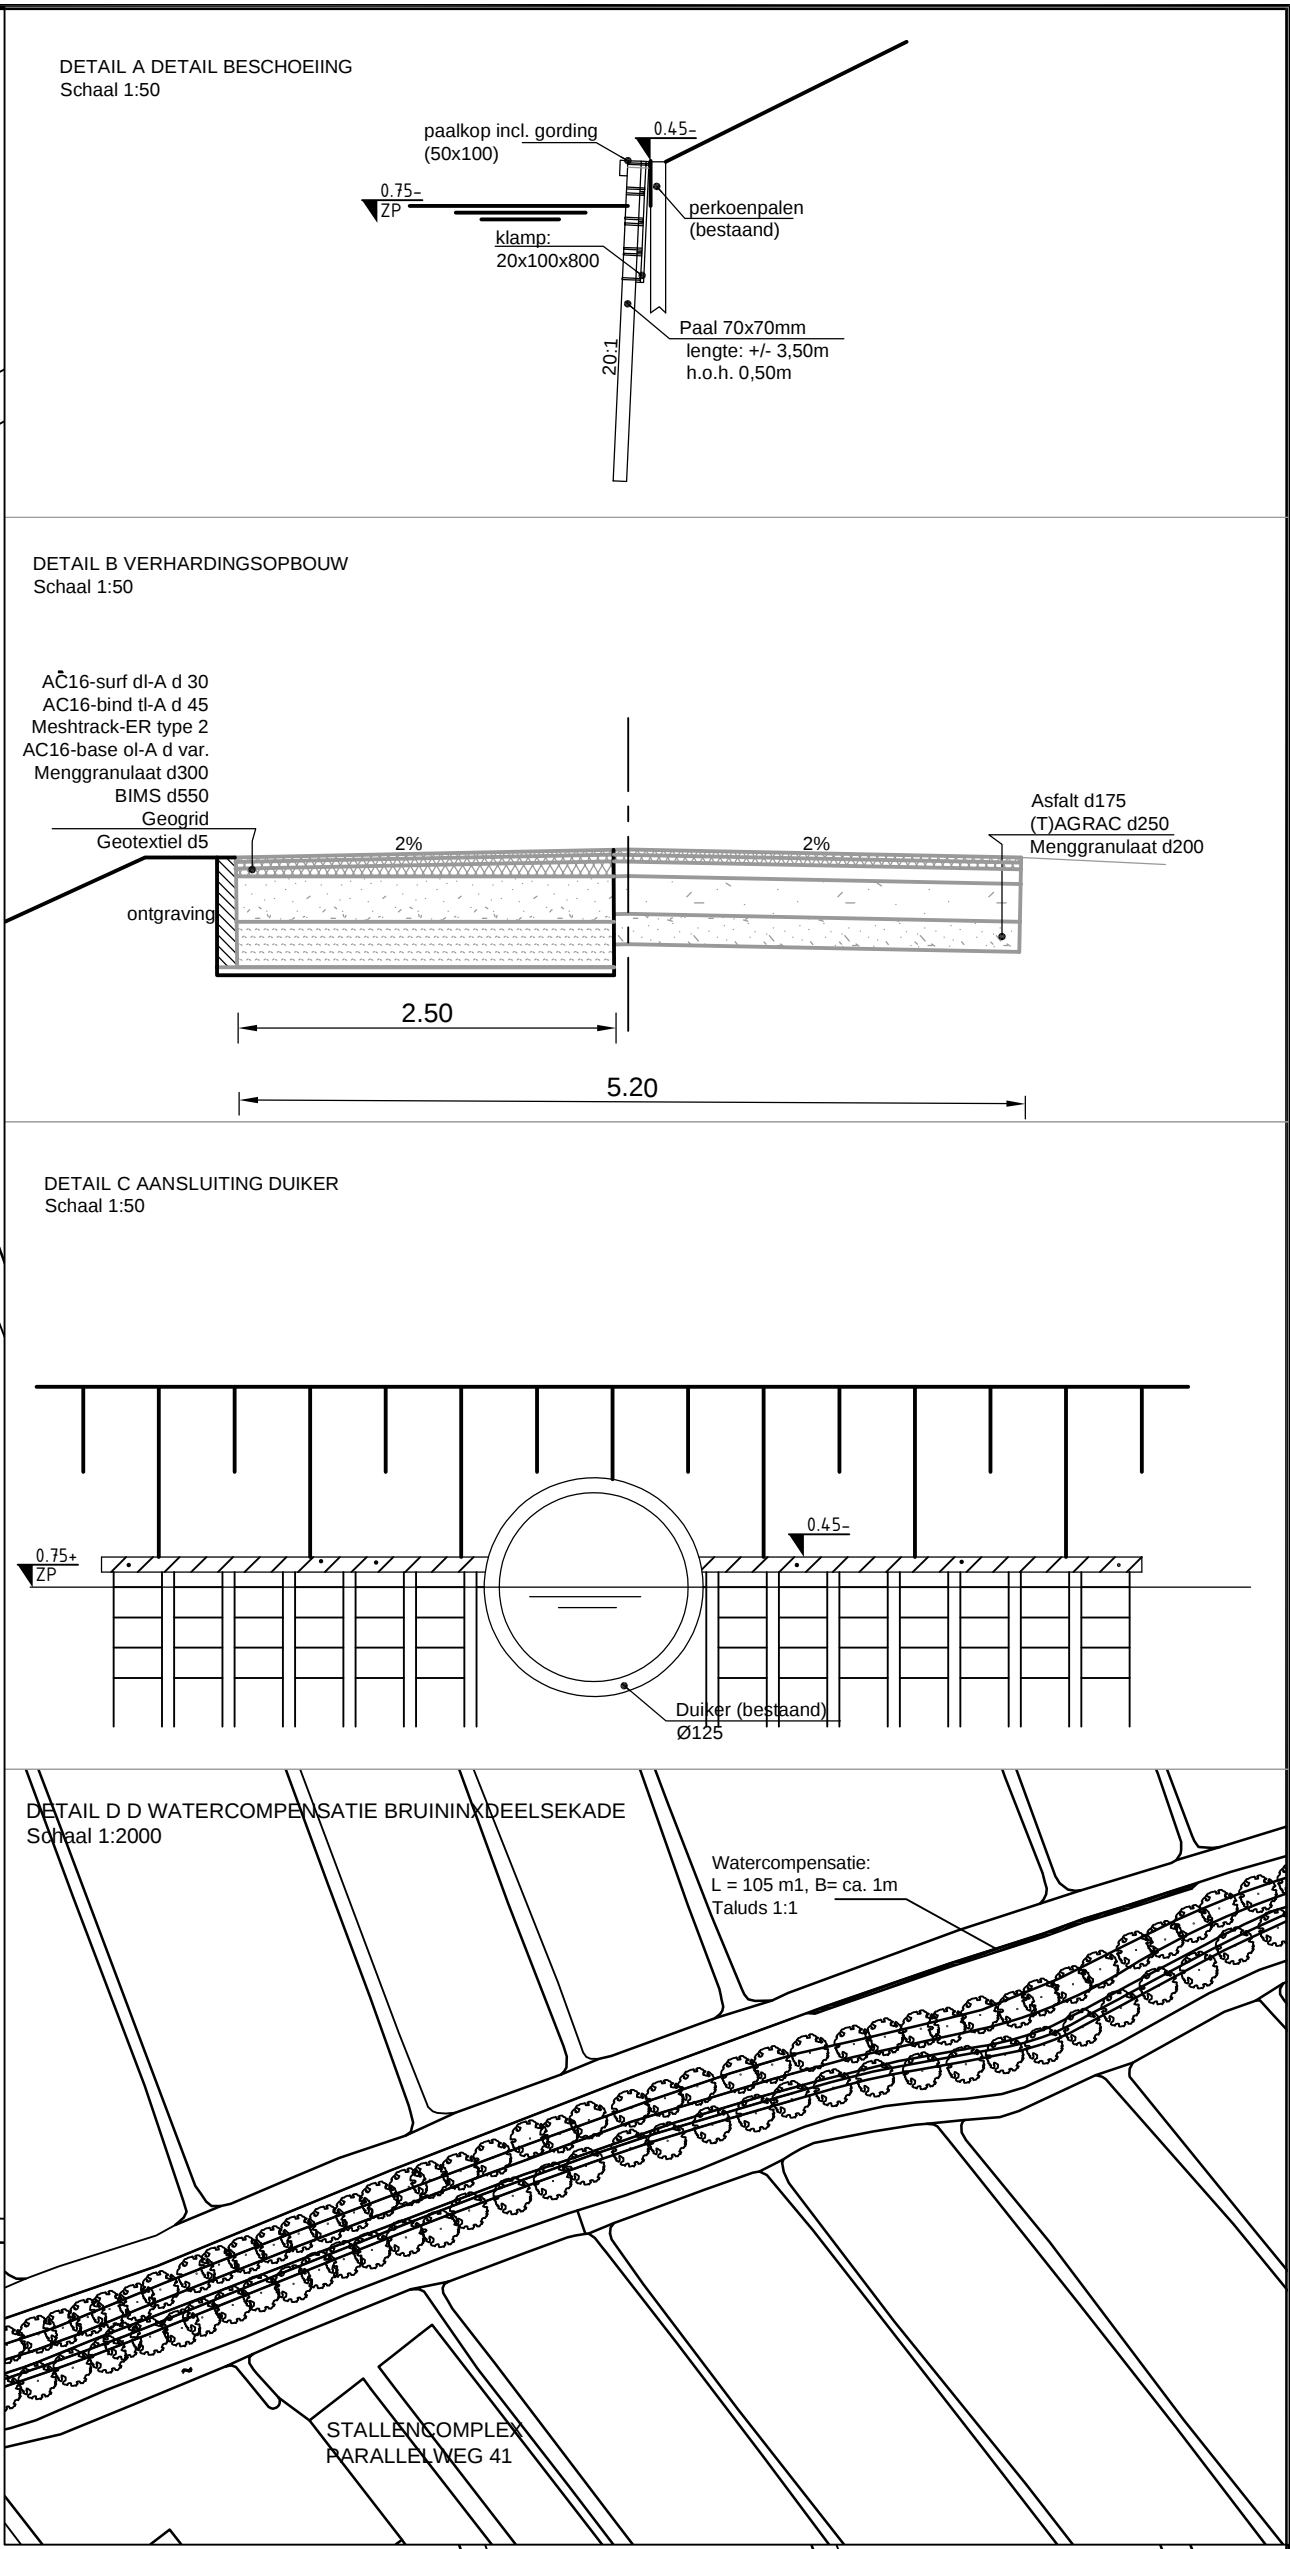

Legenda		
Geometrie	Omschrijving	Status
	As	Nieuw
	Ontgravingsvak	Nieuw
	Dataatransport	Bestaand
	Laagspanning	Bestaand
	Middenspanning	Bestaand
	Gas lage druk	Bestaand
	Wafer	Bestaand
	Beschoeiing	Nieuw
	Drukriolering	Bestaand
	Waterpeil	Nieuw
Ancering	Omschrijving	Status
	Asfalt	Nieuw
	Schraalbeton	Nieuw
	Bims	Nieuw
	Granulaat	Nieuw
Project: RECONSTRUCTIE EN AANBRENGEN BESCHOEIING KOENDERSEWEG TE LEERDAM		
Onderdeel: PP Waterwet		
Formaat: 1:1000	Blad: 1	van: 1
Schaal: A1	Datum: 28-01-2019	Getekend: JDS
Projectnr: A1	Status: DEF	Gecontroleerd: HEB
Besteknr: -		Versie: 01
Tekeningnr: 1910-001		

