


Behoort bij besluit van B & W
 van Leidschendam-Voorburg
 OMGEVINGSVERGUNNING 1e FASE

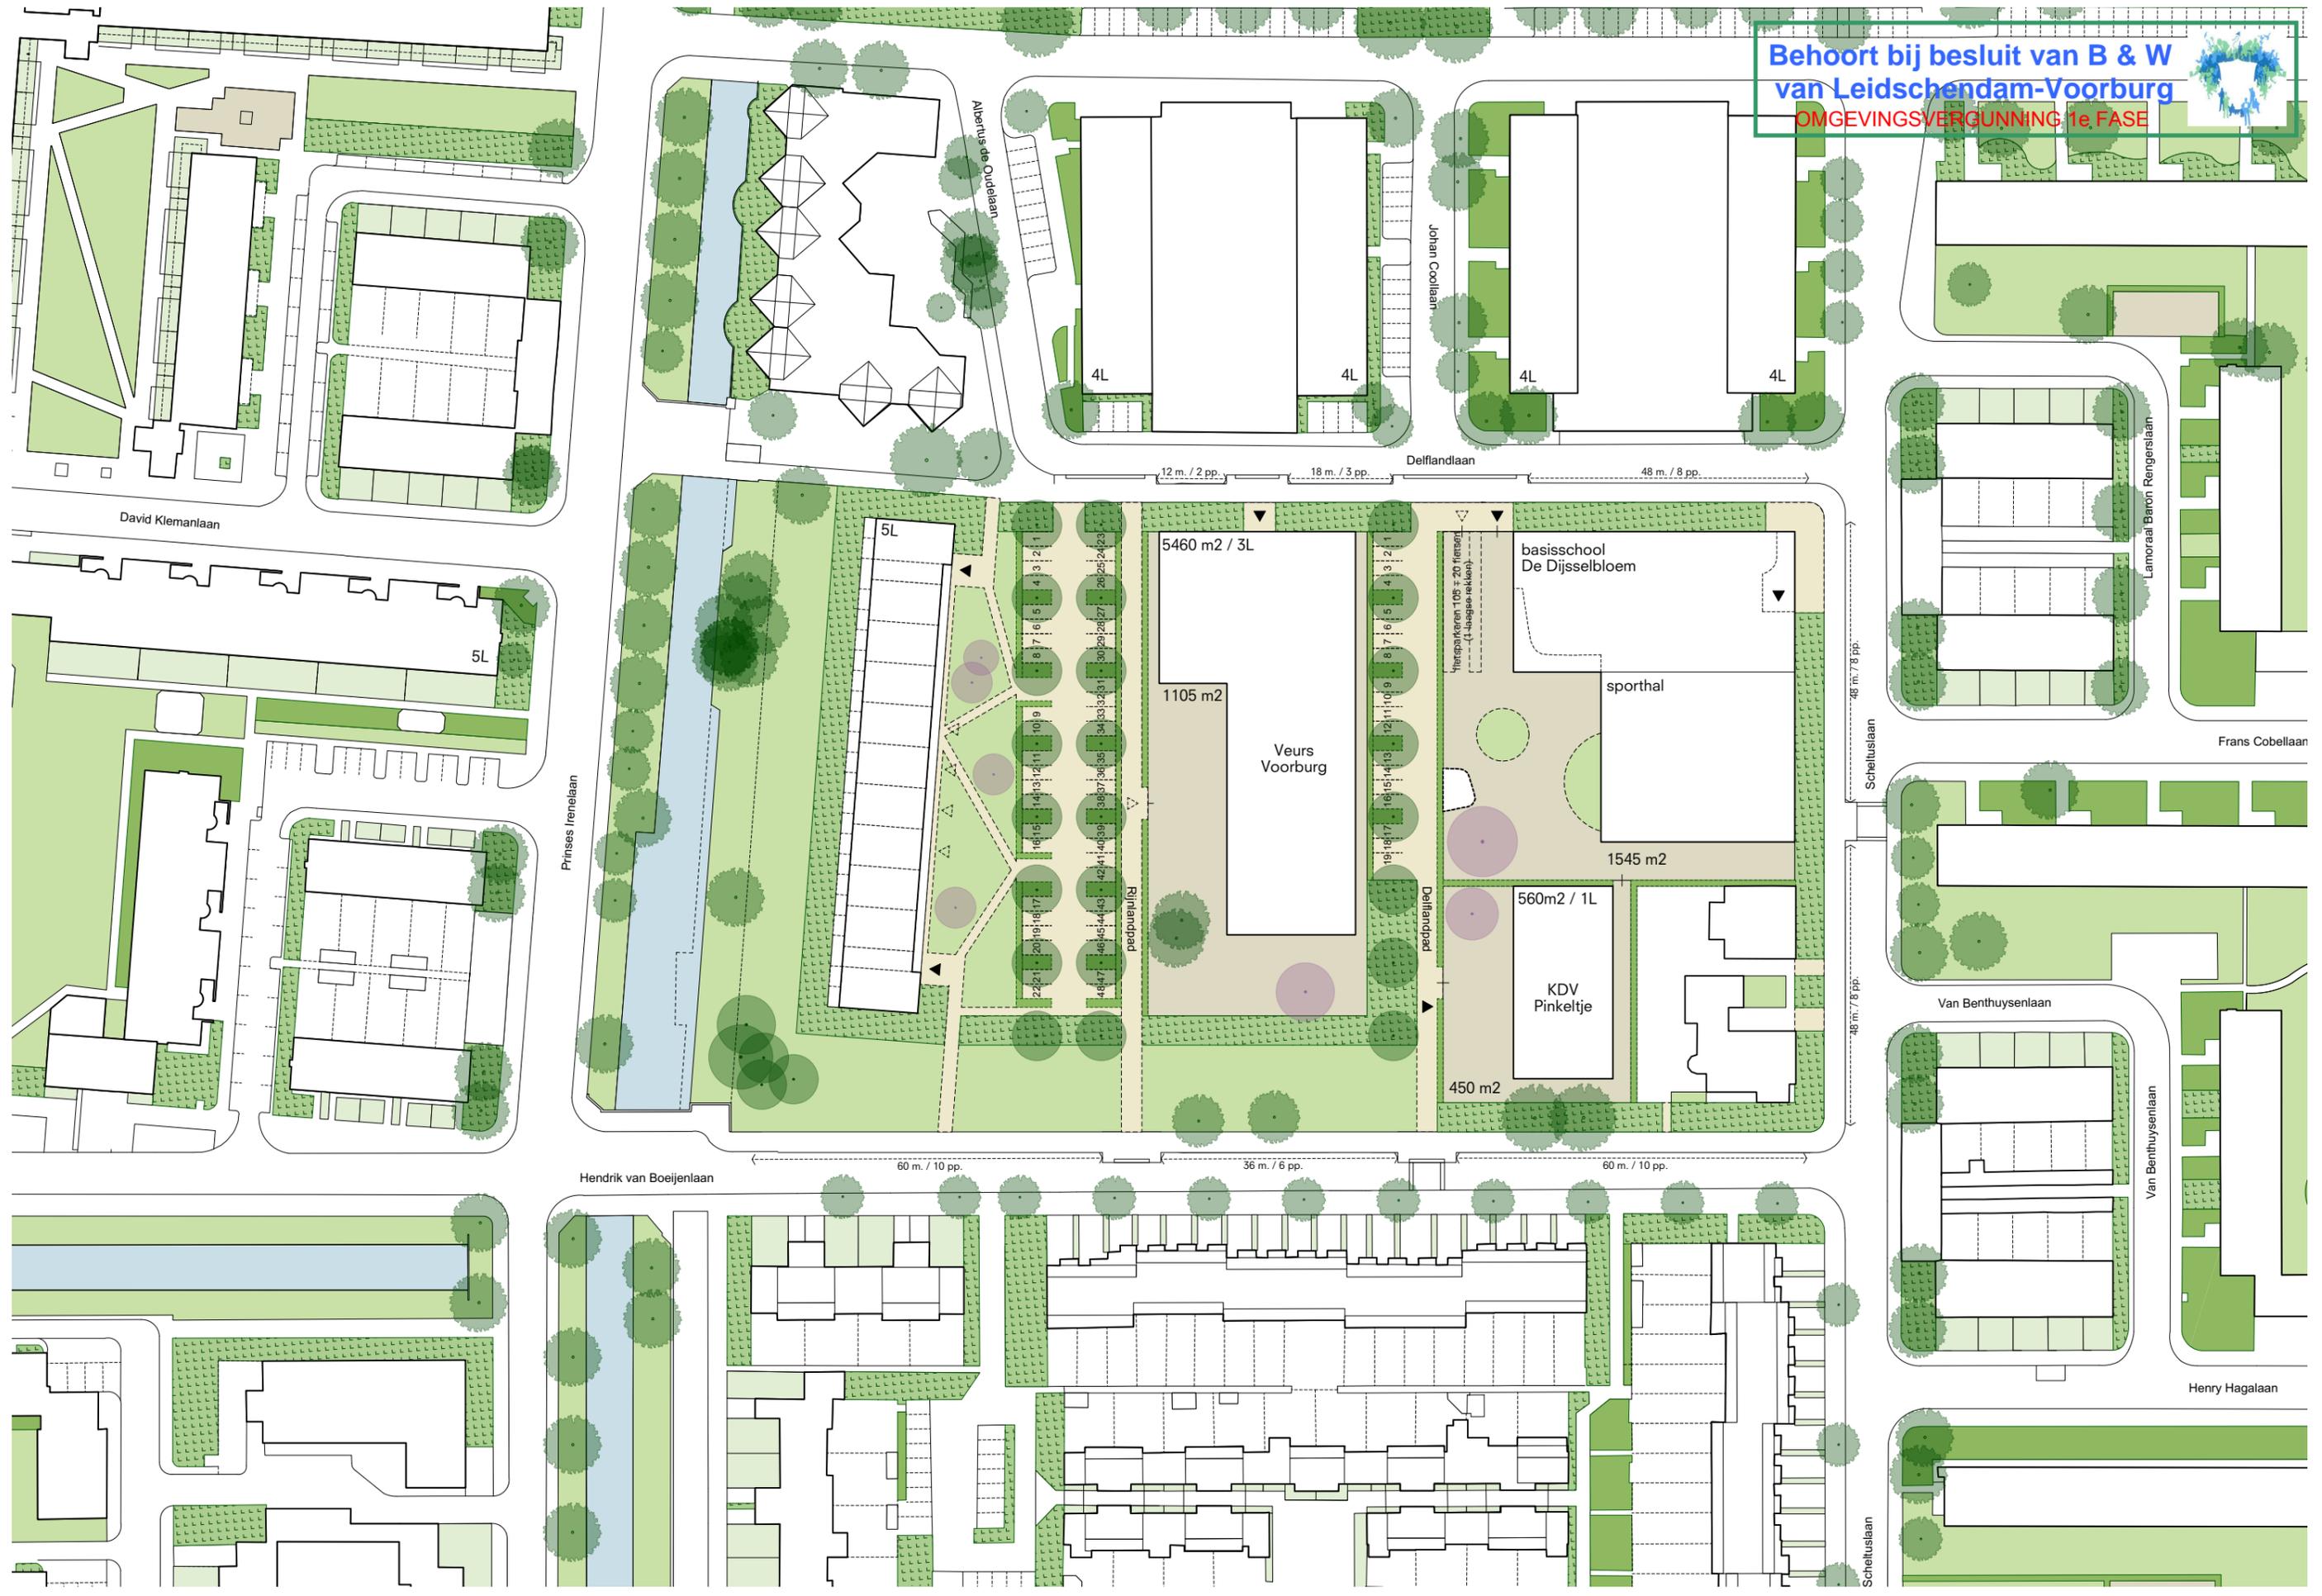

De Nijl Architecten Samen werken aan de stad
 Sint-Jobsweg 30 / Unit 5 2e verdieping / 3024 EJ Rotterdam
 +31 10 282 99 30 / www.denijl.nl / mail@denijl.nl

