
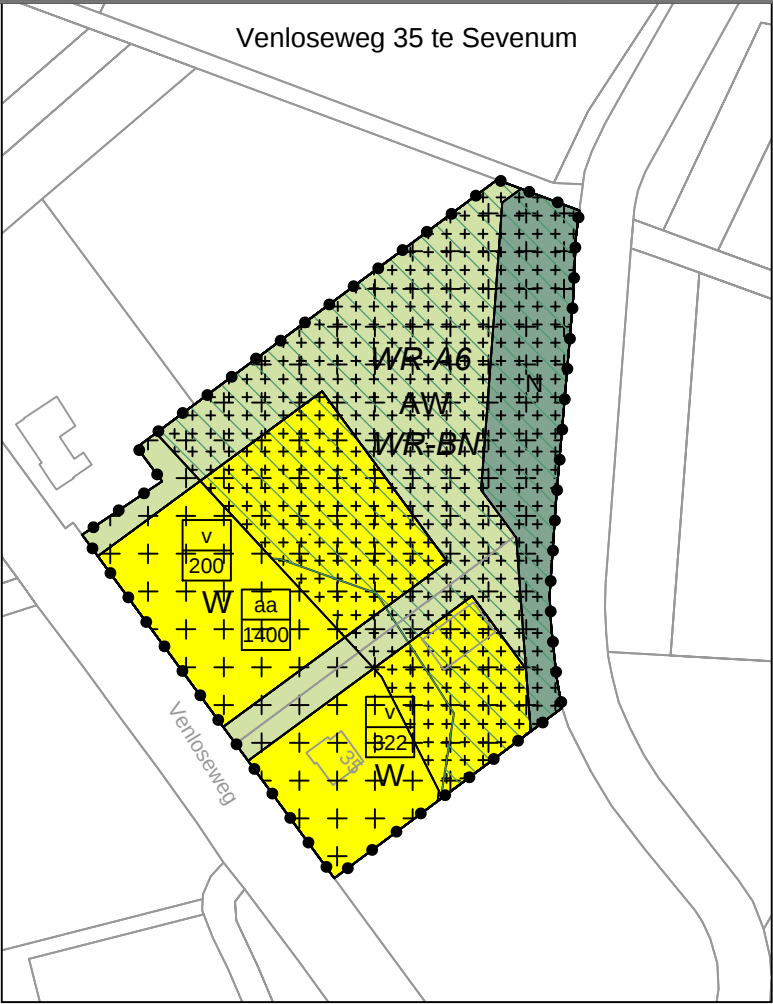


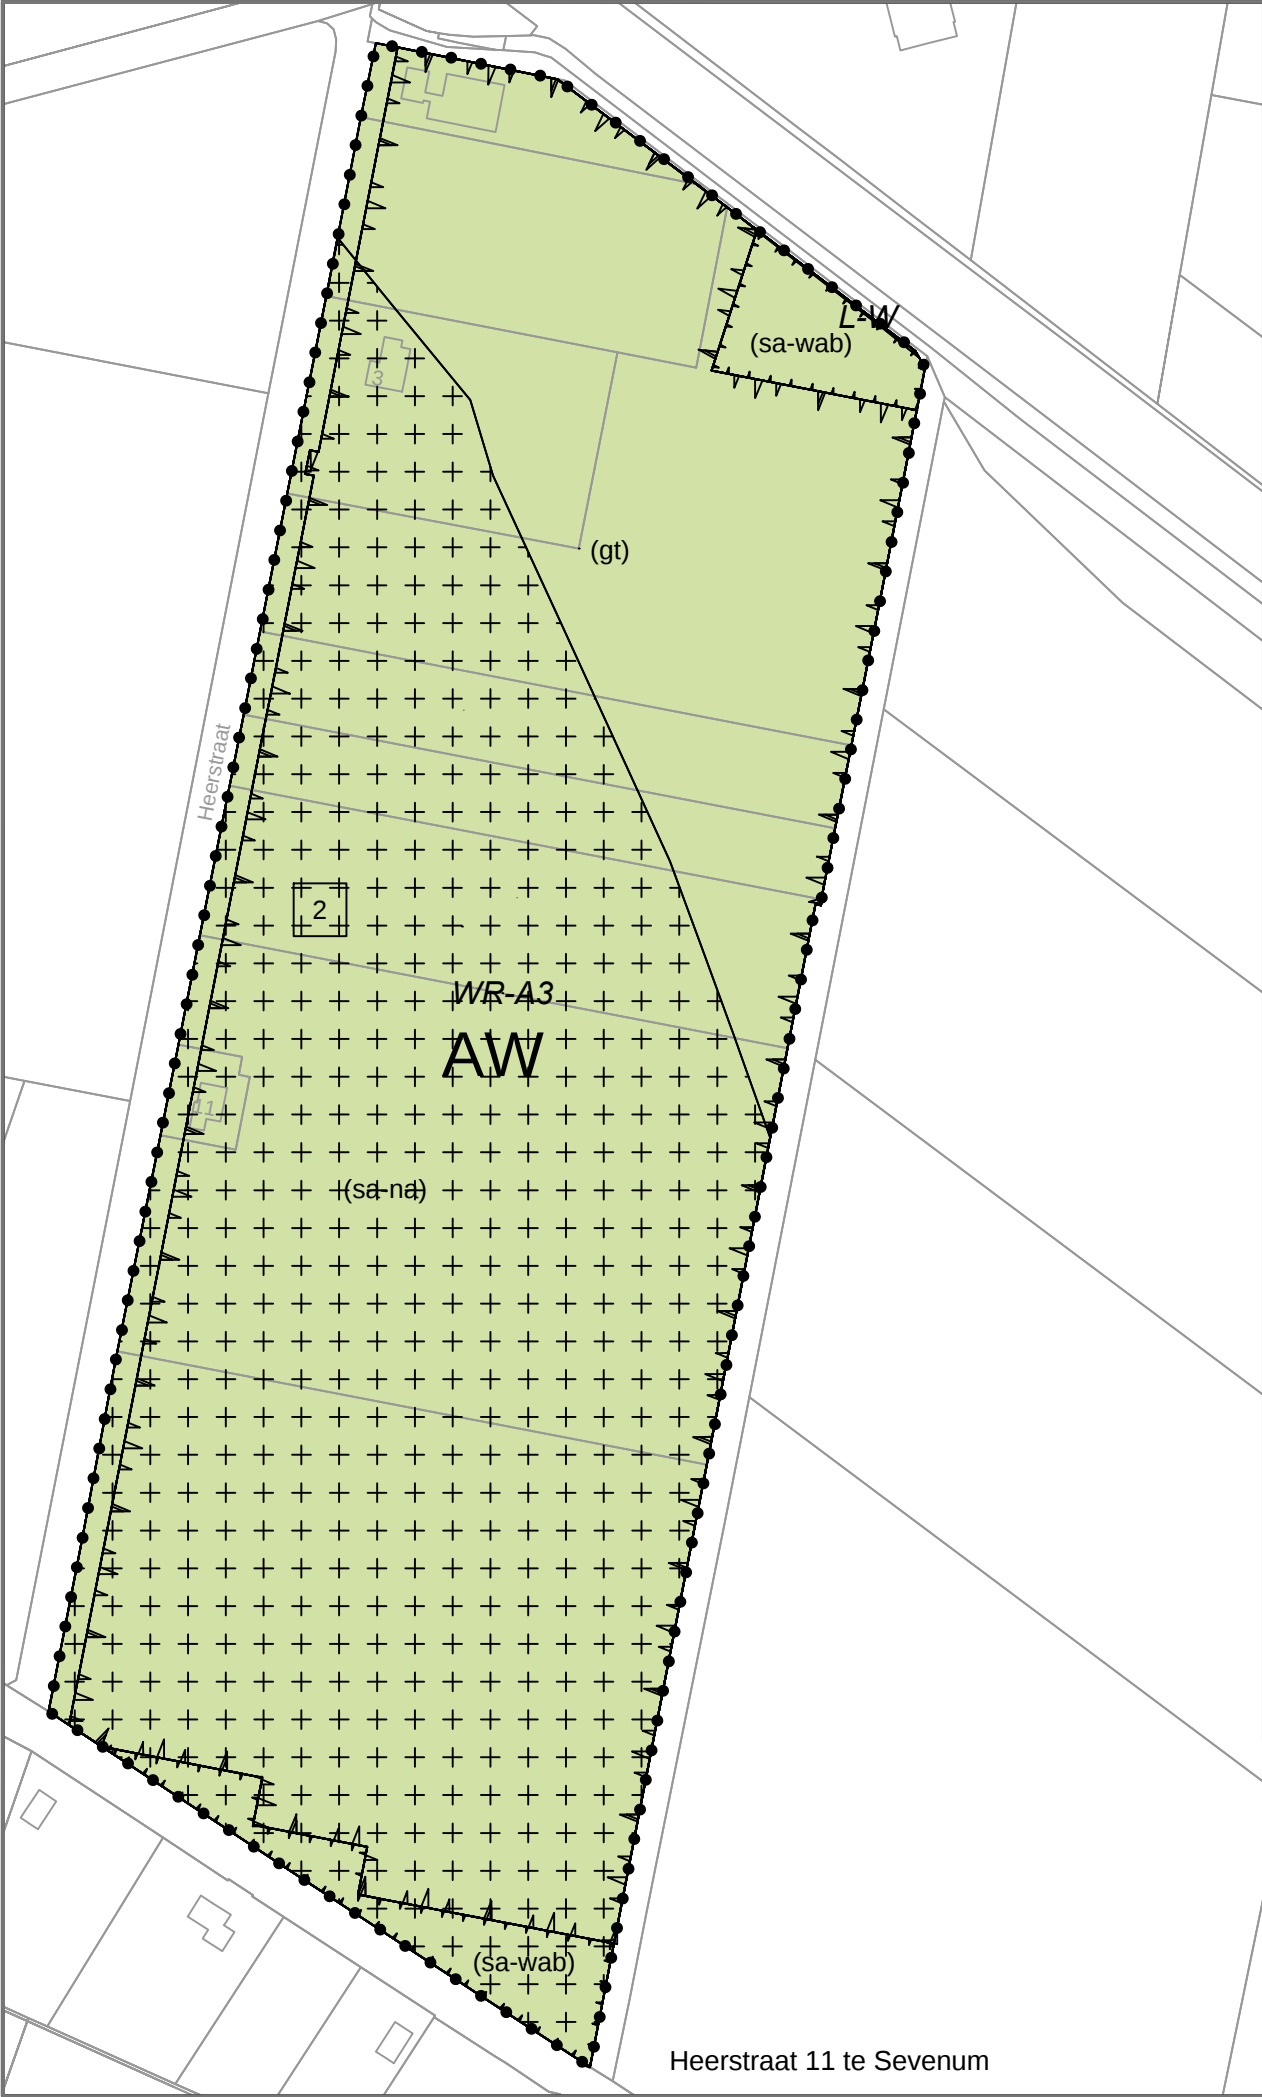

LEGENDA

Plangebied
"Heerstraat 11 – Venloseweg 35 Sevenum"

Enkelbestemmingen

- AW Agrarisch met waarden
- N Natuur
- W Wonen

Dubbelbestemmingen

- L-W Leiding - Water
- WR-A3 Waarde - Archeologie 3
- WR-A6 Waarde - Archeologie 6
- WR-BN Waarde - Zone bronsgroene landschapszone

Gebiedsaanduidingen

- overige zone - beekdal
- overige zone - velden
- reconstructiewetzone - extensiveringsgebied

Functieaanduidingen

- (gt) glastuinbouw
- (sa-na) specifieke vorm van agrarisch - nevenactiviteit
- (sa-wab) specifieke vorm van agrarisch - waterbassin

Bouwvlakken

- bouwvlak

Maatvoeringen

- 2 maximum aantal wooneenheden
- v oppervlakte bijgebouwen (m2)
- 322
- aa volume (m3)
- 1400

Verklaringen

- Kadastrale ondergrond

Bestemmingsplan

"Heerstraat 11 - Venloseweg 35 Sevenum"

IDN nummer:	NL.IMRO.1507.SNHEERSTRAAT11-BPO1	Start:	18-08-2017 / TL
Schaal:	1 : 2500	Voorontwerp:	
Formaat:	A3	Ontwerp:	23-01-2019 / TL
Deelplan:		Vastgesteld:	
Tekeningnummer:	5528680 / 17-061	Onherroepelijk:	



arvalis
ONTWERP & BOUWADVIES



gemeente
**HORST
A/D
MAAS**