


voorgevel

achtergevel


doorsnede

Materiaal


GEVELS li. zijgevel	Best: Stucwerk Boven best.: Hout	Li. Grijs Onbehandeld
GEVELS re.zijg.-voorg. achterg.	Tot 100cm.: Metselwerk daarboven.: Hout	Donker grijs Onbehandeld
VOEGWERK	Specie	Donker Grijs
DAKBEDEKKING	Dakbedekking met sedum	Zgn. groen dak
KOZIJNEN	Hout	Antraciet

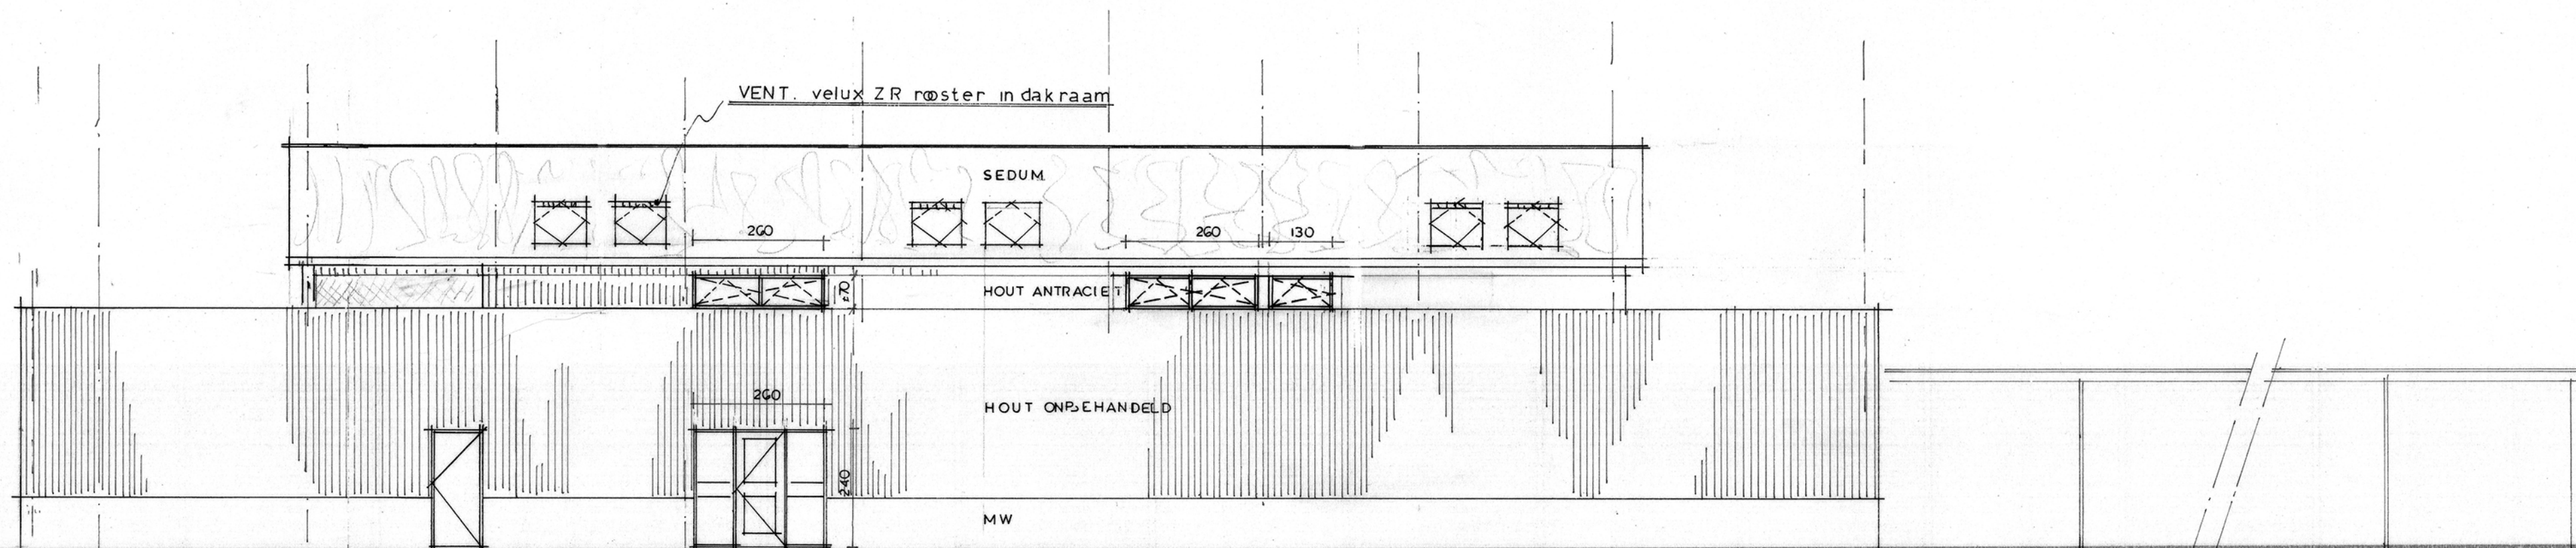

rechter zijgevel

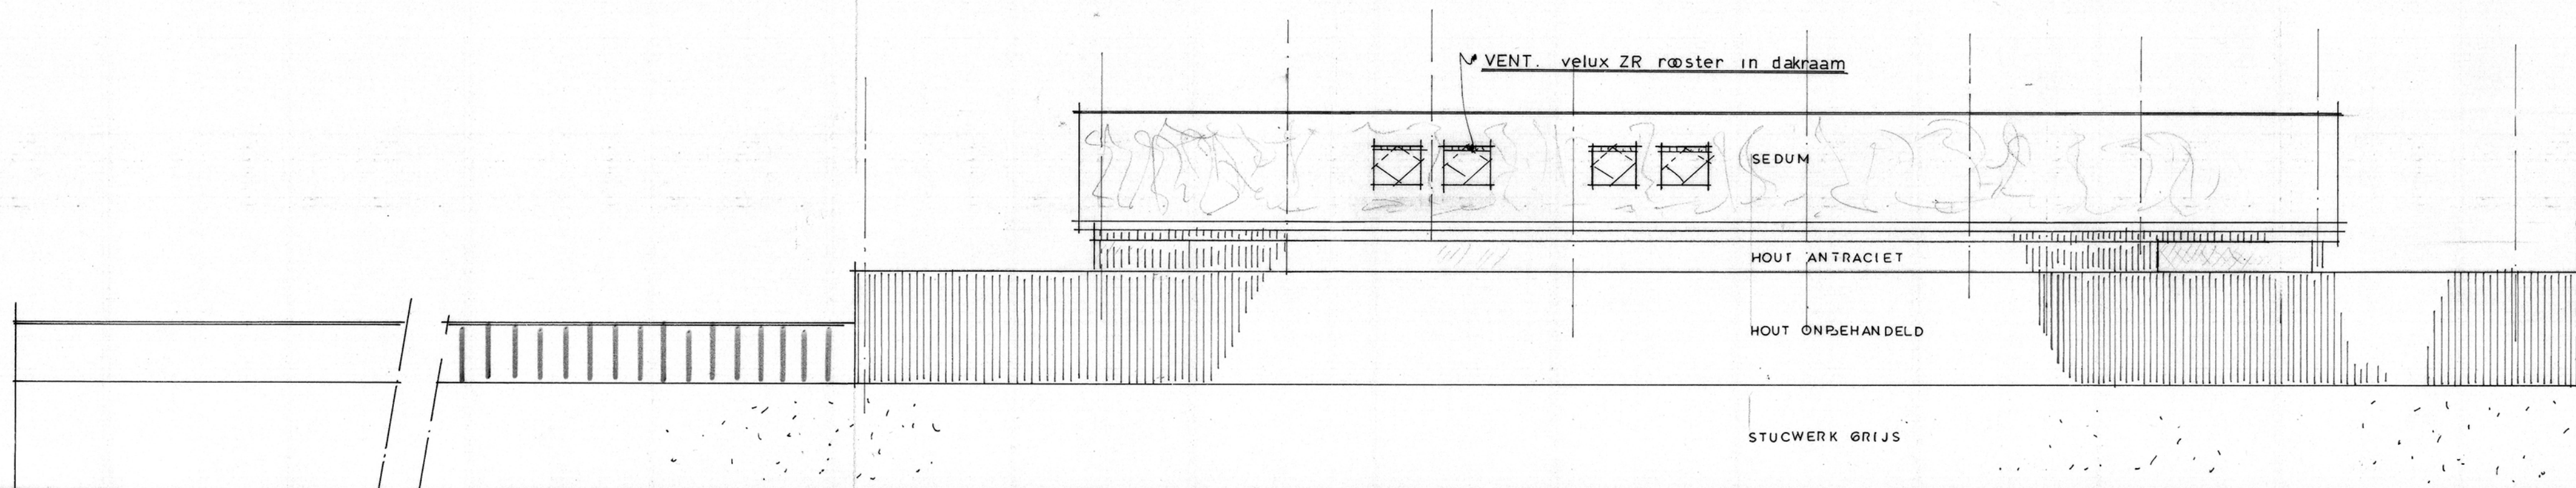

linker zijgevel

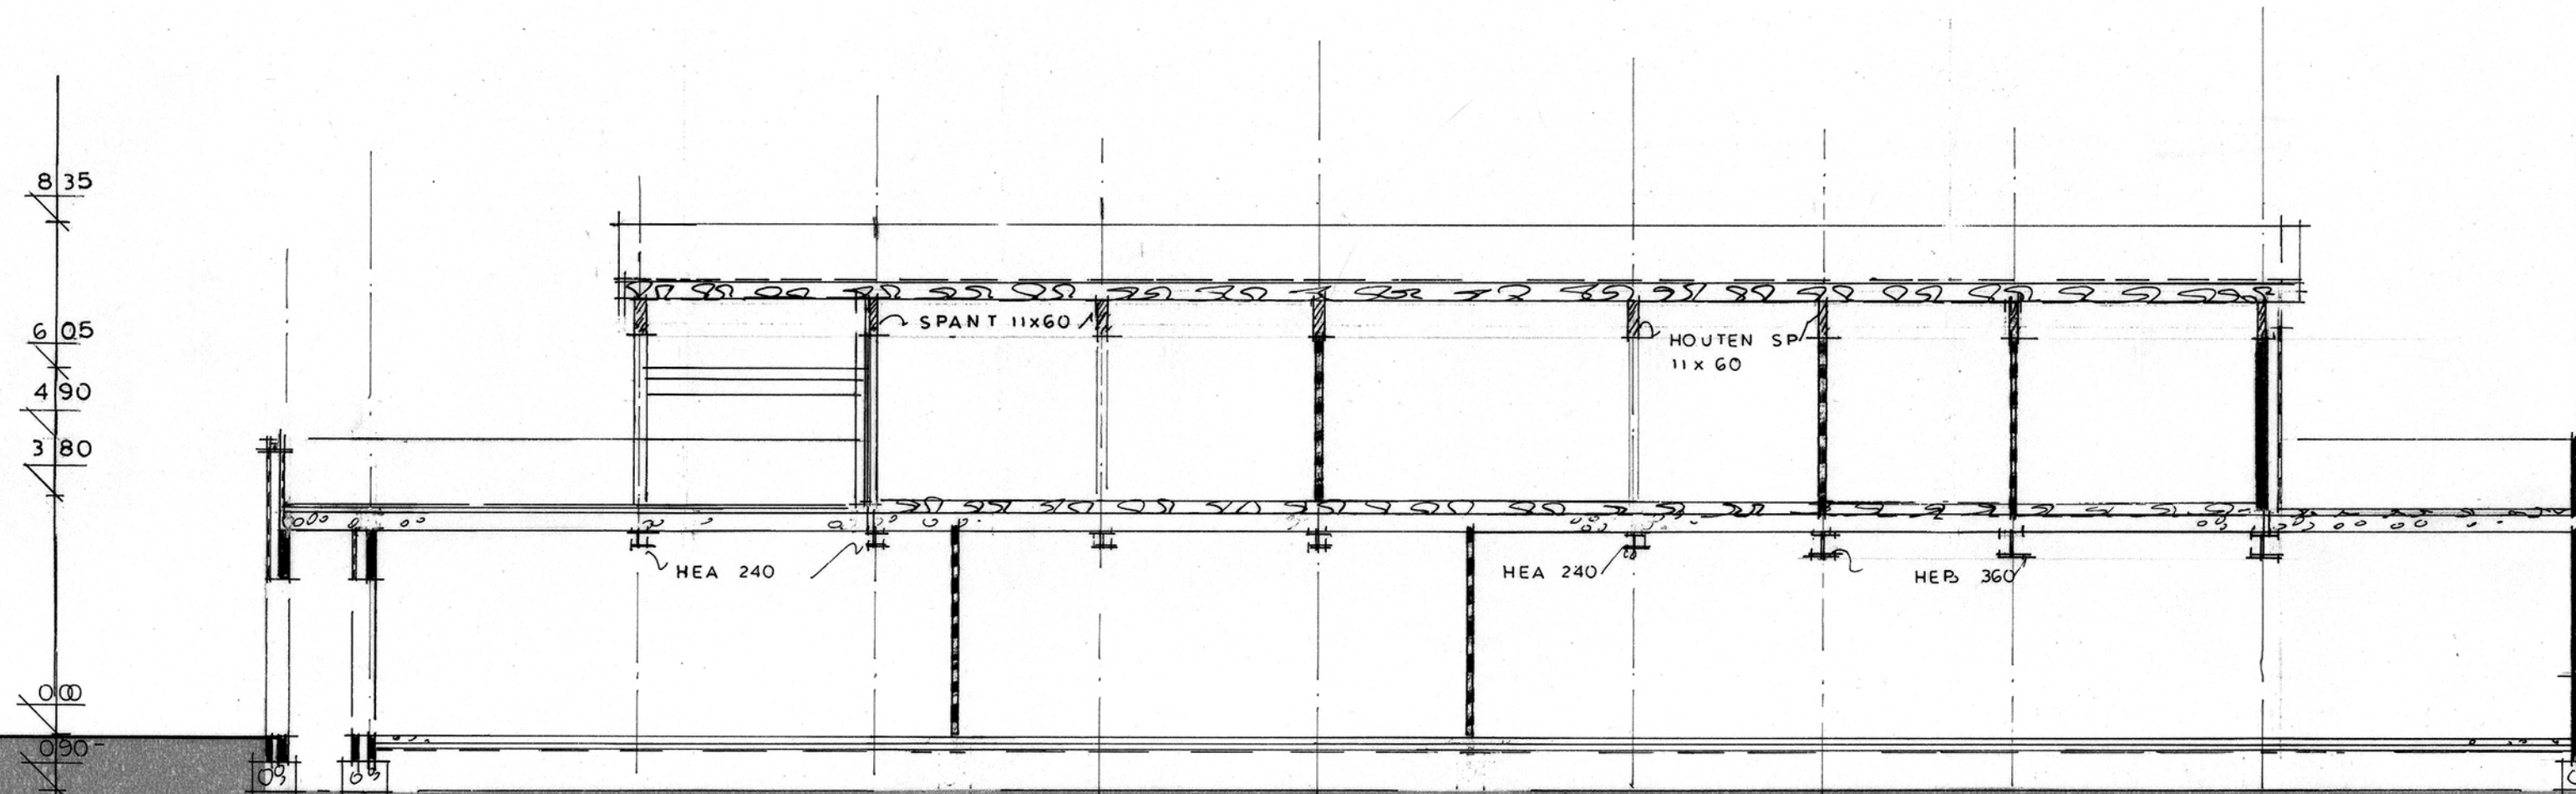

doorsnede

