fundering

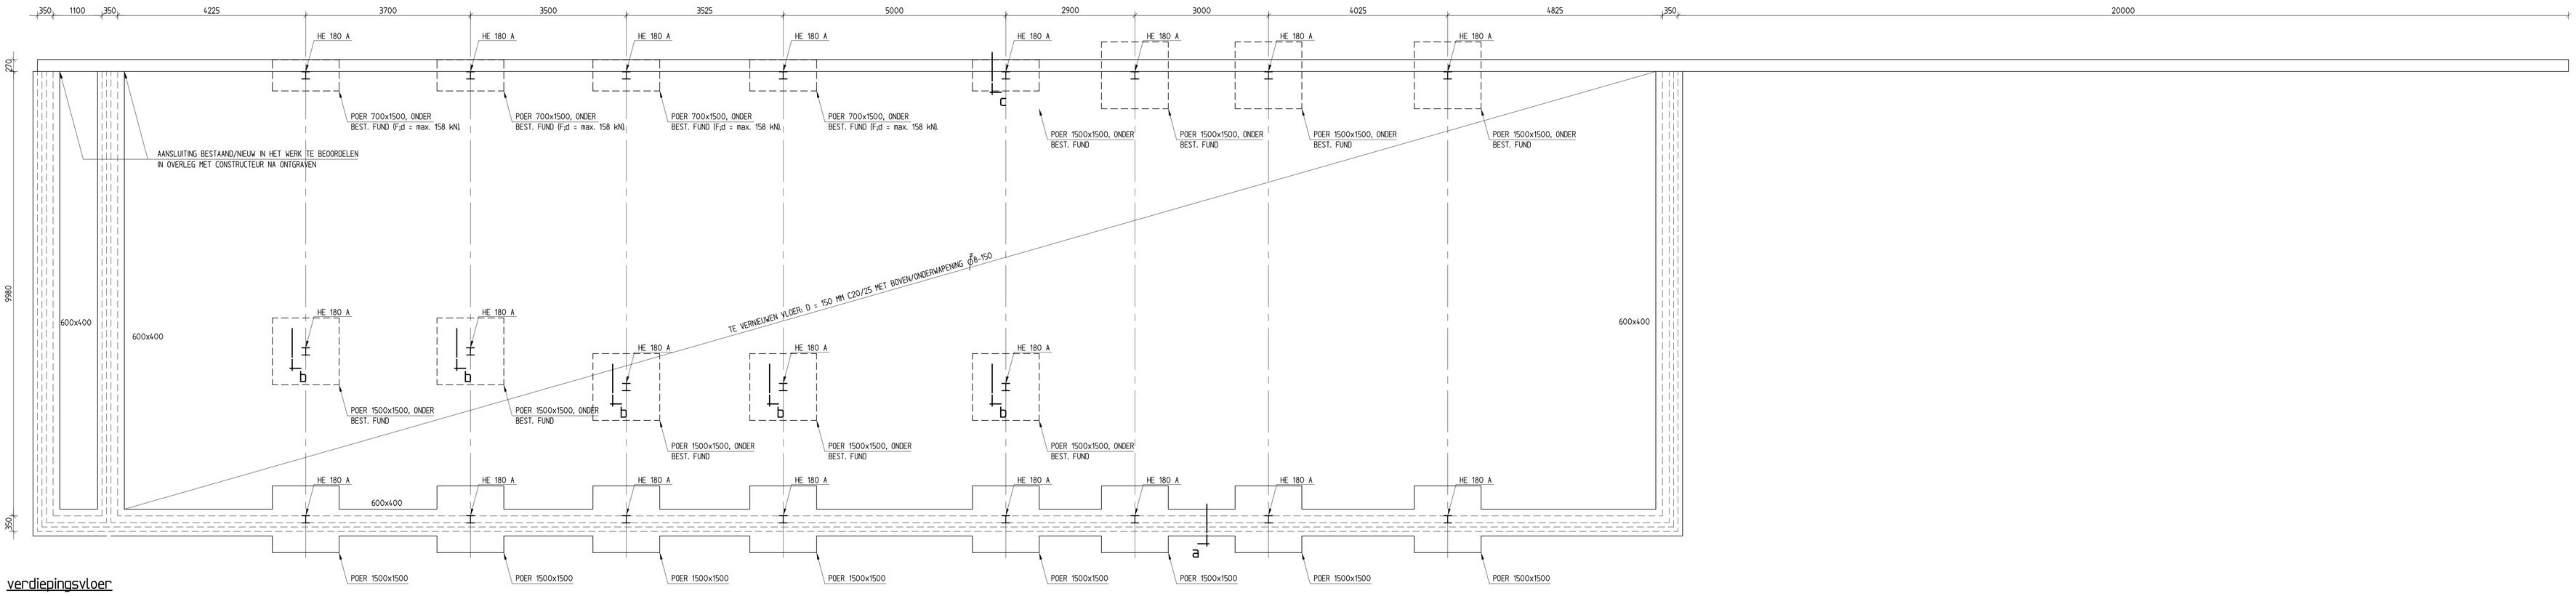

verdiepingsvloer

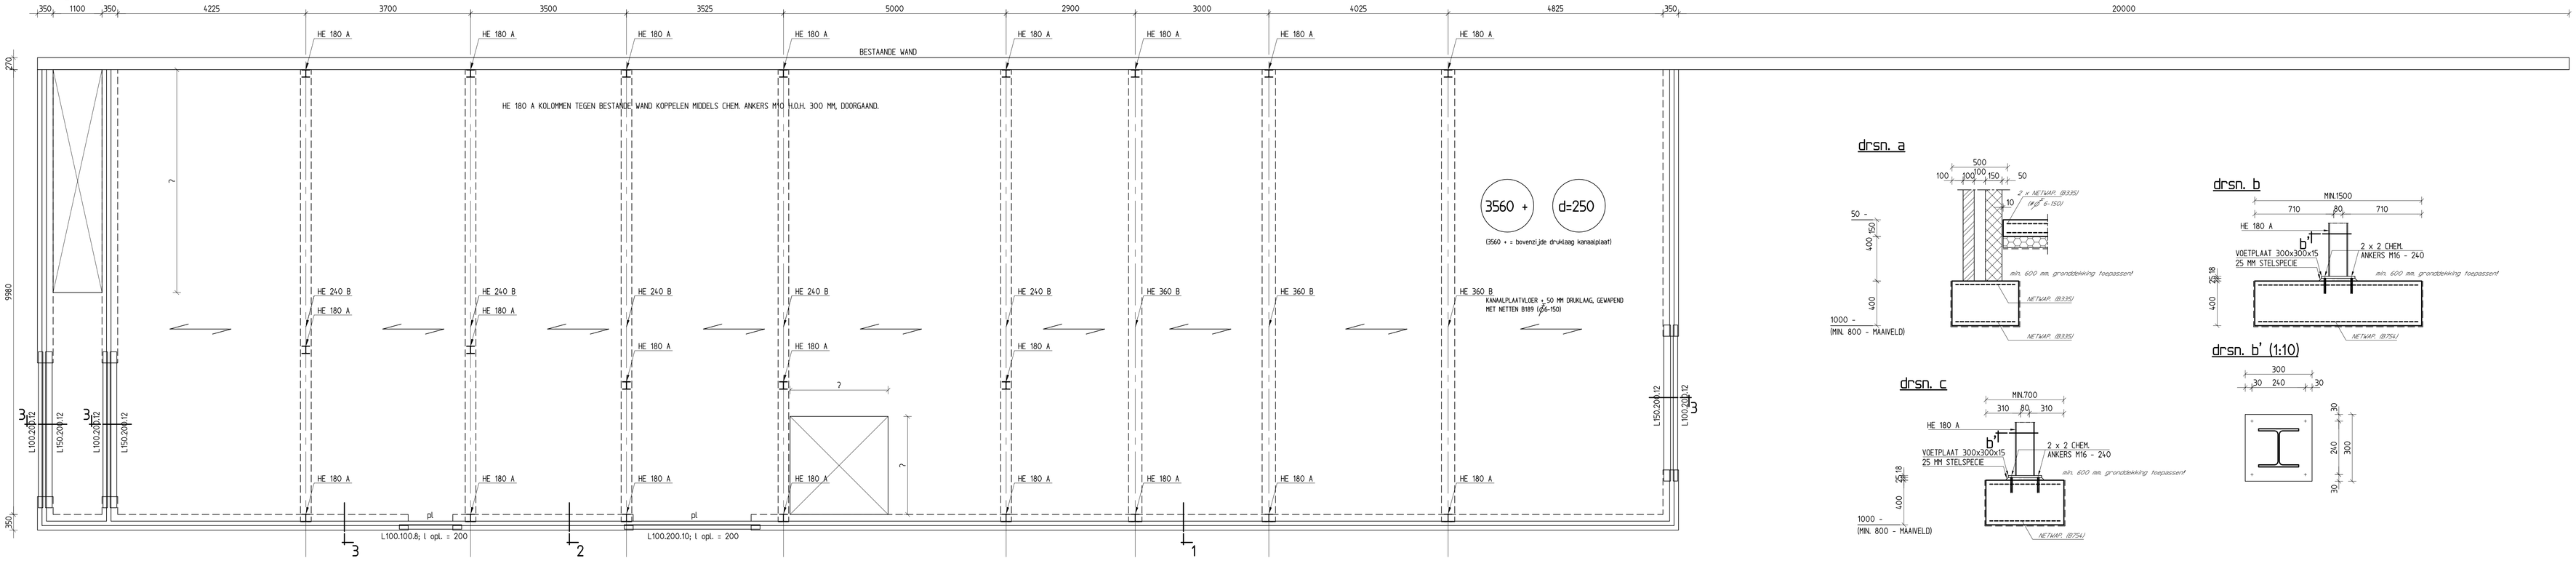

dak/kapplan

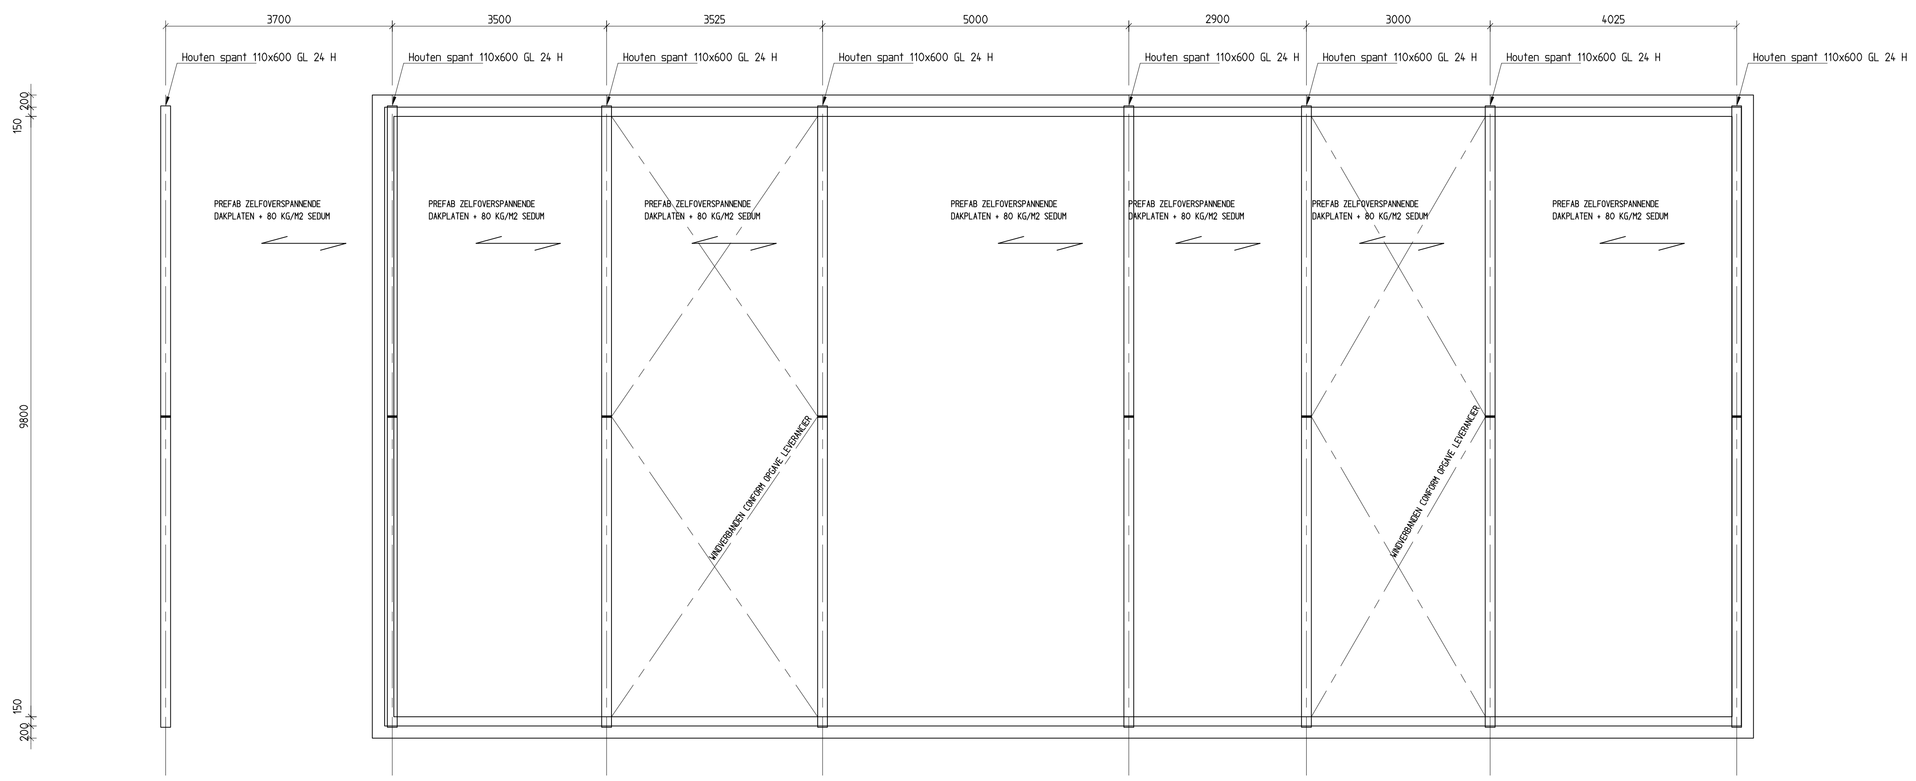

drsn. a

drsn. b

drsn. b' (1:10)

drsn. c

Algemeen:

ALLE MATEN IN MM
ALLE MATEN IN HET WERK CONTROLEREN
BETONSTAAL FeB 500
CONSTRUCTIESTAAL S235, ALLE LASSEN D = ⅕ BOUTKWALITEIT 8.8
STAALCONSTRUCTIES IN AANRAKING MET BUITENLUCHT (DUS OOK IN SPOVA)
THERMISCH VERZINKEN, NET CONTROLEERBARE DELEN BEHANDELEN MET EPOXY VERF
HOUTEN GORDINGEN UITVOEREN IN OPGEGEVEN GESCHAAFDE MAAT
FUNDERING AANLEGGEN OP VASTE GRONDSLAG INDIEN DEZE NIET AANWEZIG IS GRONDVERBETERING TOEPASSEN TOT OP VASTE GRONDSLAG
E.E.A. VOLGENS GRONDRAPPORT AELMANS E18.877.005 PEIL = AANGENOMEN OP 30,55 M +NAP, ONTGRAVINGSOPP. 27,80 M + NAP
ER IS GEREKEND MET EEN DAK ZONDER GRIND
ALLE GORDINGEN CONSTRUCTIEF VERSPLIKEREN MET DE DAKPLATEN

SPANRICHTING KANAALPLAAT

SPANRICHTING BREEDPLAATVLOEREN

SPANRICHTING PS-ISOLATIEVLOER

DILATATIEVOEGEN IN GEVELMETSELWERK VOLGENS OPGAVE FABRIKANT
ALLE BETONBLOKKEN METSELWERK DRUKSTERKTE 15,0 N/MM2; REPR. DRUKSTERKTE MORTEL = 7,5 N/MM2
HOUTKLASSE C18
KRUIPGATEN IN OVERLEG MET OPDRACHTGEVER
MUURPLATEN 71x244 TOEPASSEN, VERANKERD MIDDELS MUURPLAATANKERS M10 H.O.H. 0,5 M
VS = VERSTERKTE STROOK IN VLOER; PL = PREFAB BETONLATEI BOVEN GEVELOPENING, RV = RAVELING IN VLOER VLGS. OPG. LEV.
GRONDVERBETERING EN/OF VERDIEPTE AANLEG ONDER FUNDERING VOLGENS OPGAVE FUNDERINGSADVIES/SONDERINGSONDERZOEK
AELMANS, ZIE BIJLAGE; GRONDDEKKING OP FUNDERING CONFORM RAPPORT (min. 1600 kg/m3)
ALLE H, U EN I LIGGERS VOORZIEN VAN KOPPLATEN D = 12 MM TENZIJ ANDERS VERMELD
INDIEN BENODIGD ONDER VERSTERKTE STROKEN PREFAB BETONLATEEN TOEPASSEN T.B.V. OPVANG METSELWERK ONDER VLOER.

betondekking (in mm) op buitenste wapening				
	vloeren	wanden	stroken	kolommen
binnen	15	25	25	30
buiten	25	25	30	35
zichtbaar	30	30	35	40
betonkwaliteit:	C20/25	milieuklasse XC3		
betonstaal:	FeB 500	cons. geb. S3		

B = BALKSCHOEN
H = HAAKANKER
S = STORMANKER

VOORLOPIG

project nummer : 6047 tekening nr : 400

RENCO SIPS
CONSTRUCTIEVE BERATENGEN
Bilderbeekseweg 5b
3927 HG Renswoude
Tel.: 0343 423 40 94
Fax.: 0343 423 40 99
Mob.: 06 460 756 11
info@rencosips.nl
www.rencosips.nl

opdracht : Verbouwing tot woonhuis Ruitersdijk 17 te Ilikhoven
Fam. A. v.d. Ven
Ilikhoven 93, 6116 AK Roosteren

getekend door : R.S.

schaal : 1:50 / 1:20 opmerking : maten in mm

datum : 26-09-2018 gewijzigd. : 28-11-2018