



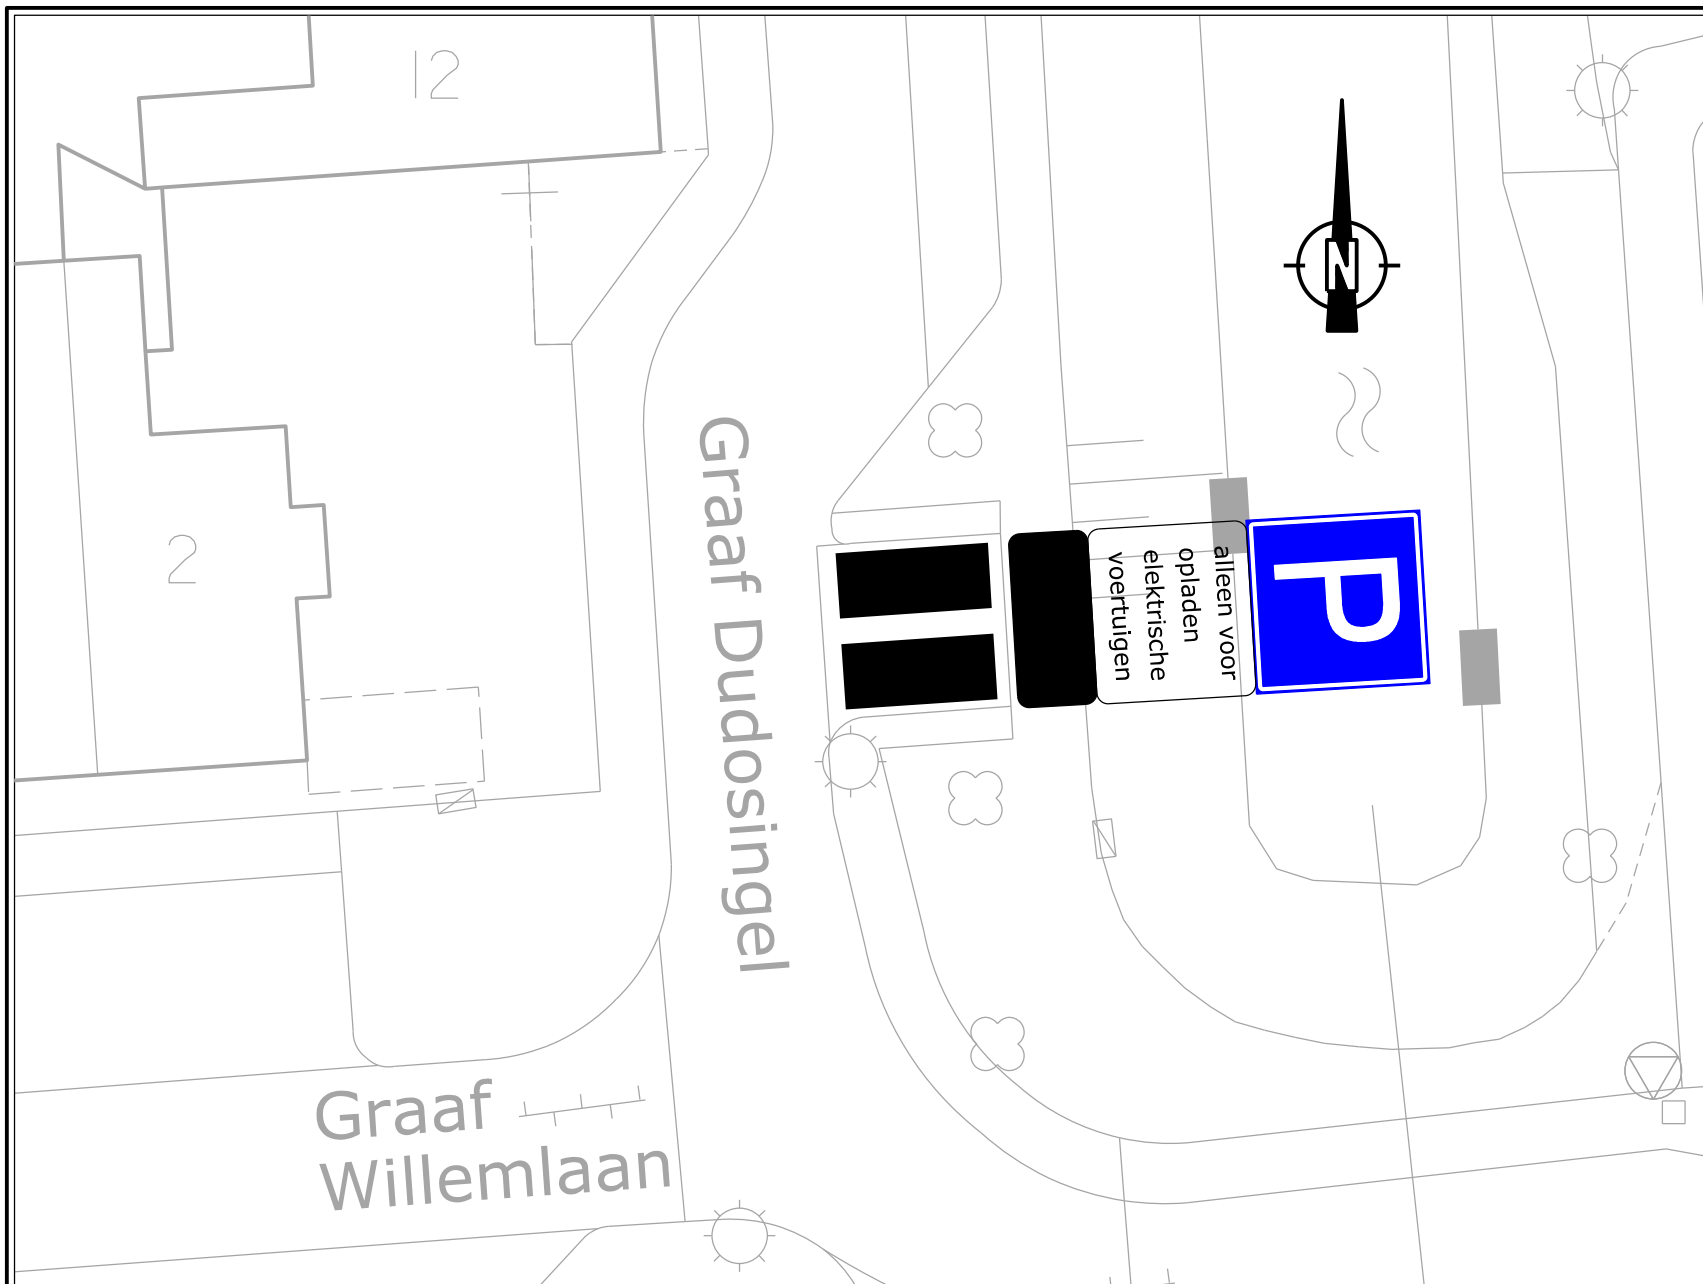

VERKEERSBESLUIT

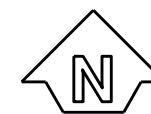

Nummer:
IBGRY-Fo-VTO-00028

Nr.	Model	Aantal
E08		1 st.
OB		1 st.
OB504		1 st.

Datum: 29-01-2019
Getekend: Terlouw, J.

Locatie: Fokkesteege

Besluit tot instellen van: parkeerplaatsen t.b.v. opladen elektrische voertuigen

Nieuwegein

OPENBAAR DOMEIN

