Waterberging Gouwakker

ontwerp

halfverhard pad met KoMex

stapstammenpad

junglebrug

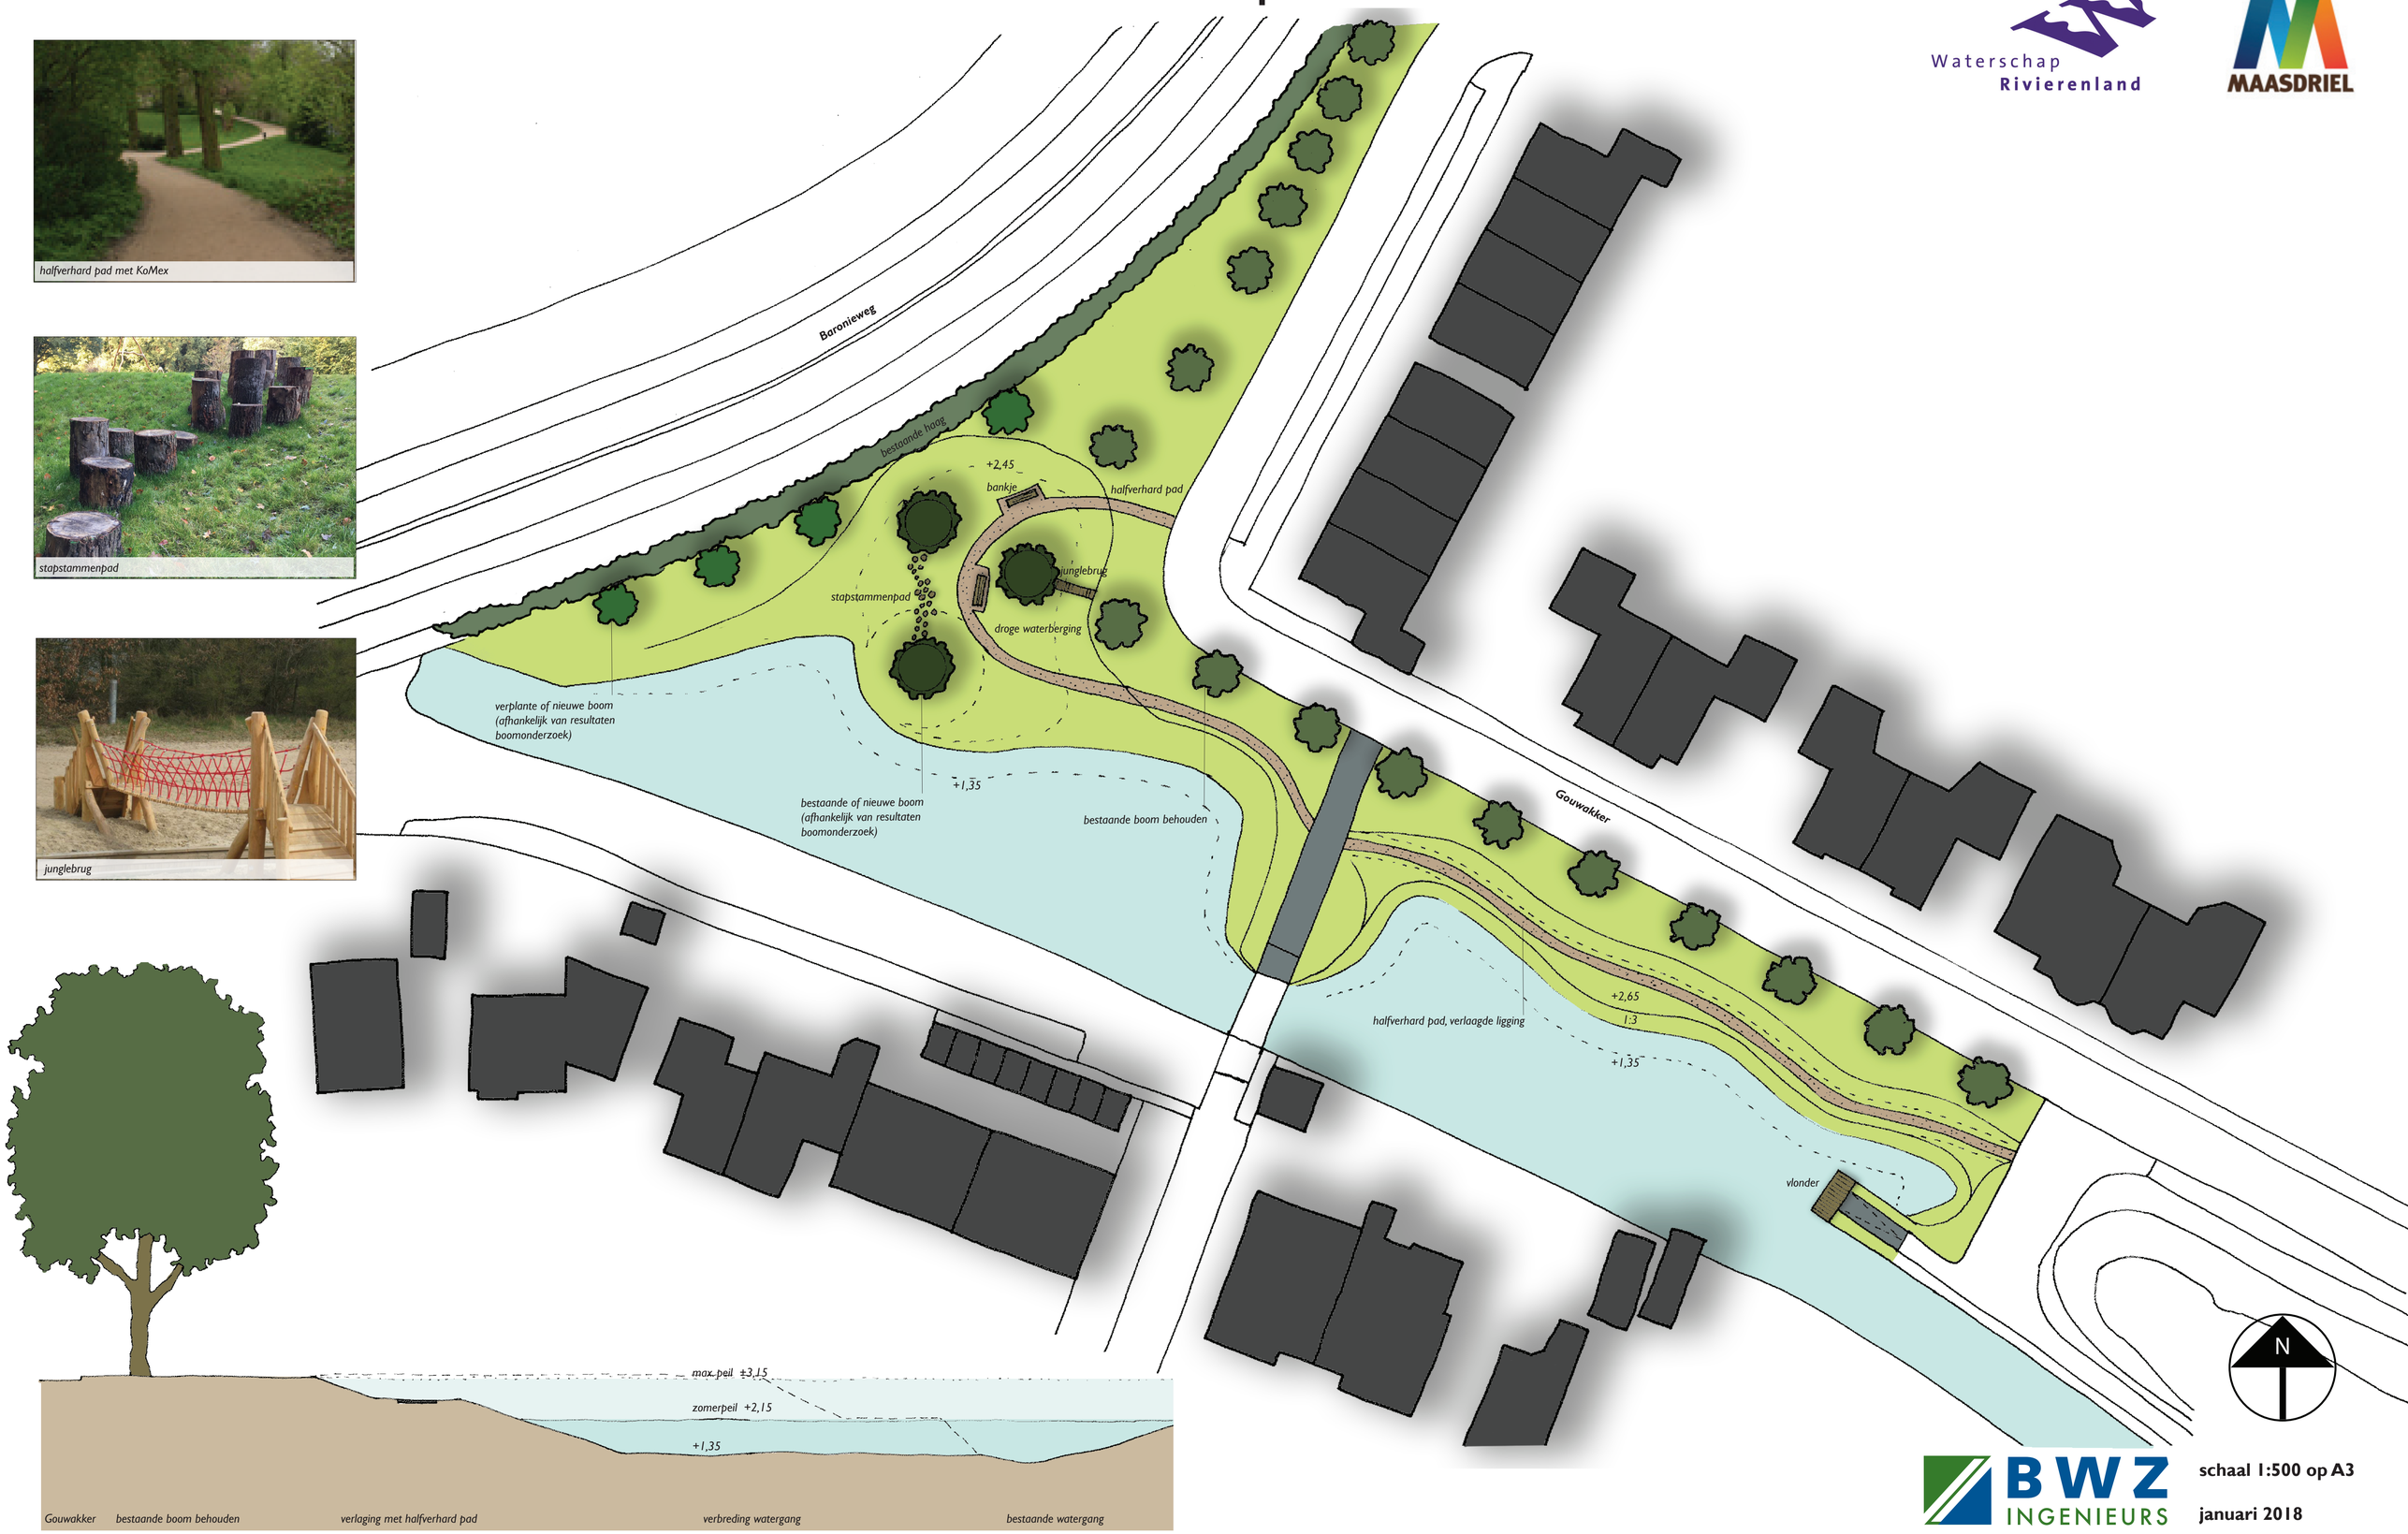

Waterschap Rivierenland

MAASDRIEL

BWZ INGENIEURS

schaal 1:500 op A3

januari 2018