




BOVENAANZICHT
SCHAAL 1:200

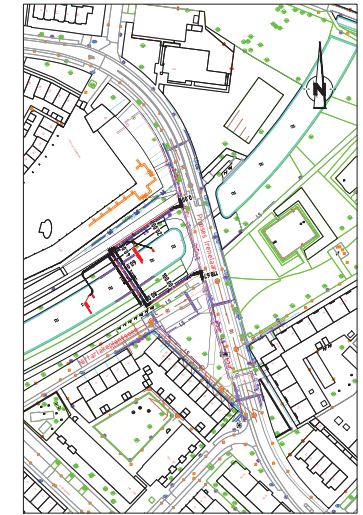


SITUATIE
SCHAAL 1:100

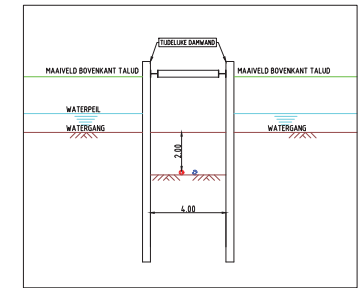

DOORSNEDE 1-1
SCHAAL 1:100

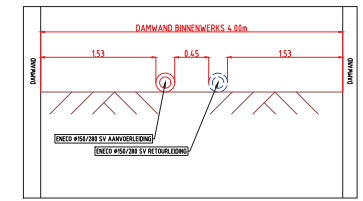

DOORSNEDE B-B ZINKER LEIDINGEN
SCHAAL 1:25

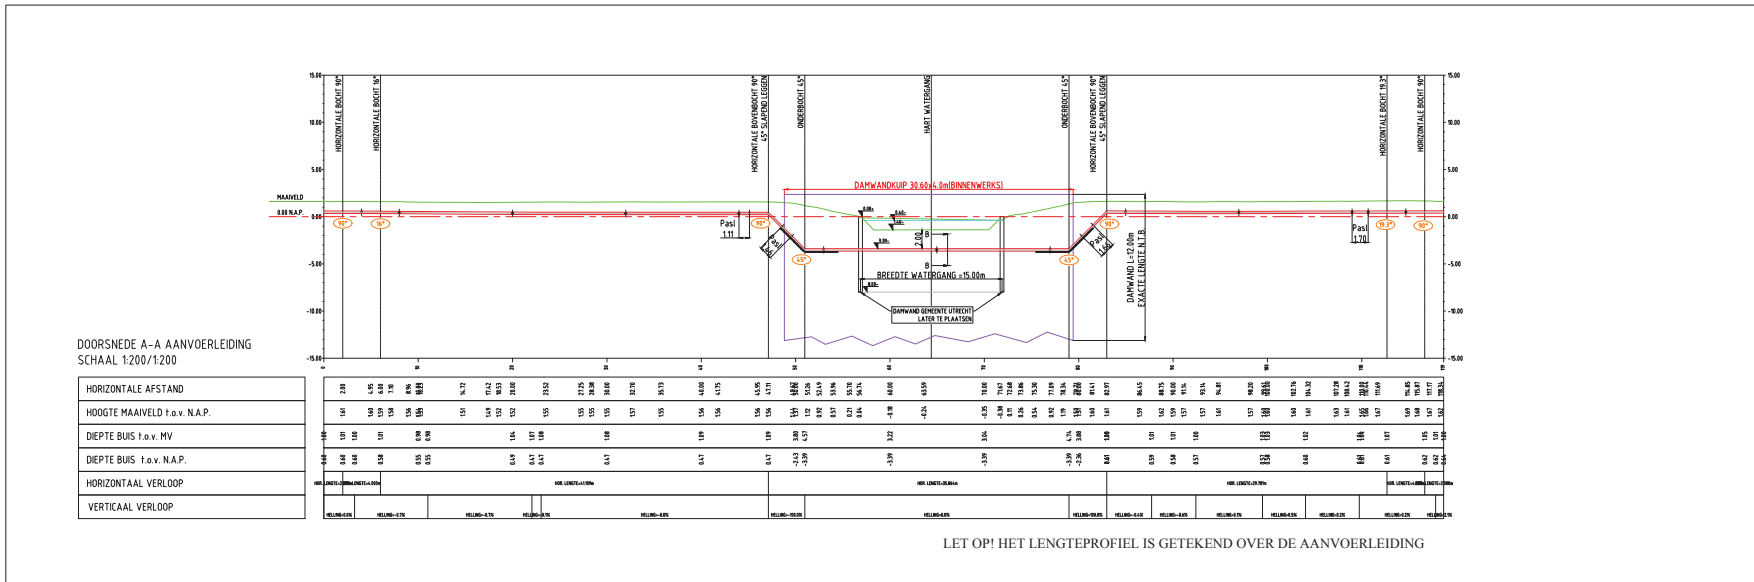

DOORSNEDE A-A LENGTEPROFIEL AANVOERLEIDING
SCHAAL 1:200

LET OP! HET LENGTEPROFIEL IS GETEKEND OVER DE AANVOERLEIDING

LEGENDA

- TE LEGGEN AANVOERLEIDING
- TE LEGGEN RETOURLEIDING
- BESTAANDE AANVOERLEIDING
- BESTAANDE RETOURLEIDING
- BATA #3121M SY AANVOERLEIDING
- BATA #3121M SY RETOURLEIDING
- LS - LS
- LAAGSPANNING
- HD-G HD-G
- GAS HOGE DRUK
- LD-G LD-G
- GAS LAAG DRUK
- WASNET
- WATER
- ROLLELING VRIJVERVAL

VOOR UITVOERING

1	20-10-2018	BOECHE AMENSAAT EN BISSON TEGEVOEGD	NW	VS	DS
2	20-10-2018	PERIODE OORSPRAAK-RECHTELING OVERNOMMEN	NW	VS	DS
3	20-10-2018	ERSTE OFT VERLENINGEN ENCE-AANVOERLEIDING	NW	VS	DS
4	07-08-2018	ERSTE OFT VERLENINGEN WANTELEIDING & STONN ZINKER	NW	VS	DS

OPDRACHTGEVER: **REFERENTIE TEKENINGEN:**

PROJECT: AANLEG SOLO ZINKER WARTELEIDING ONISO/280
T.H.V. DE PRINSEN IRENEAAN TE UTRECHT

ENECO

VAN DEN HEUVEL
INFRASTRUCTUUR VOOR WATER EN ENERGIE

PROJECTLEIDER: M.794