




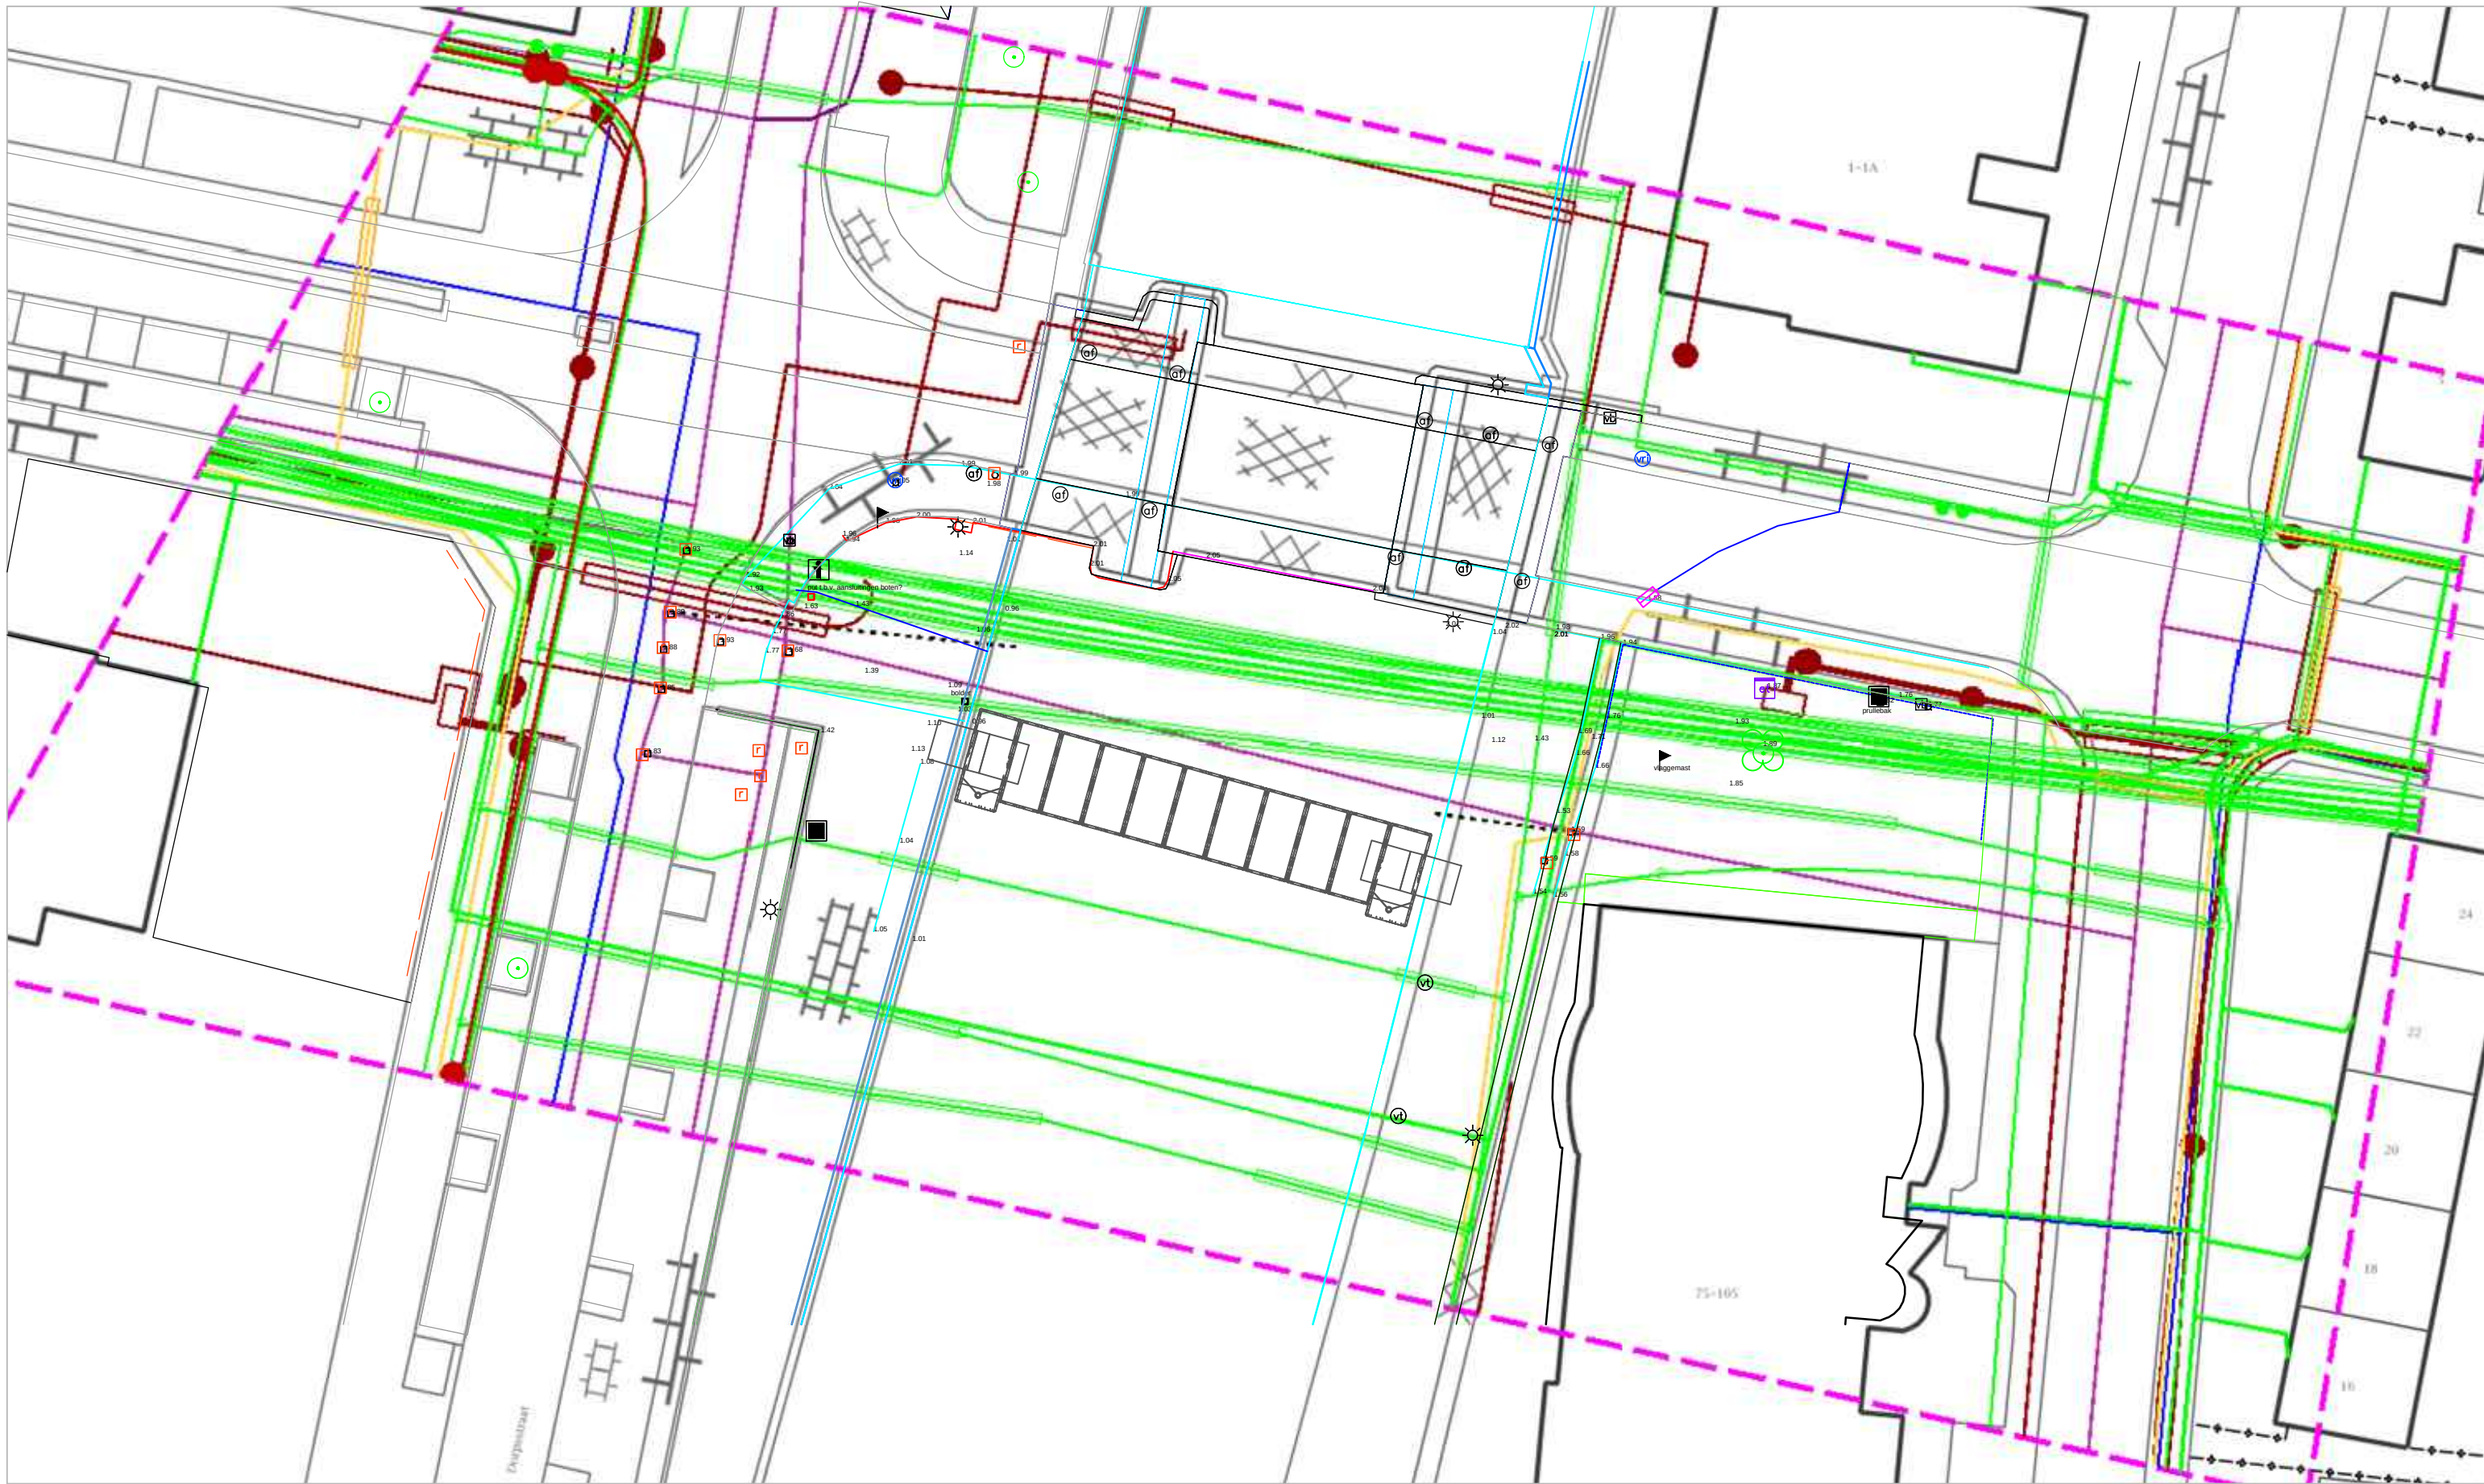

Bovenaanzicht: locatie loopbrug t.a.v. K&L

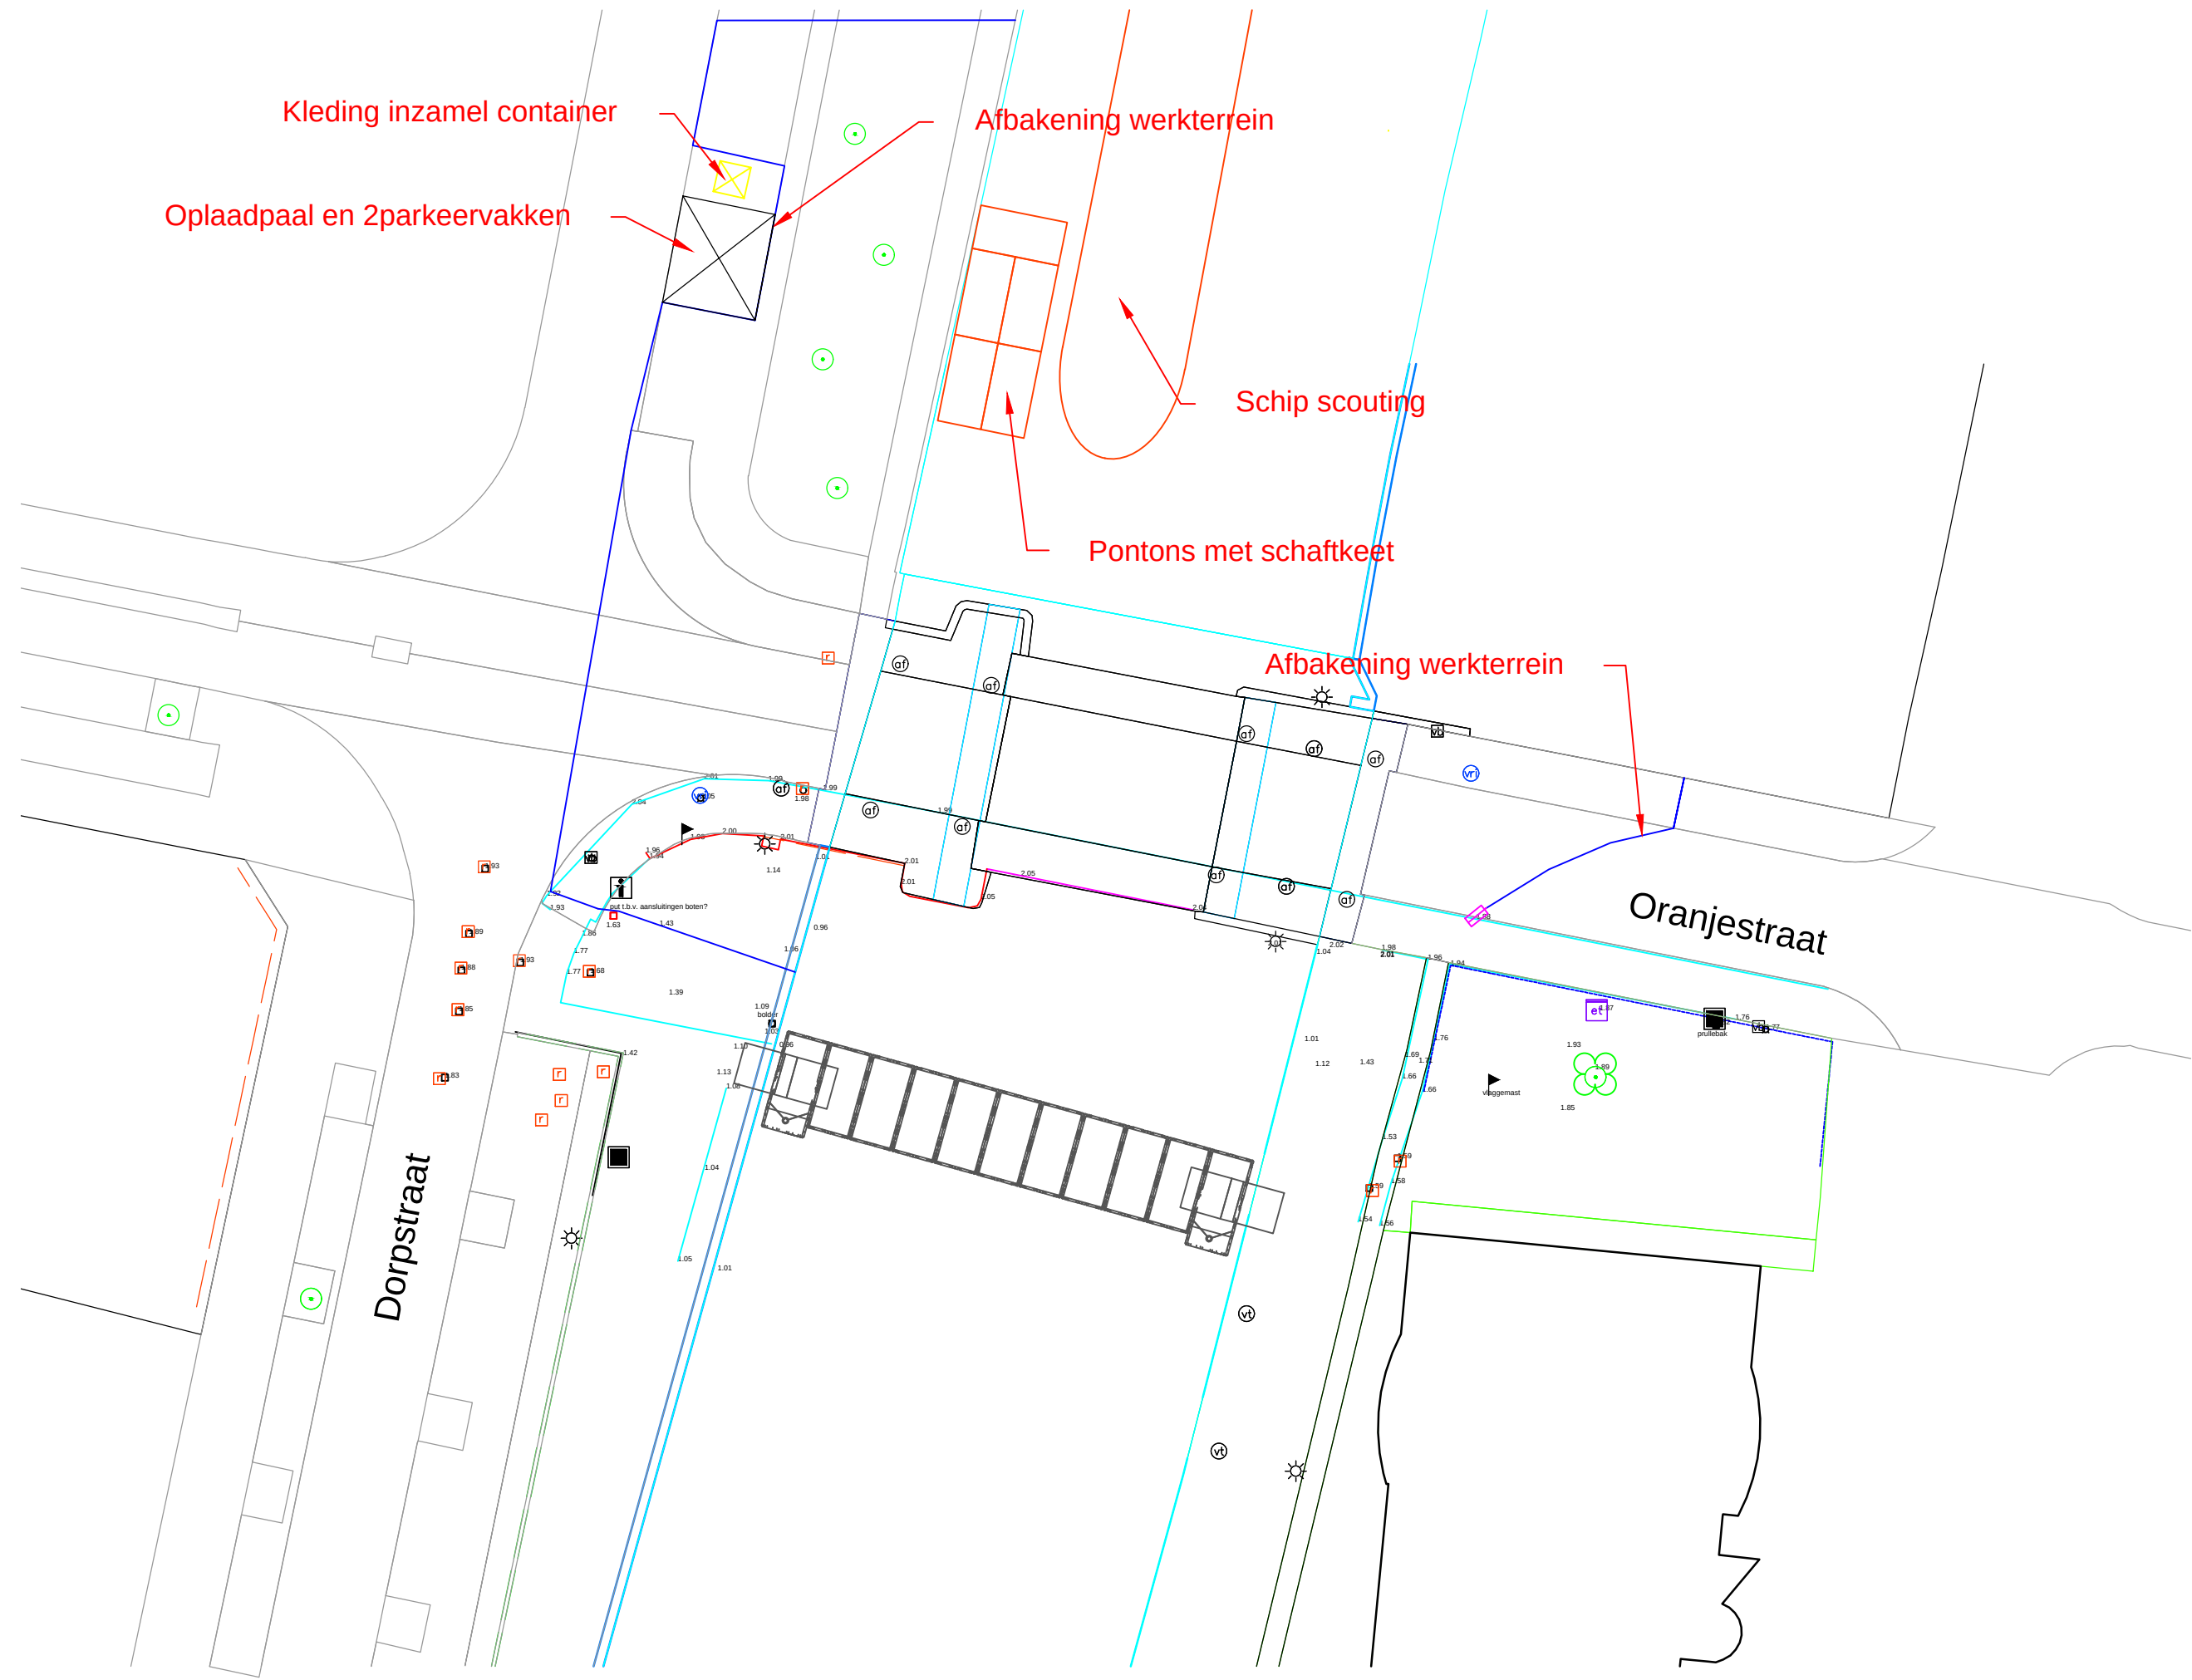

Bovenaanzicht: locatie loopbrug

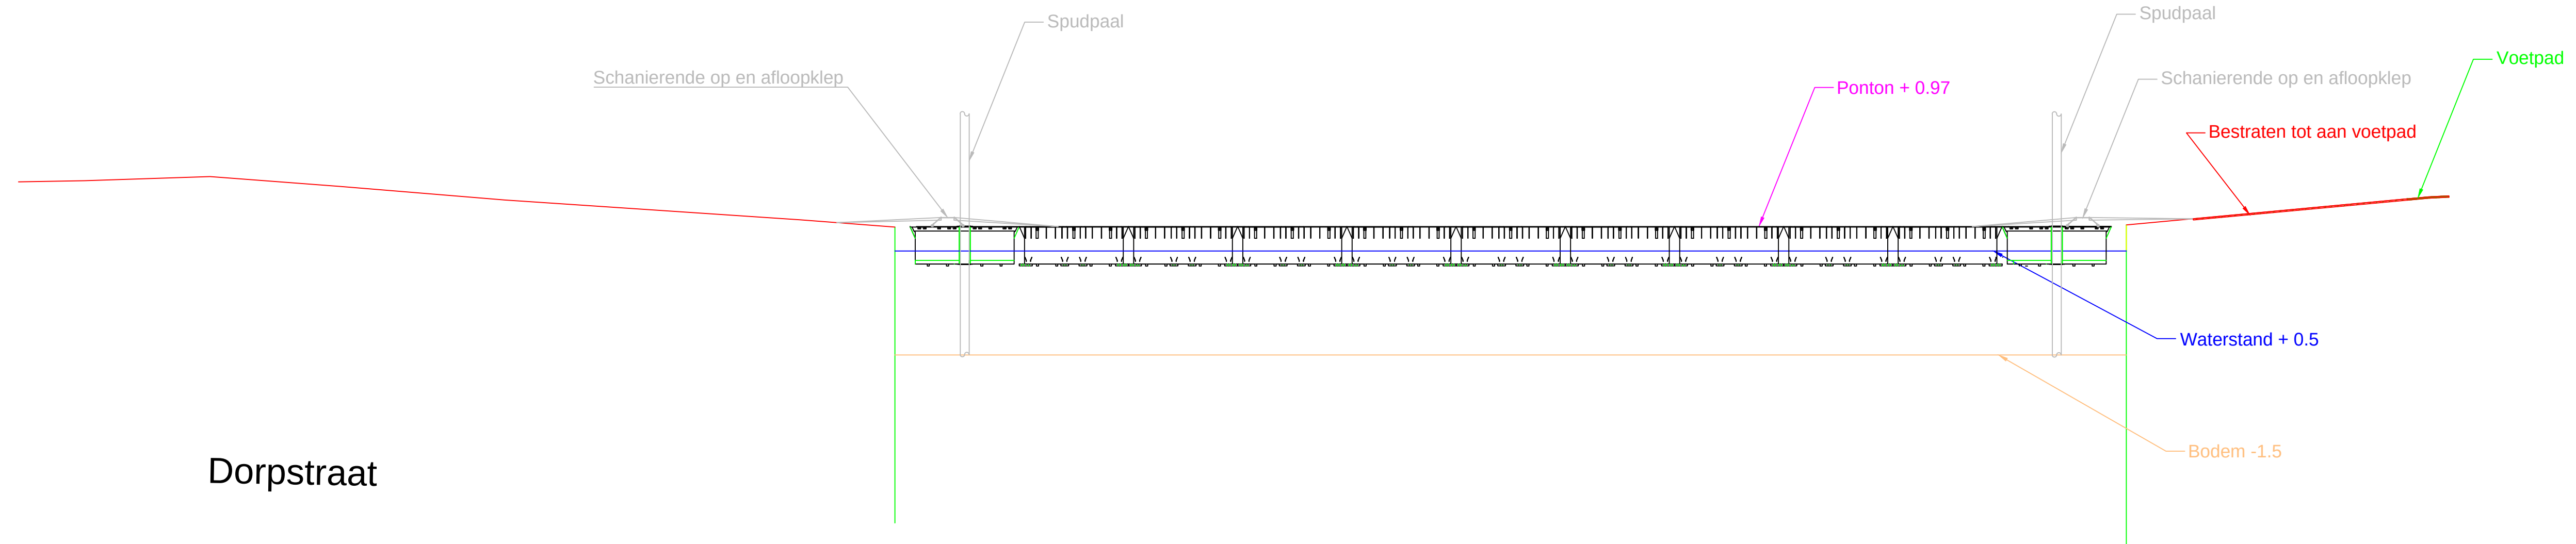

Zijaanzicht: loopbrug

		B.V. Aannemersbedrijf B. van Hees en Zonen		Adres De Lierdijk 3 3420 LR Nieuwegein Telefoon 030-2937948 E-mail info@vanheesengroep.nl Website www.vanheesbouw.com		0	
Project				Oranjebrug Nieuwegein			P
Onderdeel				Locatie voetgangersbrug			
Opdrachtgever				B. Van Hees en Zonen			
Getek.		RvR	Tekeningnummer	01		P	
Gecon.		P.D.	Formaat	A0			
Schaal		Zie tekening	Status	Concept			