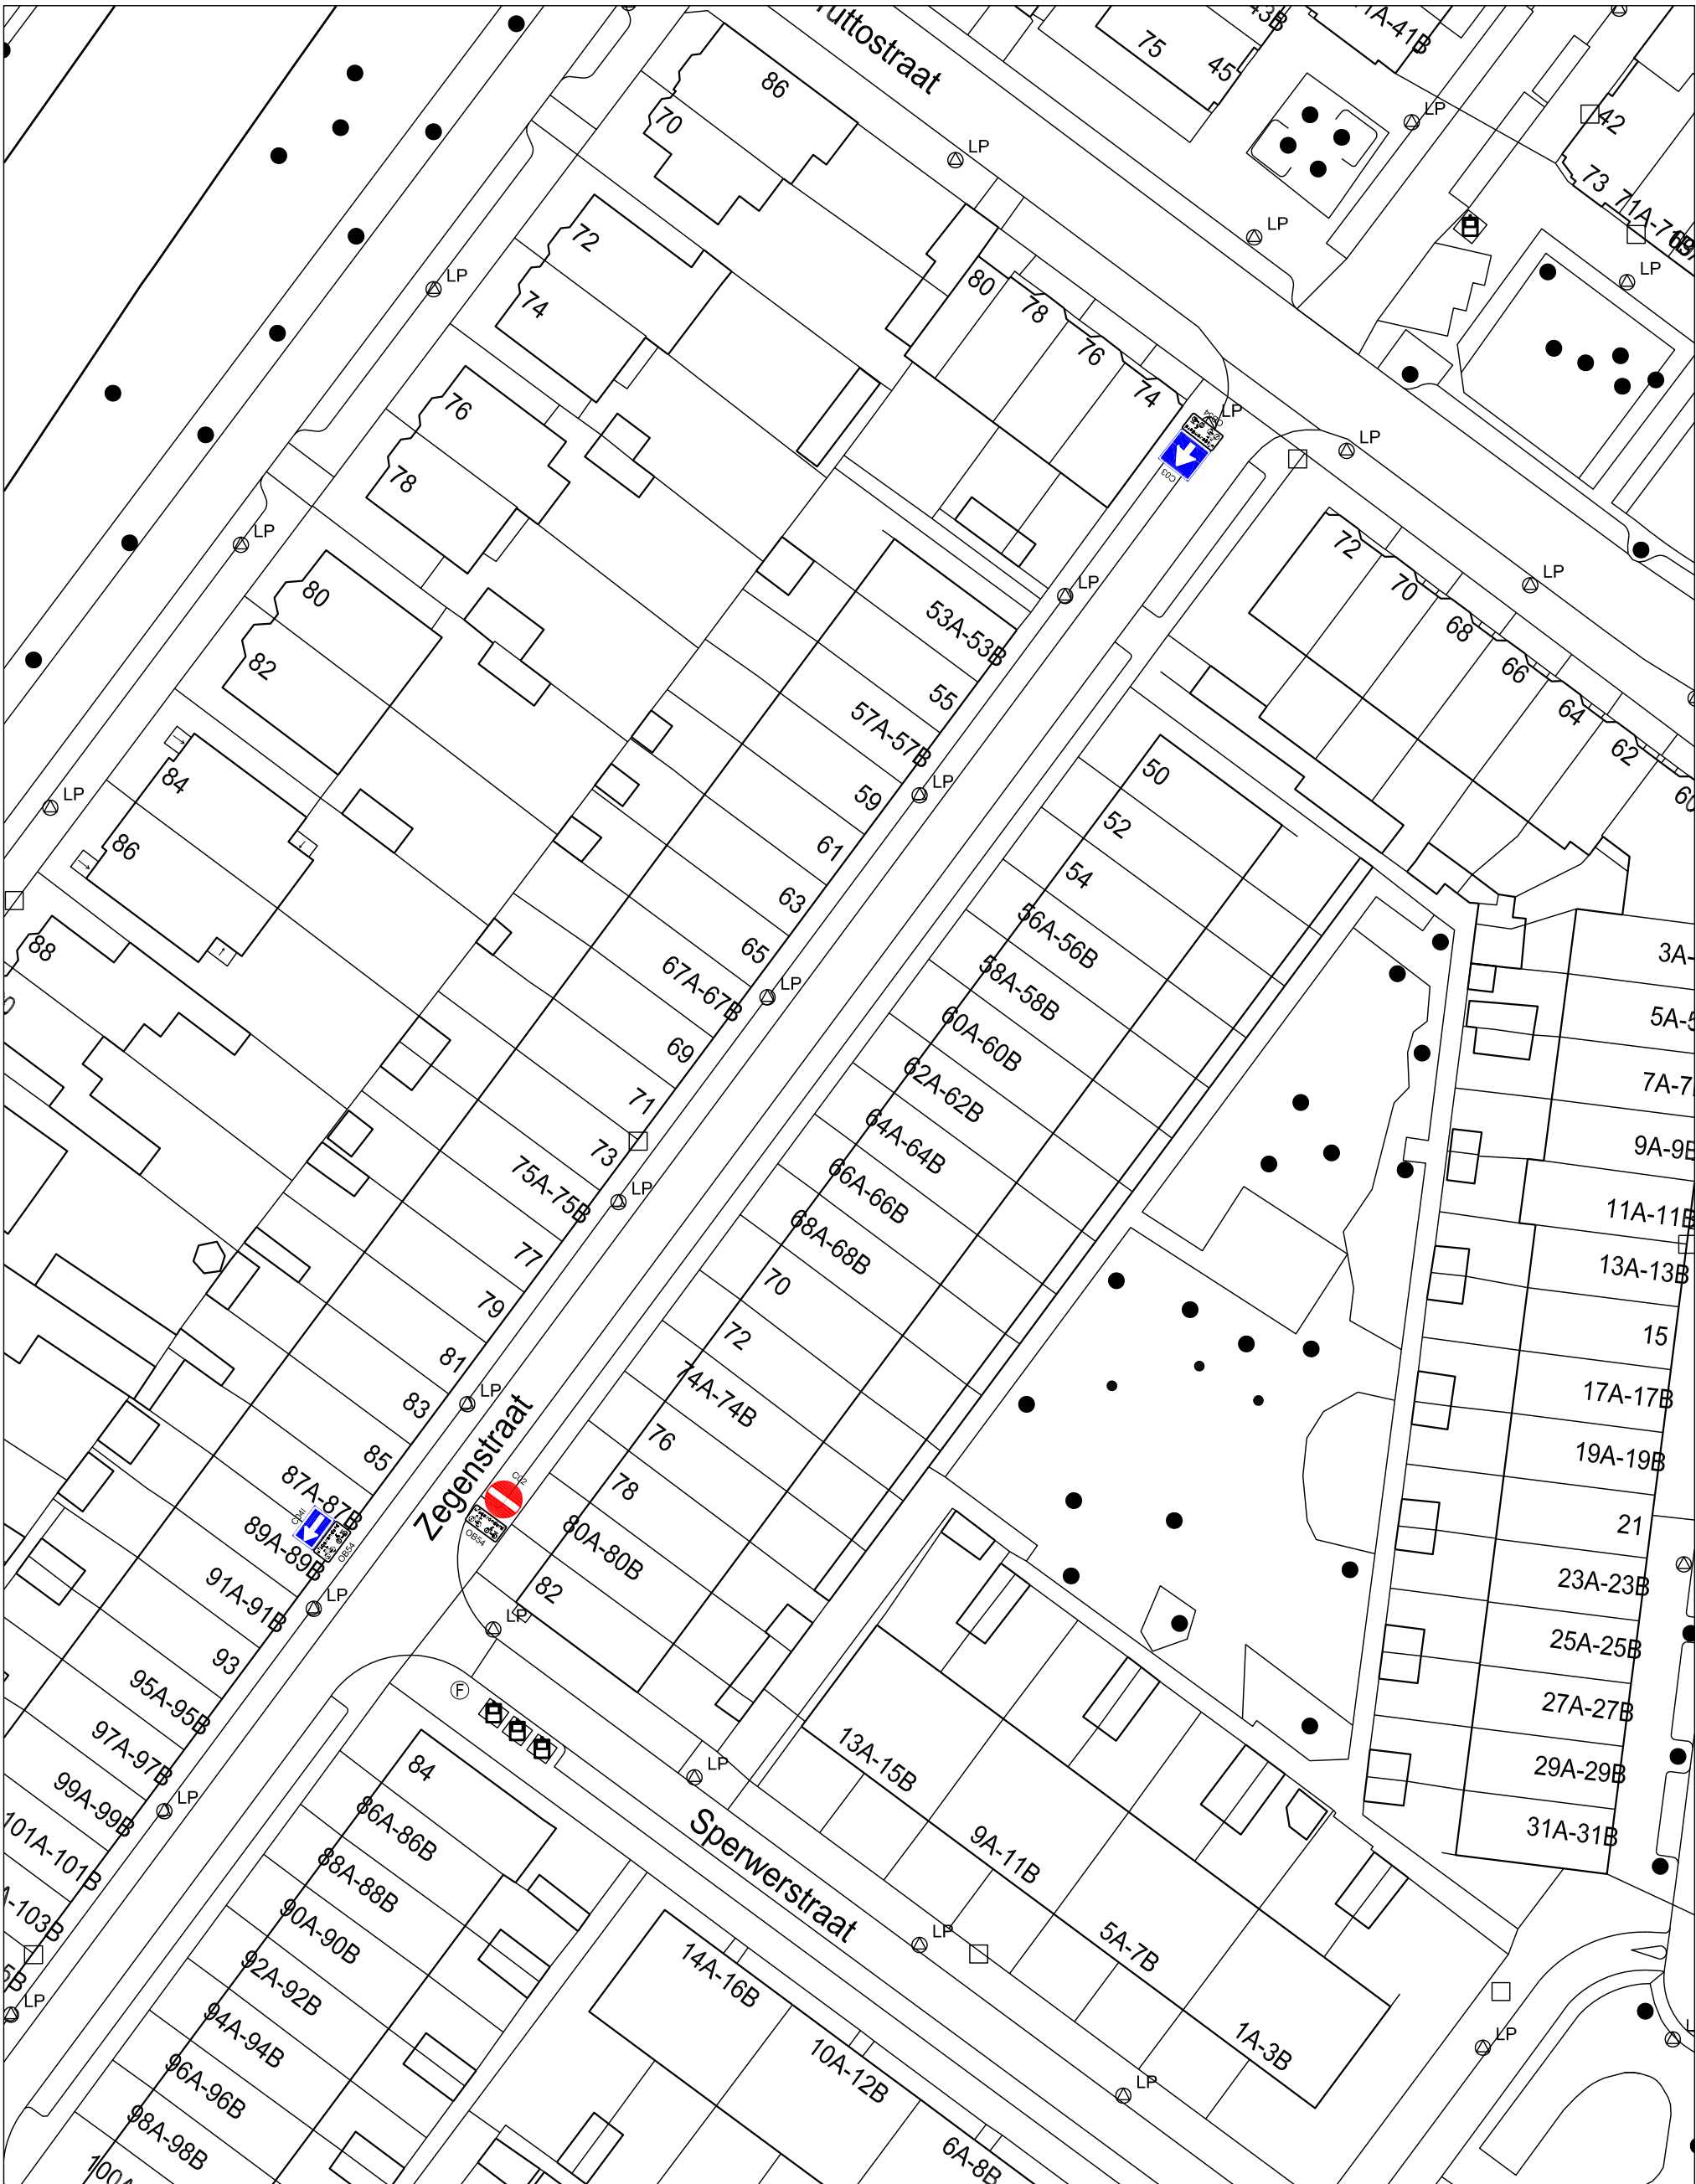


Zegenstraat
Instellen eenrichtingsverkeer
Ontwerp Verkeer en Vervoer

Schaal: 1:500	 Gemeente Rotterdam	Deelgemeente: Charlois	Buurt:
Verkeersbesluit:		Bestandsnaam:	
Ja	Stadsontwikkeling Afdeling Verkeer en Vervoer	TE - 18 / -----	