


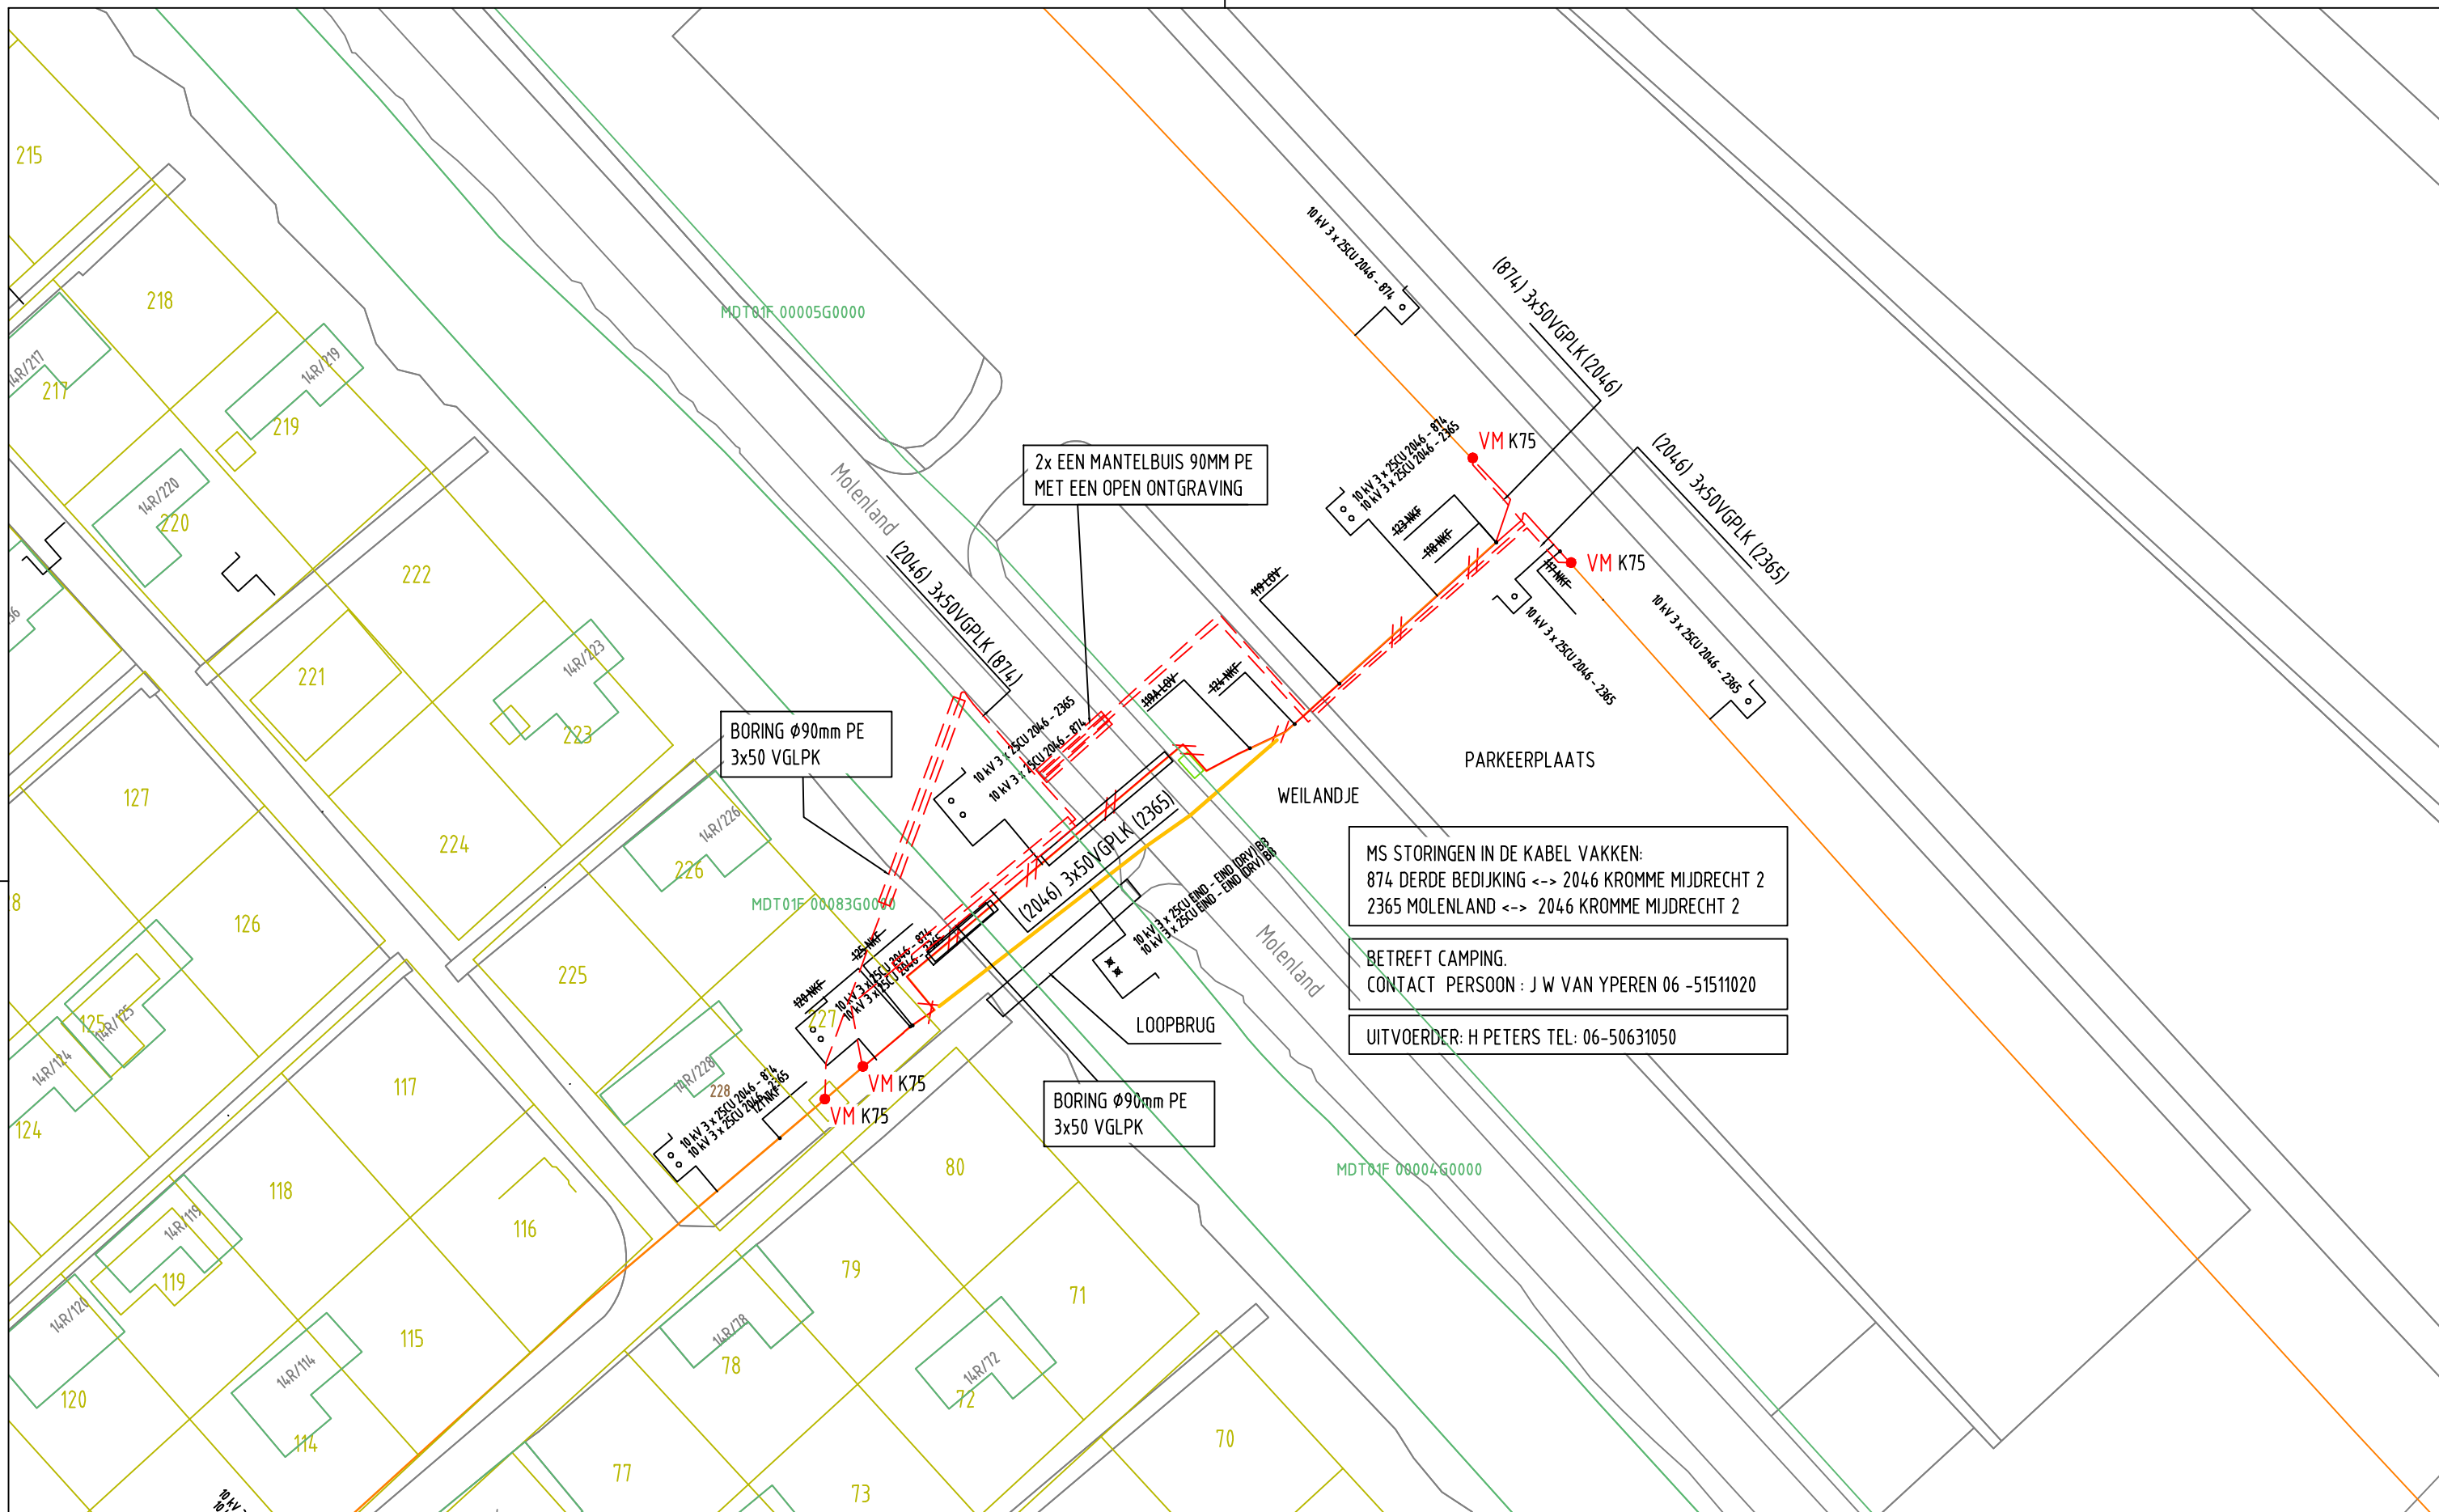

MS STORINGEN IN DE KABEL VAKKEN:
874 DERDE BEDIJNING <=> 2046 KROMME MIJDRECHT 2
2365 MOLENLAND <=> 2046 KROMME MIJDRECHT 2

BETREFT CAMPING.
CONTACT PERSOON : J W VAN YPEREN 06 -51511020

UITVOERDER: H PETERS TEL: 06-50631050

ELEKTRA NIEUW	LS-kast	Station	Leveringspunt	Laadpaal	OV mast
	Mast bovengronds	Mof	Bescherming	Abc Tekst	Zinkerbord
ELEKTRA BESTAAND	Kabel nieuw	Kabel te rijden	Kabel te rooien	Buiten Bedrijf	Kadaster
	LS-kast	Station	Leveringspunt	OV mast	Mast bovengronds
	0,4 kV/OV	0,4 kV	OV	3 kV	6 kV
	23 kV	25 kV	50 kV	66 kV	150 kV
	Buiten Bedrijf	Telecom	Aardkabel	Gelijkspanning	

Opmerkingen/Tracélengte;

STEDIN ONTWERP MS STORING
MOLENLAND
MIJDRECHT

Formaat: A3
Schaal: 1:500
Volgend bladnr: n.v.t.

Wijz:	Get: MVT
Datum: 02-01-19	Gec:
Project: 15066150	
Documentsoort: Detailontwerp/Vergunning E	
Documentnr: 15066150	
Status:	